


Схема розташування території М 1:2000

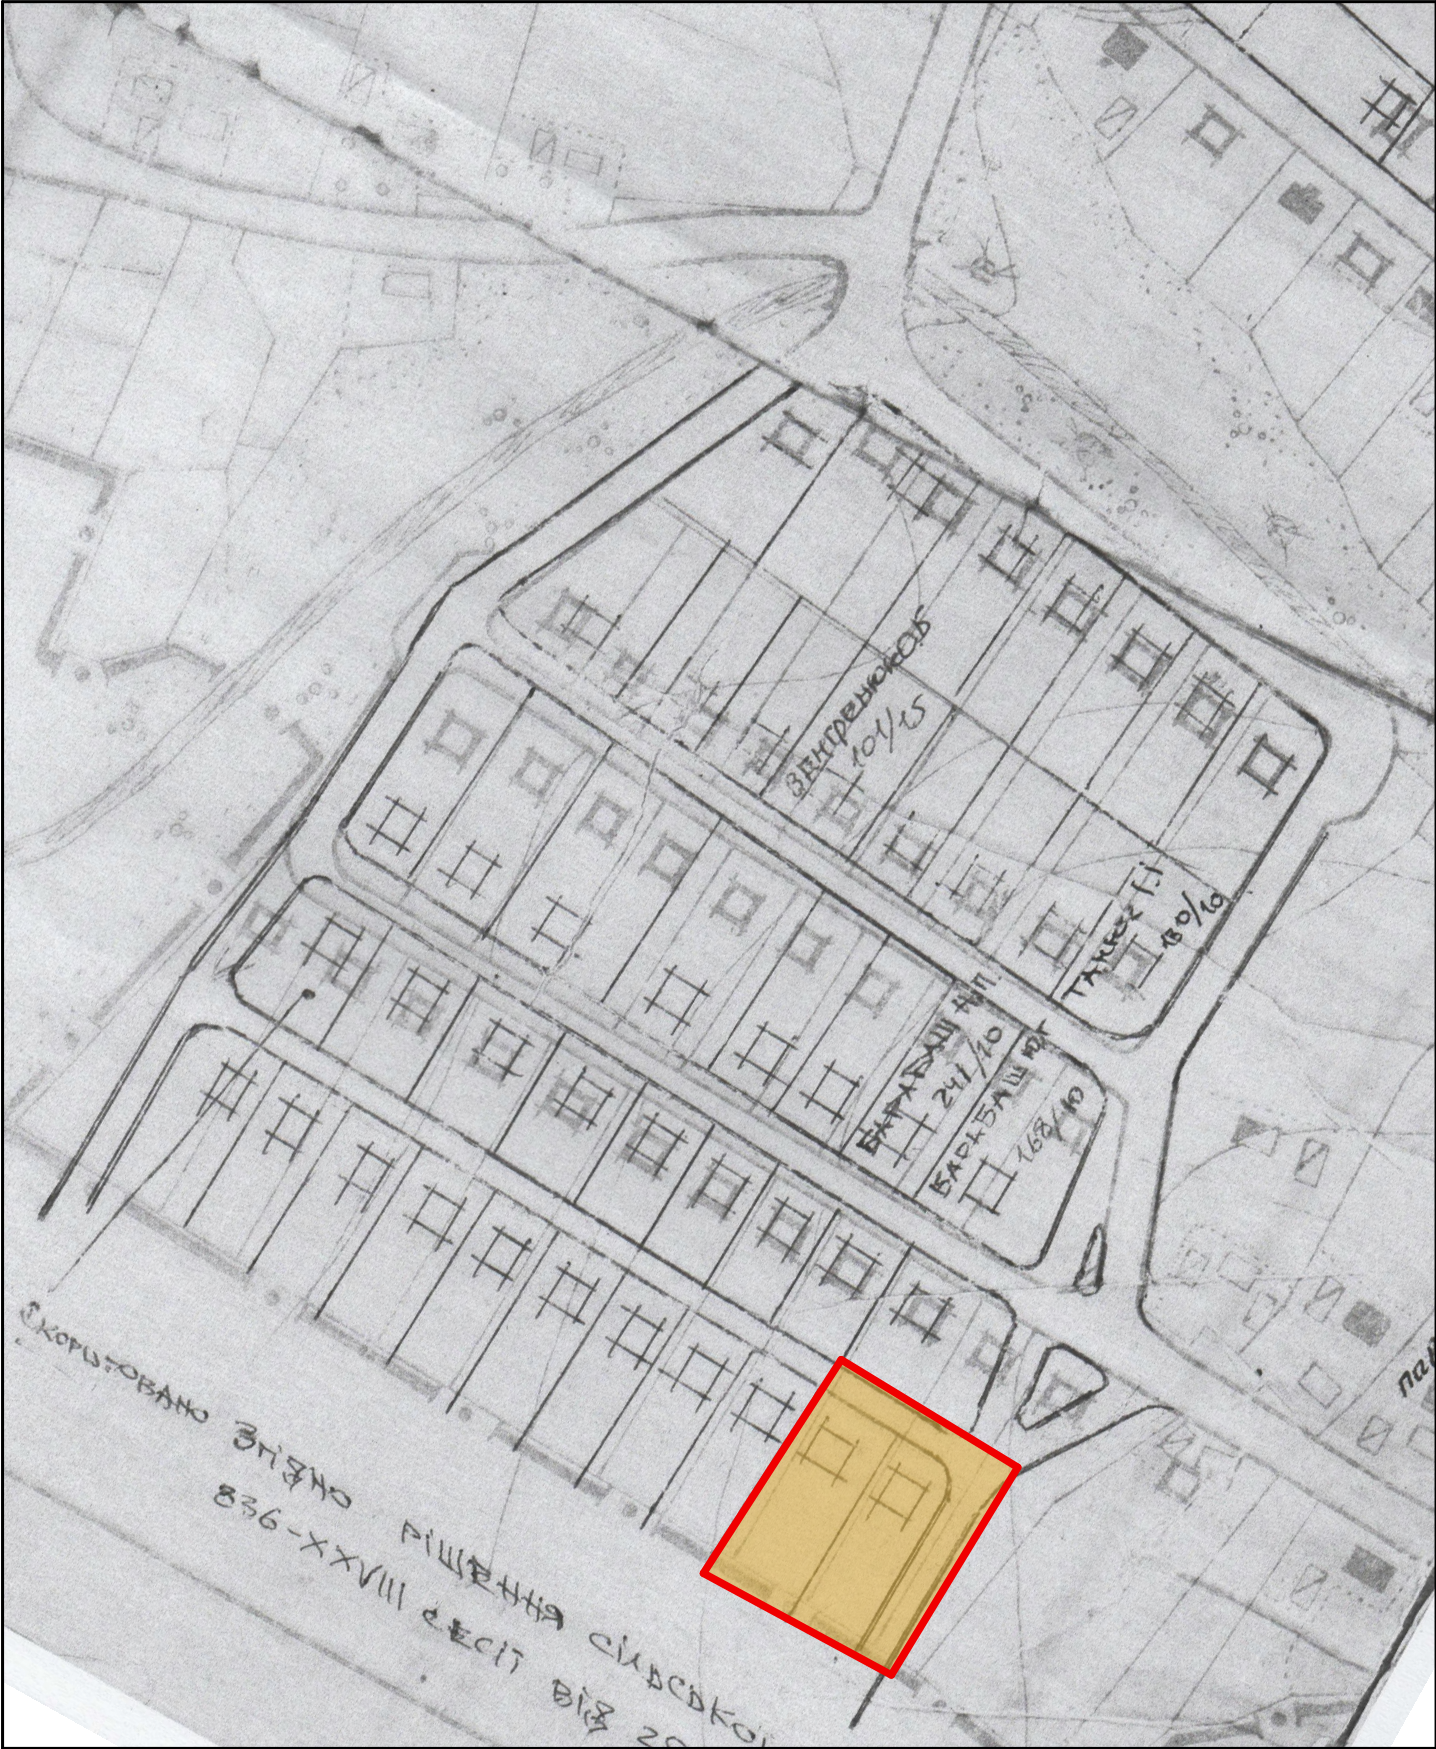

Умовні позначки

суюч

проектн

Житлов будинки каптальн
Громадськ будвл каптальн

Житлов будинки середньокапальн
Громадськ будвл середньокапальн

Житлов будинки некапальн
Громадськ будвл некапальн

Господарськ будвл

Фундаменти

ГРП, ГГРШ

Трансформаторна пдстанця

Вулиц та дороги

W

ВЛЕП

ГВ

Газопровд високого тиску

ГС

Газопровд середнього тиску

ГН

Газопровд низького тиску

Охоронн зони

Території затоплення

Ставки

Рчки, струмки, канали

						Замовлення № 08 - 19 -АБ			
						Замовник: Коломийська міська рада ОТГ			
Зм.	Кільк.	Арк.	№ док	Підпис	Дата	Детальний план території по вул.Зарічна в с.Шепарівці Коломийської міської ОТГ	Стадія	Аркуш	Аркушів
ГАП			О.Костюк				МД		
Розробив			О.Костюк				МПП "ПІКА" м.Коломия, вул. Франка 5Б		
Перевірів			І.Шинкарук						
Н.контр.			І.Шинкарук						