

ЗАТВЕРДЖЕНО

рішення виконавчого комітету
міської ради

від «__».__.2023 № ____

**Схеми розміщення об'єктів виїзної торгівлі та дитячих атракціонів
під час проведення «Коломийського ярмарку»**

СХЕМА №1



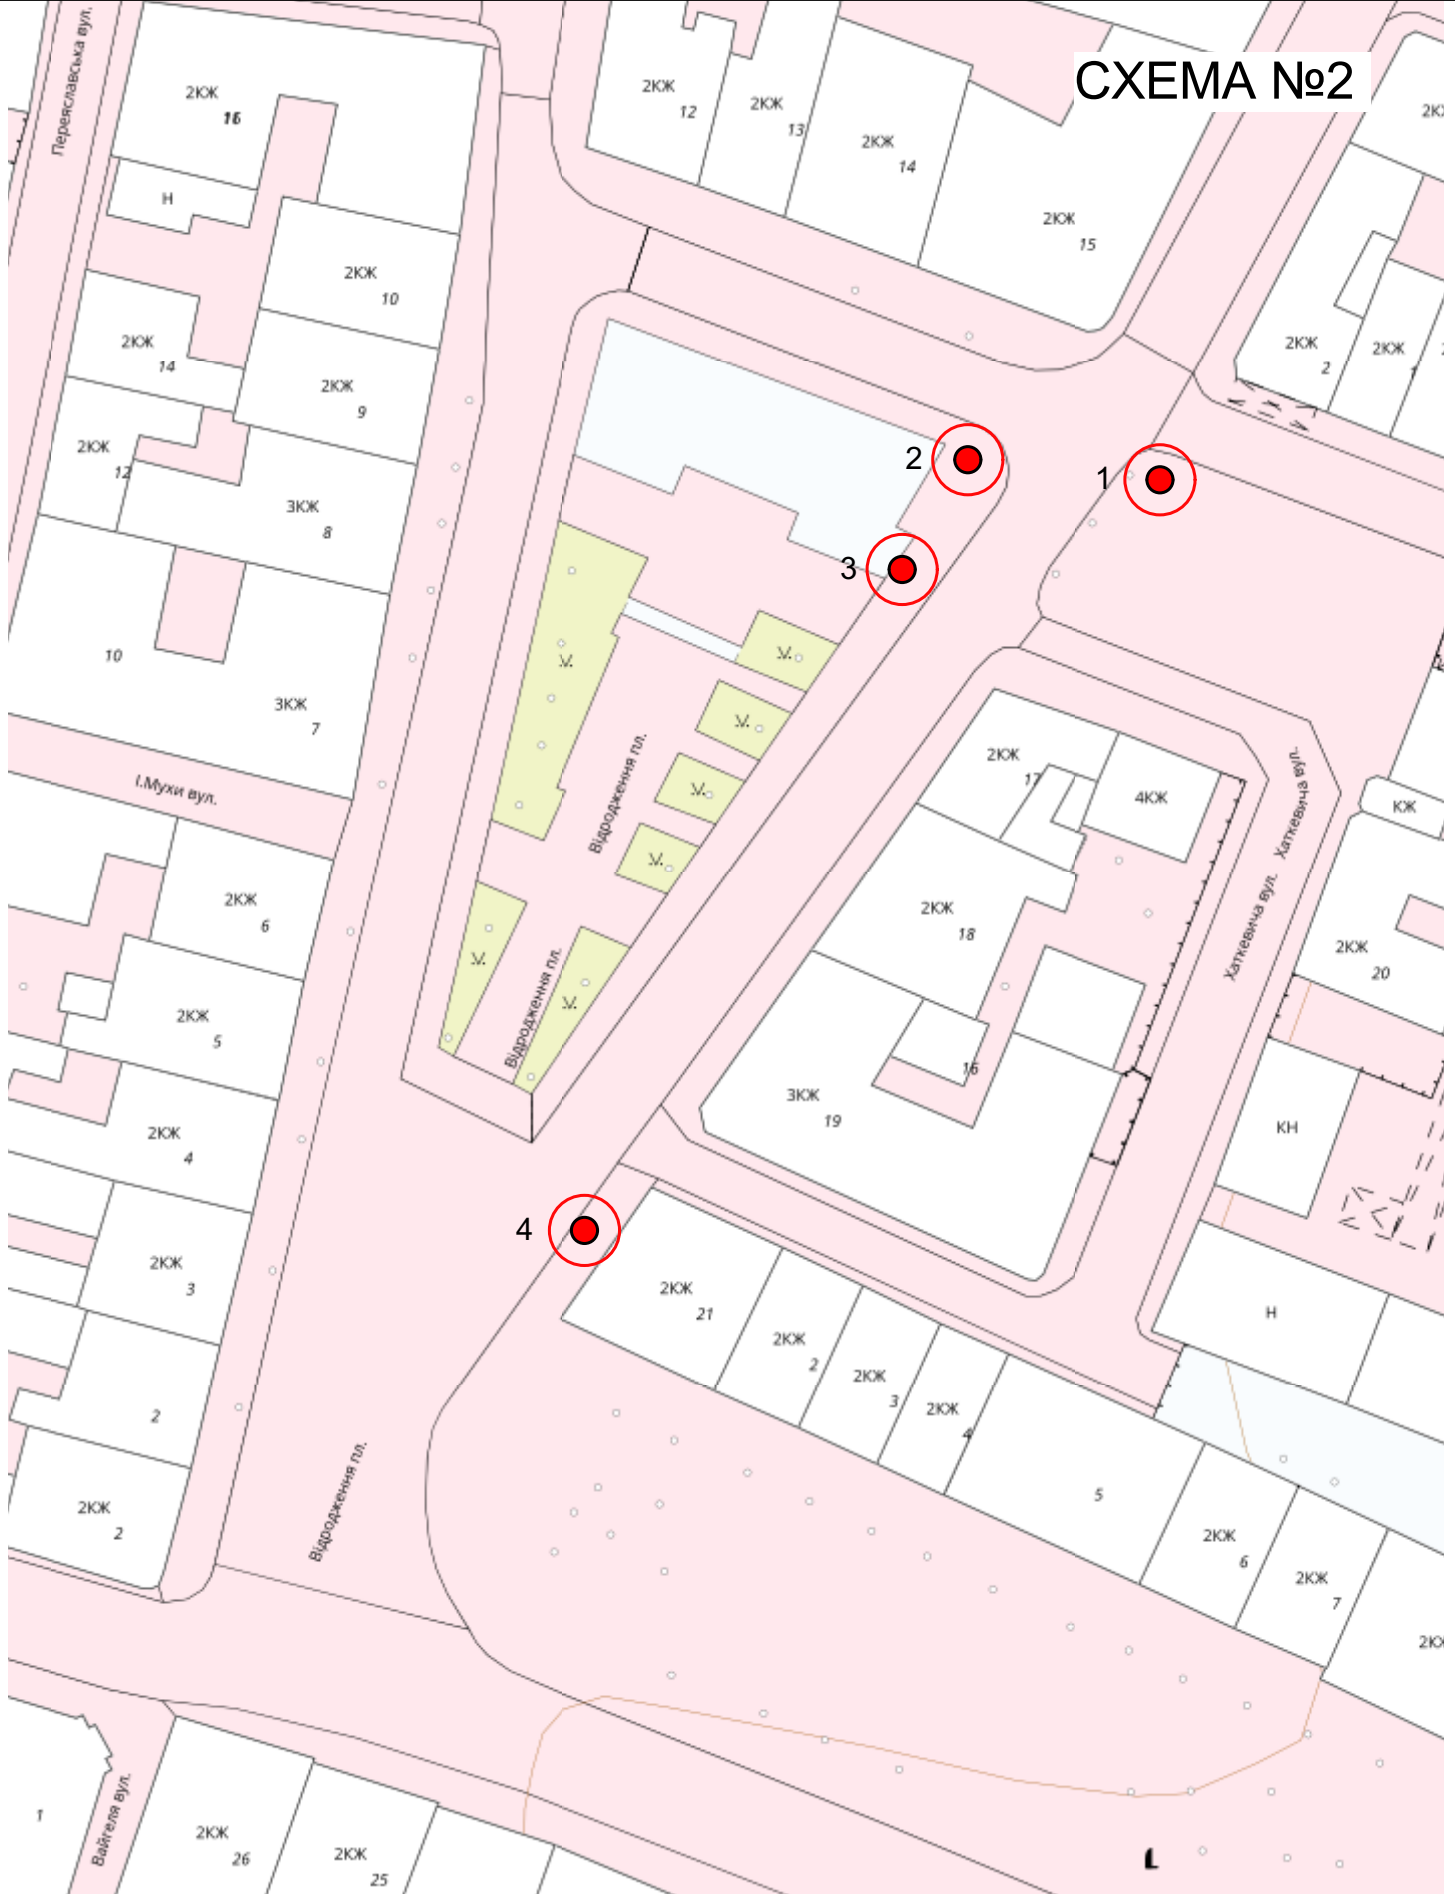



СХЕМА №3


Ринков вул. Ринков вул.


Гетьмана Мазея


1 2 3

2КЖ 6 2КЖ 7 2КЖ 8 КЖ КН КН КН КЖ 7 КЖ 14 2КЖ 15 2КЖ 16 2КЖ 17 2КЖ 18 2КЖ 21 2КЖ 22 2КЖ 23 2КЖ 3 2КЖ 1 2КЖ 3 2КЖ 17 2КЖ 16 2КЖ 15 2КЖ 14 2КЖ 13 КЖ 11 2КЖ 10 2КЖ 2 КЖ 31 КЖ 35 КЖ 4 КЖ 20 24 КЖ

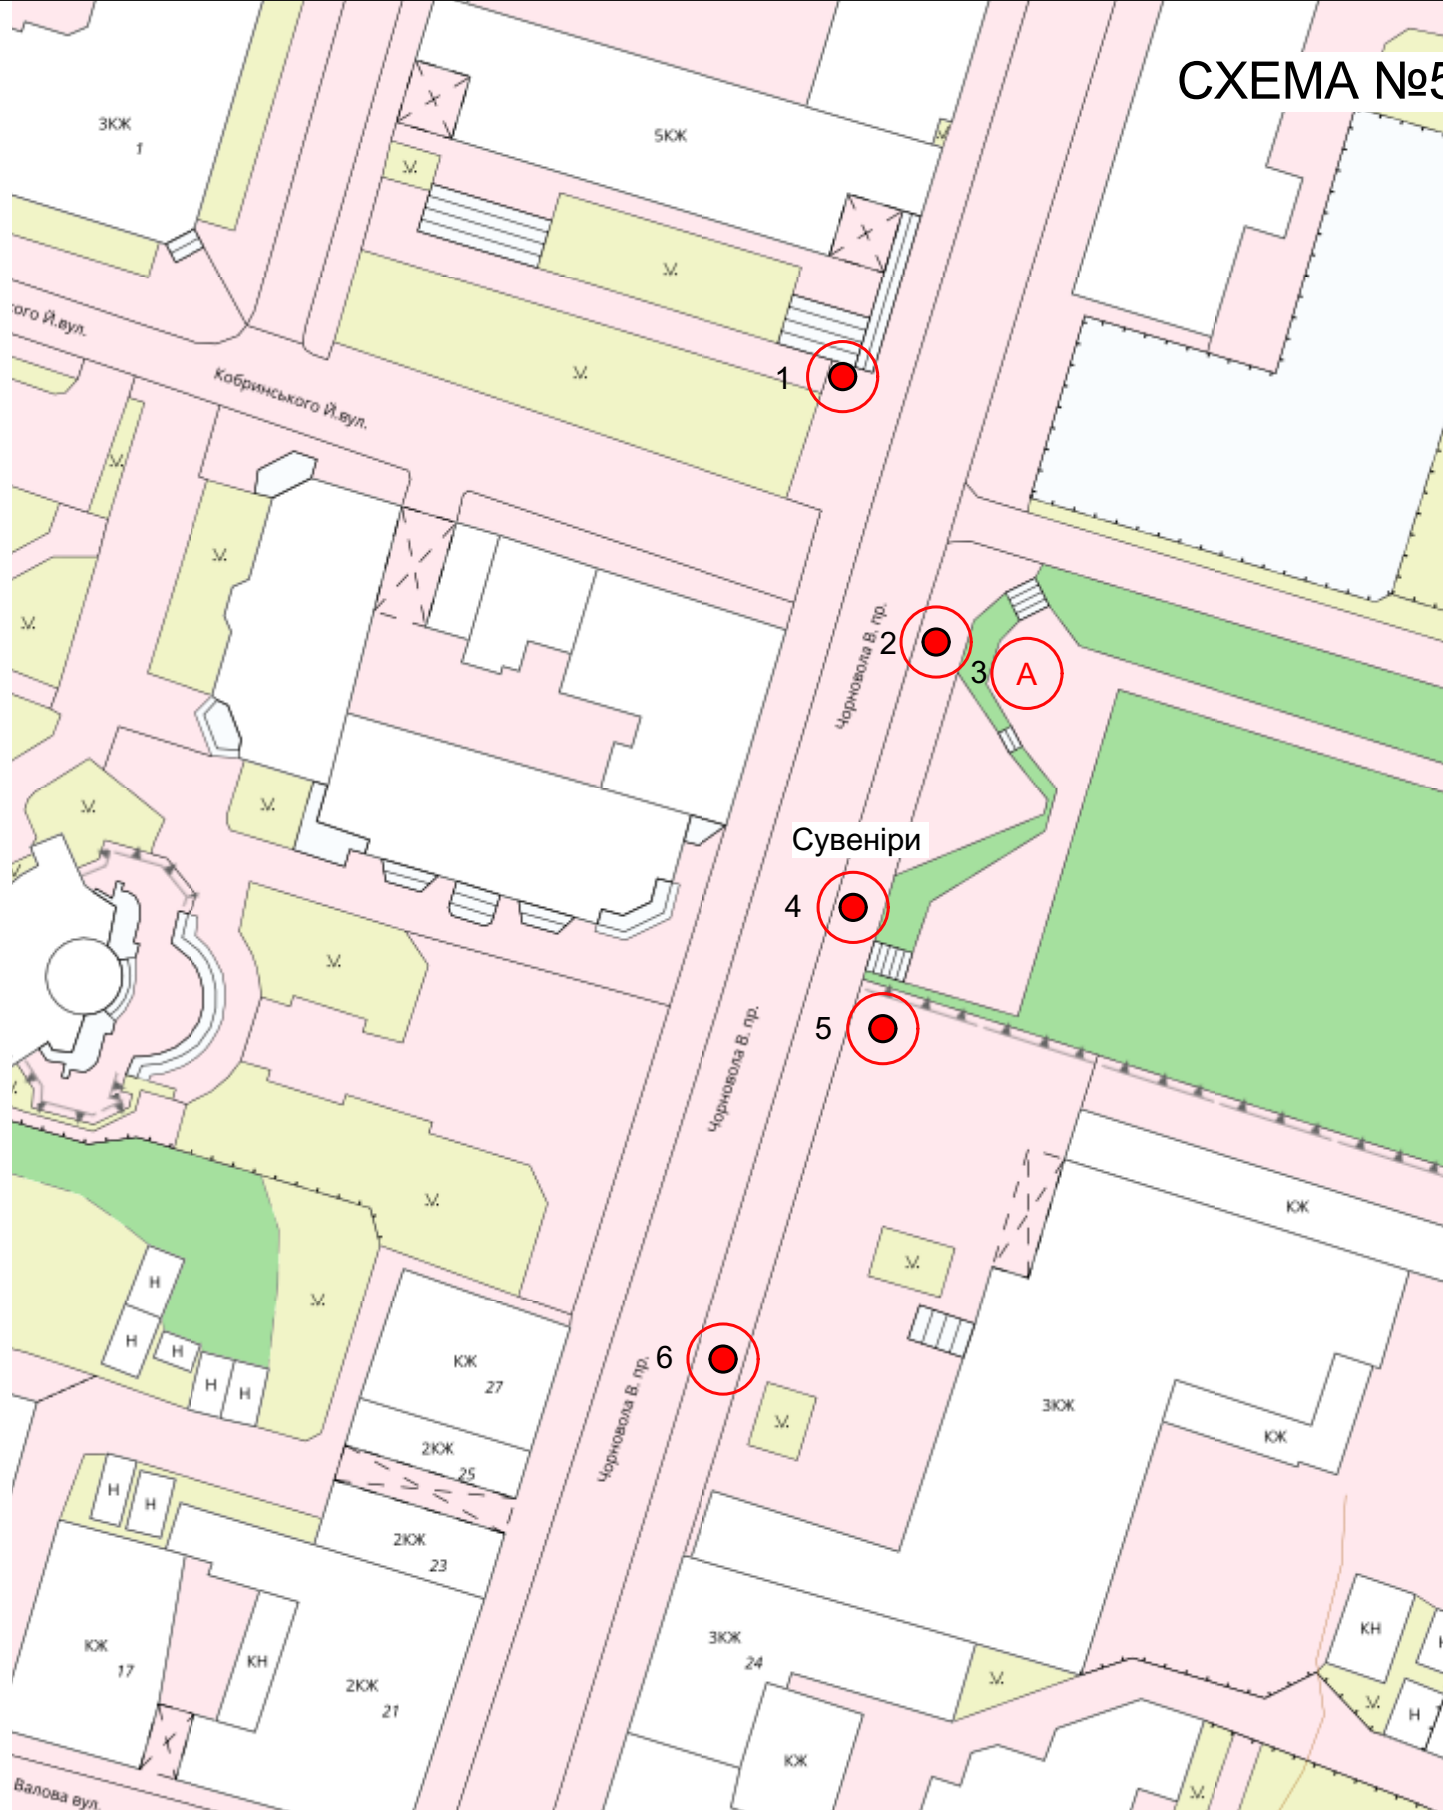


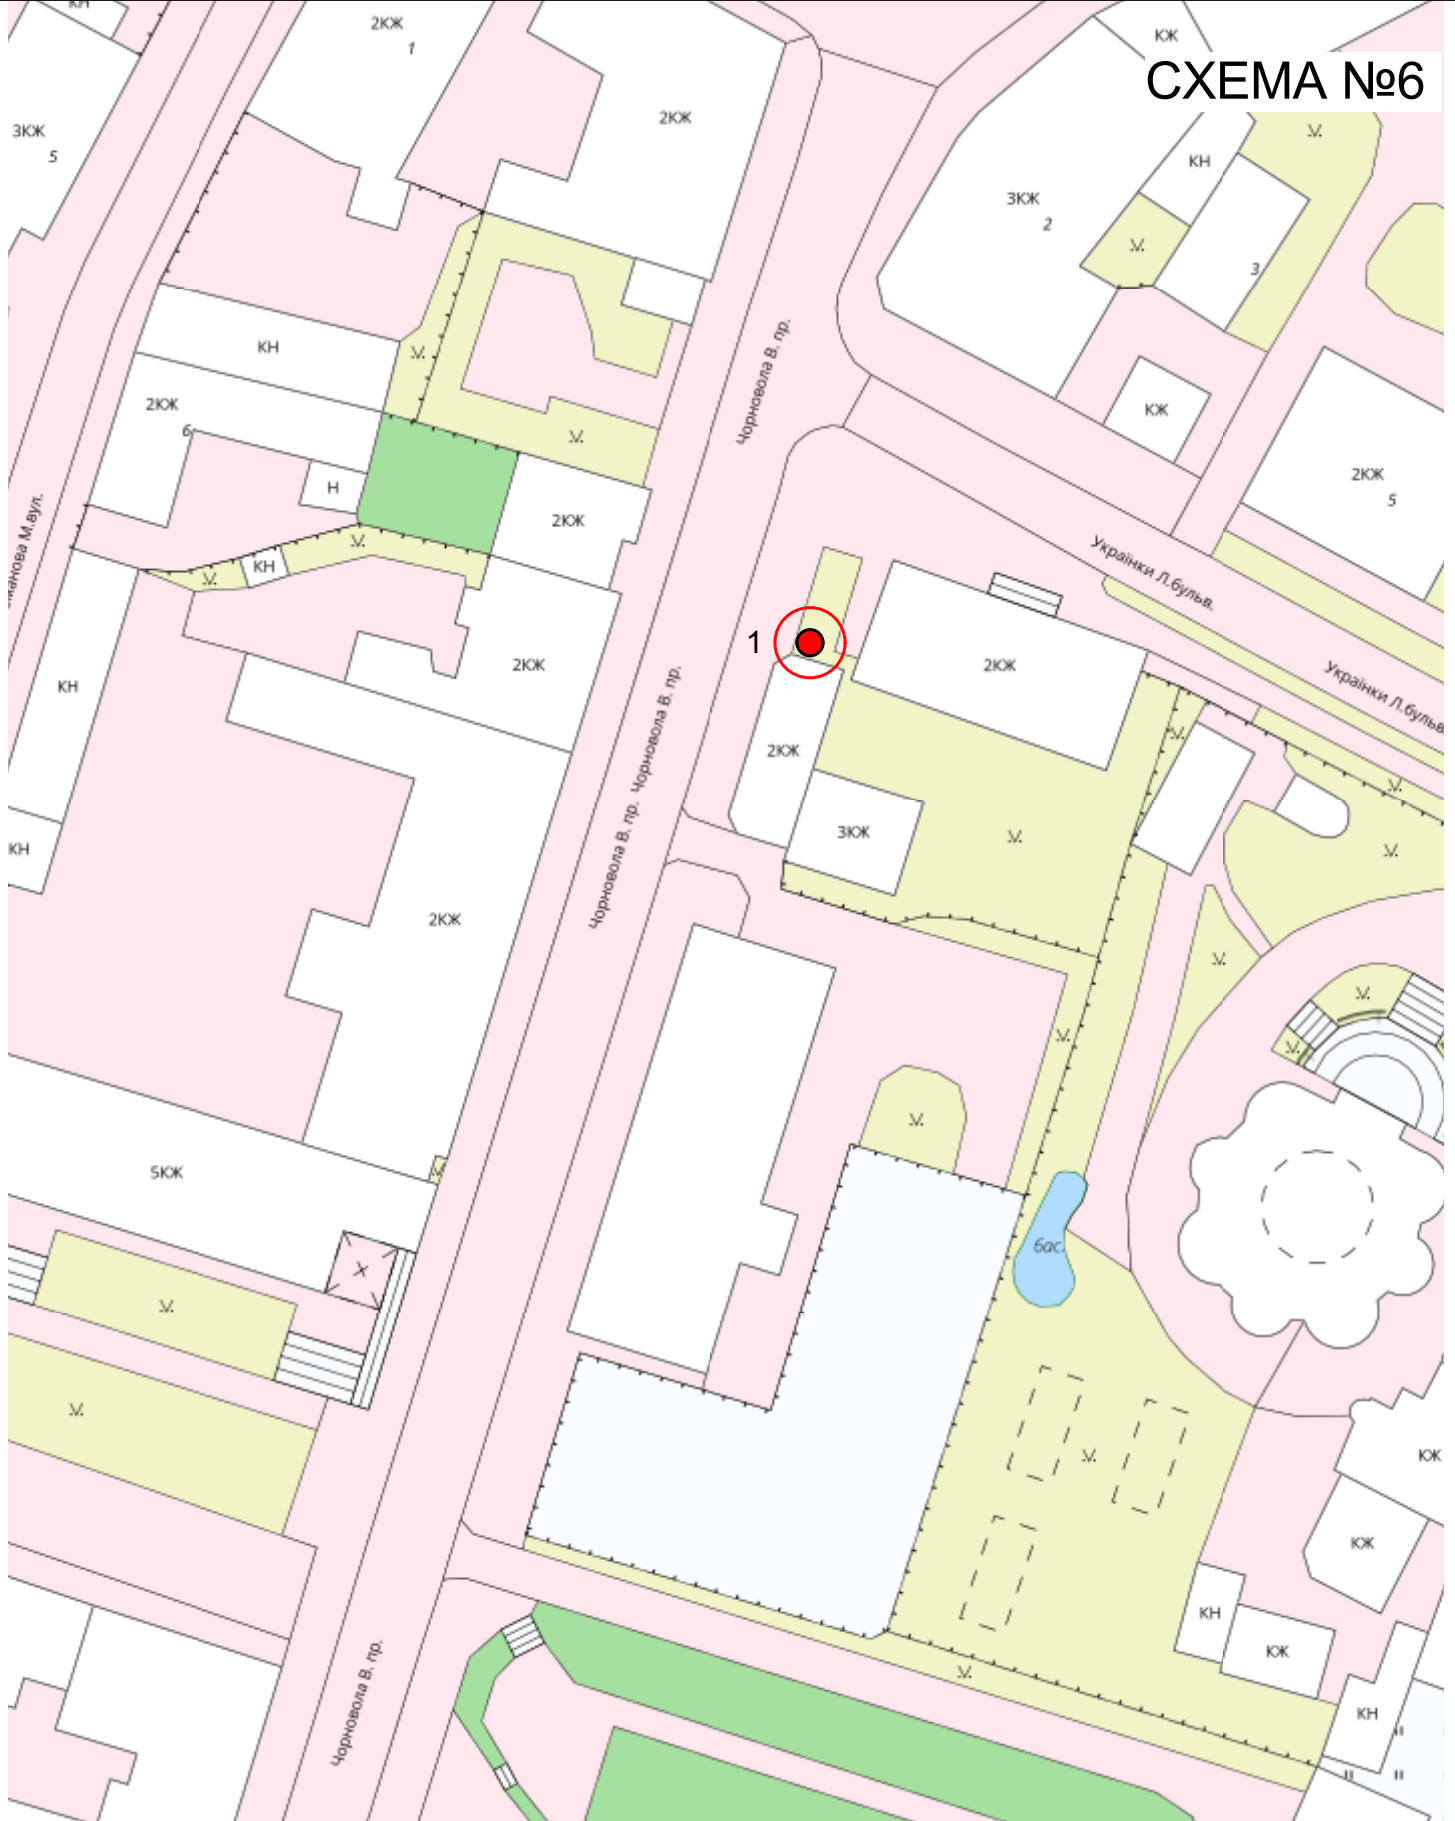


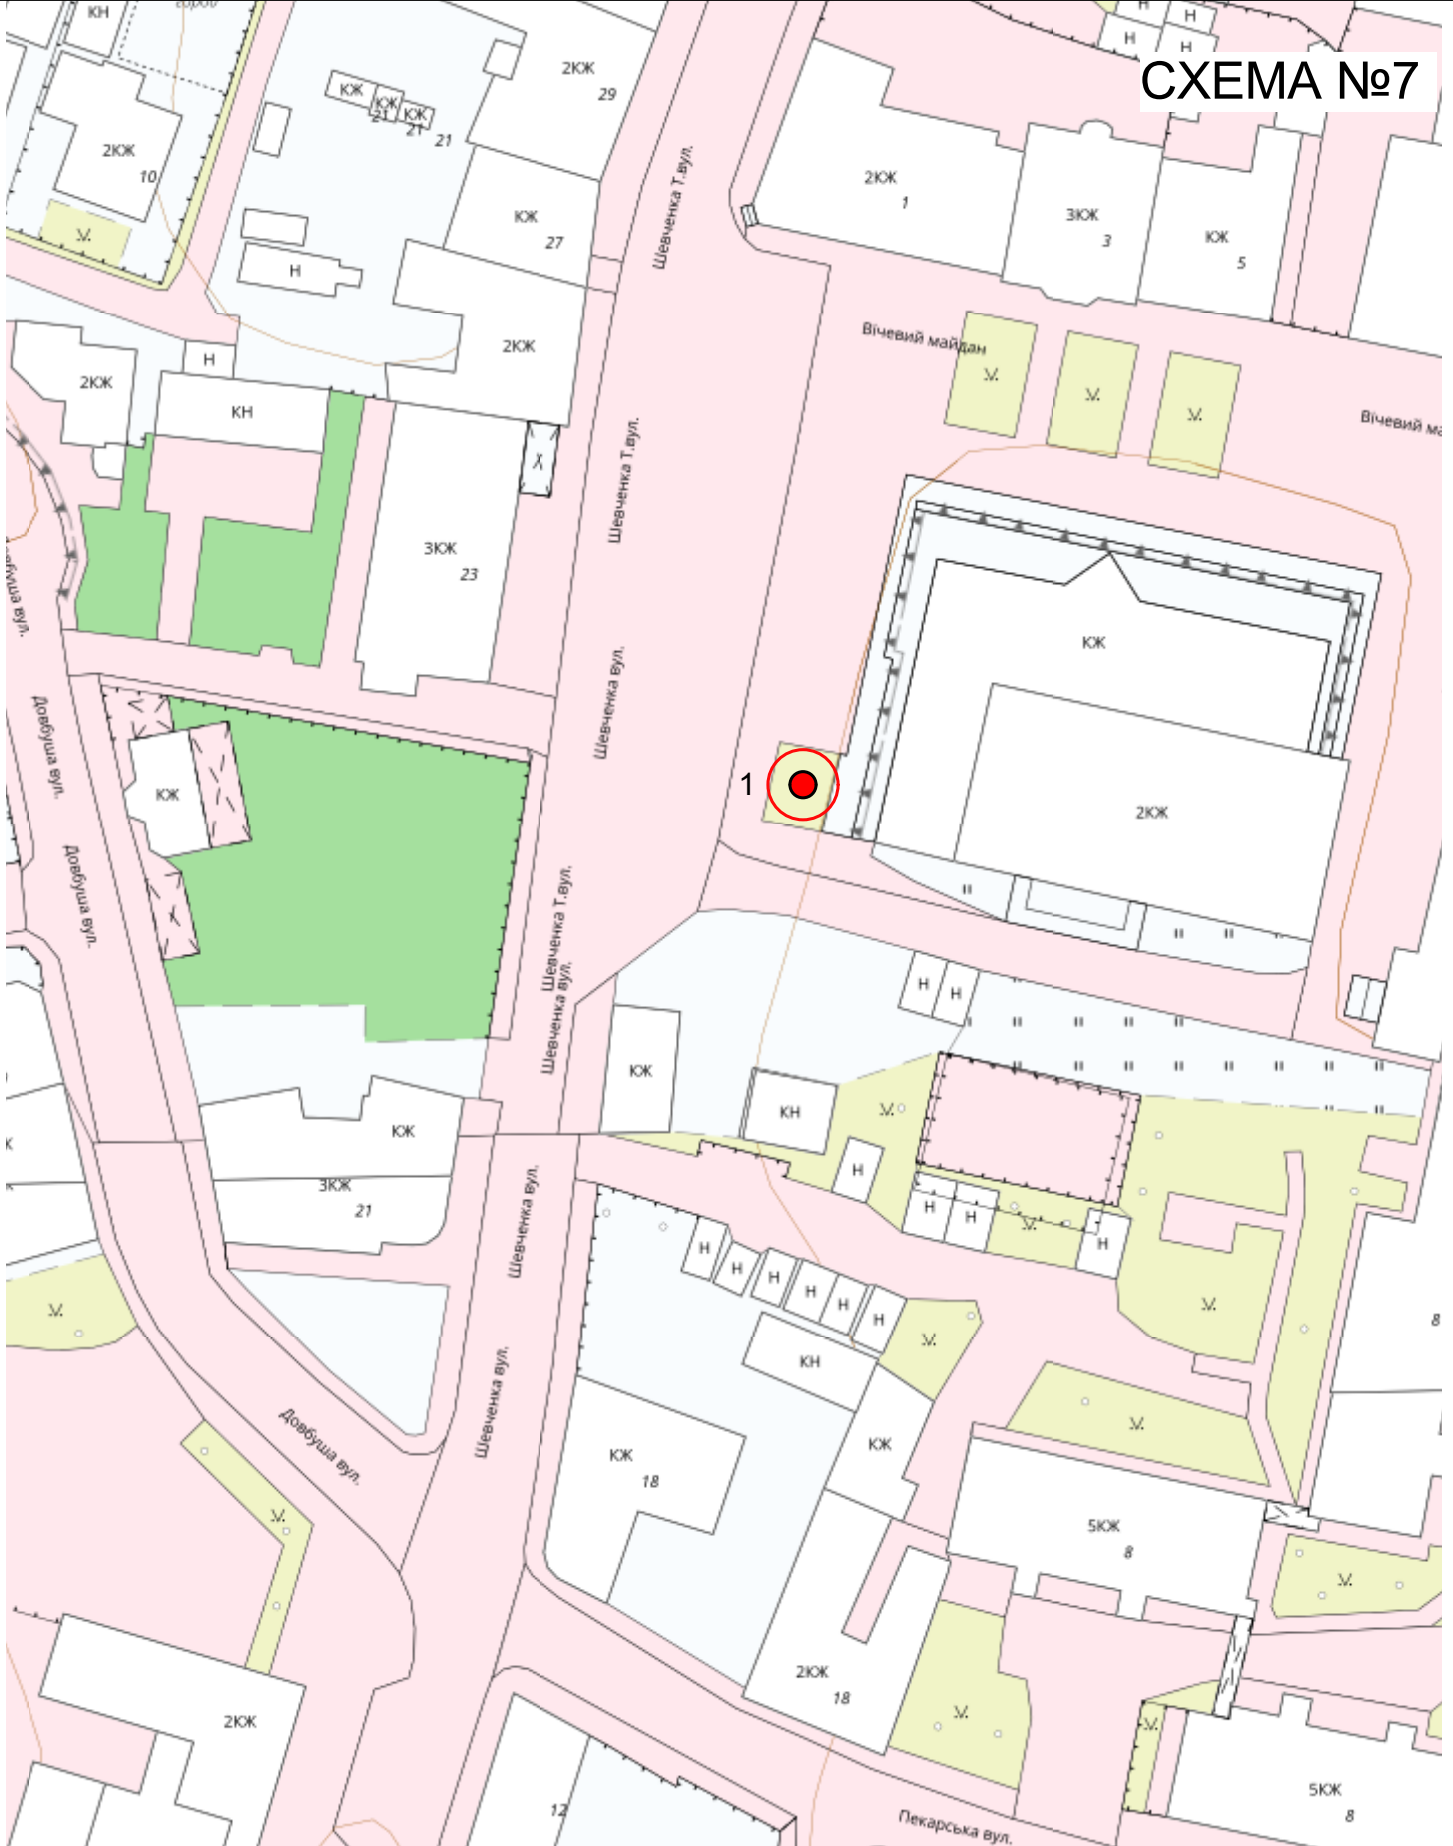


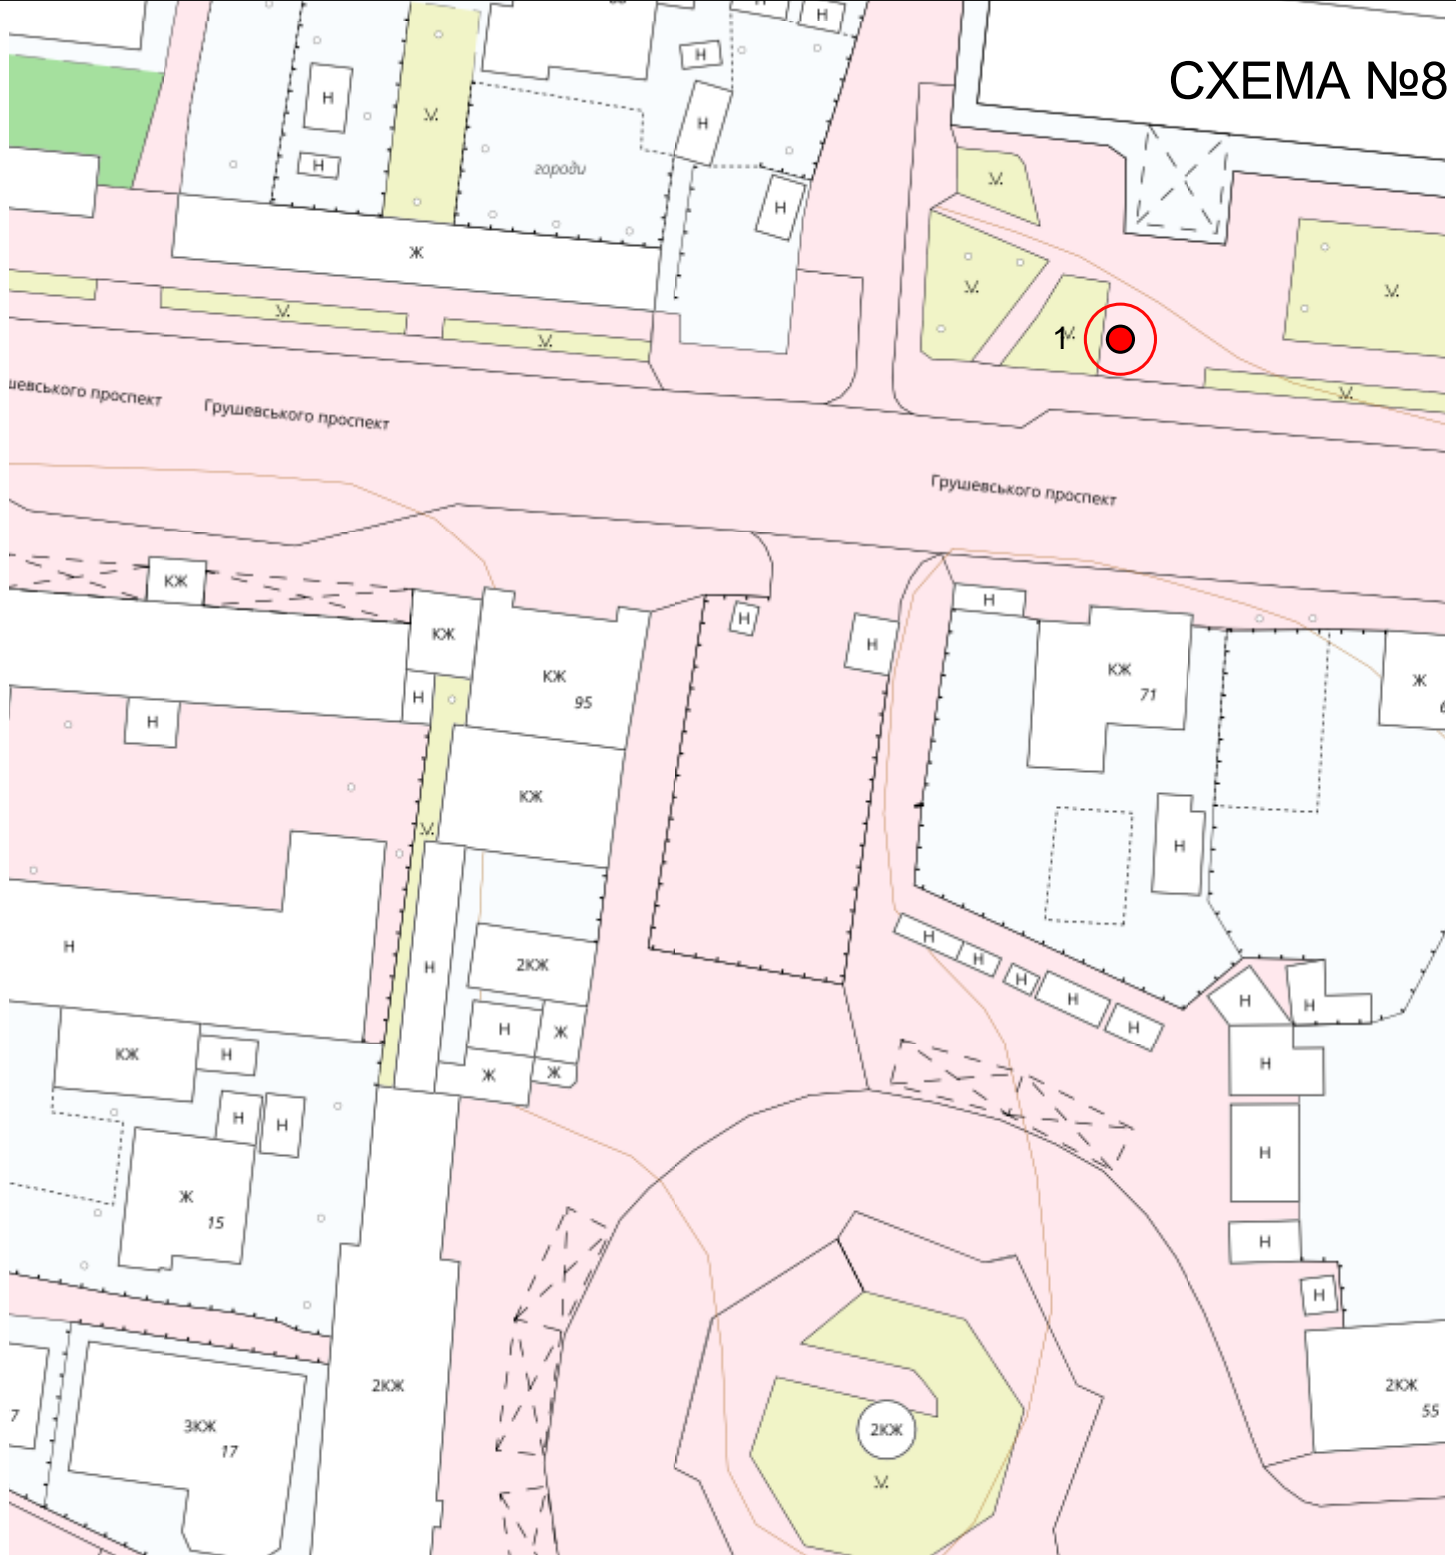




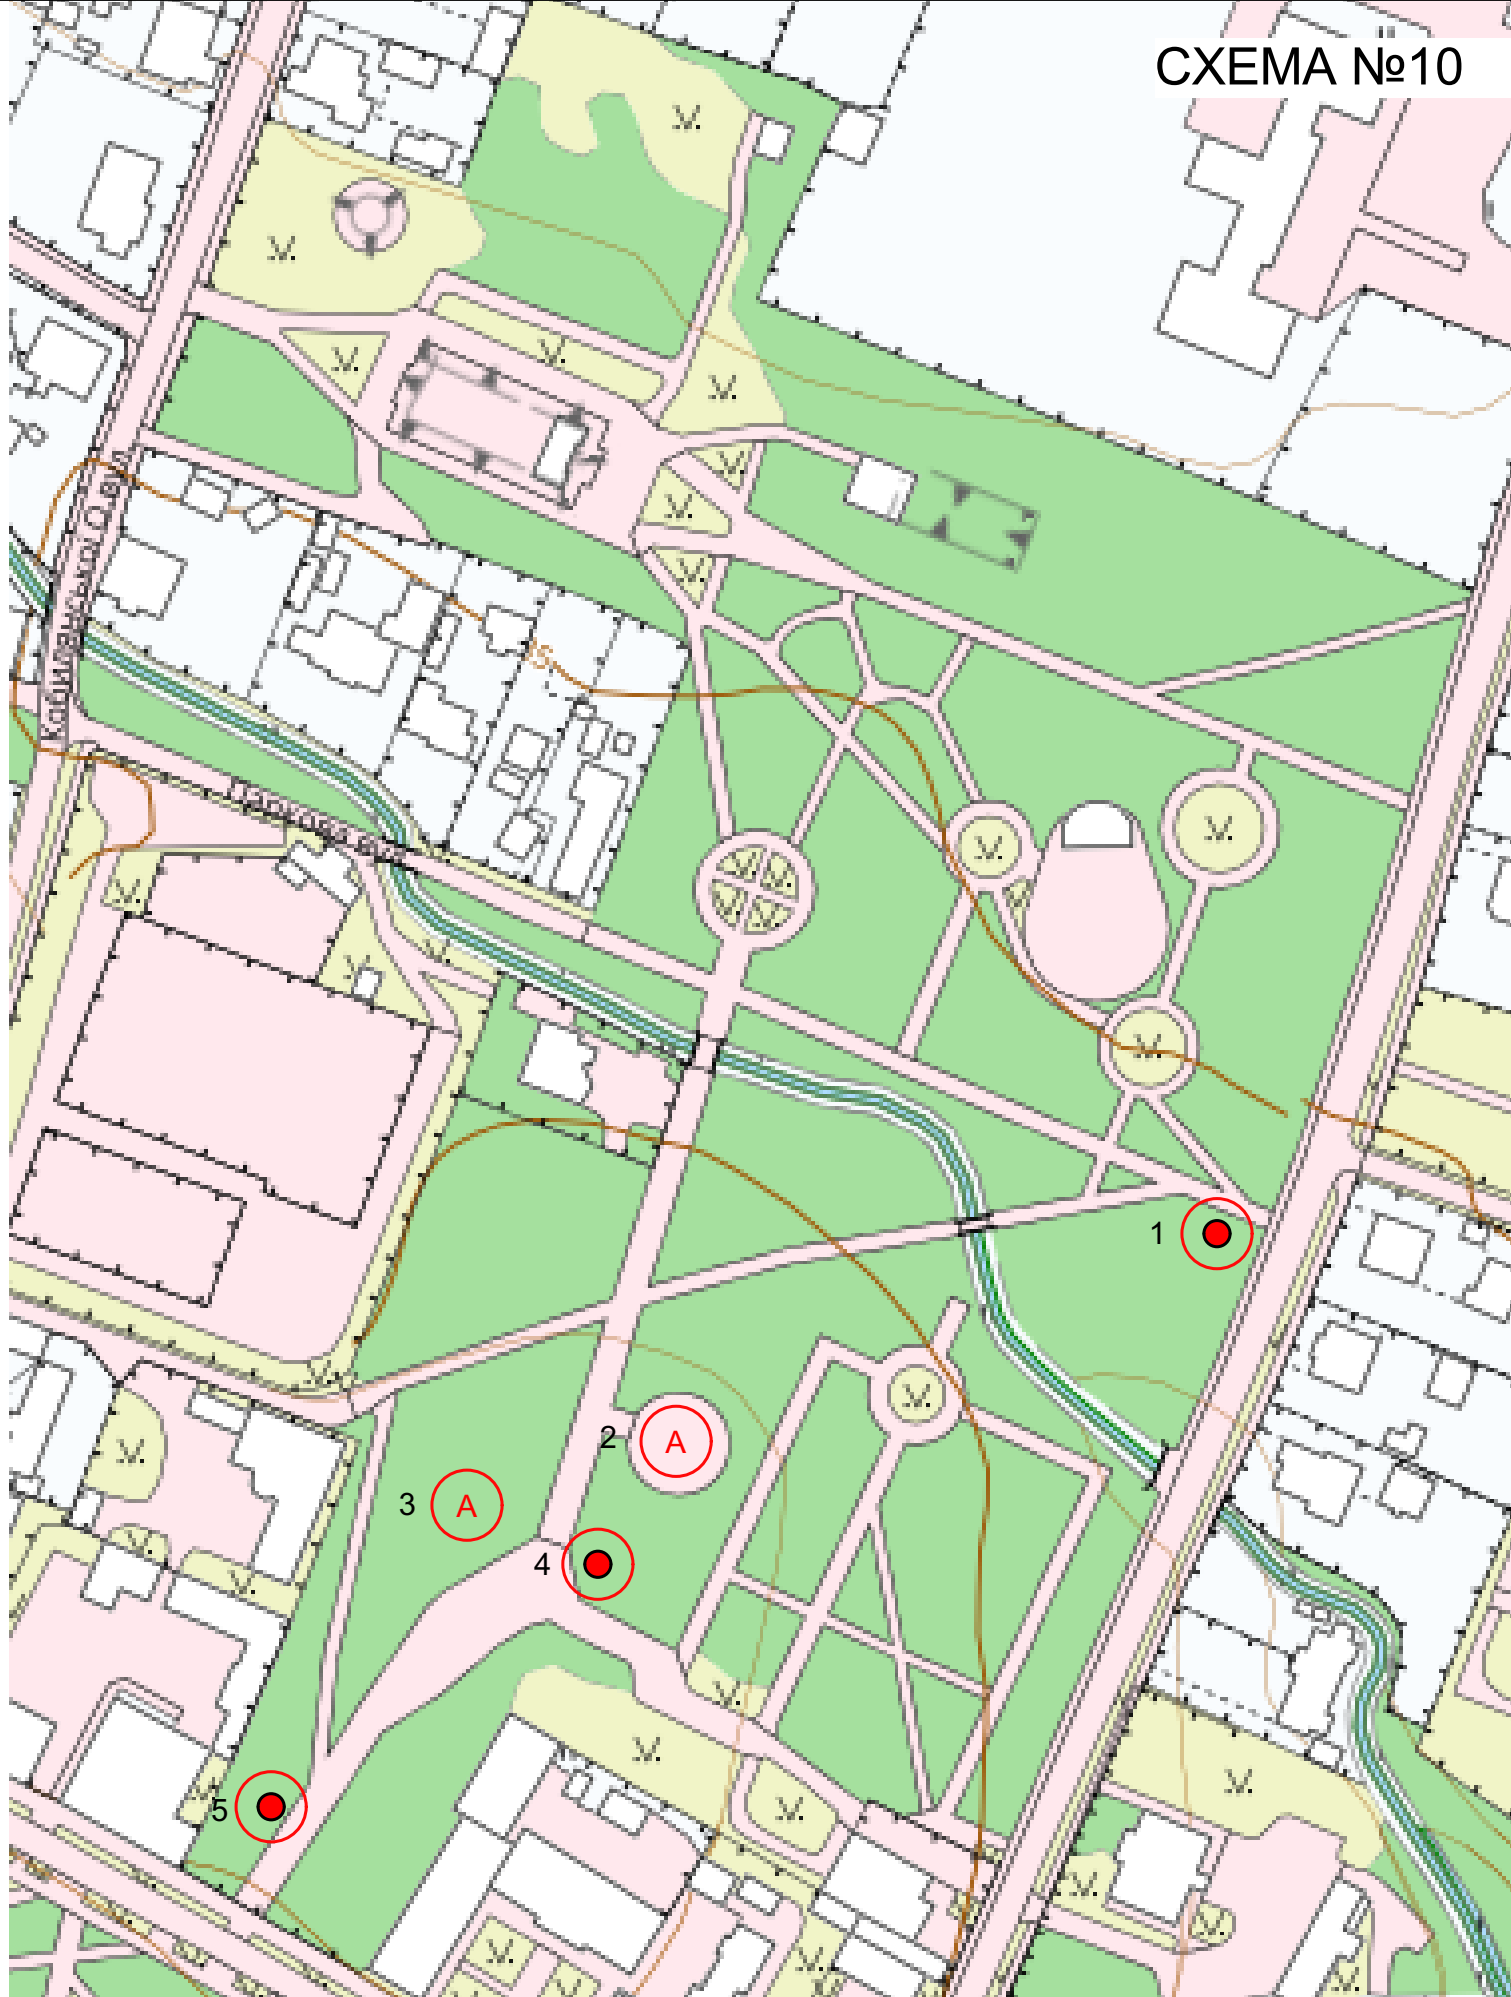

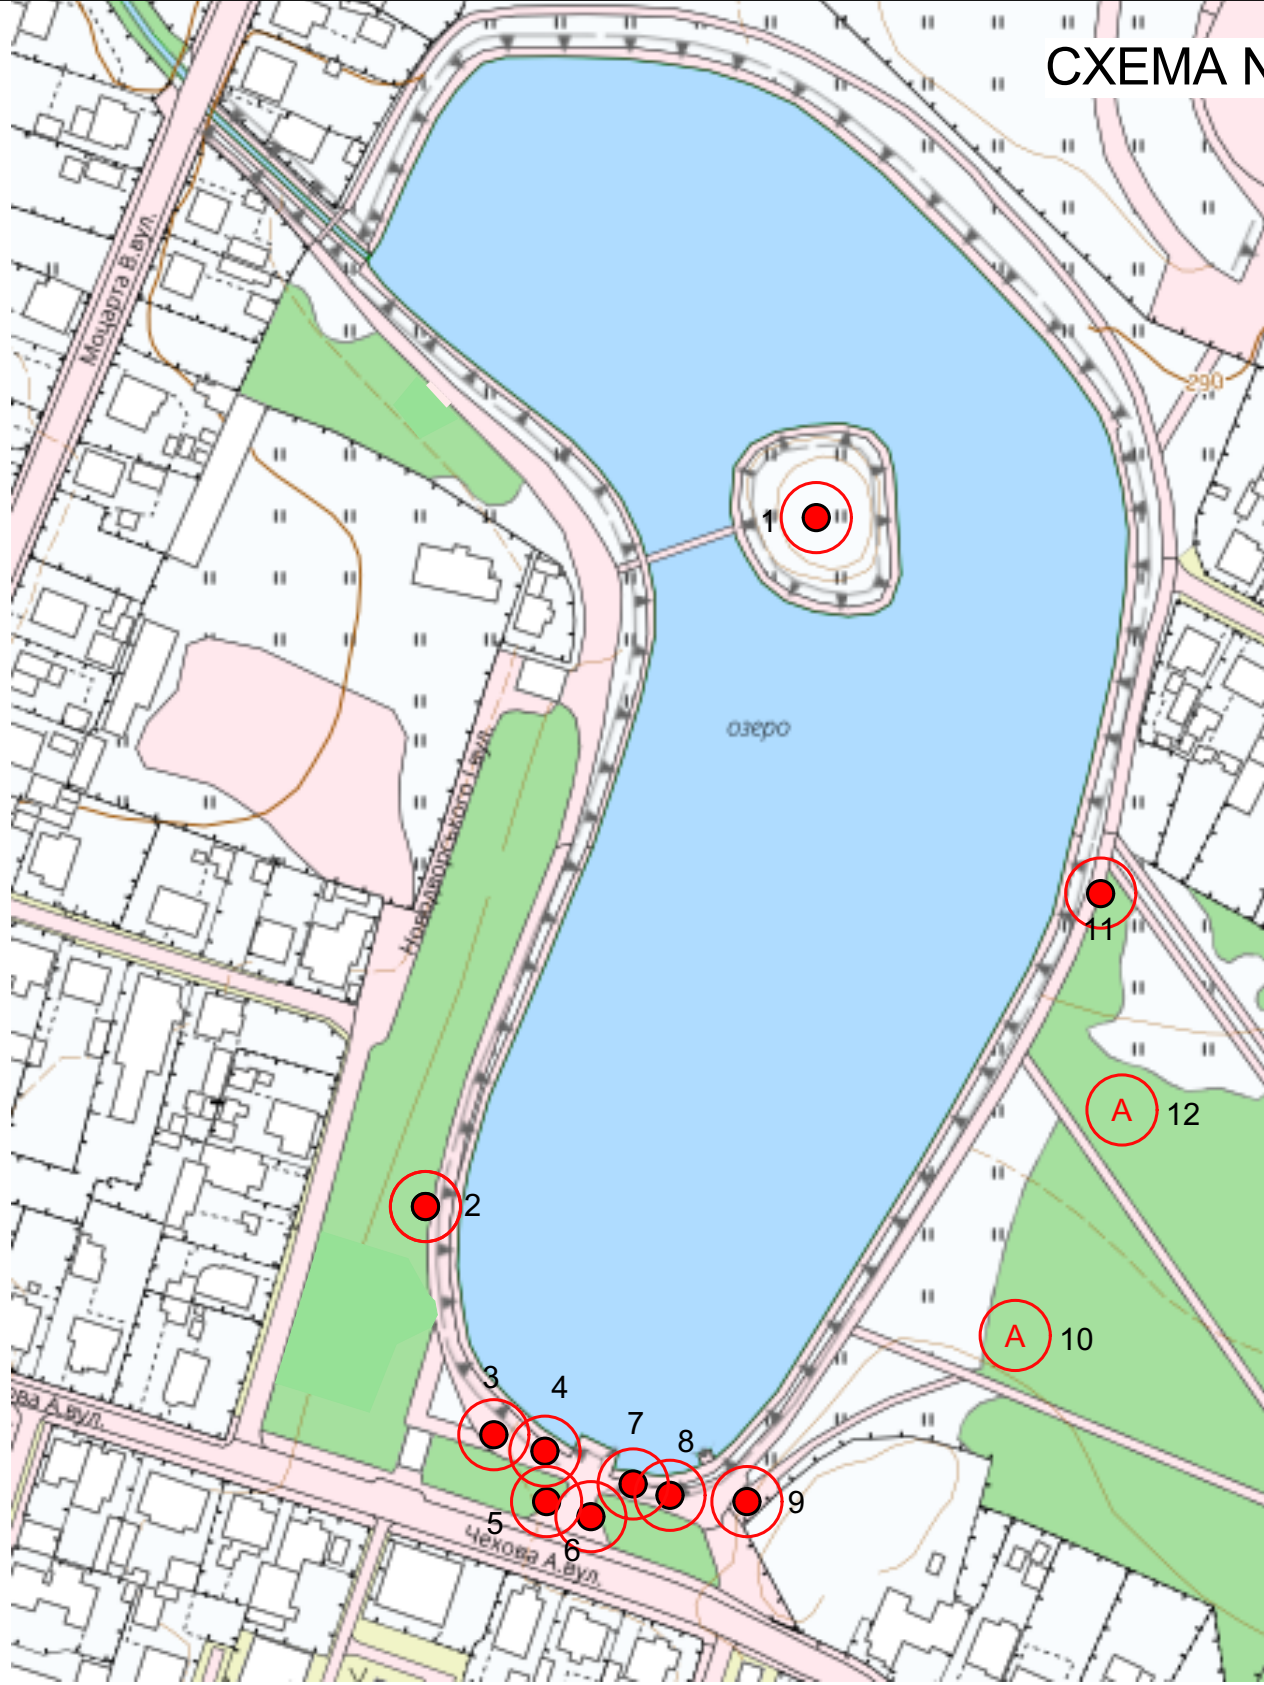


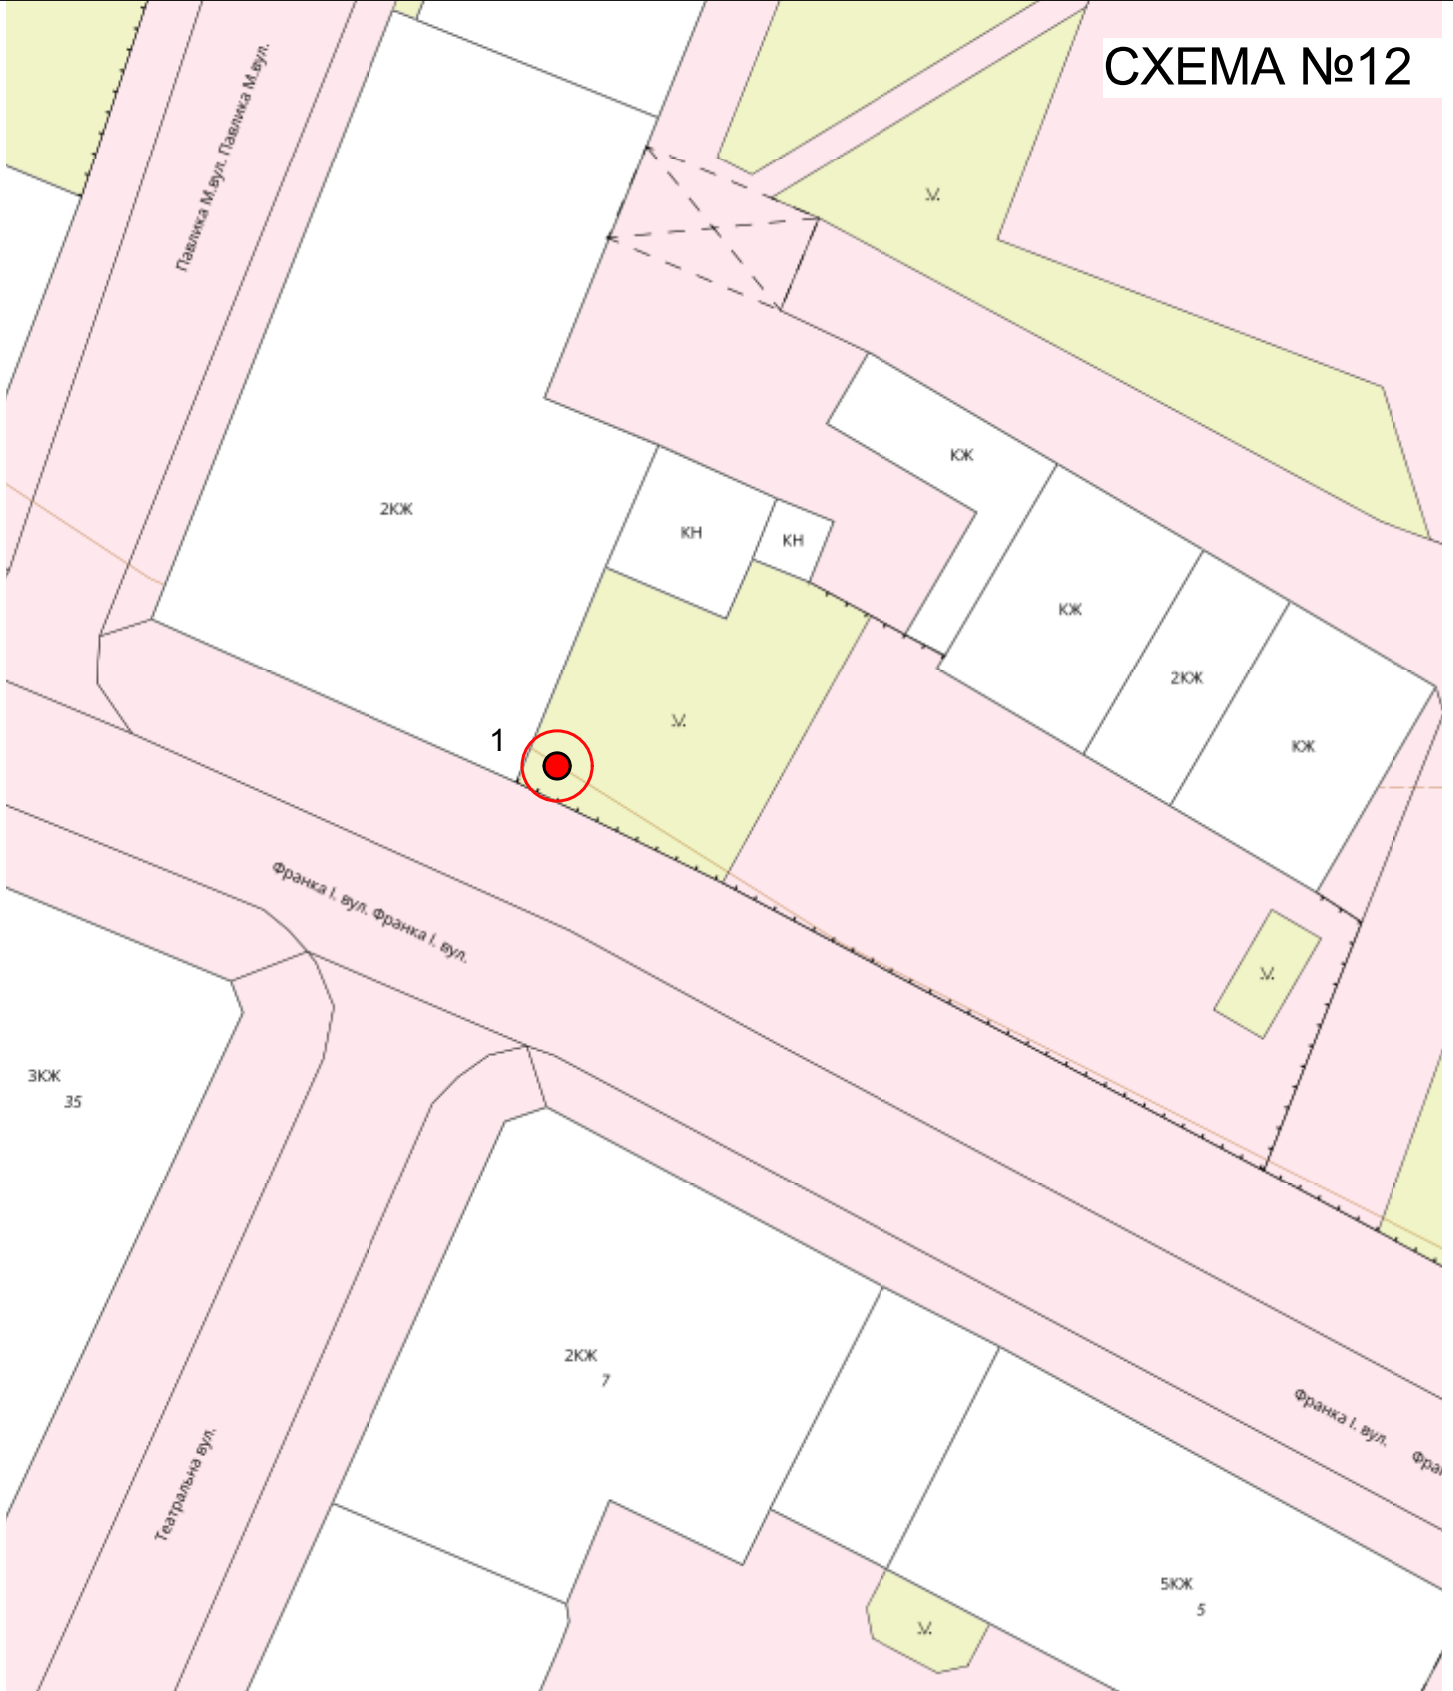


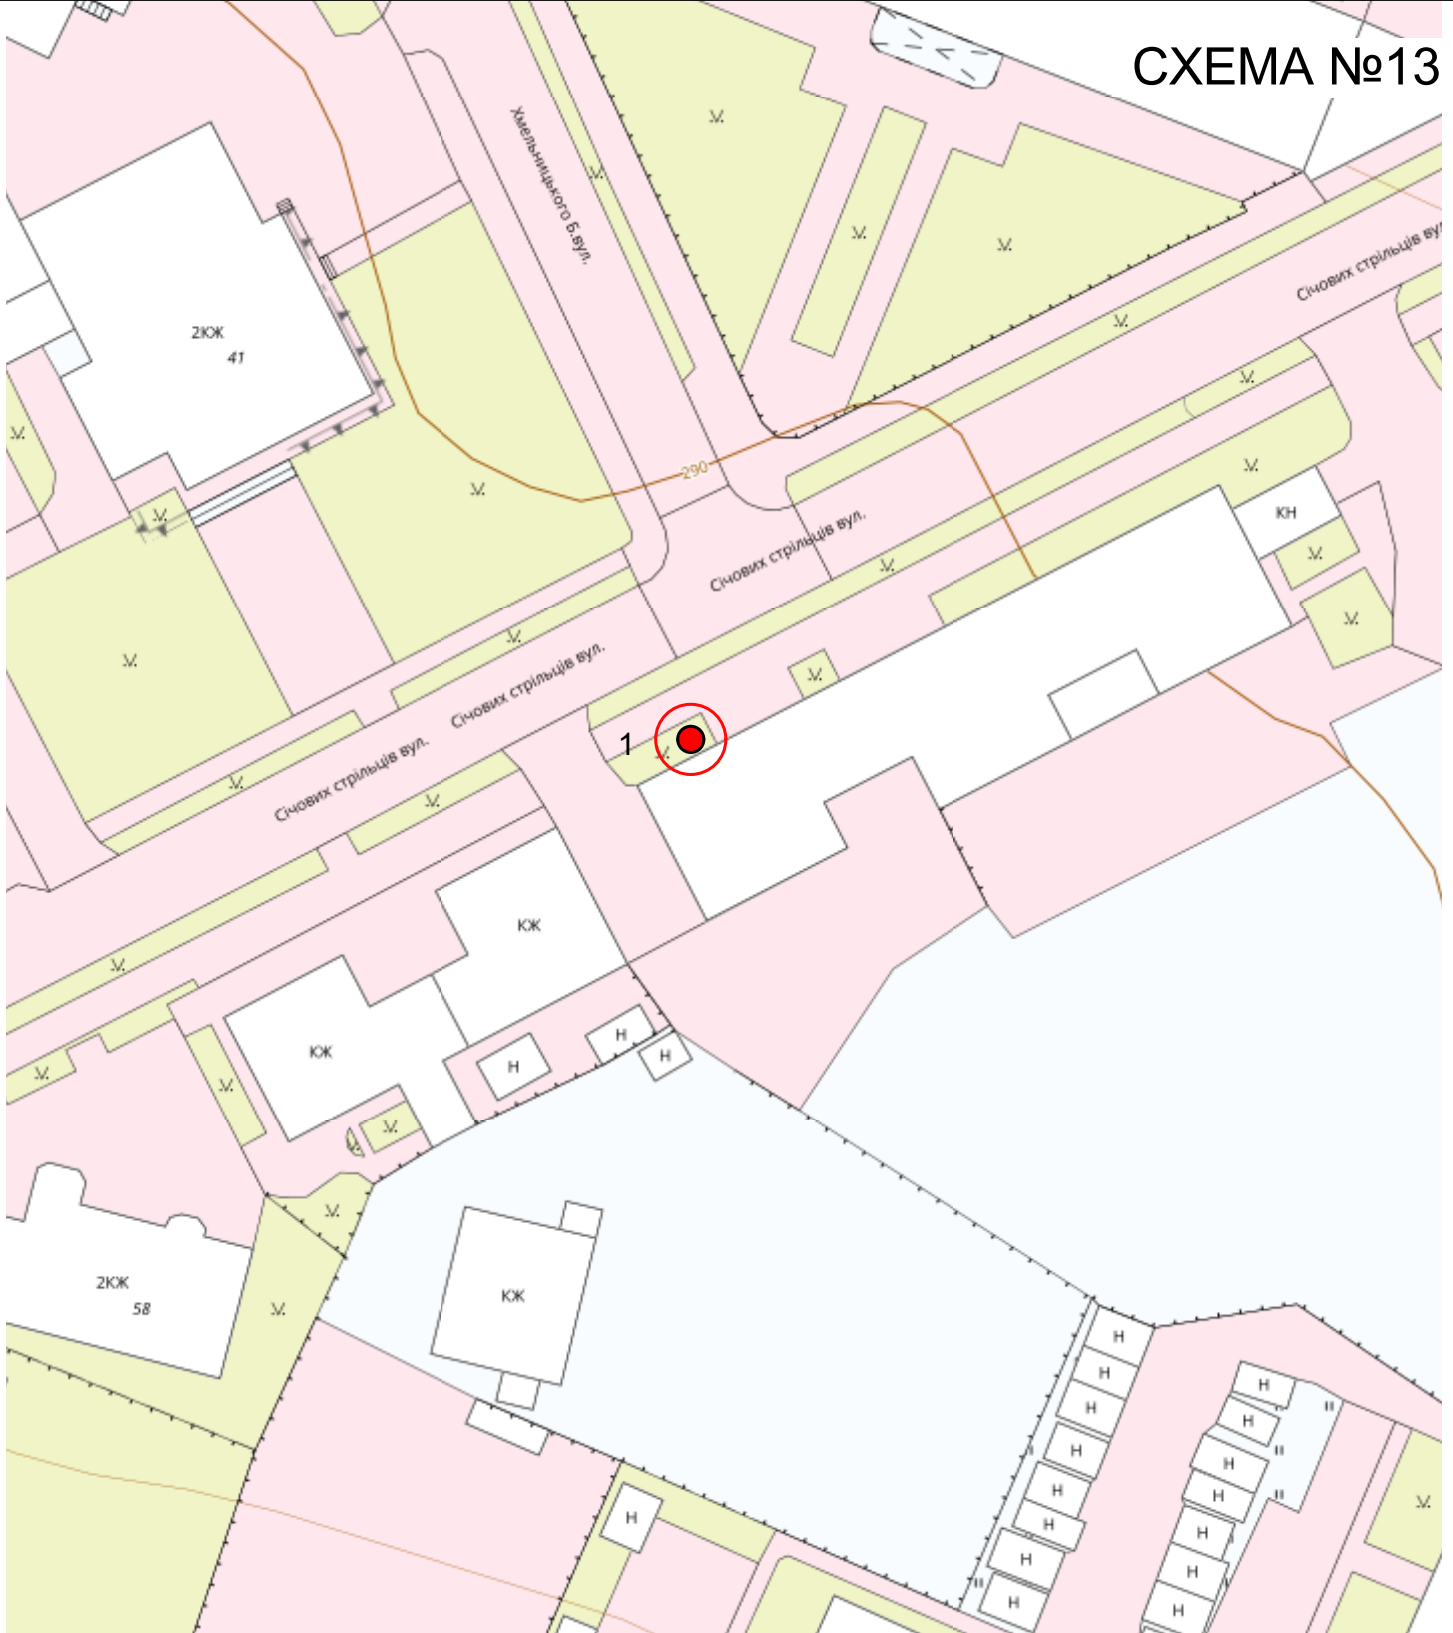





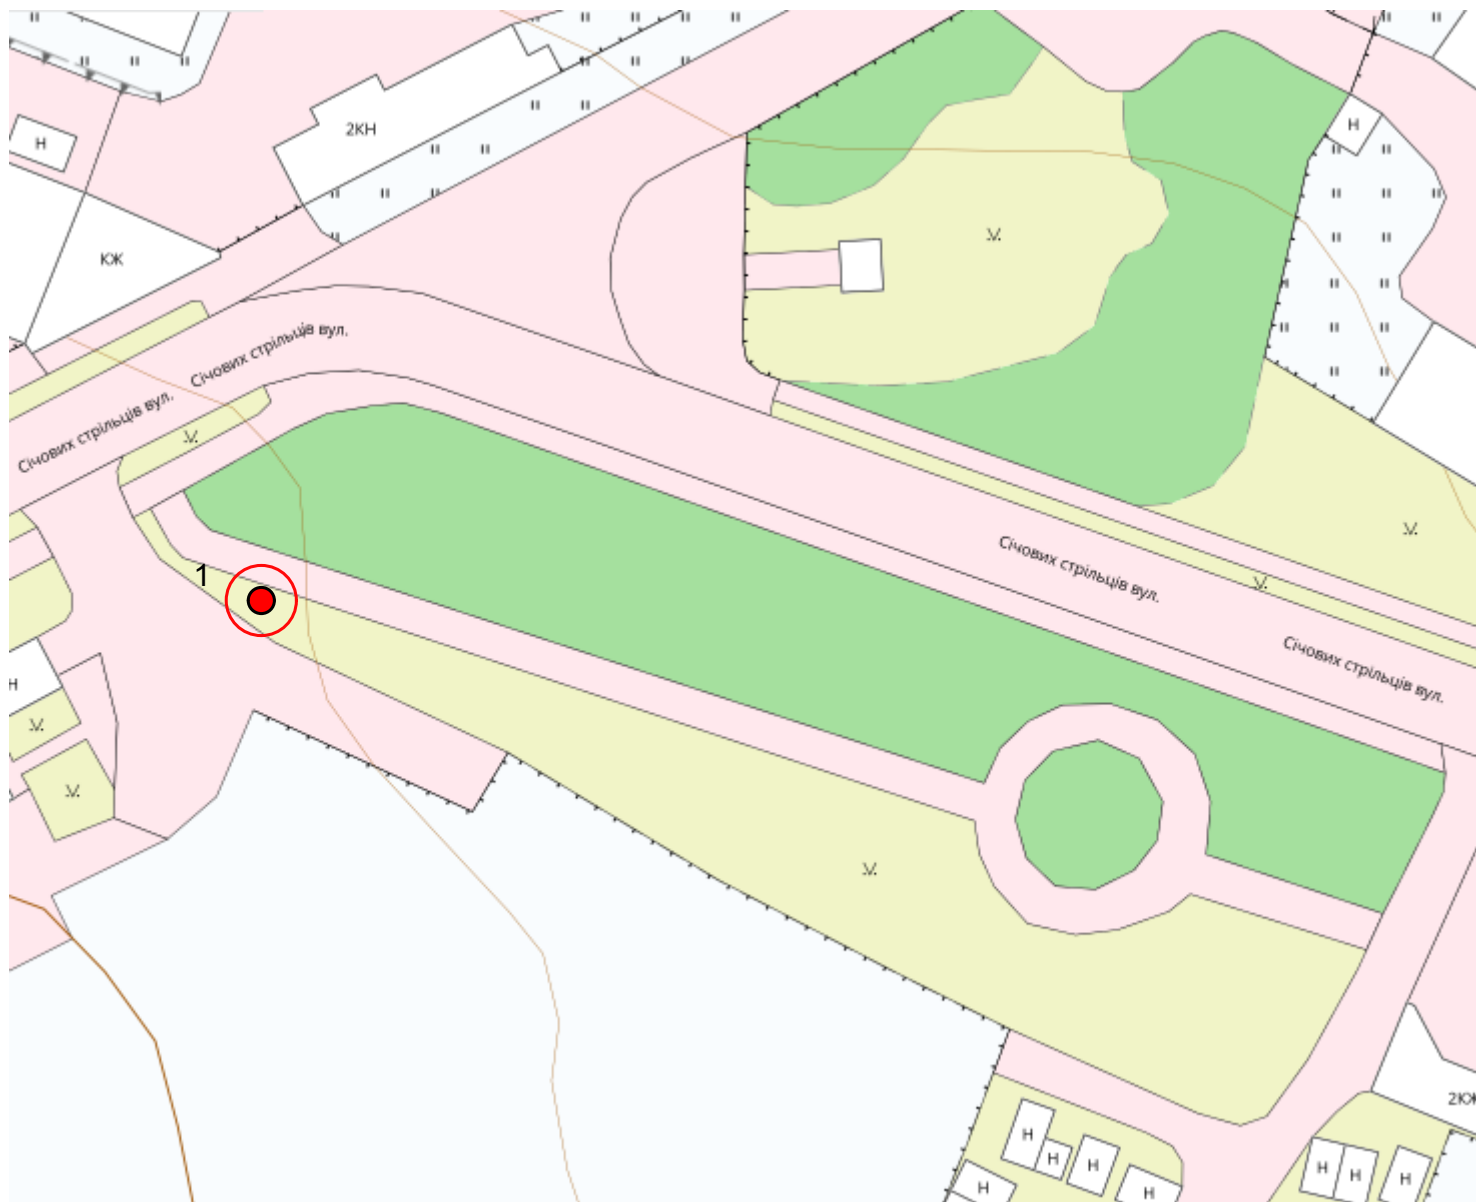

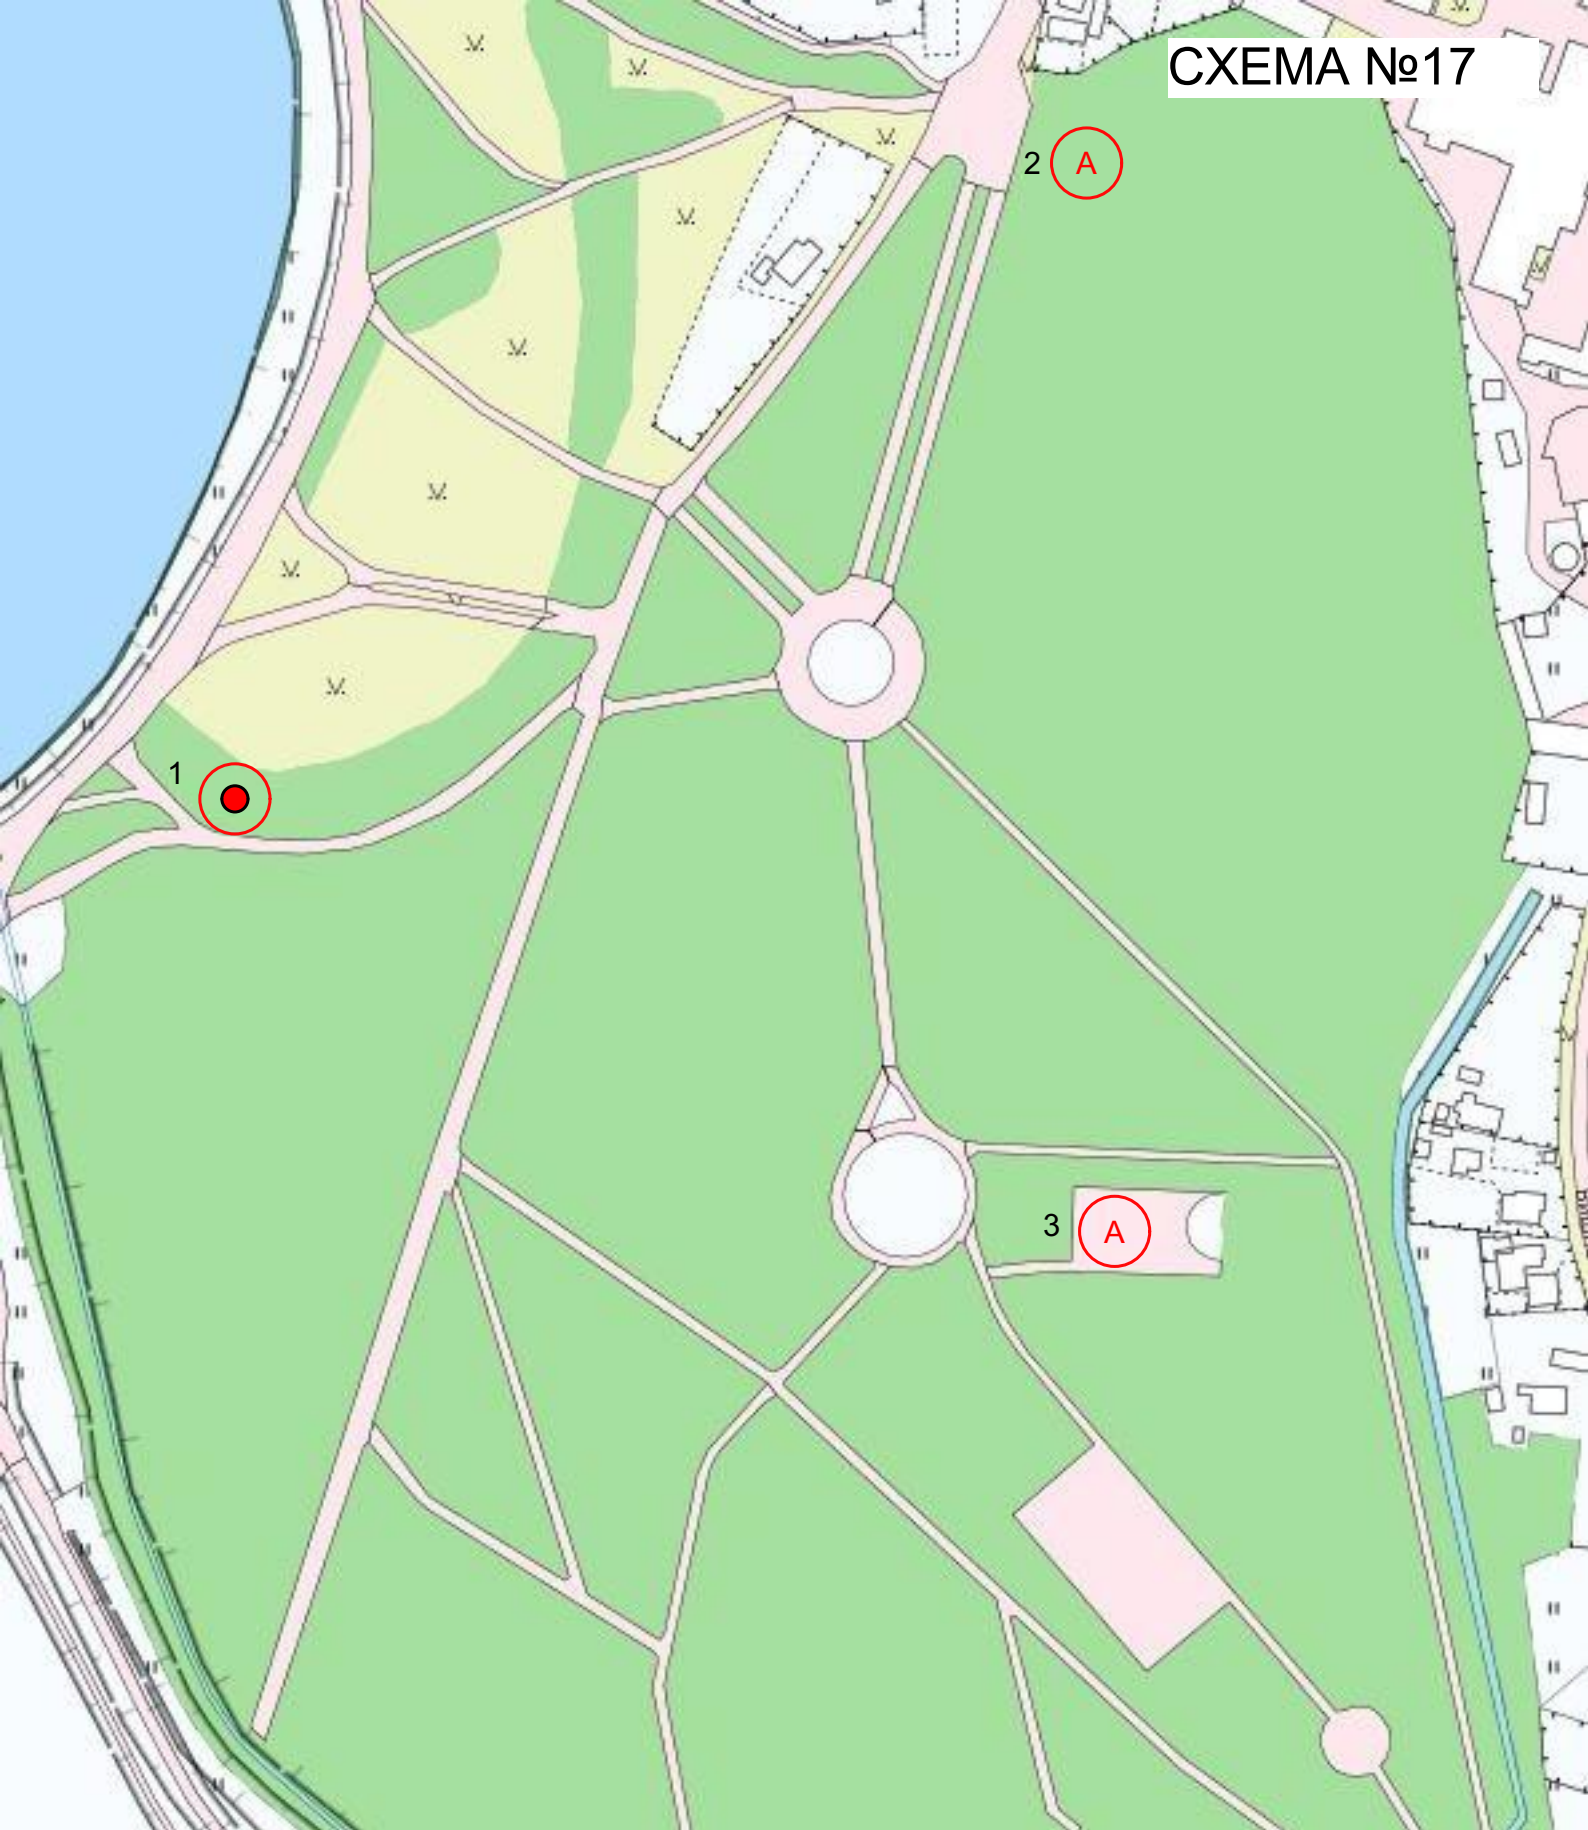

Начальник
управління містобудування
міської ради

Андрій ОЛІЙНИК