


Викопіювання з схеми зонування території м. Коломиї

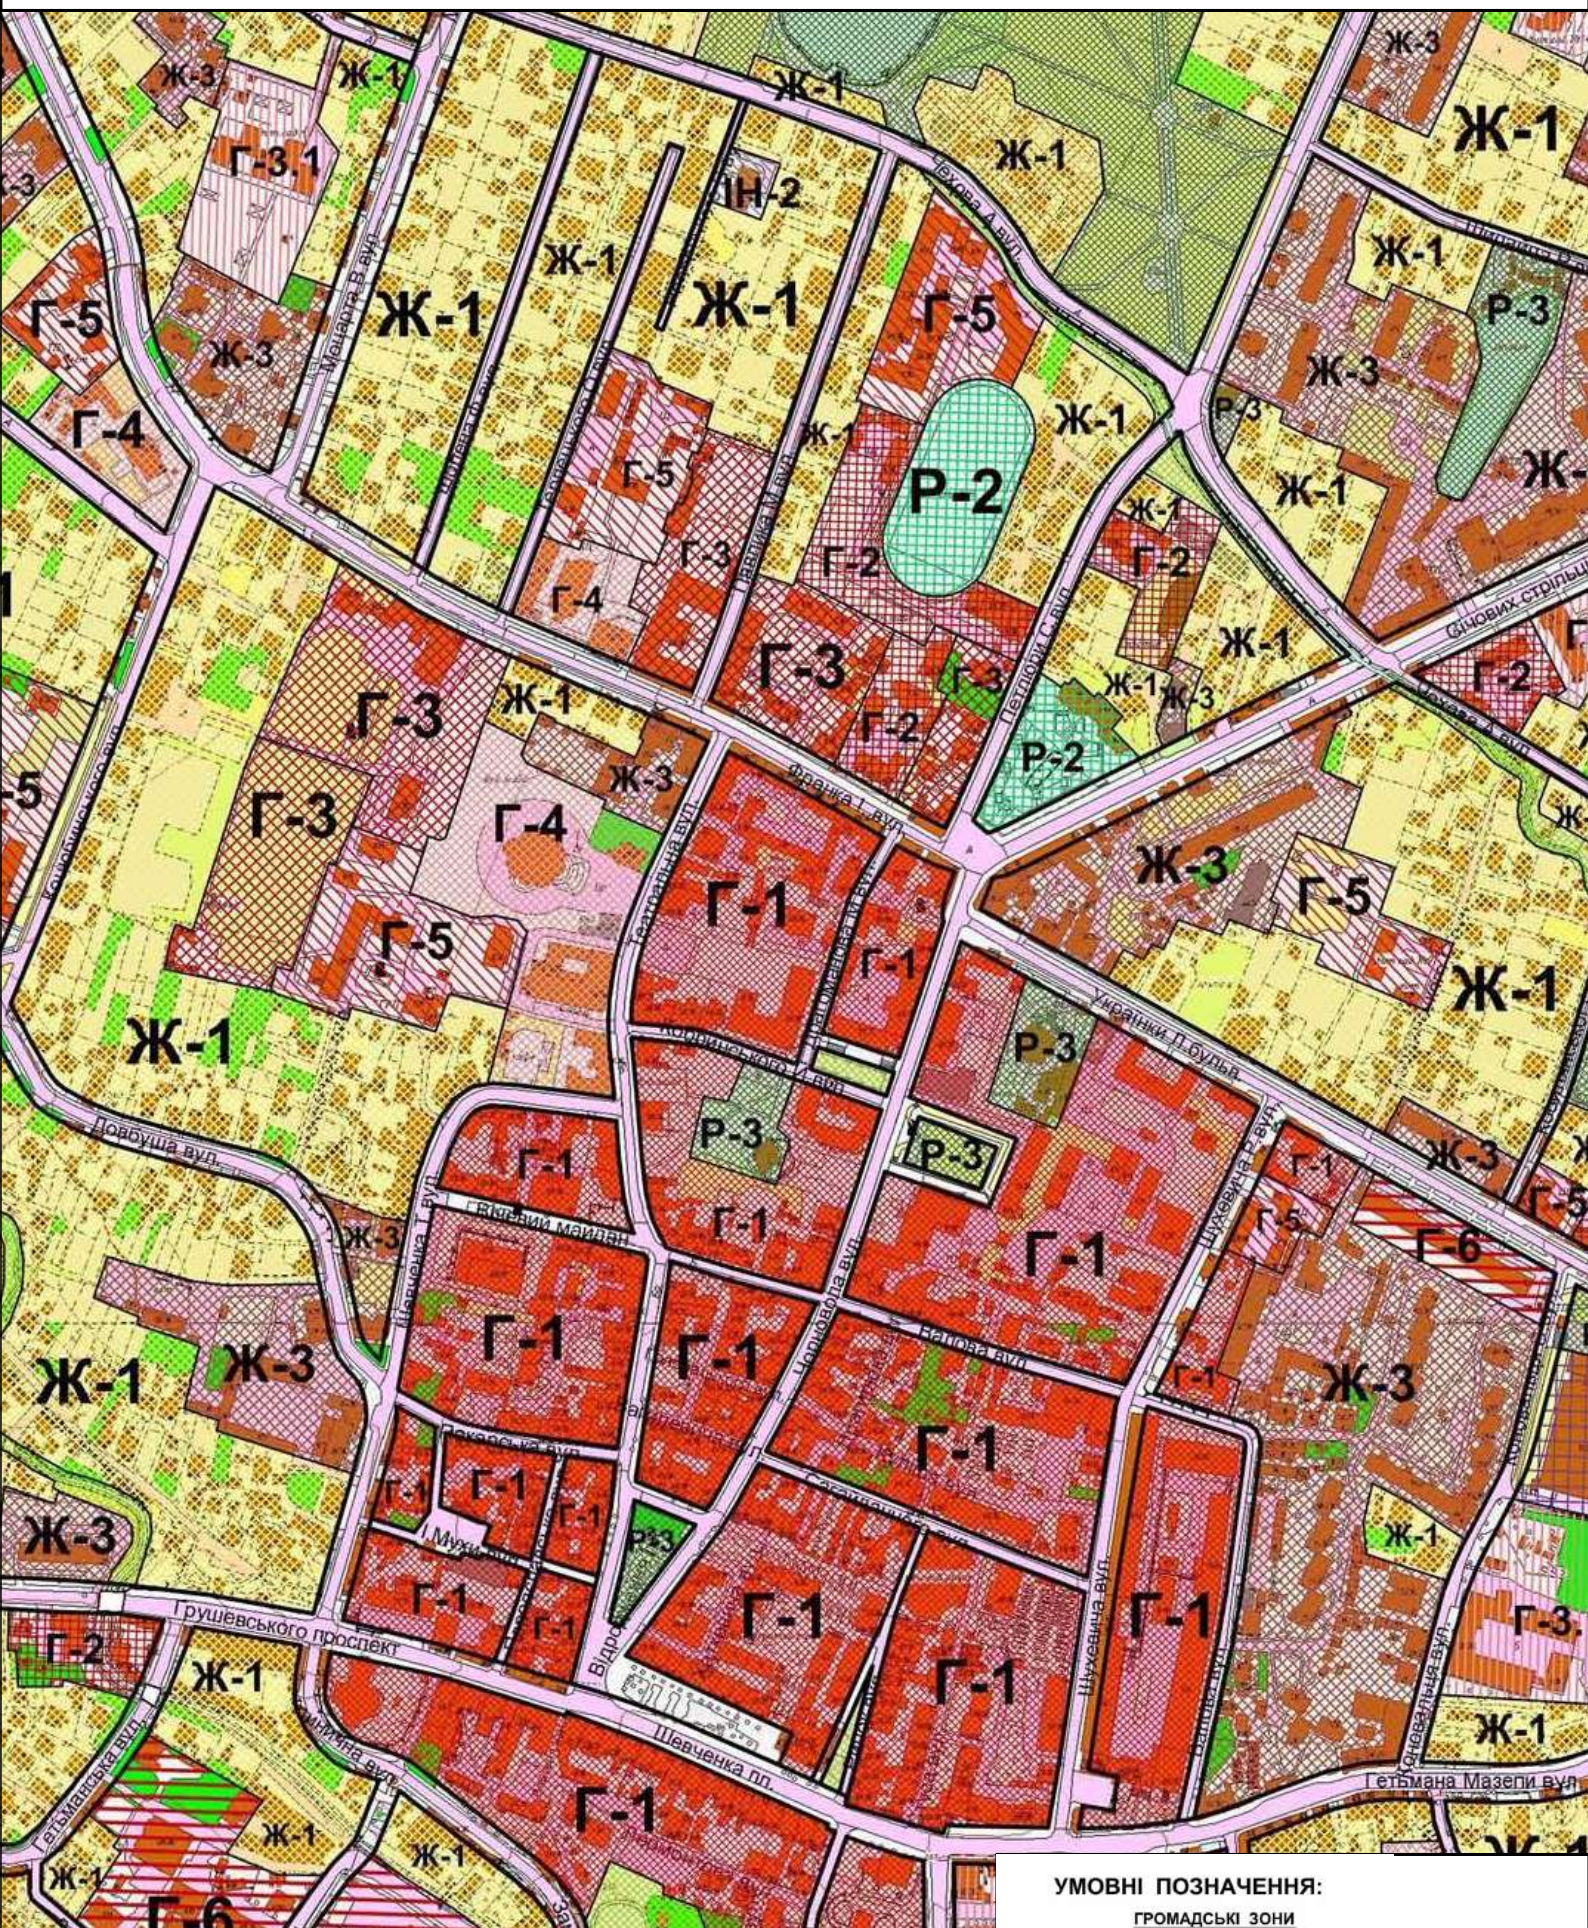

В.о. начальника віділу
архітектури та містобудування

УМОВНІ ПОЗНАЧЕННЯ:

ГРОМАДСЬКІ ЗОНИ

Г-1 ЗОНИ ЗАГАЛЬНОМІСЬКОГО ЦЕНТРУ

ЛАНДШАФТНО - РЕКРЕАЦІЙНІ ЗОНИ

Р-1 ЗОНА ОБ'ЄКТІВ ПРИРОДНО - ЗАПОВІДНОГО ФОНДУ

Р-2 ЗОНА АКТИВНОГО ВІДПОЧИНКУ

Р-3 ЗОНА ОЗЕЛЕНИХ ТЕРИТОРІЙ ЗАГАЛЬНОГО КОРИСТУВАННЯ