


Викопіювання з генерального плану м. Коломиї

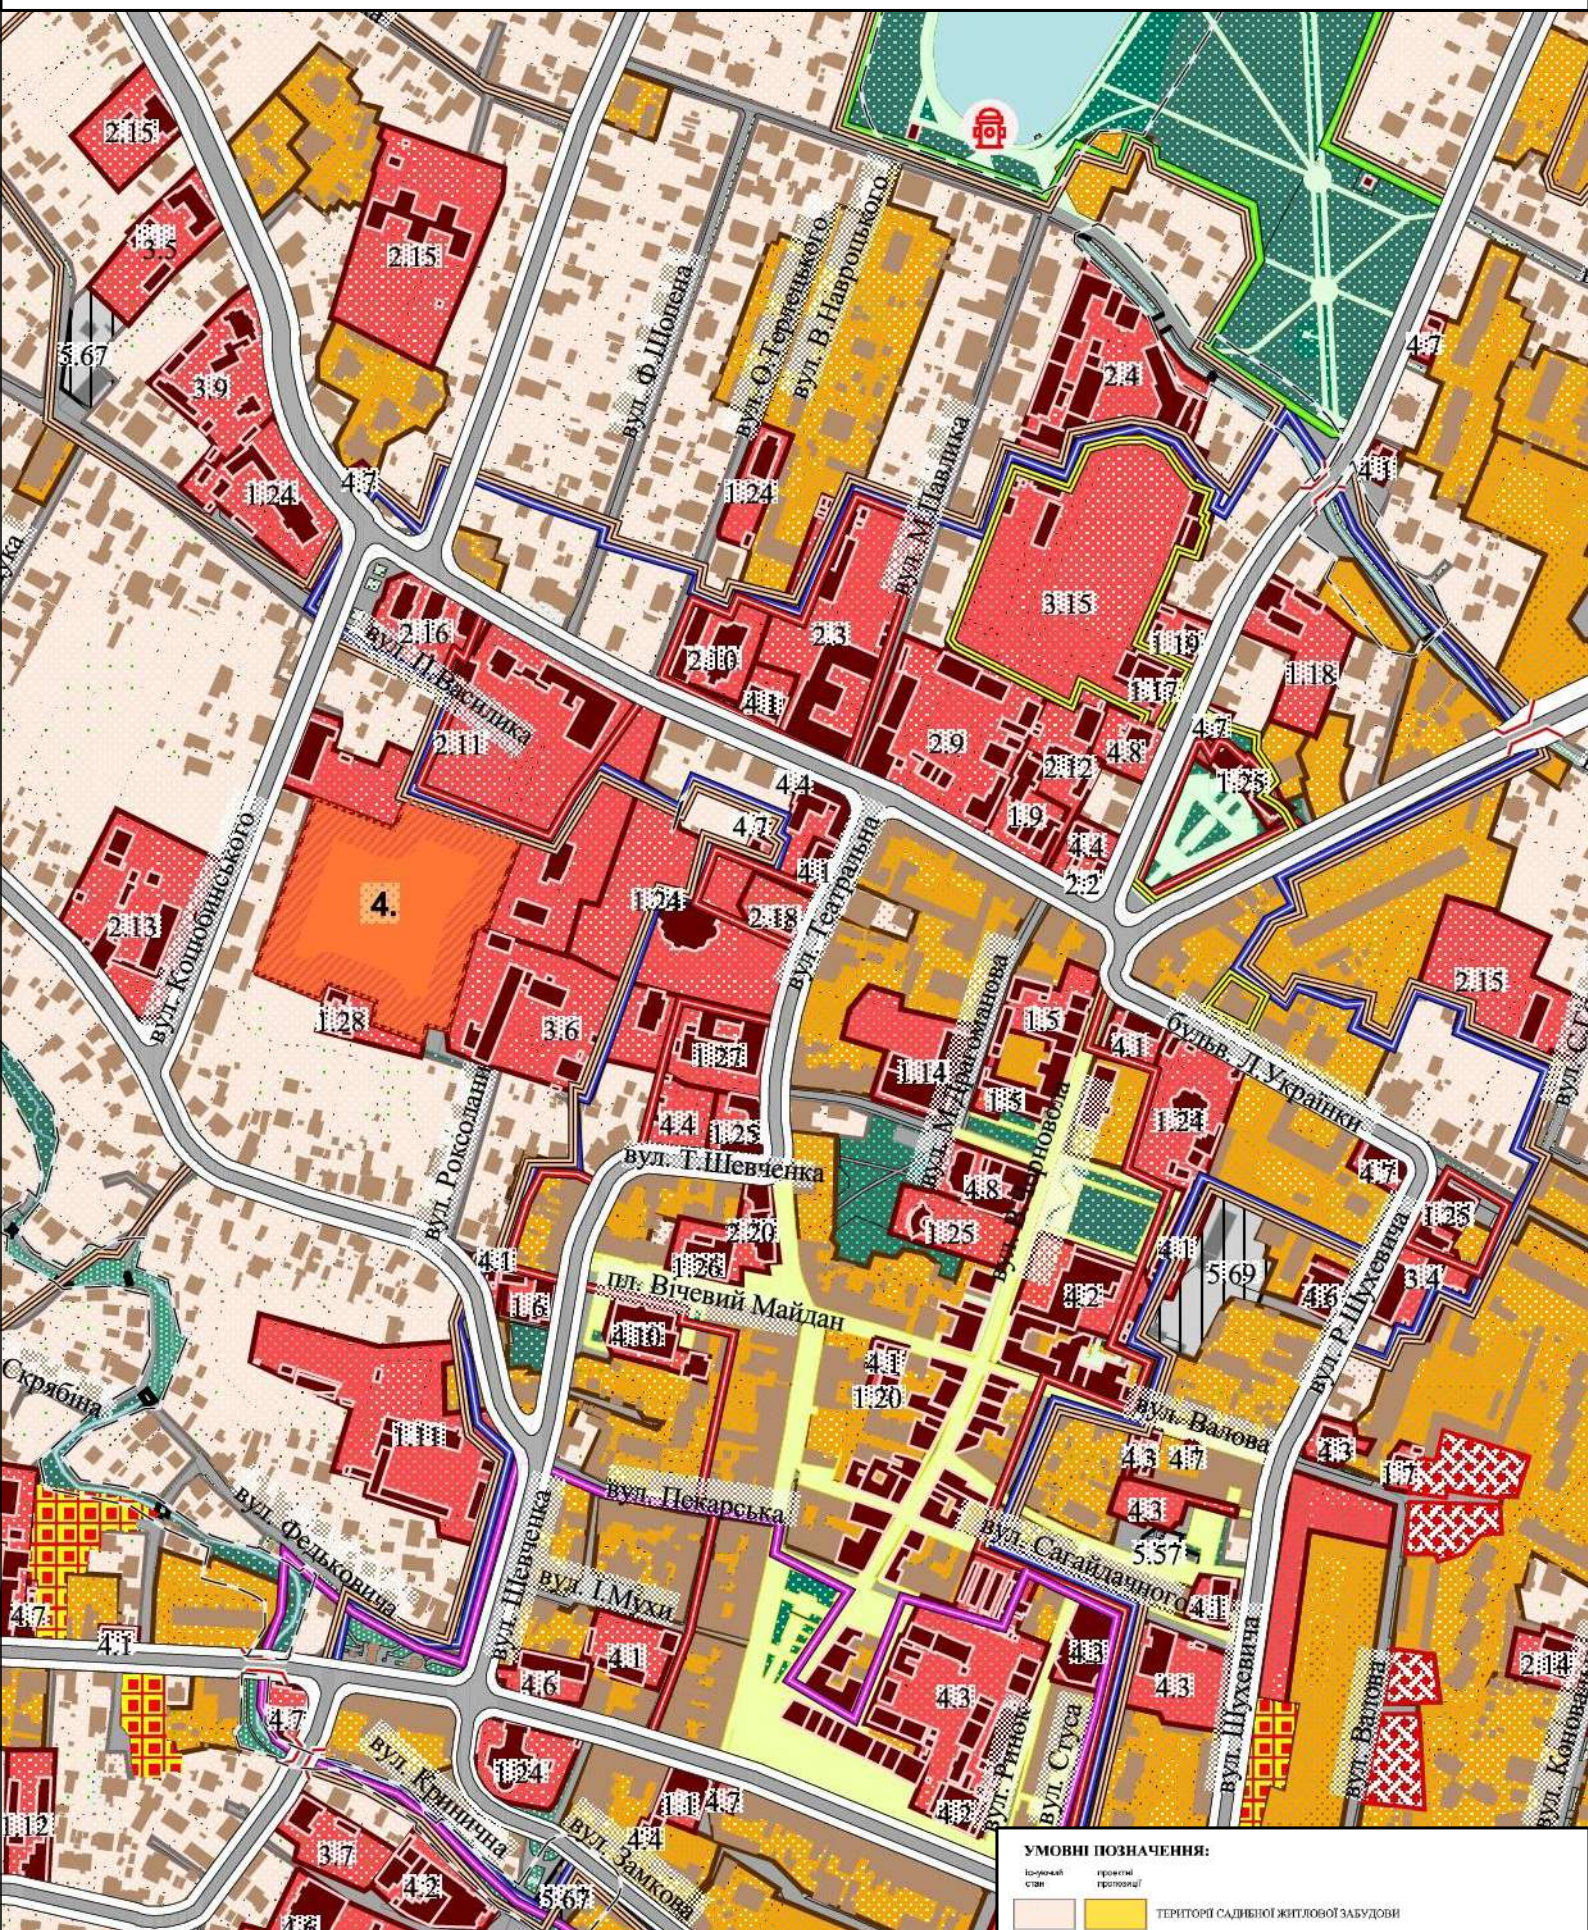

В.о. начальника віділу
архітектури та містобудування