


Генеральний план с.Іванівці Коломийської міської об'єднаної територіальної громади

Зміни до генплану

Проектний план (основне креслення), суміщений зі
схемою проектних планувальних обмежень

М 1:2000

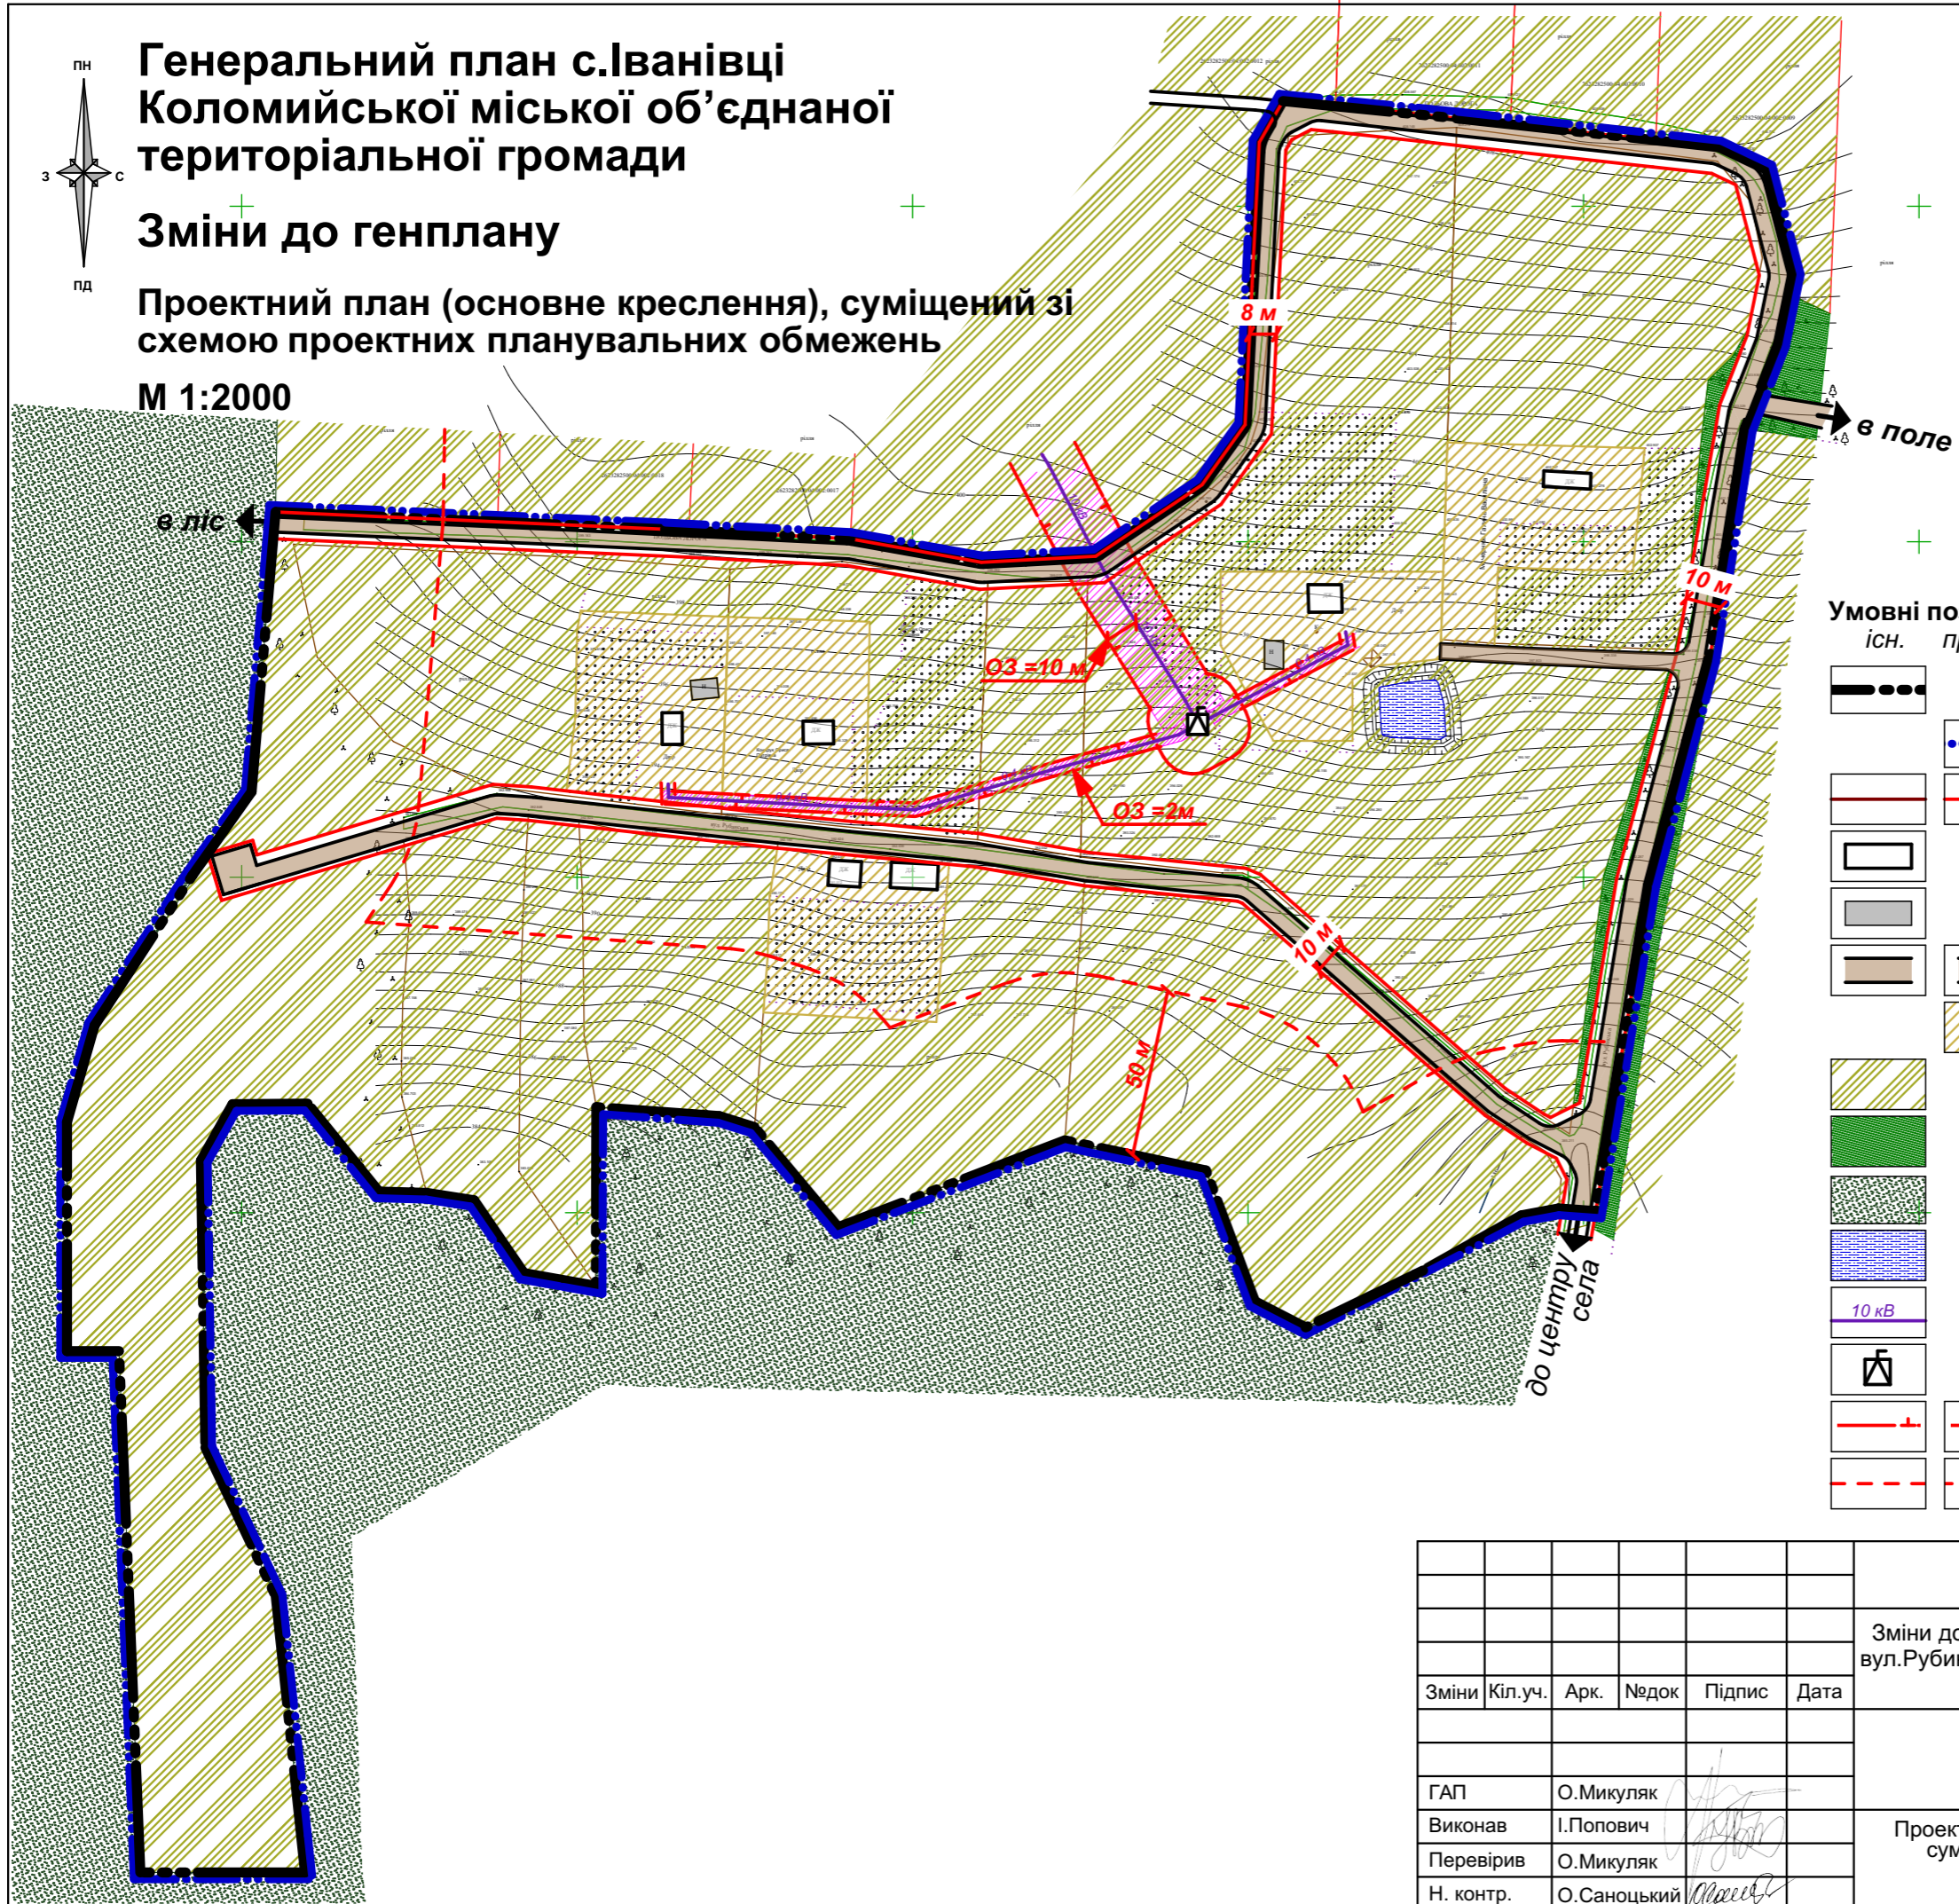

Умовні позначення :

- | | | | | |
|--|------|--|---------|---|
| | існ. | | проект. | |
| | | | | - межа населеного пункту |
| | | | | - межа генплану |
| | | | | - "червоні лінії" доріг та вулиць |
| | | | | - житлові будинки некапітальні |
| | | | | - нежитлові будівлі |
| | | | | - дороги, проїзди |
| | | | | - територія житлово-садибної забудови |
| | | | | - територія сільгосподарського призначення |
| | | | | - територія зелених насаджень загального користування |
| | | | | - територія лісгосподарського призначення |
| | | | | - водний об'єкт |
| | | | | - лінія ЛЕП |
| | | | | - трансформаторна підстанція |
| | | | | - межа охоронної зони |
| | | | | - протипожежна відстань від мішаного лісу |

| | | | | | | | | | |
|-----------|---------|-------------|------|--------|------|--|-------------------------------------|-------|---------|
| | | | | | | 224 - 19 | | | |
| | | | | | | Зміни до генерального плану суміщені з детальним планом території по вул.Рубинська, 29А, присілок Гросманівка, с.Іванівці Коломийської міської об'єднаної територіальної громади | | | |
| Зміни | Кіл.уч. | Арк. | №док | Підпис | Дата | Генеральний план | Стадія | Аркуш | Аркушів |
| | | | | | | | ГП | 3 | |
| ГАП | | О.Микуляк | | | | Проектний план (основне креслення), суміщений зі схемою проектних планувальних обмежень, М 1:2000 | ФОП О.Микуляк м.Івано-Франківськ | | |
| Виконав | | І.Попович | | | | | | | |
| Перевірив | | О.Микуляк | | | | | | | |
| Н. контр. | | О.Саноцький | | | | | | | |