
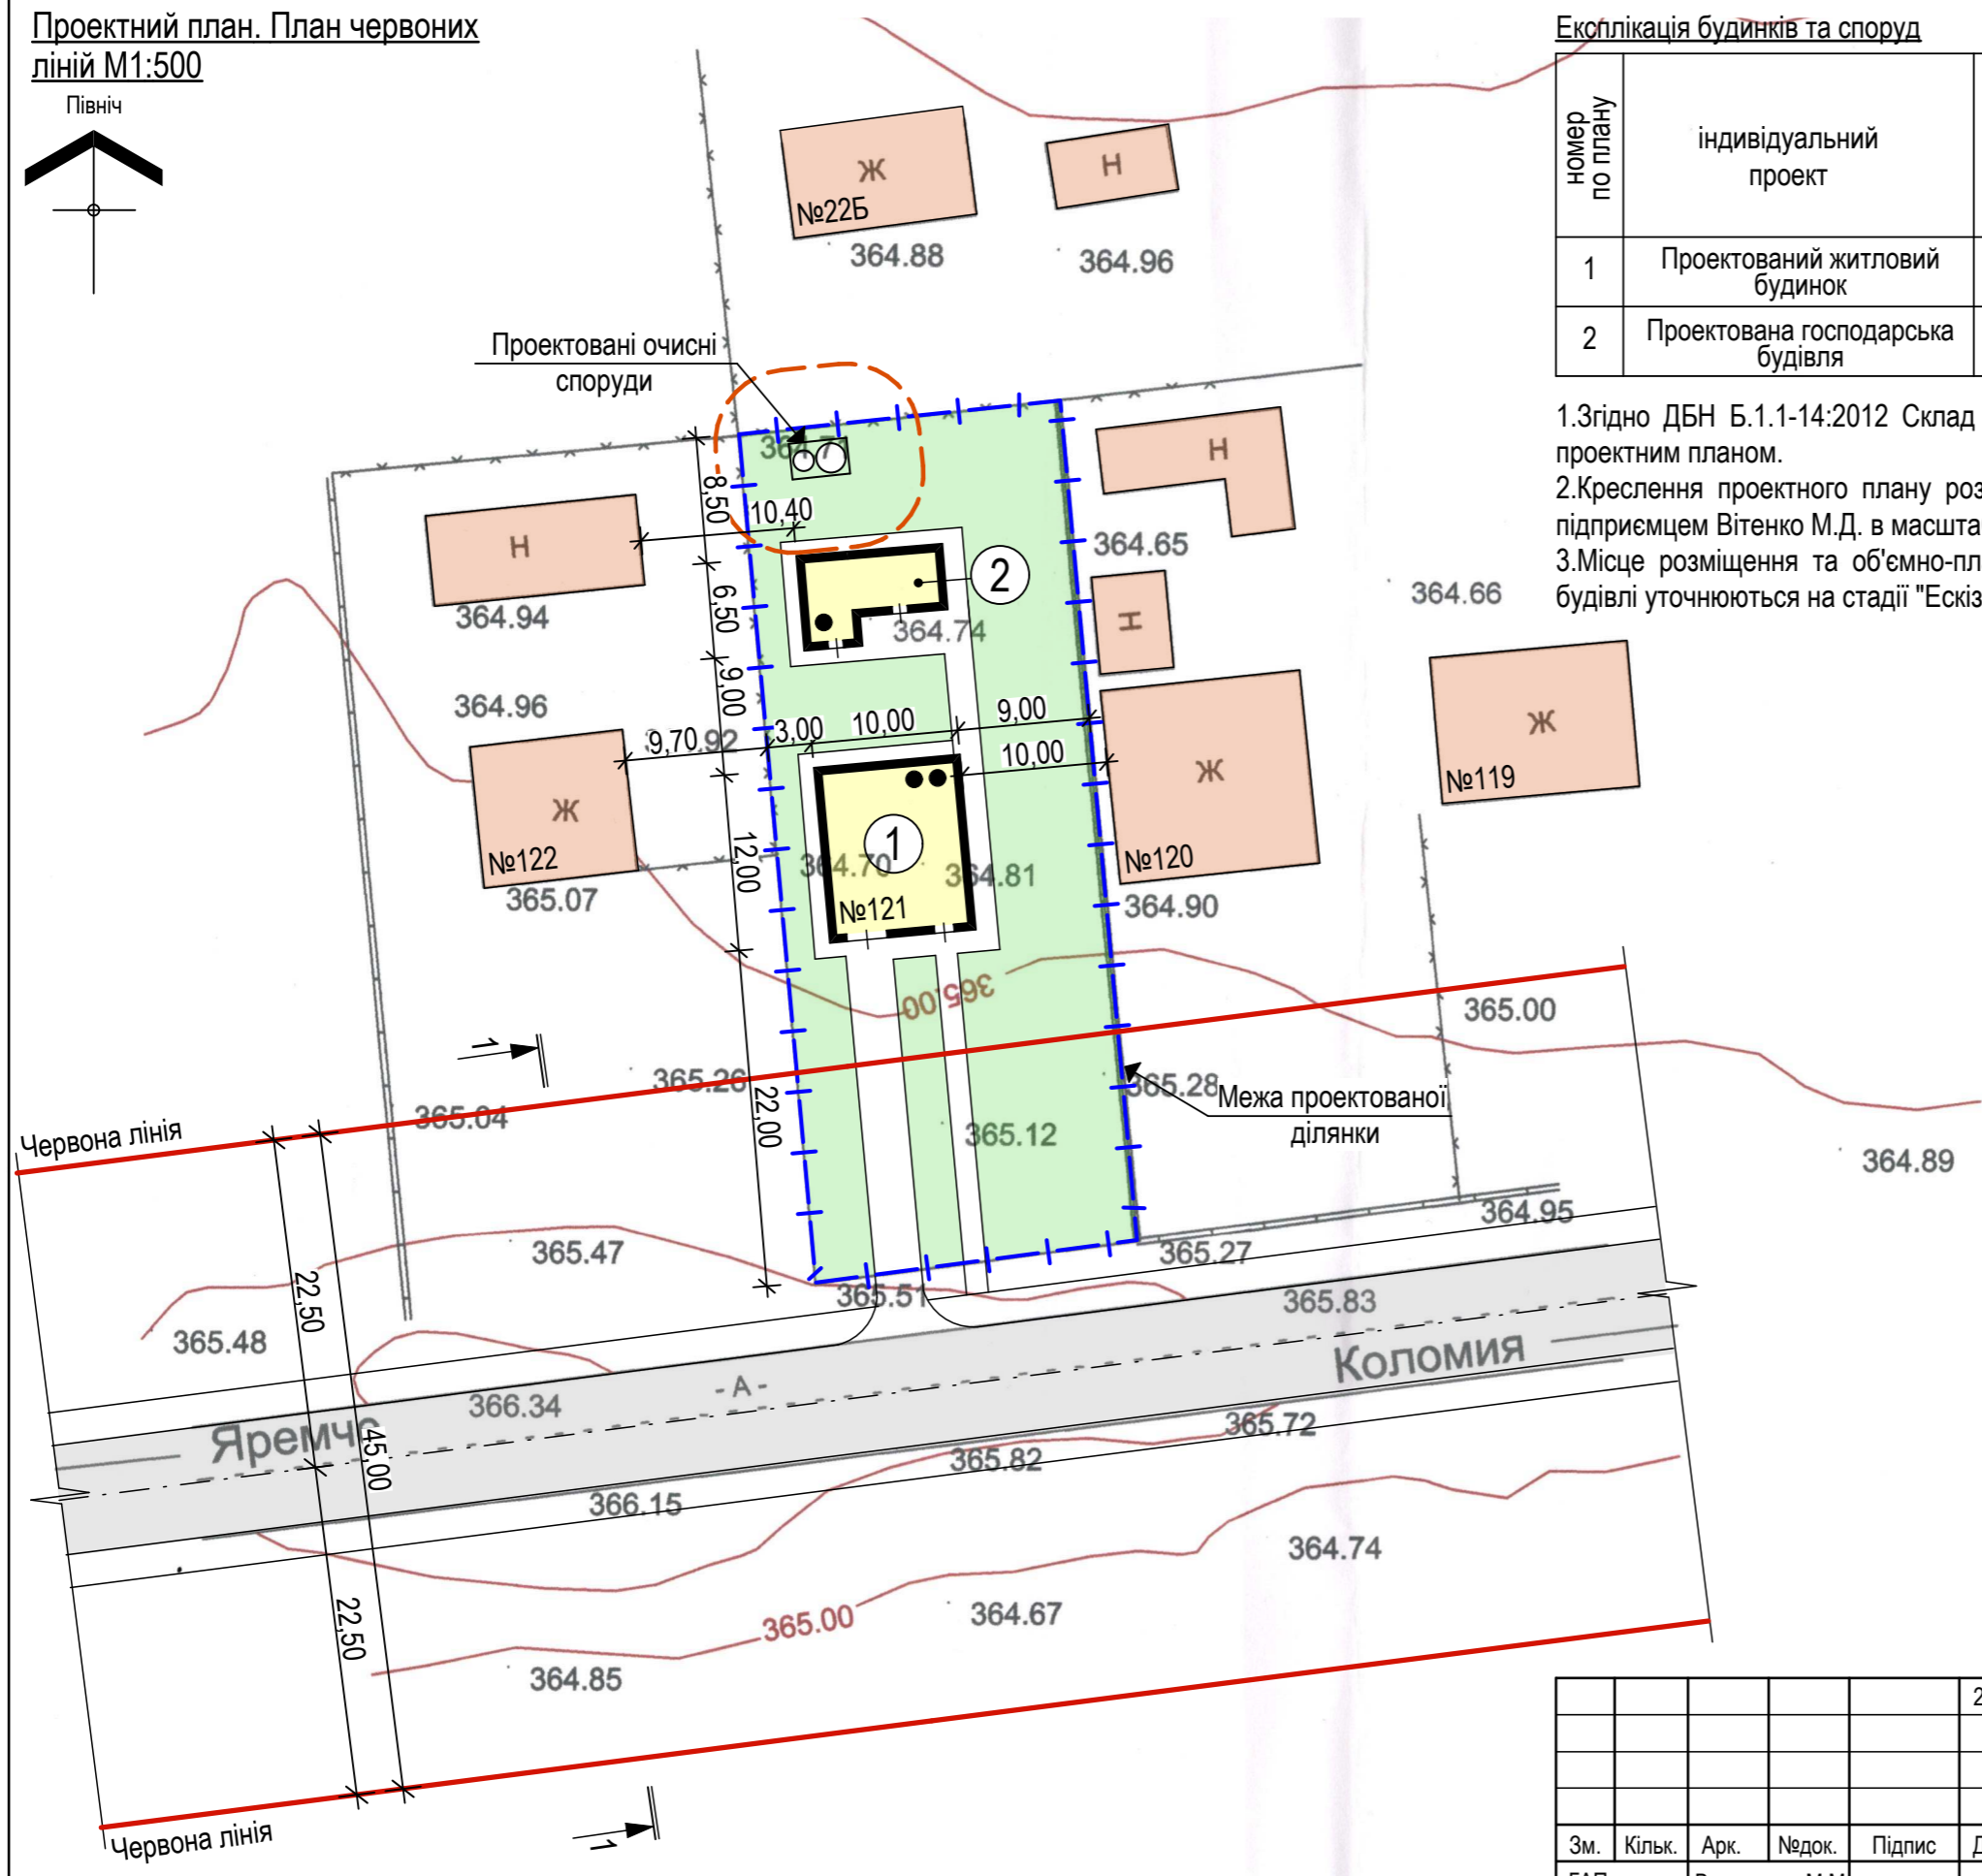


Проектний план. План червоних ліній М1:500

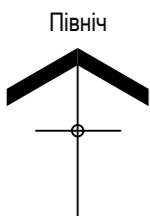

Експлікація будинків та споруд

номер по плану	індивідуальний проект	поверховість	кількість		площа, м <sup>2</sup>		будівельний об'єм, м <sup>3</sup>
			квартир		забудови		
			споруди	всього	споруди	всього	
1	Проектований житловий будинок	2	---	---	Розробити робочим проектом		
2	Проектована господарська будівля	1	---	---	Розробити робочим проектом		

1.Згідно ДБН Б.1.1-14:2012 Склад та зміст детального плану території план червоних ліній суміщається з проектним планом.  
 2.Креслення проектного плану розроблено на топографічному плані який виготовлений фізичною особою-підприємцем Вітенко М.Д. в масштабі М1:500 в 2019 р.  
 3.Місце розміщення та об'ємно-планувальні вирішення проектного житлового будинку та господарської будівлі уточнюються на стадії "Ескізний проект" для отримання будівельного паспорту.

Умовні позначення:

- Межі проектованої ділянки
- Існуючі проїзди та дороги
- Червона лінія
- Пропоноване розміщення проектованих будівель
- Існуючі будівлі та споруди

					2019	120 - 06 - 2019 - ГП		
Детальний план території окремої земельної ділянки для будівництва та обслуговування індивідуального житлового будинку на вул. Українська в с.Саджавка Коломийської міської об'єднаної територіальної громади Івано-Франківської області						Стадія	Аркуш	Аркушів
Зм.	Кільк.	Арк.	№док.	Підпис	Дата	П	5	
ГАП		Василинюк М.М.						
Архітект.		Яцків І.						
Н.контр.		Василинюк М.М.						
Проектний план. План червоних ліній М1:500						м. Івано-Франківськ ФО-П Василюк М.М. Кваліфікаційний сертифікат серія АА №002578		