


Умовні позначення
(Згідно ДСТУ Б.1.1.17:2013 "Умовні позначення графічних документів містобудівної документації")

існуючі	проектовані	
		- Пропонована межа детального плану території
		- Межа генерального плану забудови населеного пункту
		- Територія житлової садибної забудови
		- Територія сільськогосподарського призначення
		- Територія індивідуальних садів
		- Територія зелених насаджень загального користування
		- житлові будинки
		- садовий будинок
		- господарські будівлі
		- дороги, вулиці та проїзди
		- червоні лінії
		- лінія регулювання забудови
		- меж ділянки
		- лінія електропередач 0,4 кВ
		- газопровід середнього тиску
		- охоронні зони

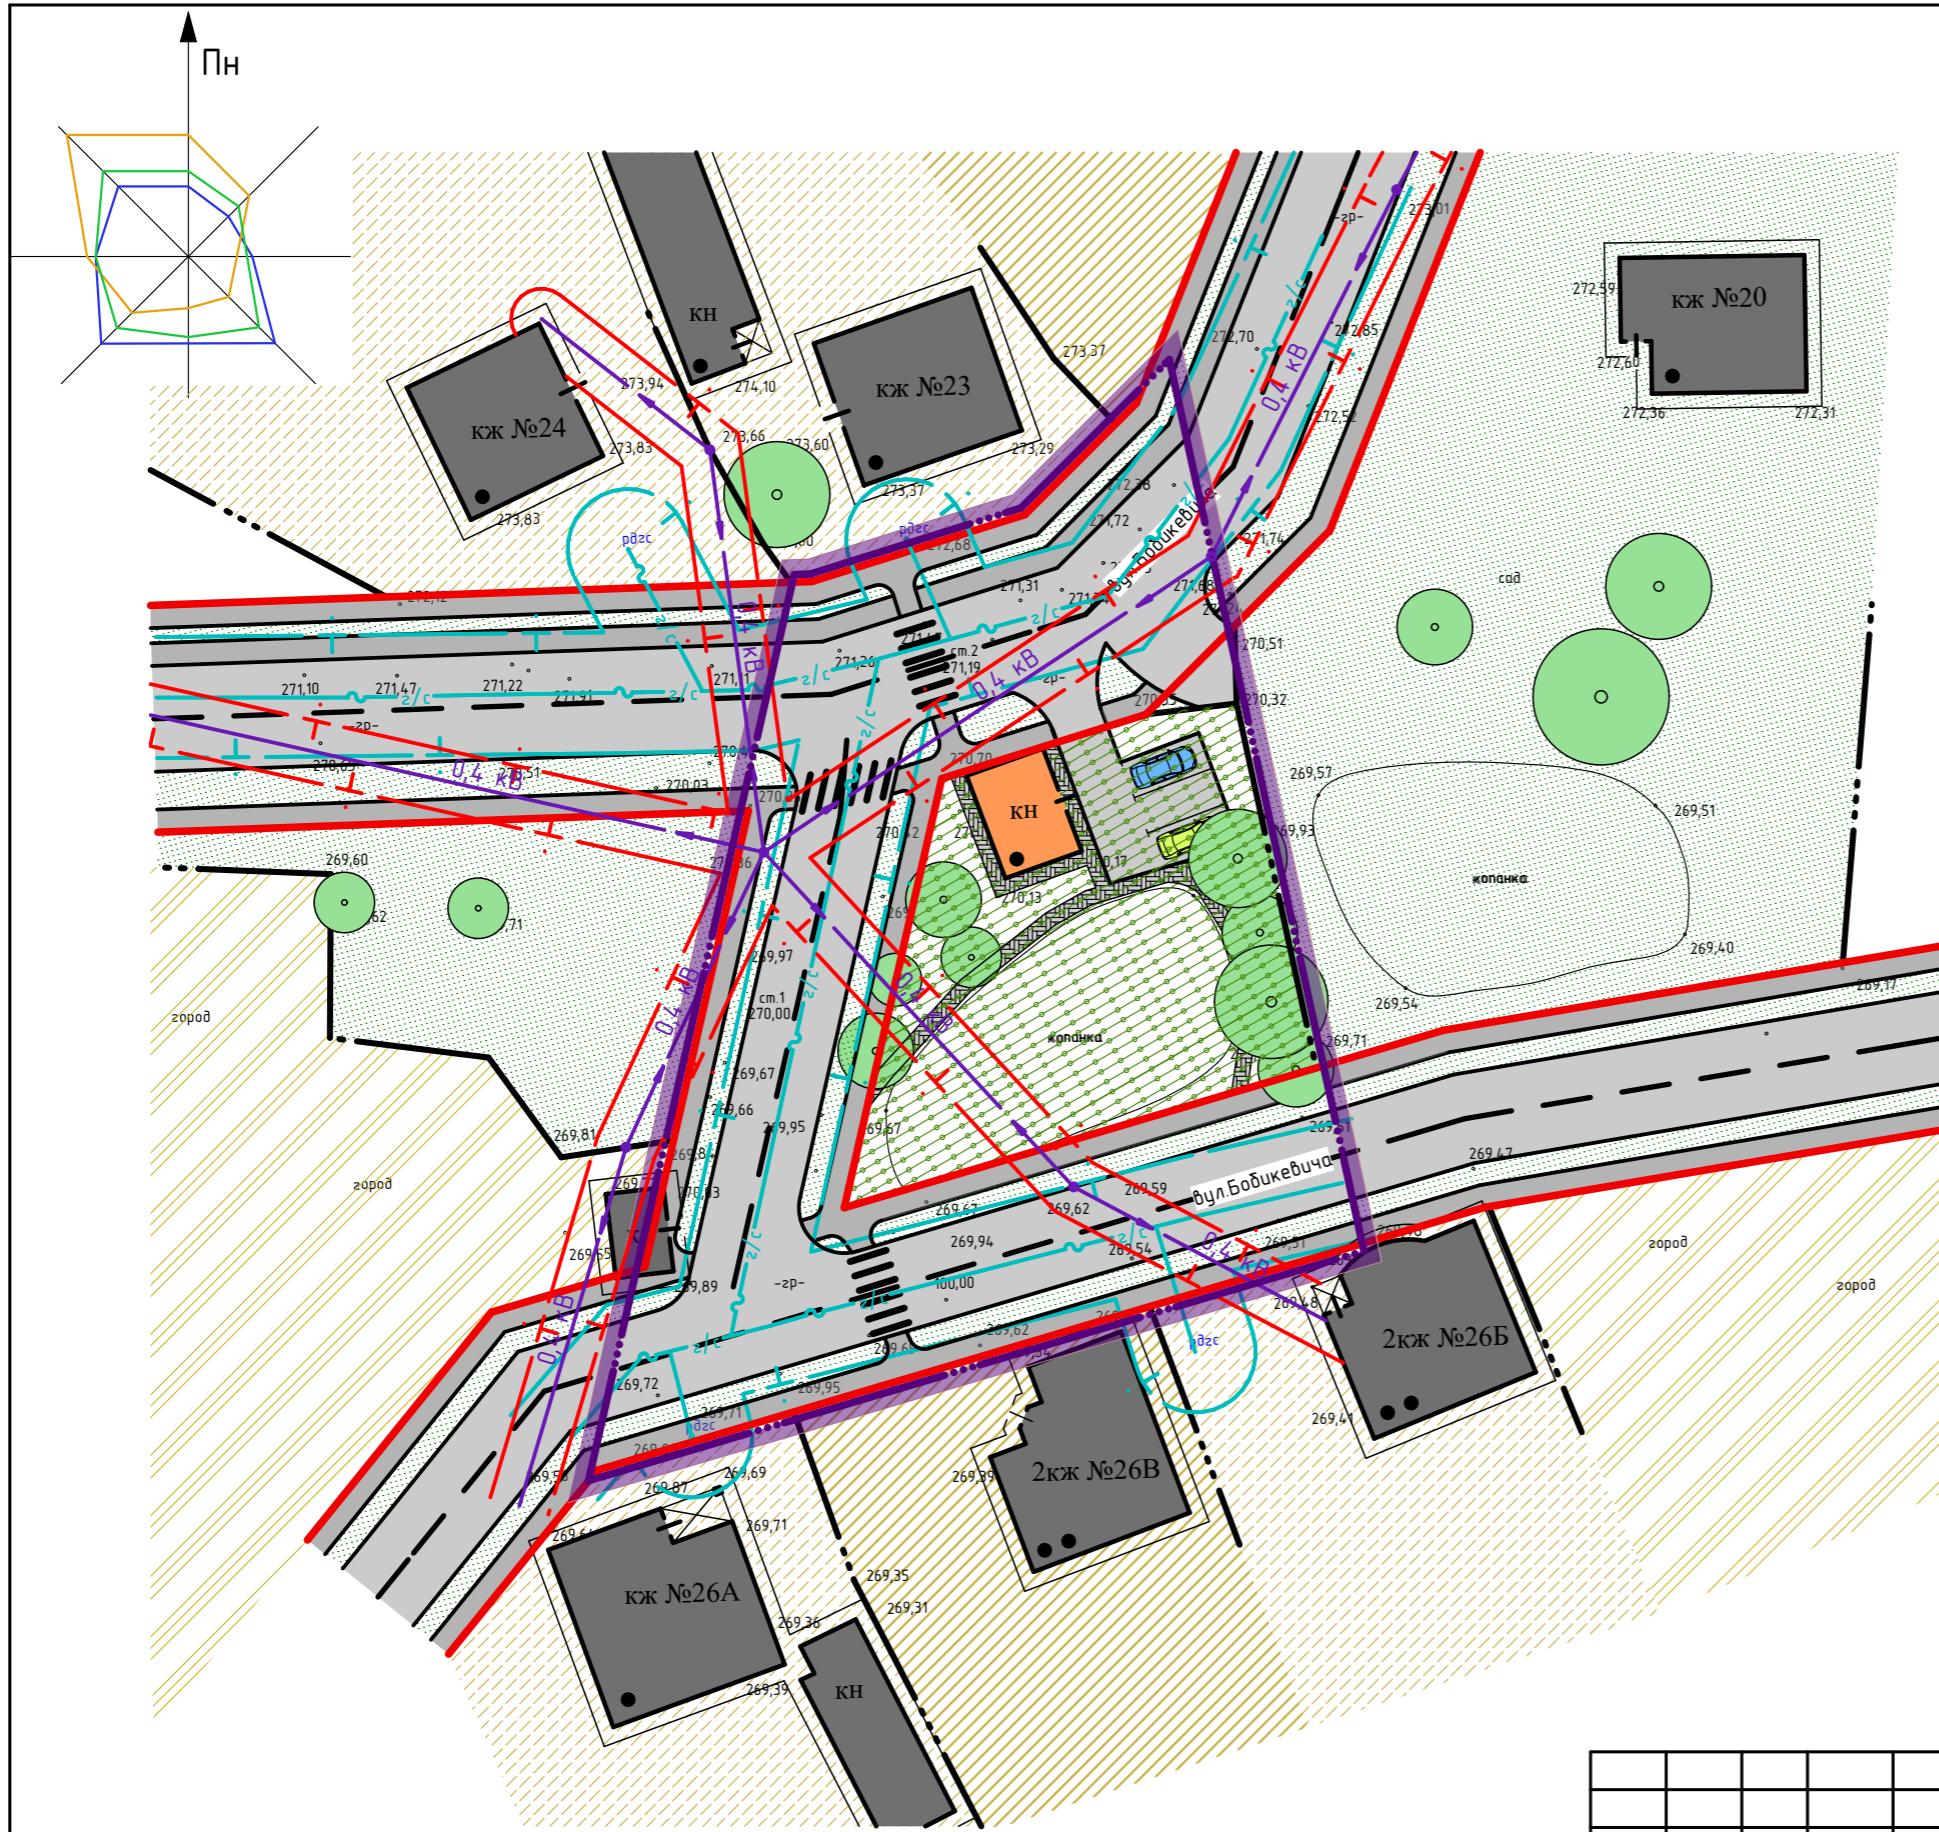

Примітки:
 1. Проектний план розроблений на основі плану існуючого використання території.
 2. Система координат - державна, а висот - балтійська.
 3. Поперечні профілі вулиць зображені на додатковому листі.
 4. Згідно з ДБН Б.1.1-14-2012 "Склад та зміст детального плану території" для сільських і міських населених пунктів із чисельністю населення до 50 тисяч осіб існуючі планувальні обмеження які зберігаються та прогнозовані планувальні обмеження зображаються на проектному плані.

						Замовлення № _____ / 05 - 19 - АБ			
						Замовник: Коломийська міська рада ОТГ			
Зм.	Кільк.	Арк.	№ док	Підпис	Дата	Детальний план території по вул.Бодикевича, навпроти будинку №23 ц с.Саджавка	Стадія	Аркуш	Аркушів
ГАП			О.Костюк				МД		
Розробив			О.Костюк			Проектний план М 1:500	МПП "ПІКА" м.Коломия, вул. Франка 5Б		
Перевірив			І.Шинкарчук						
Н.контр.			І.Шинкарчук						