


Генеральний план с.Товмачик  
Коломийської міської об'єднаної територіальної громади

Зміна 2

Проектний план (основне креслення), суміщений зі  
схемою проектних планувальних обмежень  
М 1:2000

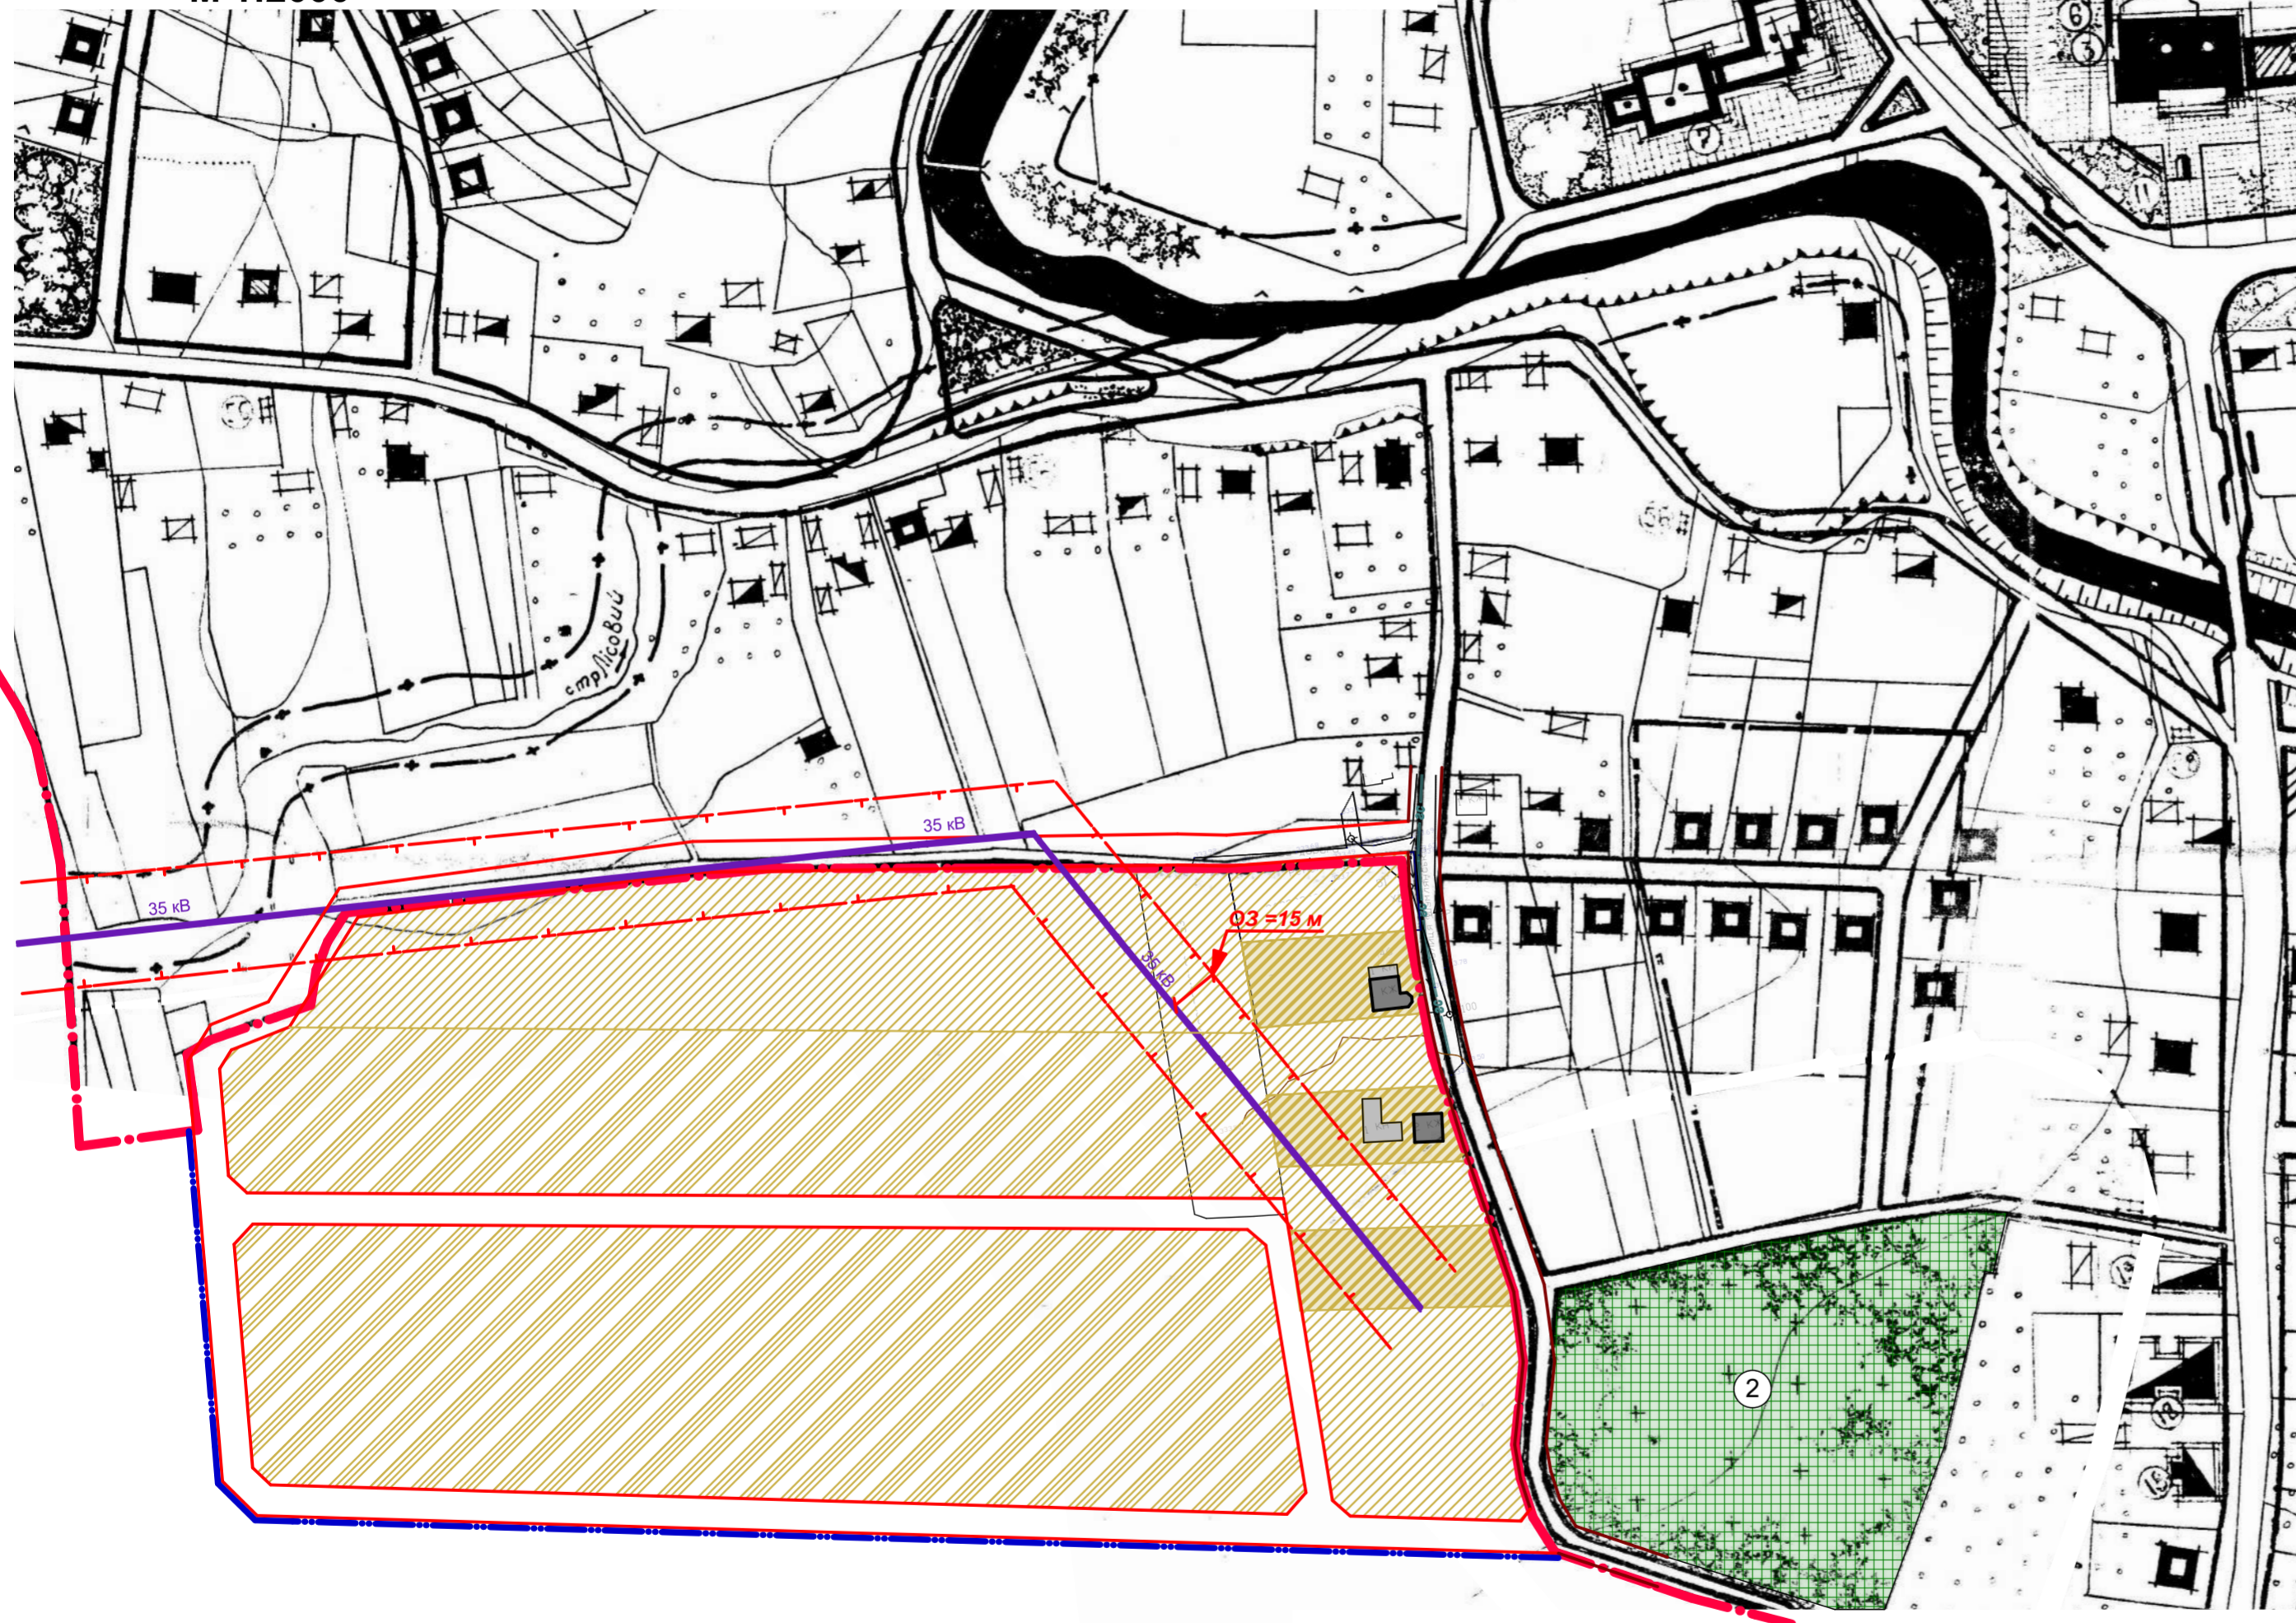

Умовні позначення:

- |  |  |  |
|--|--|--|
|  |  | - межа генплану  |
|  |  | - "червоні лінії" доріг та вулиць  |
|  |  | - культова споруда   |
|  |  | - житлові будинки  |
|  |  | - нежитлові будинки  |
|  |  | - територія громадської забудови   |
|  |  | - територія житлово-садибної забудови  |
|  |  | - територія сільськогосподарського призначення<br>(резервна територія для житлово-садибної забудови) |
|  |  | - територія сільськогосподарського призначення   |
|  |  | - територія зелених насаджень загального користування  |
|  |  | - територія меморіального скверу   |
|  |  | - лінії електропередач   |
|  |  | - межа охоронної зони  |
|  |  | - межа санітарно-захисної зони   |

Експлікація будівель та споруд:

№ п/п	Найменування	Примітки
1	Церква	існ.
2	Меморіальний сквер	проект.

						229/1 - 19			
						Зміни до генерального плану с.Товмачик Коломийської міської об'єднаної територіальної громади суміщені з детальним планом території (в межах земельної ділянки Белдик М.М.) для будівництва житлового будинку (Зміна № 2)			
Зміни	Кіл.уч.	Арк.	Недок.	Підпис	Дата	Генеральний план	Стадія	Аркуш	Аркушів
						ГП		3	
ГАП	О.Микуляк					Проектний план (основне креслення), суміщений зі схемою проектних планувальних обмежень, М 1:2000	ФОП О.Микуляк м.Івано-Франківськ		
Виконав	І.Попович								
Перевірив	О.Микуляк								
Н. контр.	О.Саноцький								