


# Генеральний план с.Товмачик Коломийської міської об'єднаної територіальної громади

## Зміна № 3

Проектний план (основне креслення), суміщений зі  
схемою проектних планувальних обмежень  
М 1:2000

### Експлікація будівель та споруд:

№ п/п	Найменування	Примітки
1	Церква	існ.
2	Каплиця	існ.
3	Ветпункт (недіючий)	існ.

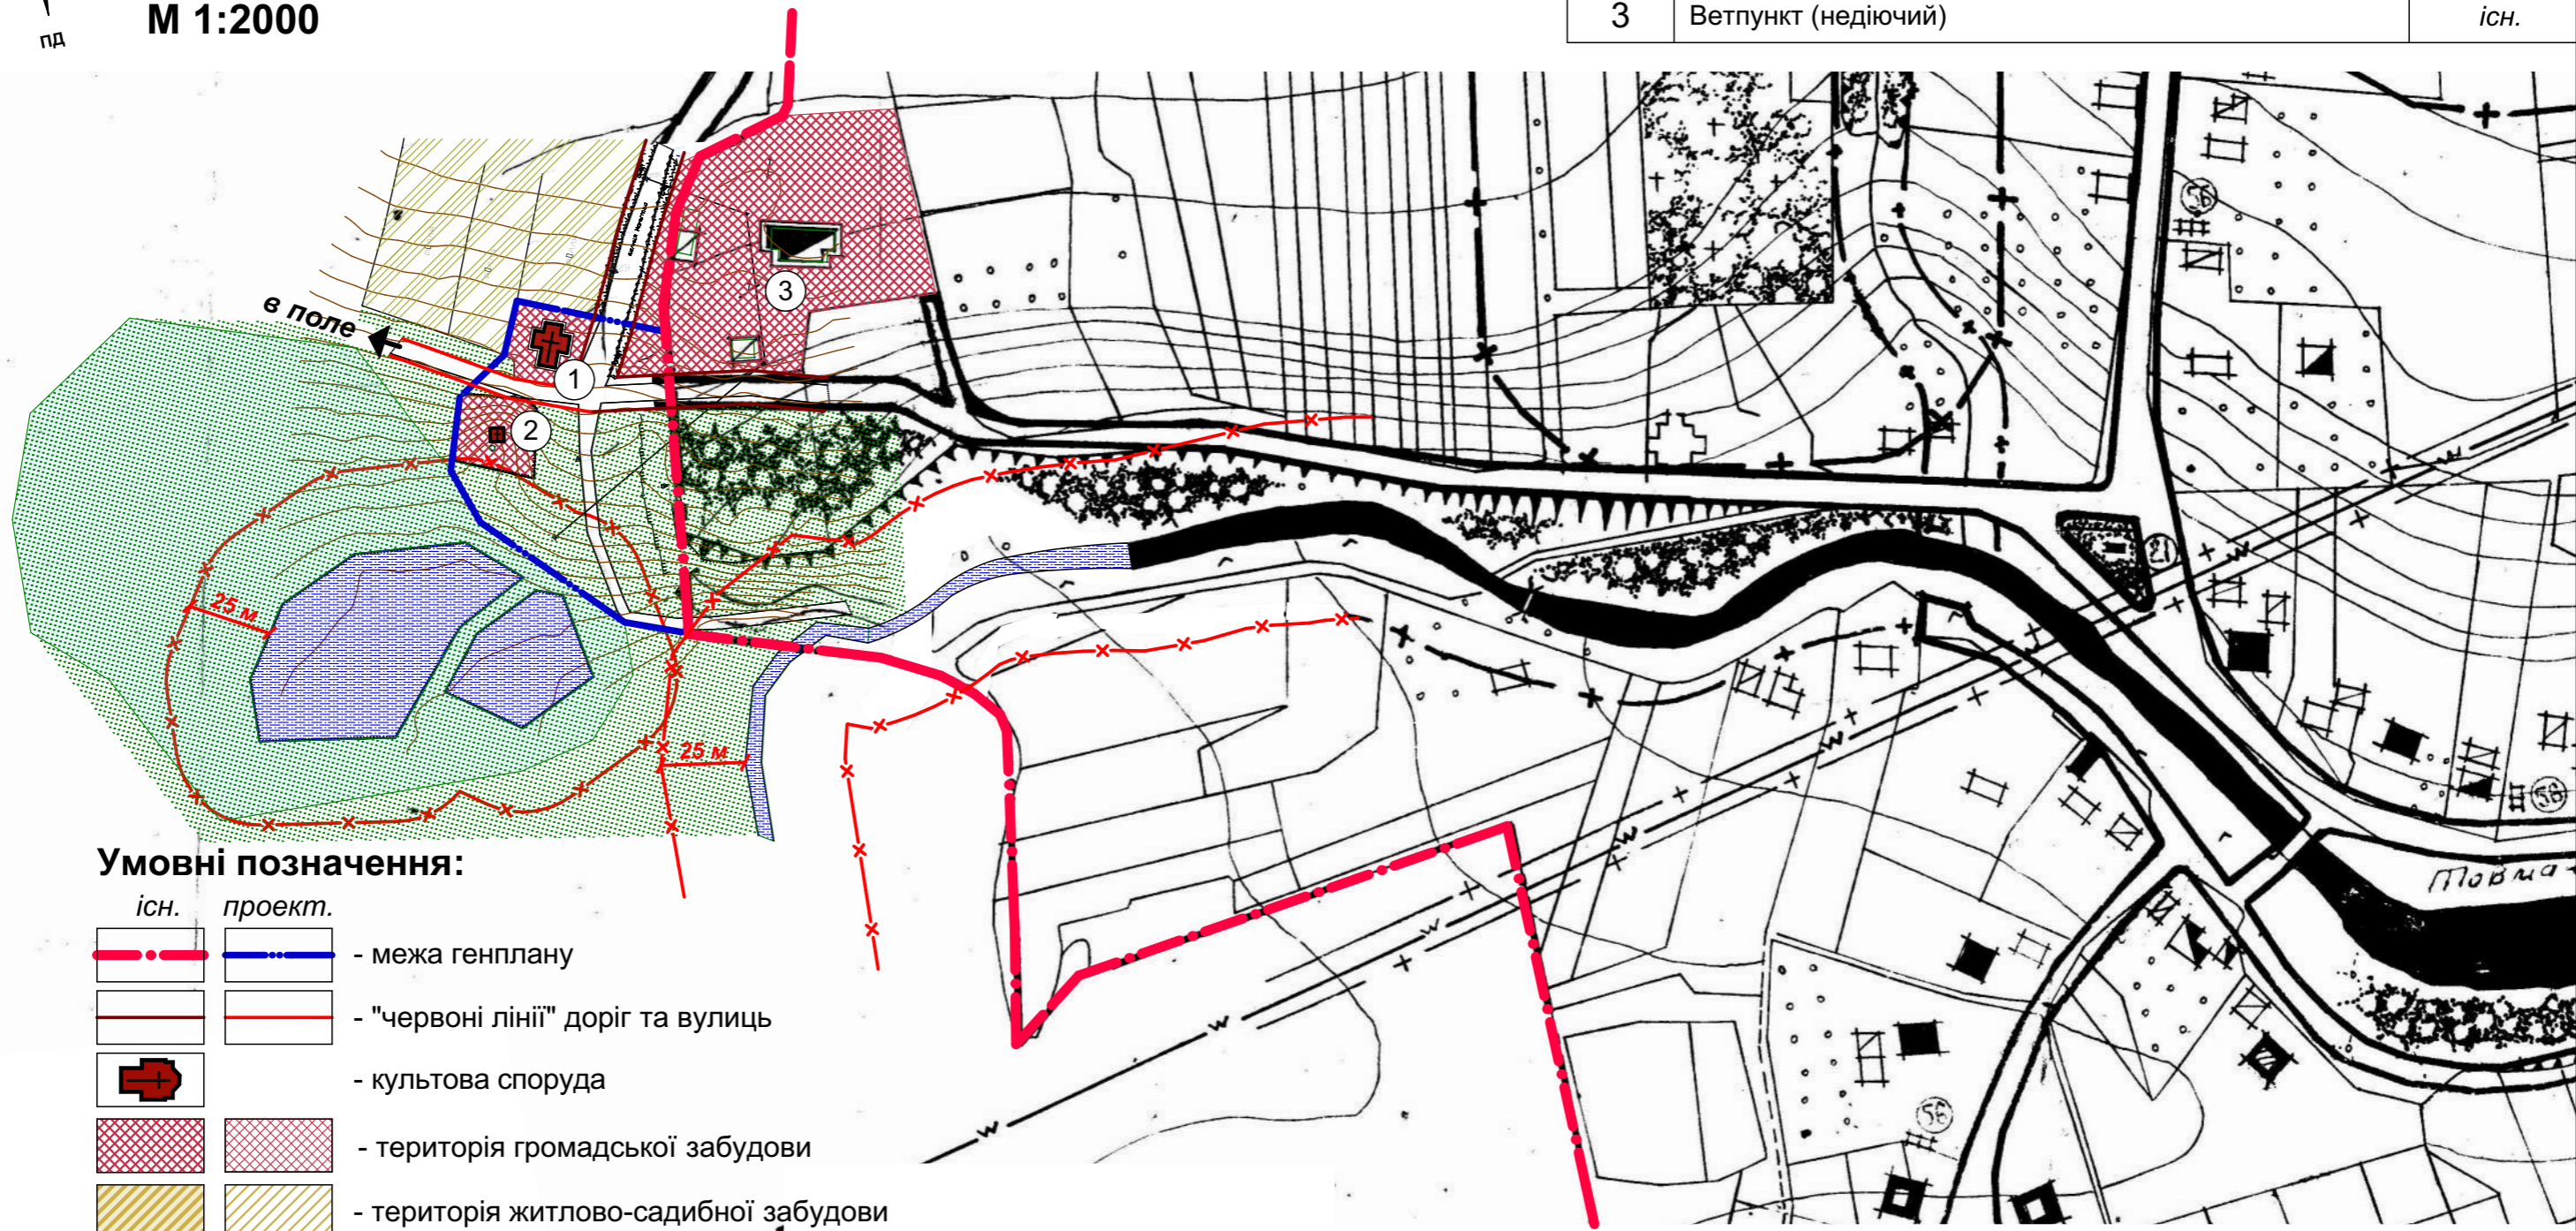

### Умовні позначення:

існ.	проект.	
		- межа генплану
		- "червоні лінії" доріг та вулиць
		- культова споруда
		- територія громадської забудови
		- територія житлово-садибної забудови
		- територія сільськогосподарського призначення
		- територія зелених насаджень загального користування
		- землі водного фонду
		- водний об'єкт
		- межа прибережно-захисної смуги

						229/2 - 19				
						Зміни до генерального плану с.Товмачик Коломийської міської об'єднаної територіальної громади суміщені з детальним планом території (в межах земельної ділянки релігійної громади Пресвятої Трійці Коломийської єпархії УГКЦ) для обслуговування храму (Зміна № 3)				
Зміни	Кіл.уч.	Арк.	Недок.	Підпис	Дата	Генеральний план		Стадія	Аркуш	Аркушів
						ГП			3	
ГАП		О.Микуляк				Проектний план (основне креслення), суміщений зі схемою проектних планувальних обмежень, М 1:2000		ФОП О.Микуляк м.Івано-Франківськ		
Виконав		І.Попович								
Перевірив		О.Микуляк								
Н. контр.		О.Саноцький								