
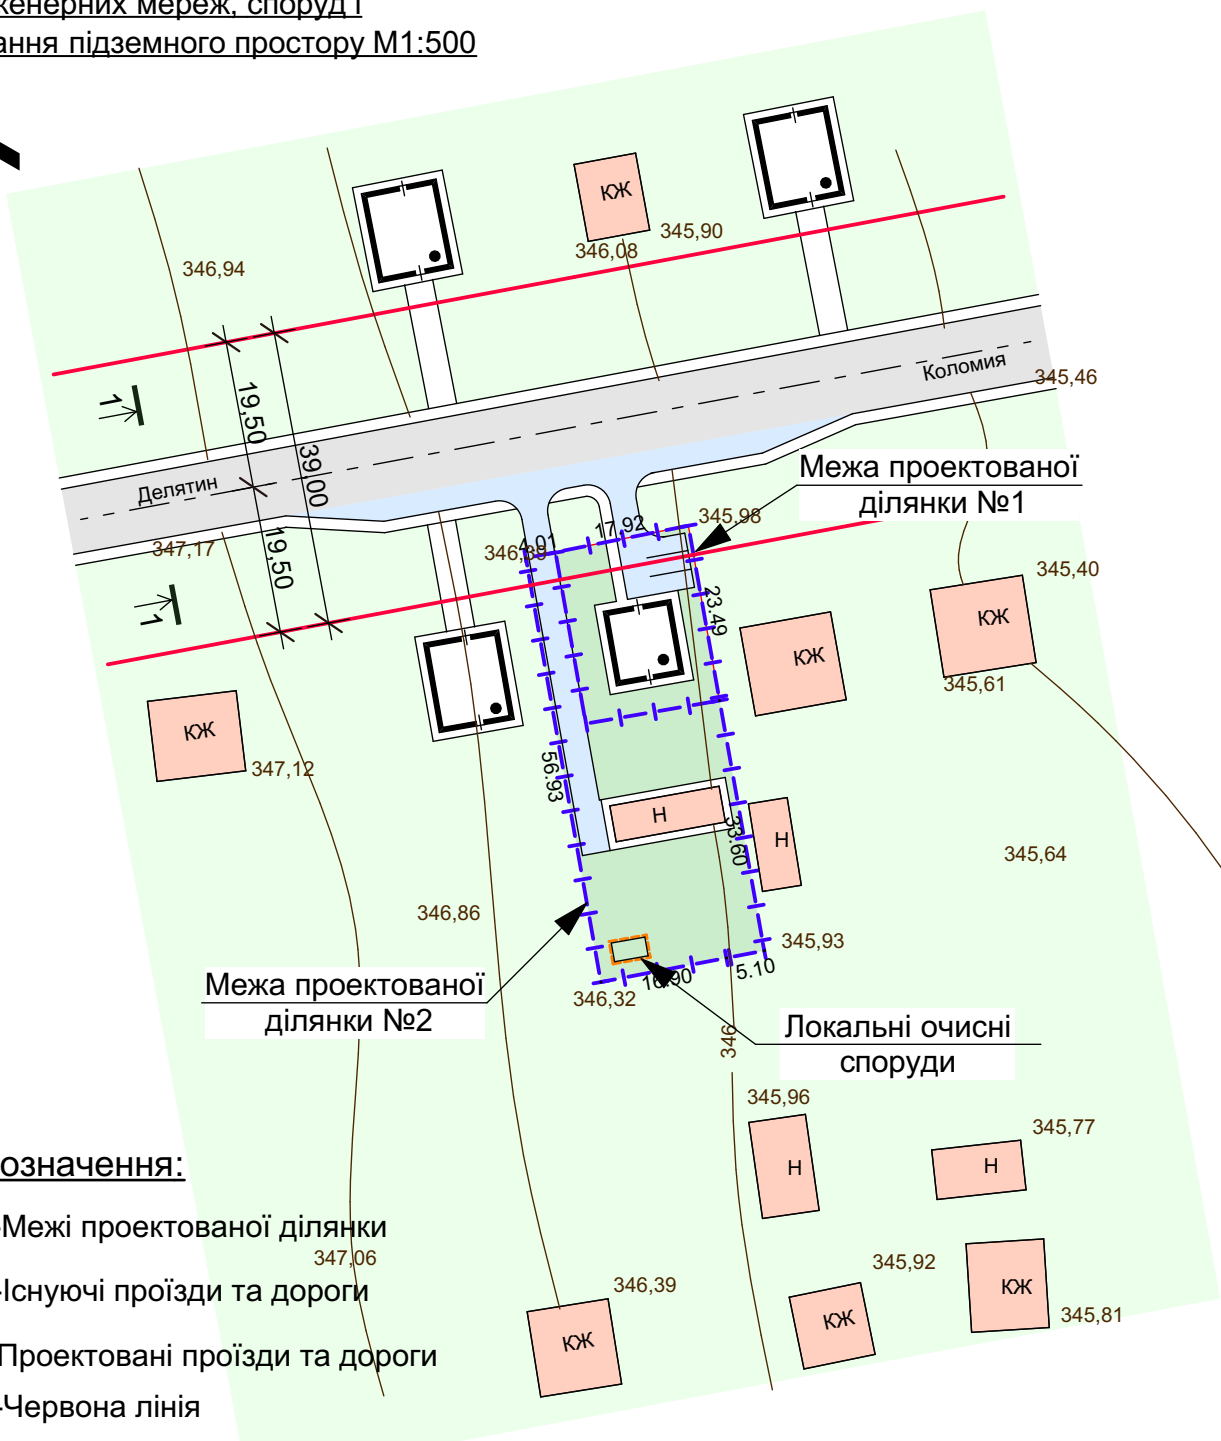


Схема інженерних мереж, споруд і використання підземного простору М1:500

Північ

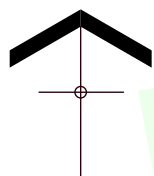

Умовні позначення:

- Межі проекрованої ділянки
- Існуючі проїзди та дороги
- Проектовані проїзди та дороги
- Червона лінія
- Пропоноване розміщення проектованих будівель
- Існуючі будівлі та споруди

1.Креслення схеми інженерних мереж, споруд і використання підземного простору розроблено на топографічному плані який виготовлений фізичною особою-підприємцем Фрондзей С.В. в масштабі М1:500 в 2020 р.

					2020	01 - 08 - 2020 - ГП		
						Детальний план території по вул. Українська в с.Саджавка Коломийської об'єднаної територіальної громади Івано-Франківської області		
Зм.	Кільк.	Арк.	№док.	Підпис	Дата	Стадія	Аркуш	Аркушів
ГАП		Шевчук М.О.				П	7	
Архітект.		Шевчук М.О.				Схема інженерних мереж, споруд і використання підземного простору М1:500		
Н.контр.		Шевчук М.О.						
						ПП "Будівельна компанія "СВ - Престиж БУД" Кваліфікаційний сертифікат серія АА №003359		