


Схема інженерної підготовки та  
вертикального планування М1:500

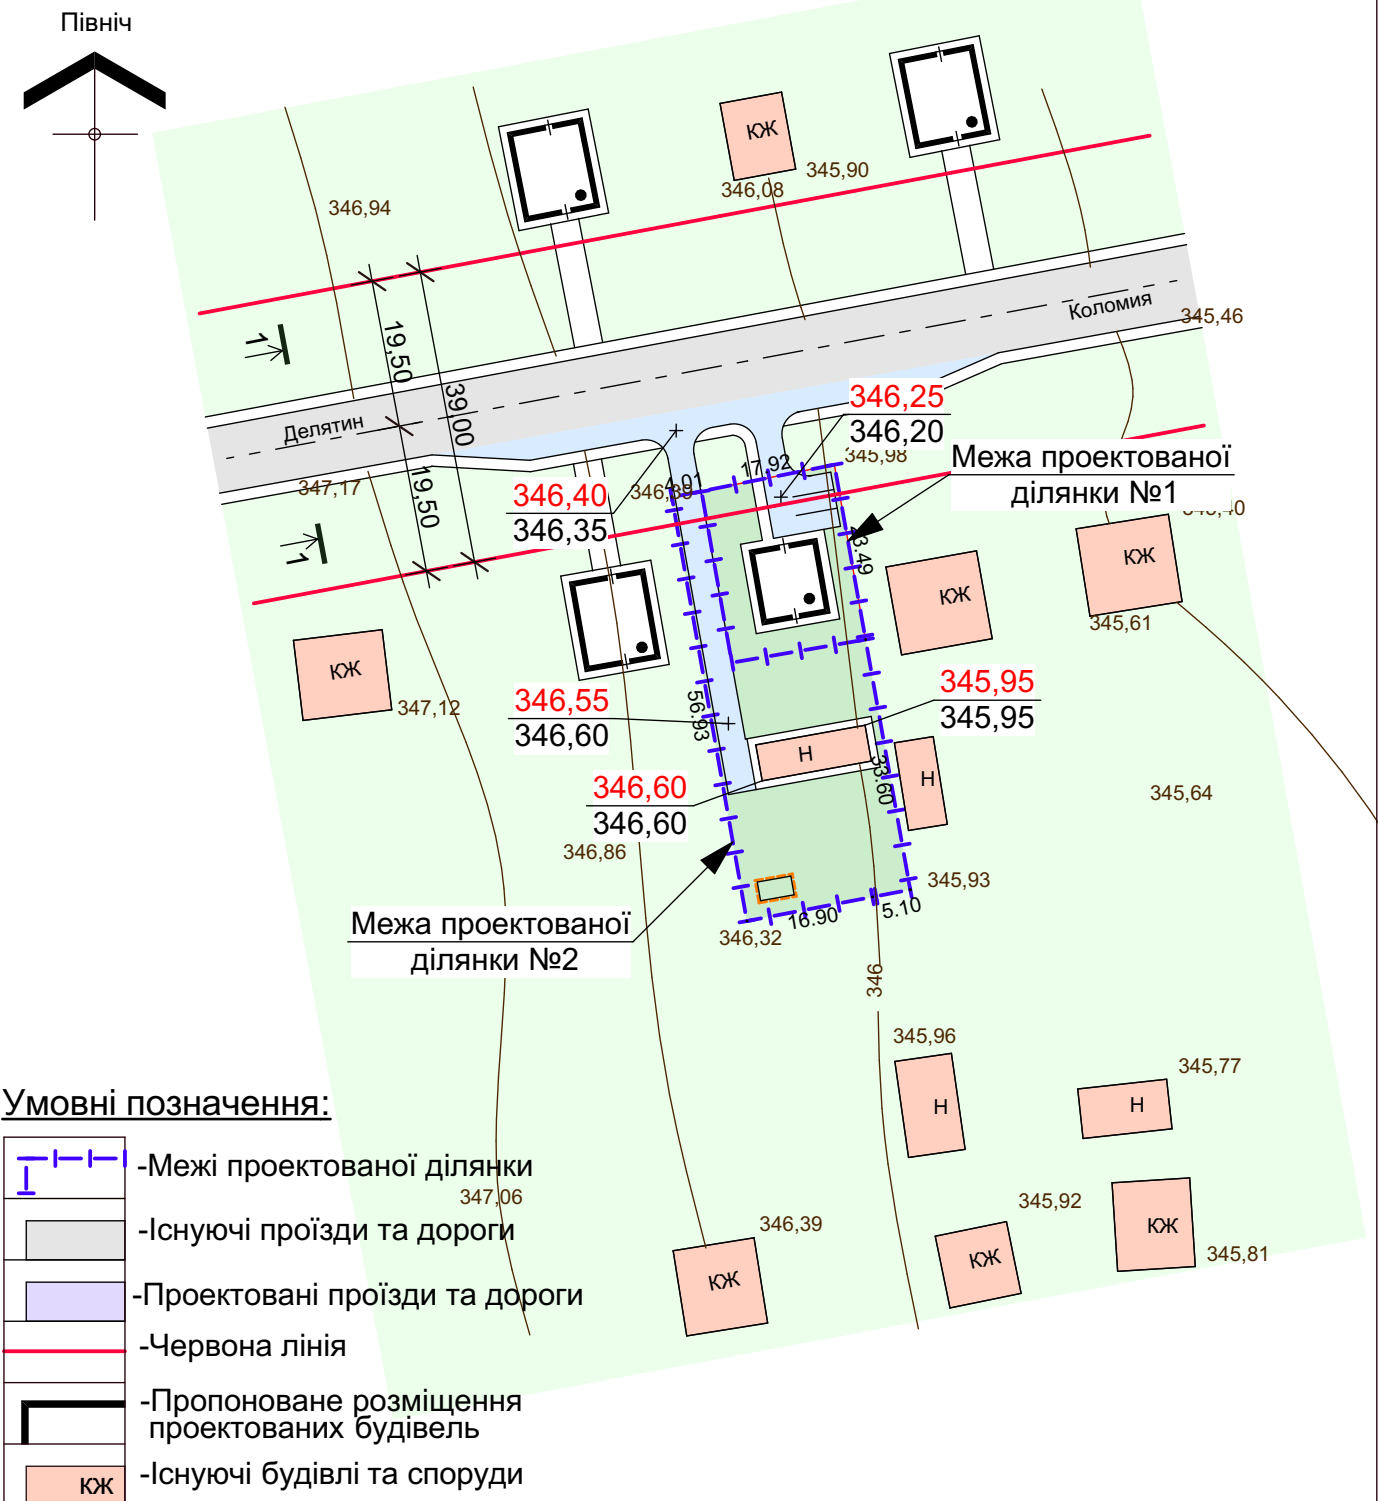

1.Креслення схеми інженерної підготовки та вертикального планування розроблено на топографічному плані який виготовлений фізичною особою-підприємцем Фрондзей С.В. в масштабі М1:500 в 2020 р.

					2020	01 - 08 - 2020 - ГП					
						Детальний план території по вул. Українська в с.Саджавка Коломийської об'єднаної територіальної громади Івано-Франківської області					
Зм.	Кільк.	Арк.	№док.	Підпис	Дата				Стадія	Аркуш	Аркушів
ГАП		Шевчук М.О.							П	8	
Архітект.		Шевчук М.О.									
Н.контр.		Шевчук М.О.									
						Схема інженерної підготовки та вертикального планування М1:500			ПП "Будівельна компанія "СВ - Престиж БУД" Кваліфікаційний сертифікат серія АА №003359		