
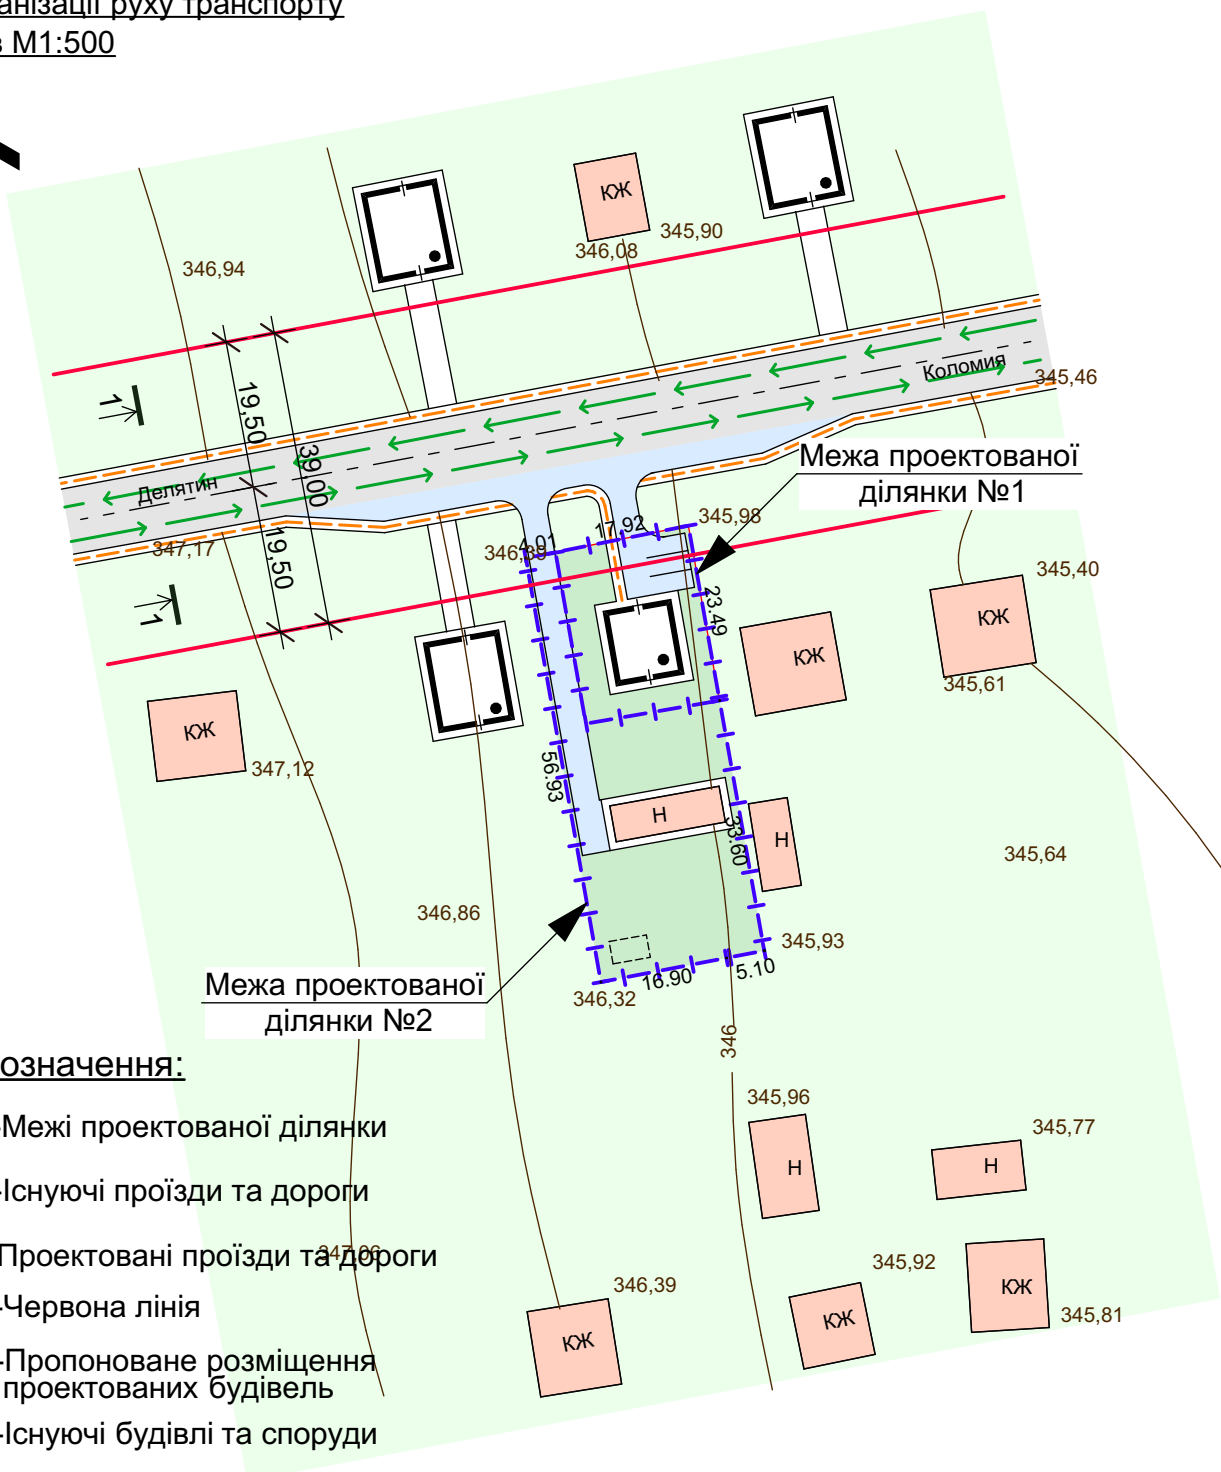


Схема організації руху транспорту і пішоходів М1:500

Північ

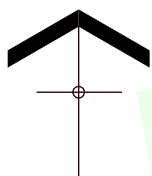

Умовні позначення:

	-Межі проектованої ділянки
	-Існуючі проїзди та дороги
	-Проектовані проїзди та дороги
	-Червона лінія
	-Пропоноване розміщення проектованих будівель
	-Існуючі будівлі та споруди
	-Напрямок руху транспорту
	-Шлях руху пішоходів

1.Креслення схеми організації руху транспорту і пішоходів розроблено на топографічному плані який виготовлений фізичною особою-підприємцем Фрондзей С.В. в масштабі М1:500 в 2020 р.

					2020	01 - 08 - 2020 - ГП		
						Детальний план території по вул. Українська в с.Саджавка Коломийської об'єднаної територіальної громади Івано-Франківської області		
Зм.	Кільк.	Арк.	№док.	Підпис	Дата	Стадія	Аркуш	Аркушів
ГАП		Шевчук М.О.				П	6	
Архітект.		Шевчук М.О.				Схема організації руху транспорту і пішоходів М1:500		
Н.контр.		Шевчук М.О.						
						ПП "Будівельна компанія "СВ - Престиж БУД" Кваліфікаційний сертифікат серія АА №003359		