

Відомість основних комплектів креслень										
Позначення		Найменування					Примітки			
ГП		Генплан і транспорт								
Відомість креслень основного комплексу марки ГП										
Аркуш		Найменування					Примітка			
12		Схема розташування території щодо якої вноситься зміни у функціонал								
13		План існуючого використання території, щодо якої вносяться зміни в г								
14		Схема території яка пропонується для внесення змін до генерального п								
ГП-1		Відомість загальних даних								
ГП-2		Схема розташування території, щодо яких вносяться зміни, у функціона								
ГП-3		Схема розташування								
ГП-4		Схема розташування території у планувальній структурі населеного пу								
ГП-5		План існуючого використання території.Опорний план. Схема плануваль								
ГП-6		Проектний план								
ГП-7		План існуючого використання території, щодо яких вносяться зміни. Сх								
ГП-8		Схема організації руху транспорту і пішоходів М1:500								
Відомість документів,на які є посилання, і тих що додаються										
Позначення		Найменування					Примітки			
ДБН Б.2.2-12:2019		Планування і забудова територій								
ДБН Б.1.1-14:2012		Склад та зміст детального плану території								
Технічні рішення, які прийняті в робочих кресленнях, відповідають вимогам екологічних, санітарно гігієнічних, протипожежних та інших норм і правил, і забезпечують безпечну для життя та здоров'я людей експлуатацію об'єкта при дотриманні заходів, що передбачені робочими кресленнями Головний архітектор проекту Лисаківський П.О.										
						_____ - _____ ГП				
						Розроблення детального плану території земельної ділянки площею 0,3418 га. (кадастровий номер 2623286001:02:001:0034) для будівництва сервісного центру з продажу автозагачастин, обслуговування автомобілів та будівель торгівлі в с.Раківчик Коломийської міської ради				
Изм.	Коп.уч.	Лист	№Док.	Подп.	Дата			Стадія	Аркуш	Аркушів
Архітектор		Розгон				Замовник:		ДПТ	ГП-1	
ГАП		Лисаківський				Відомість загальних даних		ДНРУ		
Н.контр.		Лисаківський						Івано-Франківськ		
								2021 р.		

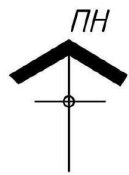


Схема розташування території у планувальній структурі населеного пункту
М 1:2 000



						_____ - _____ ГП		
						Розроблення детального плану території земельної ділянки площею 0,3418 га. (кадастровий номер 2623286001:02:001:0034) для будівництва сервісного центру з продажу автозапчастин, обслуговування автомобілів та будівель торгівлі в с.Раківчик Коломийської міської ради		
Зм.	Кіл.уч.	Аркуш	№Док.	Підп.	Дата	Замовники: Коломийська міська рада	Стадія	Аркуш
Архітектор	Розгон						ДПТ	2
ГАП	Лисаківський					Схема розташування території, щодо яких вносяться зміни, у функціонально-планувальній структурі населеного пункту М 1:2 000	ДНРУ Івано-Франківськ 2021 р.	
Н.контр.	Лисаківський							
								Аркушів
								11


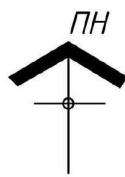


Схема розташування території, щодо яких вносяться
зміни, у функціонально-планувальній структурі населеного пункту М 1:2 000

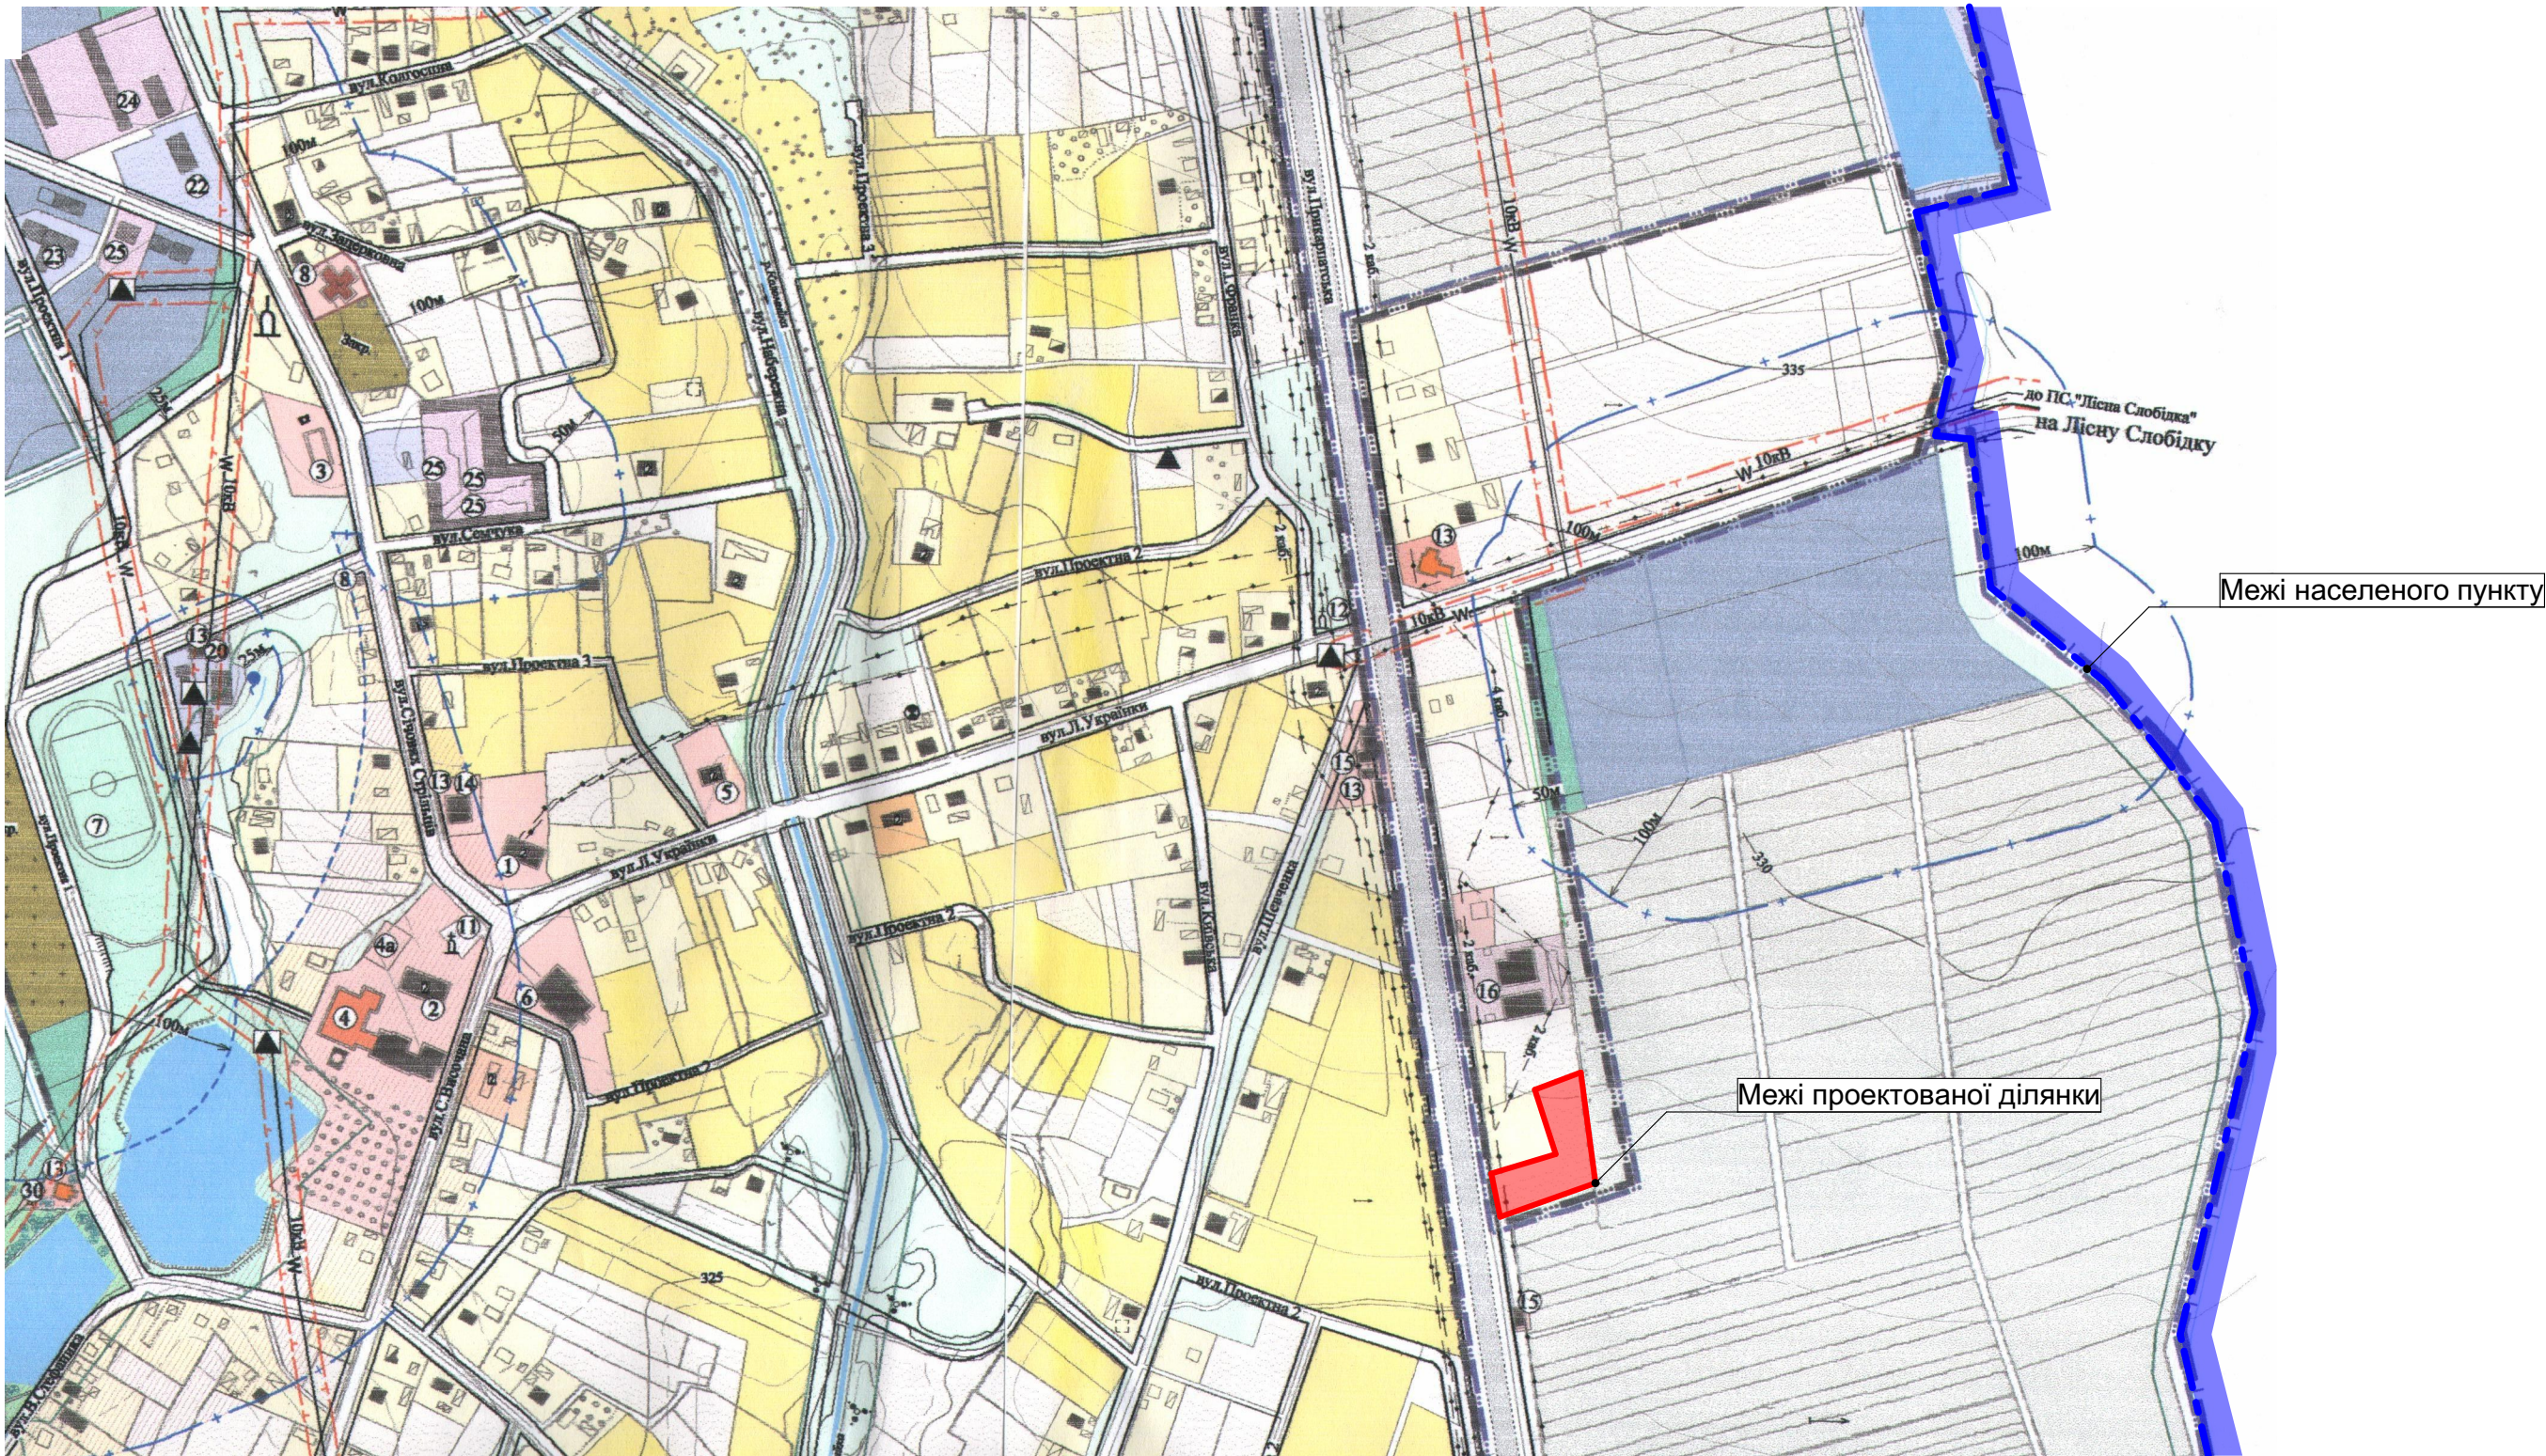

						_____ - _____ ГП			
						Розроблення детального плану території земельної ділянки площею 0,3418 га. (кадастровий номер 2623286001:02:001:0034) для будівництва сервісного центру з продажу автозапчастин, обслуговування автомобілів та будівель торгівлі в с.Раківчик Коломийської міської ради			
Зм.	Кіл.уч.	Аркуш	№Док.	Підп.	Дата	Замовники: Коломийська міська рада	Стадія	Аркуш	Аркушів
Архітектор	Розгон						ДПТ	3	11
ГАП	Лисаківський					Схема розташування	ДНРУ Івано-Франківськ 2021 р.		
Н.контр.	Лисаківський								



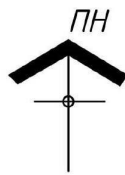


Схема розташування території, щодо яких вносяться
зміни, у функціонально-планувальній структурі населеного пункту М 1:2 000

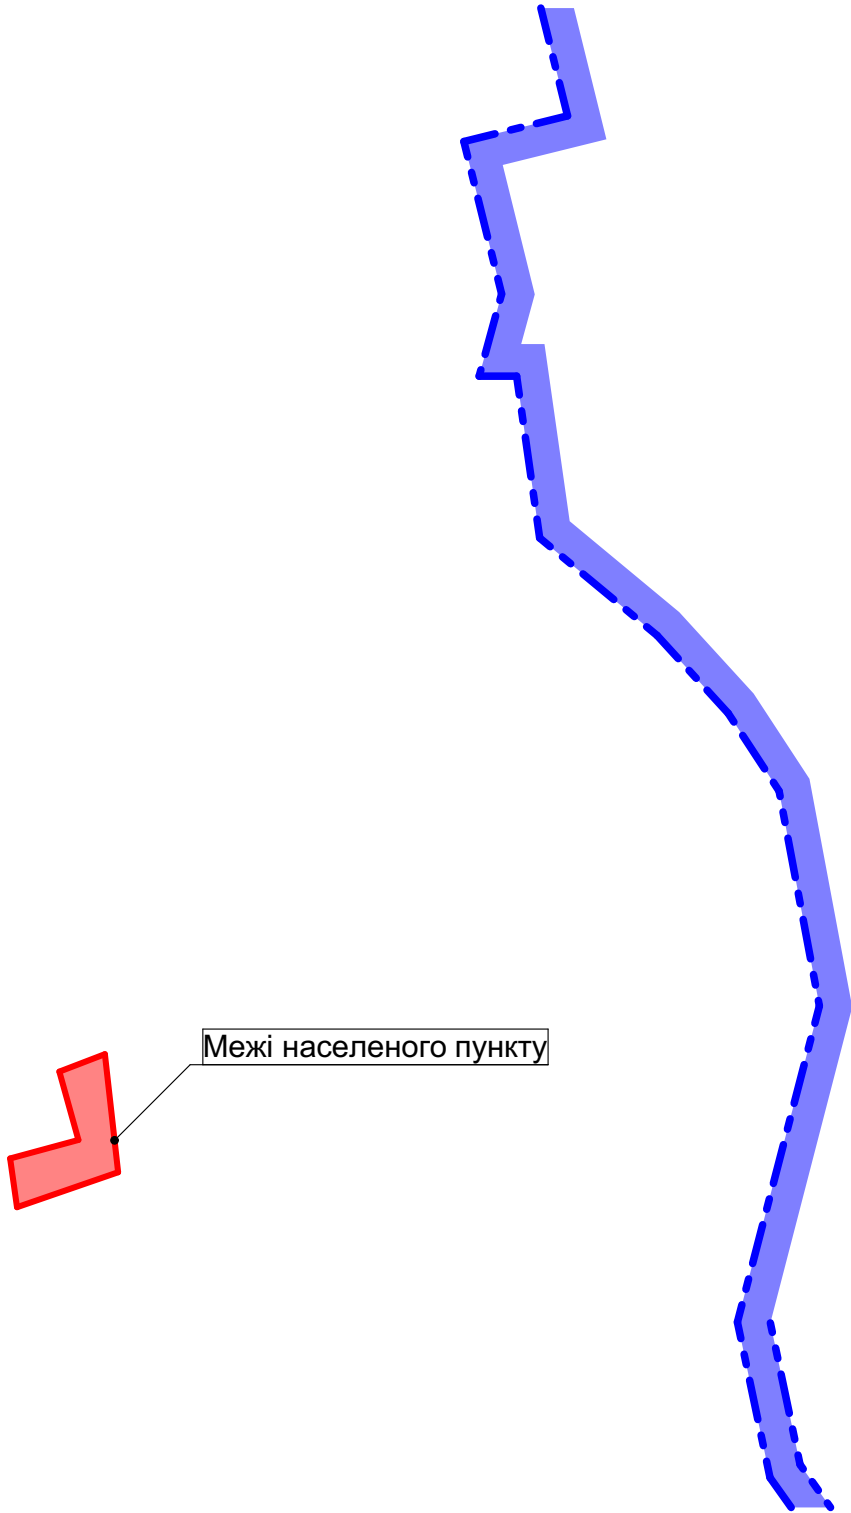

						_____ - _____ ГП				
						Розроблення детального плану території земельної ділянки площею 0,3418 га. (кадастровий номер 2623286001:02:001:0034) для будівництва сервісного центру з продажу автозапчастин, обслуговування автомобілів та будівель торгівлі в с.Раківчик Коломийської міської ради				
Зм.	Кіл.уч.	Аркуш	№Док.	Підп.	Дата			Стадія	Аркуш	Аркушів
Архітектор		Розгон				Замовники: Коломийська міська рада		ДПТ	4	11
ГАП		Лисаківський				Схема розташування території у планувальній структурі населеного пункту М 1:2 000		ДНРУ Івано-Франківськ 2021 р.		
Н.контр.		Лисаківський								

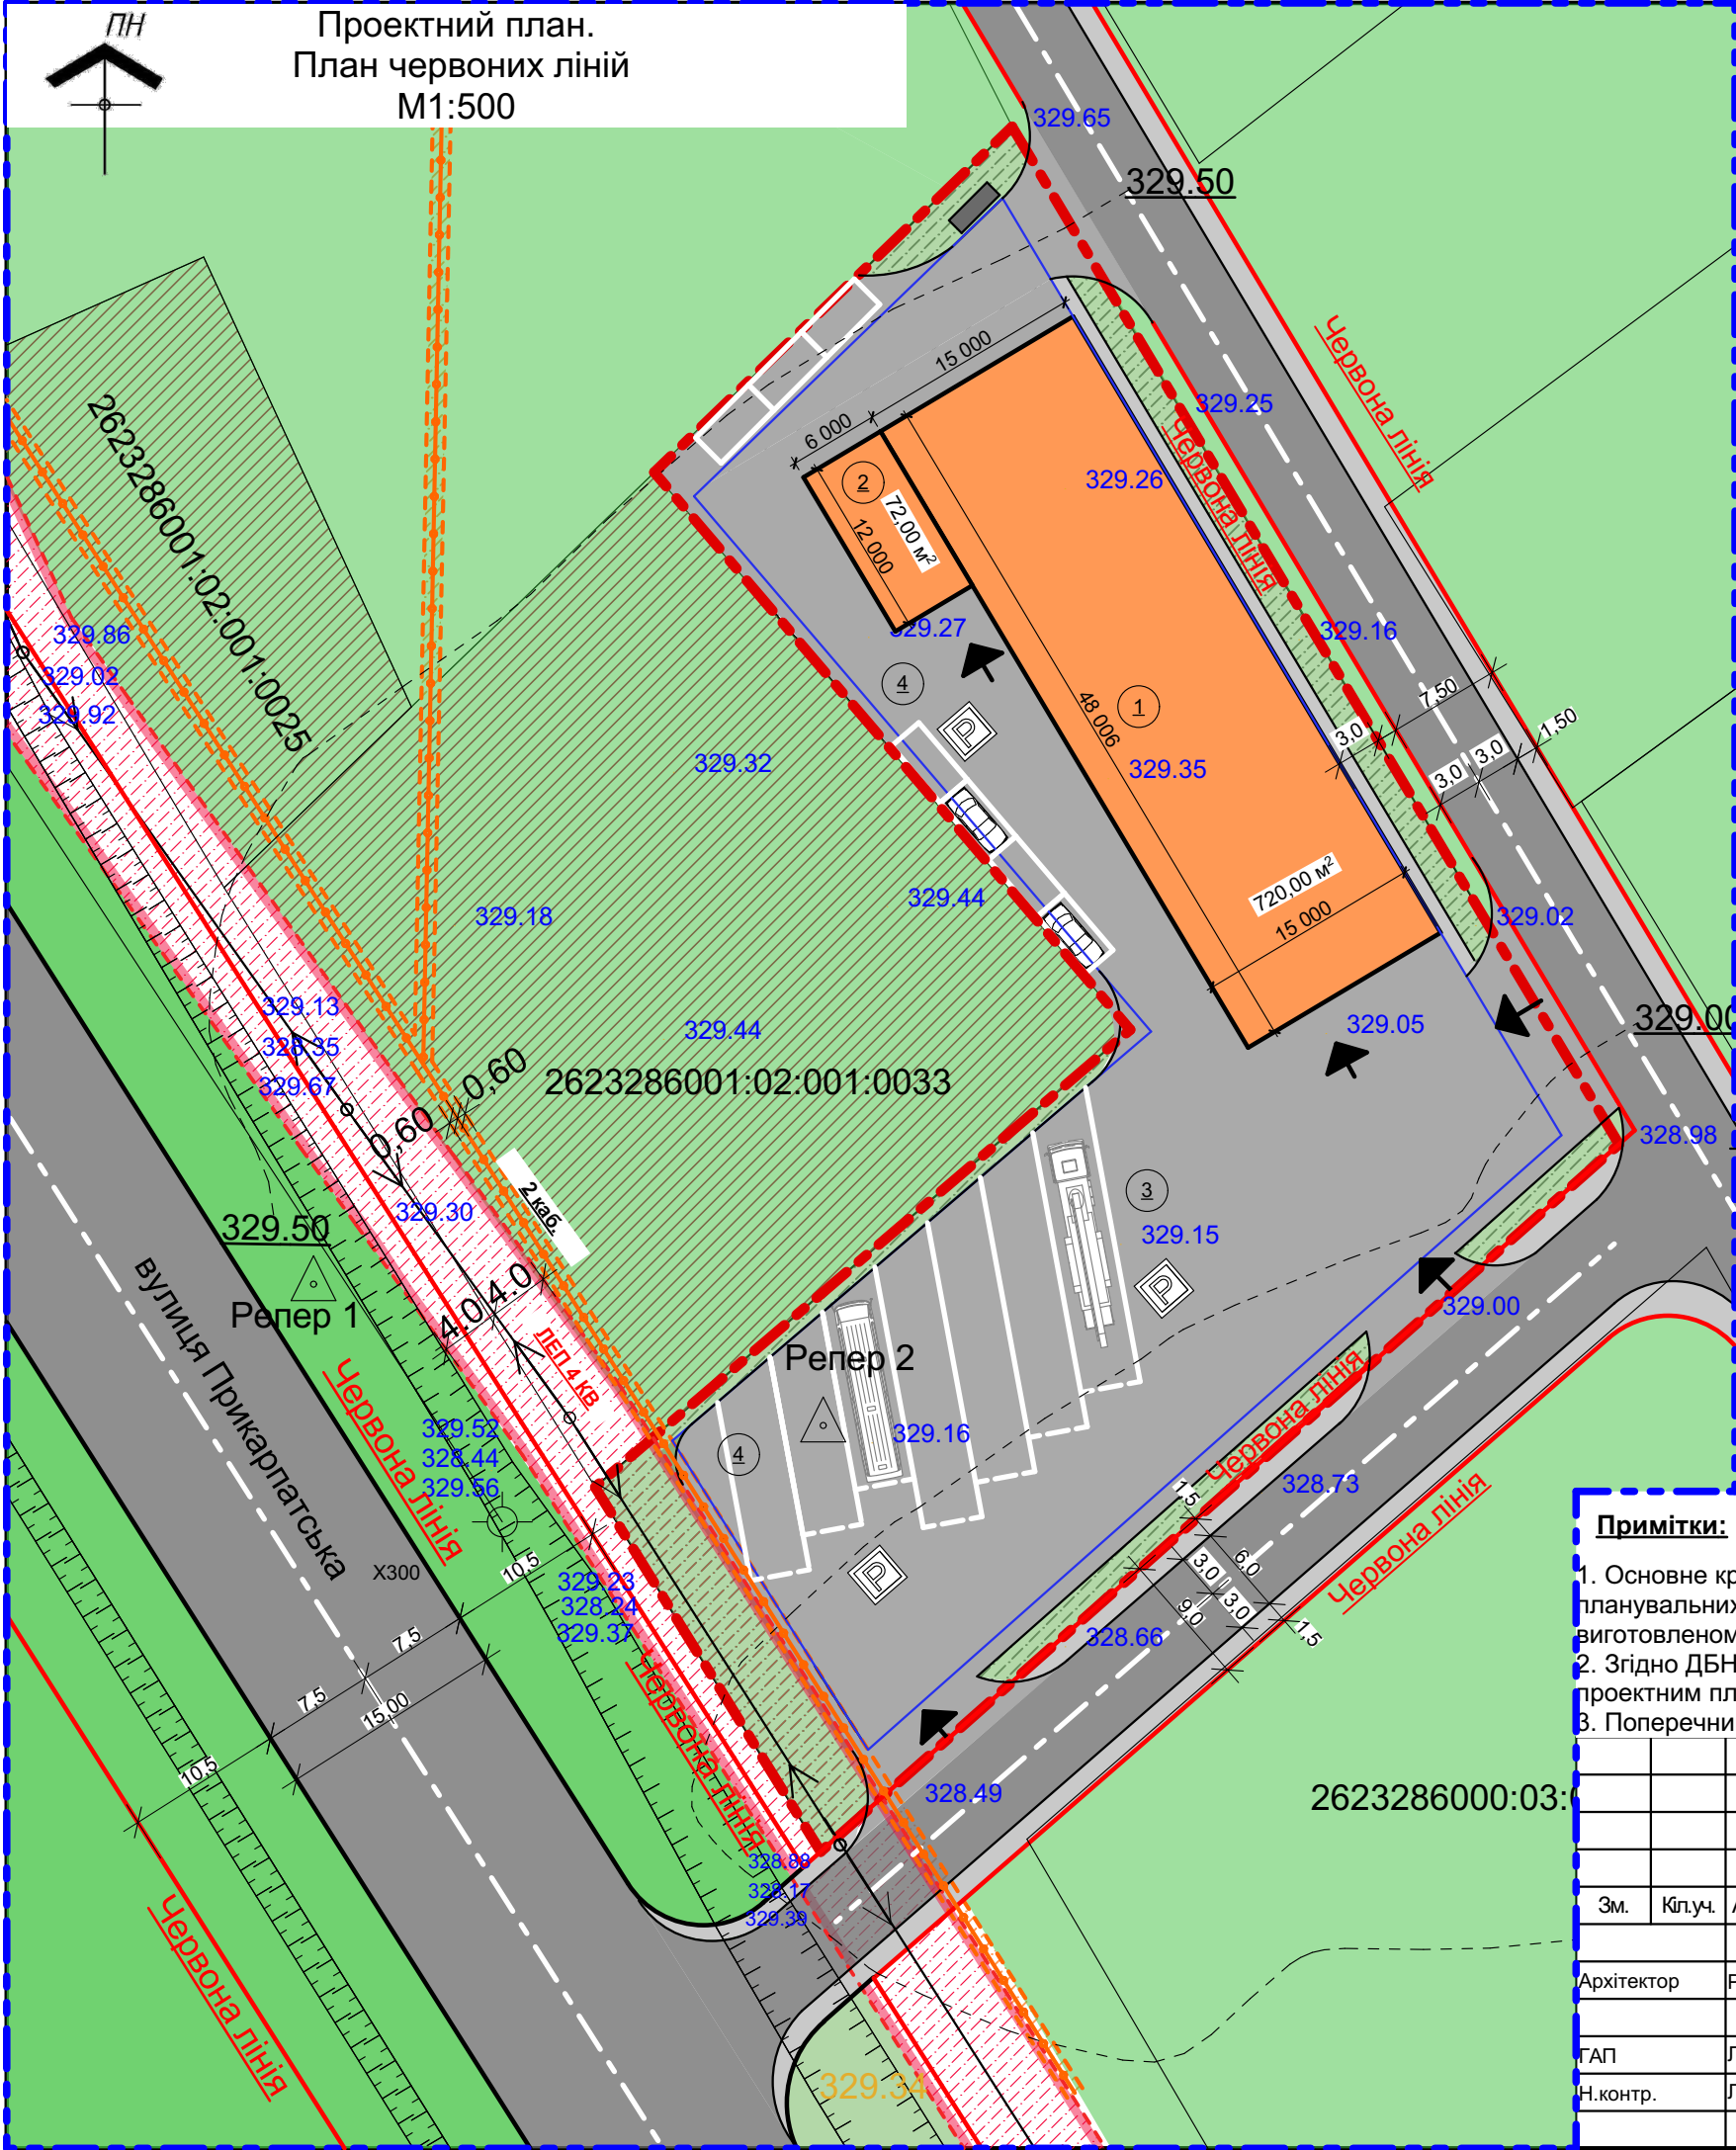

Експлікація будинків та споруд

номер по плану	індивідуальний проект	поверховість	кількість			площа, м ²				будівельний об'єм, м ³
			споруди	квартир		забудови		загальн.прив. або робоча		
				споруди	всього	споруди	всього	споруди	всього	
1	Сервісний центр вантажних автомобілів	1	1	---	---	Розробляється на стадії Робочий проект				
2	Магазин	1	1	---	---	— // —				
3	Паркінг	---	---	---	---	— // —				

Техніко-економічні показники

№	Найменування показників	Од. виміру	Кількість	%
1	Площа ділянки, що впорядковується	м²	3 418	100
2	Площа проєктованих споруд	м²		
3	Площа мощення	м²		
4	Площа озеленення	м²		
		м²		

Умовні позначення

Існ.	Проектне	
		Сервісний центр
		Вулиці дороги
		Телекомунікаційні кабелі
		Лінії електропередач 4 КВ
		Парковка

Експлікація

- Сервісний центр
- Магазин
- Паркування для вантажних автомобілів
- Паркування для легкових автомобілів

Території

Існ.	Проектне	
		Житлово-садибної забудови
		Обслуговування автомобілів
		Озеленення


Межі

Існ.	Проектне	
		Межі земельної ділянки
		Детального плану території
		Охоронних зон ЛЕП 4КВ
		Кабель зв'язку
		Лінії забудови

Примітки:

- Основне креслення (відображає зміну і вплив цієї зміни на прилеглі території). Схема проектних планувальних обмежень території, щодо яких вносяться зміни М1:500 розроблено на топографічному плані виготовленому _____
- Згідно ДБН Б.1.1-14:2012 Склад та зміст детального плану території план червоних ліній суміщається з проектним планом.
- Поперечний профіль вулиць (1-1, 2-2; 3-3) дивись аркуш ГП-

						_____ - _____ ГП			
						Розроблення детального плану території земельної ділянки площею 0,3418 га. (кадастровий номер 2623286001:02:001:0034) для будівництва сервісного центру з продажу автозапчастин, обслуговування автомобілів та будівель торгівлі в с.Раківчик Коломийської міської ради			
Зм.	Кіл.уч.	Аркуш	№Док.	Підп.	Дата	Замовники: Коломийська міська рада	Стадія	Аркуш	Аркушів
Архітектор	Розгон						ДПТ	6	11
ГАП	Лисаківський					Проектний план	ДНРУ Івано-Франківськ 2021 р.		
Н.контр.	Лисаківський								

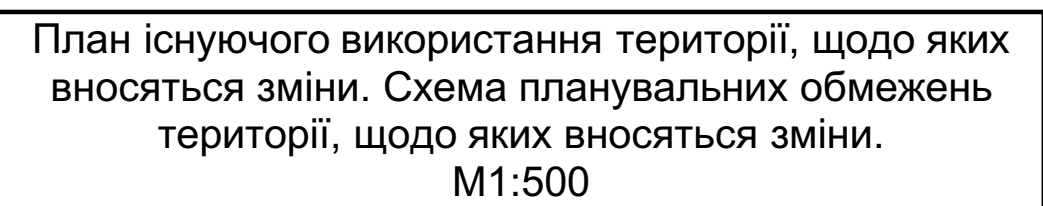

Існ.	Проективне	
		Сервісний центр
		Вулиці дороги
2 каб.	2 каб.	Телекомунікаційні кабелі
4кВ	4кВ	Лінії електропередач 4 КВ
		Парковка

Існ.	Проектне	
		Житлово-садибної забудови
		Обслуговування автомобилів
		Озеленення

Існ.	Проектне	
		Межі земельної ділянки
		Детального плану території
		Охоронних зон ЛЕП 4КВ
		Кабель зв'язку
		Лінії забудови

1. Креслення схеми планувальних обмежень плану розроблено на топографічному плані виготовленому_____. в масштабі М1:500 в
2. Згідно ДБН Б.1.1-14:2012 Склад та зміст детального плану території схема планувальних обмежень суміщається з планом існуючого використання території.

						_____ - _____ ГП				
						Розроблення детального плану території земельної ділянки площею 0,3418 га. (кадастровий номер 2623286001:02:001:0034) для будівництва сервісного центру з продажу автозапчастин, обслуговування автомобілів та будівель торгівлі в с.Раківчик Коломийської міської ради				
Зм.	Кіл.уч.	Аркуш	№Док.	Підп.	Дата	Замовники: Коломийська міська рада		Стадія	Аркуш	Аркушів
								ДПТ	7	11
Архітектор		Розгон				План існуючого використання території, щодо яких вносяться зміни. Схема планувальних обмежень території, щодо яких вносяться змі		ДНРУ Івано-Франківськ 2021 р.		
ГАП		Лисаківський								
Н.контр.		Лисаківський								

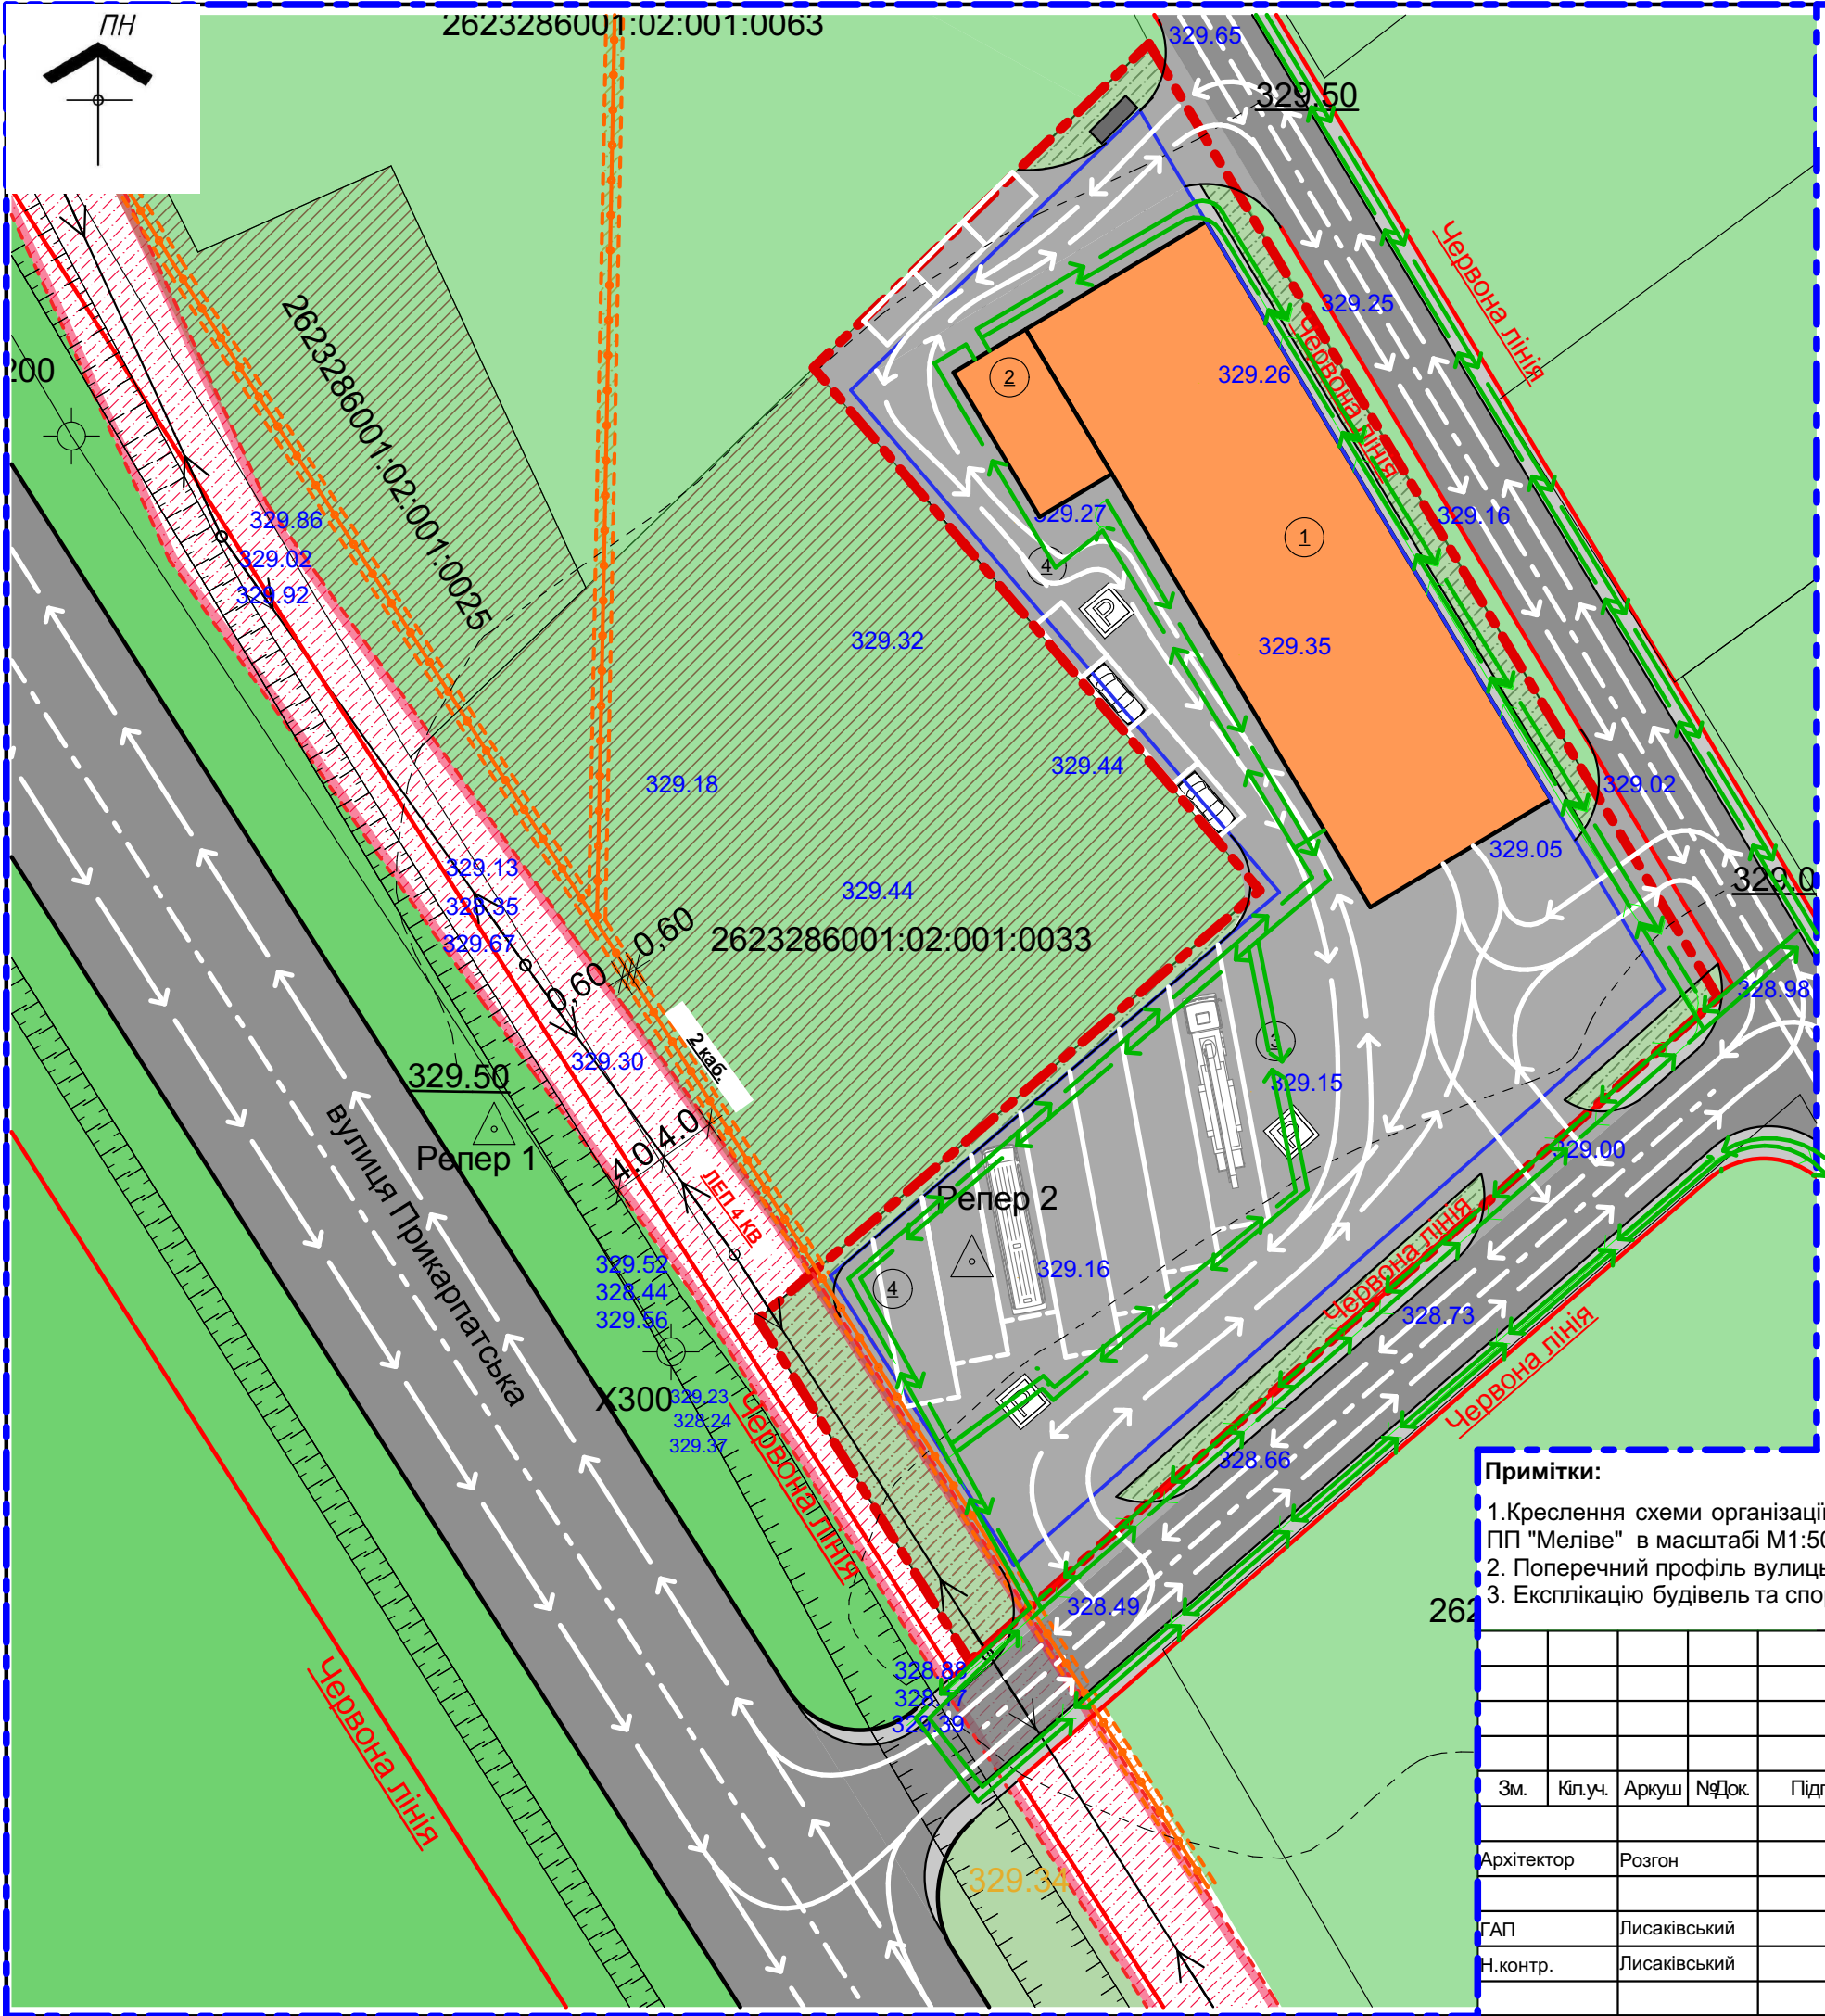


Схема організації руху транспорту і пішоходів
М1:500

Умовні позначення

Існ.	Проектне	
		Сервісний центр
		Вулиці дороги
		Рух транспорту
		Рух пішоходів
		Телекомунікаційні кабелі
		Лінії електропередач 4 КВ
		Парковка

Території

Існ.	Проектне	
		Житлово-садибної забудови
		Обслуговування автомобілів
		Озеленення

Межі


Існ.	Проектне	
		Межі земельної ділянки
		Детального плану території
		Охоронних зон ЛЕП 4КВ
		Кабель зв'язку
		Лінії забудови

Примітки:


- 1.Креслення схеми організації руху транспорту і пішоходів розроблено на топографічному плані виготовленому ПП "Меліве" в масштабі М1:500 в 2020 р.
2. Поперечний профіль вулиць (1-1, 2-2, 3-3) дивись аркуш ГП-8 .
3. Експлікацію будівель та споруд дивись аркуш ГП-5

						_____ - _____ ГП			
						Розроблення детального плану території земельної ділянки площею 0,3418 га. (кадастровий номер 2623286001:02:001:0034) для будівництва сервісного центру з продажу автозапчастин, обслуговування автомобілів та будівель торгівлі в с.Раківчик Коломийської міської ради			
Зм.	Кіл.уч.	Аркуш	№Док.	Підп.	Дата	Замовники: Коломийська міська рада	Стадія	Аркуш	Аркушів
Архітектор	Розгон						ДПТ	8	11
ГАП	Лисаківський					Схема організації руху транспорту і пішоходів М1:500	ДНРУ Івано-Франківськ 2021 р.		
Н.контр.	Лисаківський								


Поперечний порофіль
січення 1-1

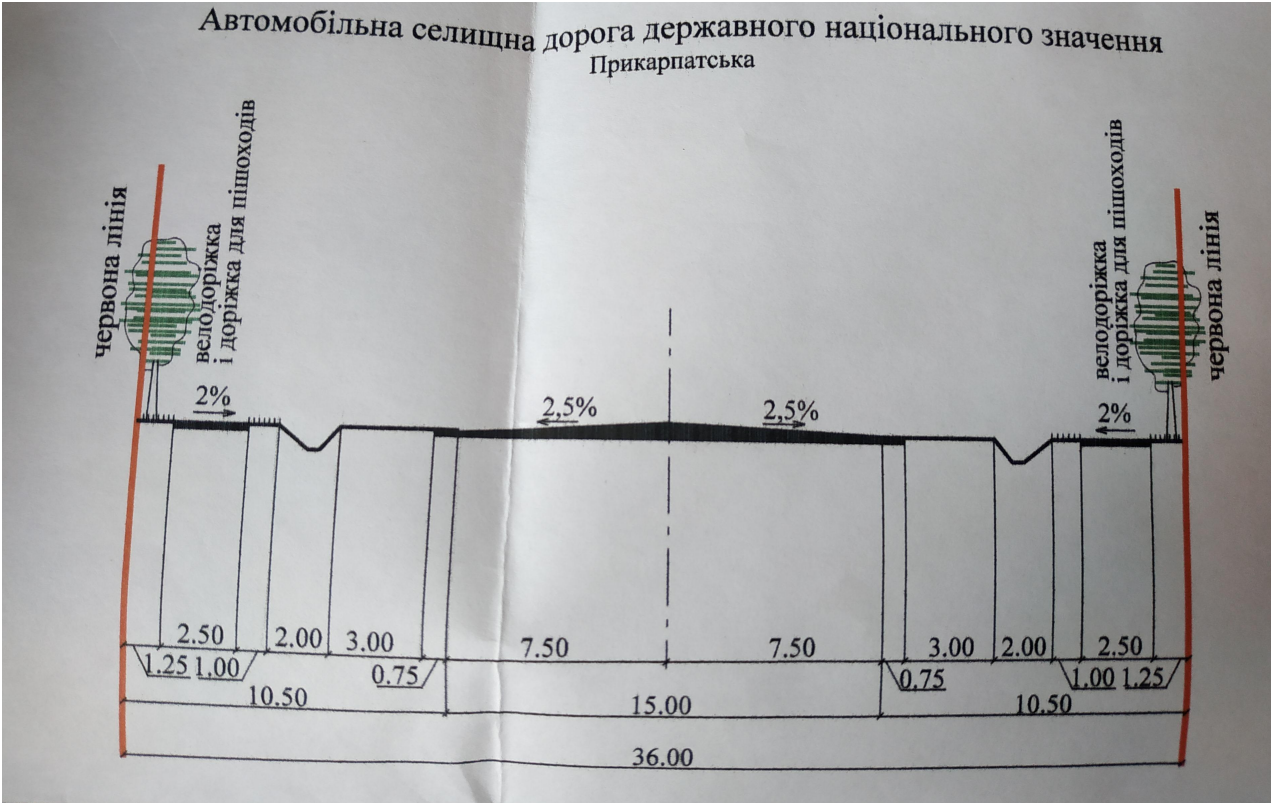

Поперечний порофіль
(проектний) січення 2-2

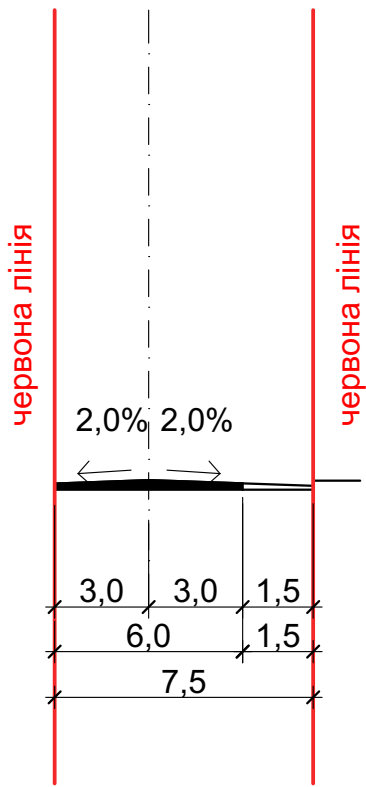

Поперечний профіль
(проектний)
січення 3-3

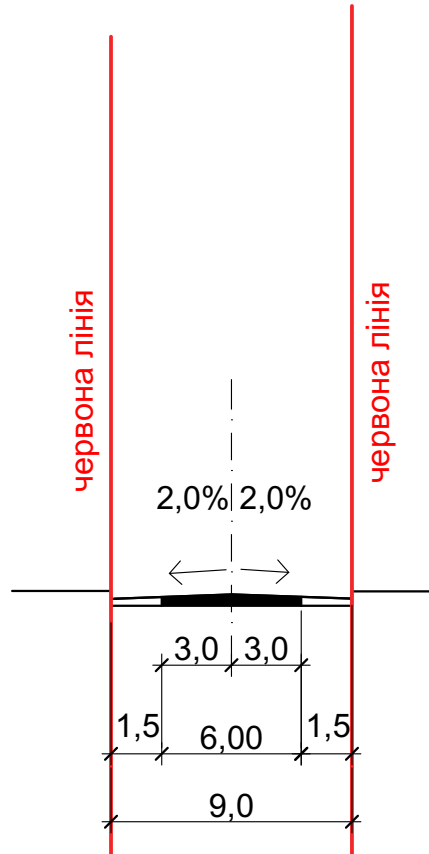

						_____ - _____ ГП			
						Розроблення детального плану території земельної ділянки площею 0,3418 га. (кадастровий номер 2623286001:02:001:0034) для будівництва сервісного центру з продажу автозапчастин, обслуговування автомобілів та будівель торгівлі в с.Раківчик Коломийської міської ради			
Зм.	Кіл.уч.	Аркуш	№Док.	Підп.	Дата				
						Замовники: Коломийська міська рада	Стадія	Аркуш	Аркушів
Архітектор	Розгон						ДПТ	11	11
						Поперечні профілі вулиць	ДНРУ Івано-Франківськ 2021 р.		
ГАП	Лисаківський								
Н.контр.	Лисаківський								