




План існуючого використання території, щодо якої вносяться зміни в генеральний план
Схема існуючих планувальних обмежень
М 1: 5000

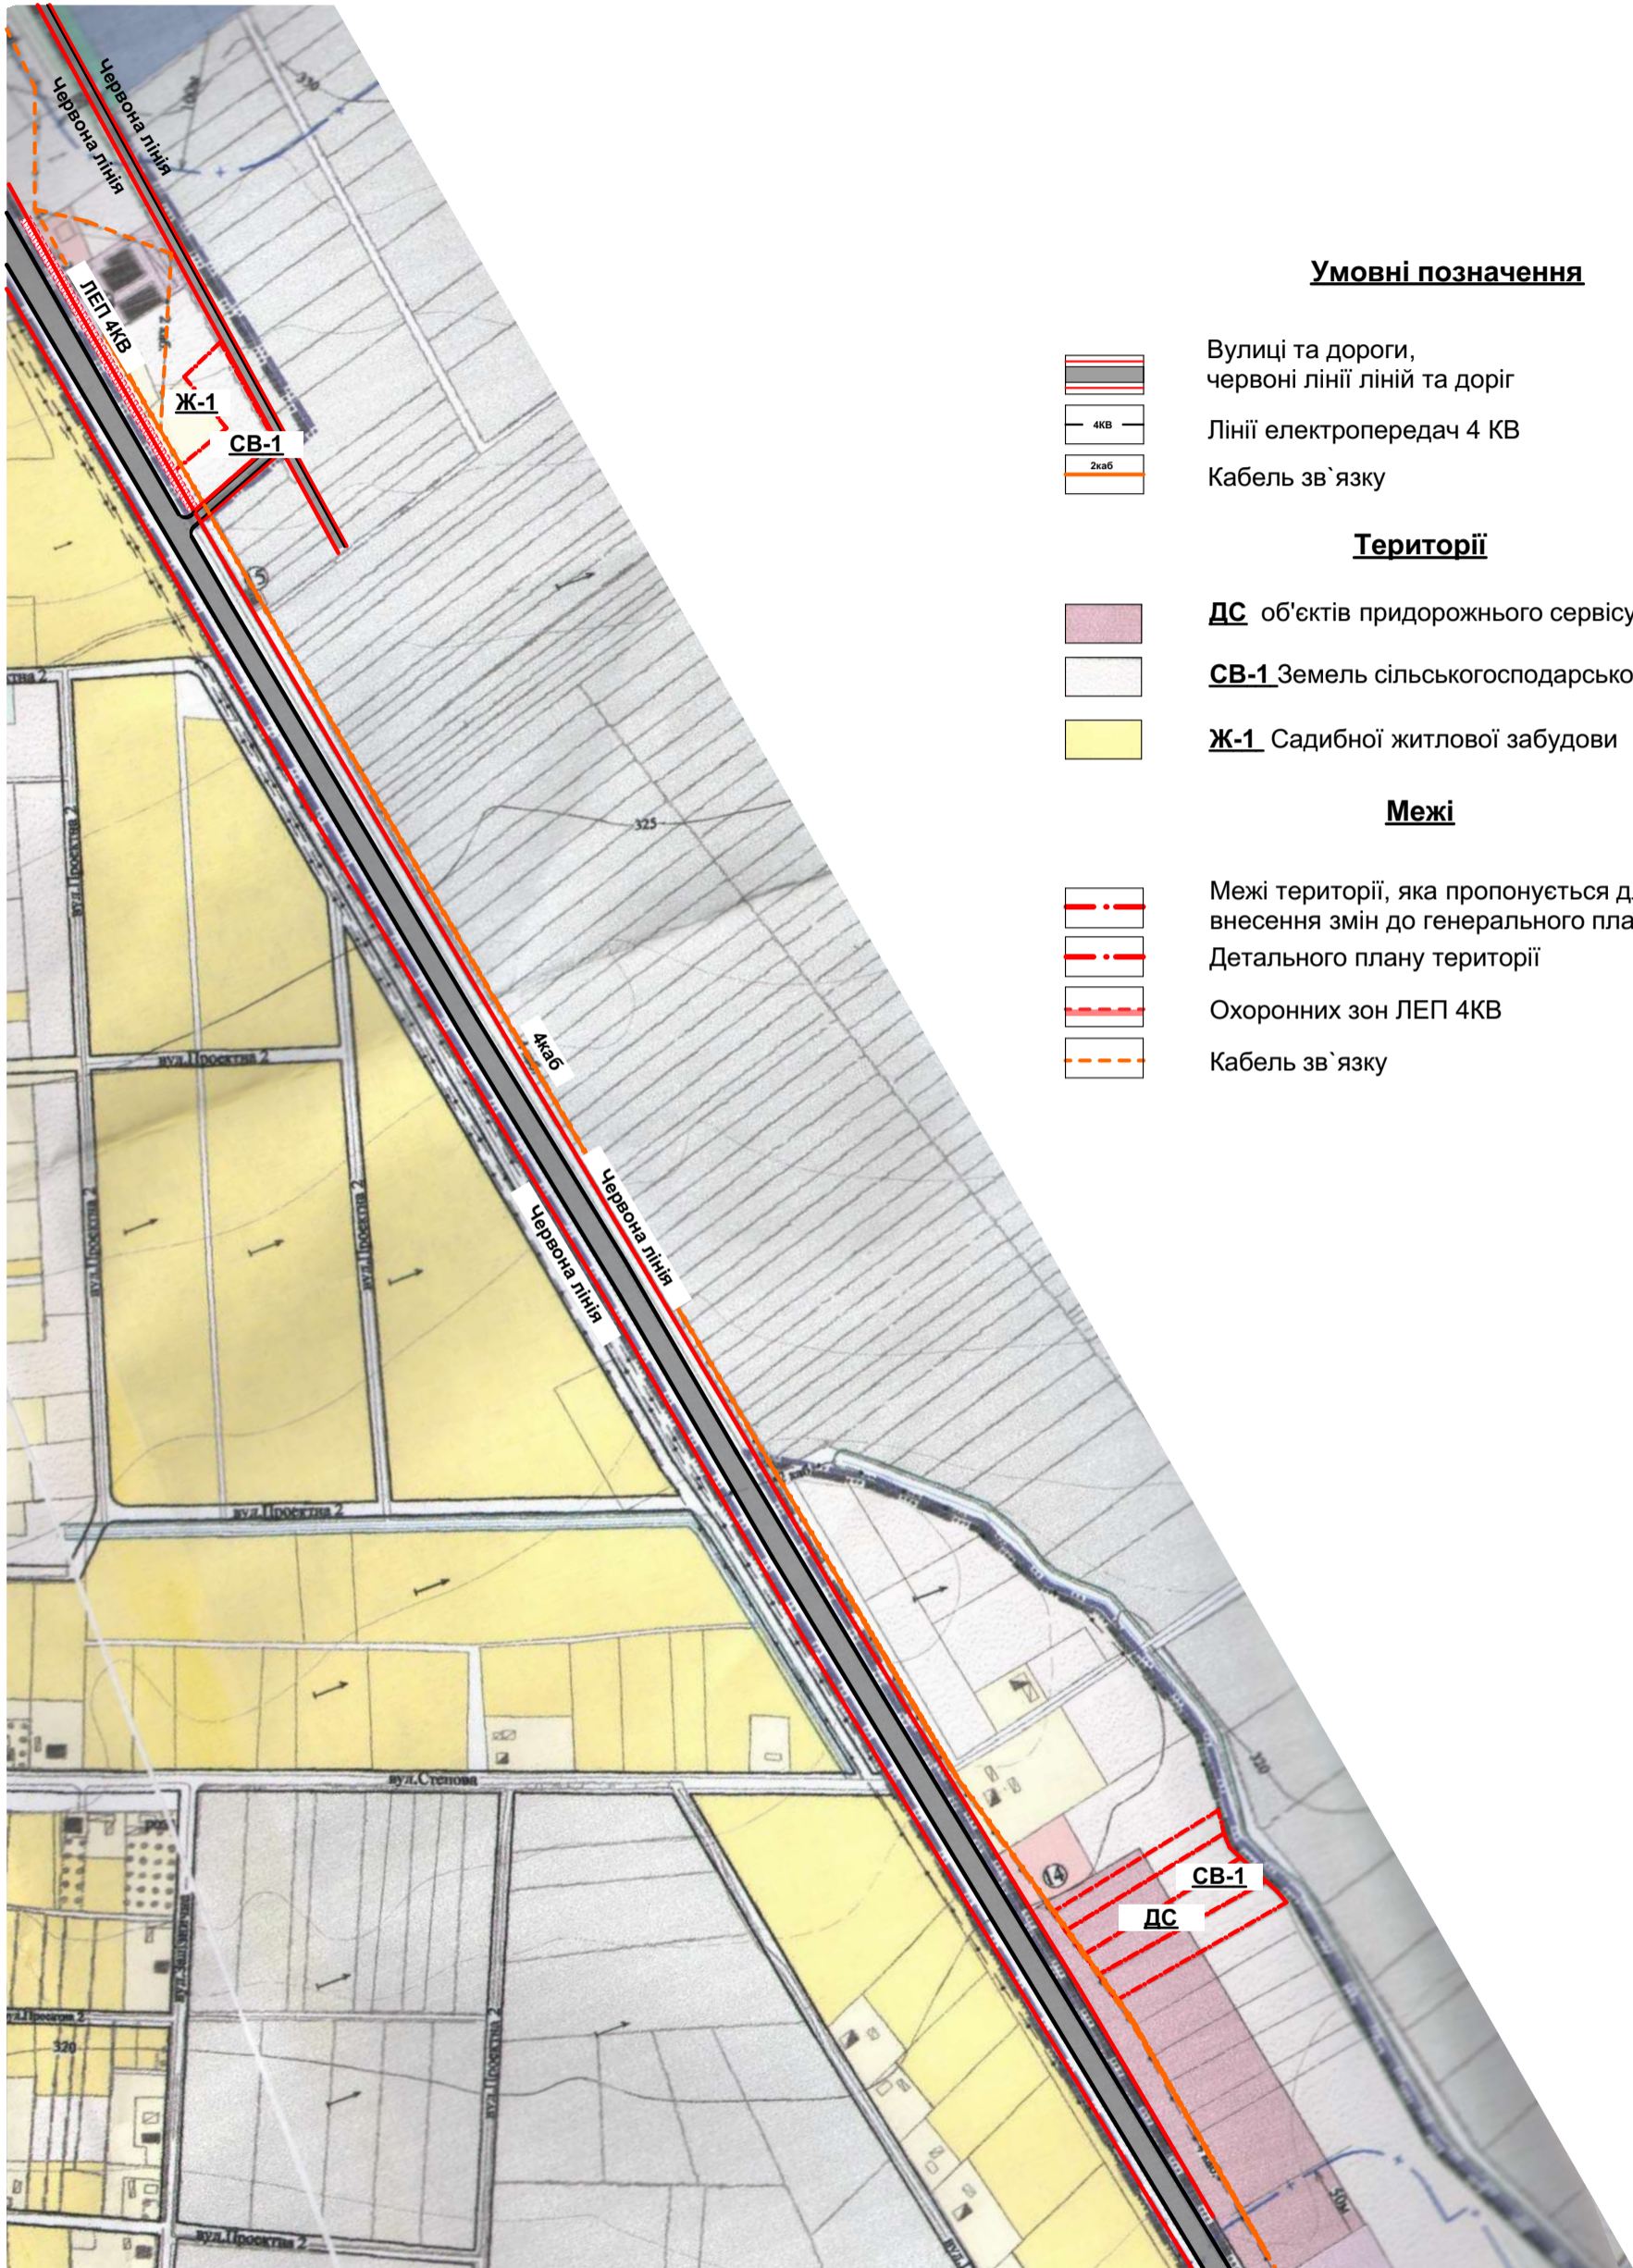

Умовні позначення

- Вулиці та дороги, червоні лінії ліній та доріг
- Лінії електропередач 4 КВ
- Кабель зв'язку

Території

- ДС** об'єктів придорожнього сервісу
- СВ-1** Земель сільськогосподарського призначення
- Ж-1** Садібної житлової забудови

Межі

- Межі території, яка пропонується для внесення змін до генерального плану Детального плану території
- Охоронних зон ЛЕП 4КВ
- Кабель зв'язку

Зм.	Кіл.уч.	Аркуш	№Док.	Підп.	Дата
Архітектор	Розгон				
ГАП	Лисаківський				
Н.контр.	Лисаківський				

_____ - _____ ГП			
Внесення змін до окремої частини генерального плану та схеми зонування села Раківчик (щодо зміни функціонального призначення земельних ділянок) Коломийської територіальної громади			
Замовники: Коломийська міська рада		Стадія	Аркуш
			Аркушів
План існуючого використання території, щодо якої вносяться зміни в генеральний план Схема існуючих планувальних обмежень М 1:5000		ДНРУ Івано-Франківськ 2021 р.	



Схема території, яка пропонується для внесення змін до генерального плану
с.Раківчик
М 1: 5000

Умовні позначення

Існ.	Проектно	
		Вулиці та дороги, червоні лінії вулиць та доріг
		Лінії електропередач 4 КВ
		Кабель зв'язку

Території


Земельні ділянки з цільовим призначенням:

Існ.	Проектно	
		ДС придорожнього сервісу

Кадастровий номер земельної ділянки

Межі

Існ.	Проектно	
		Межі території, яка пропонується для внесення змін до генерального плану
		Детального плану території
		Охоронних зон ЛЕП 4КВ
		Кабель зв'язку

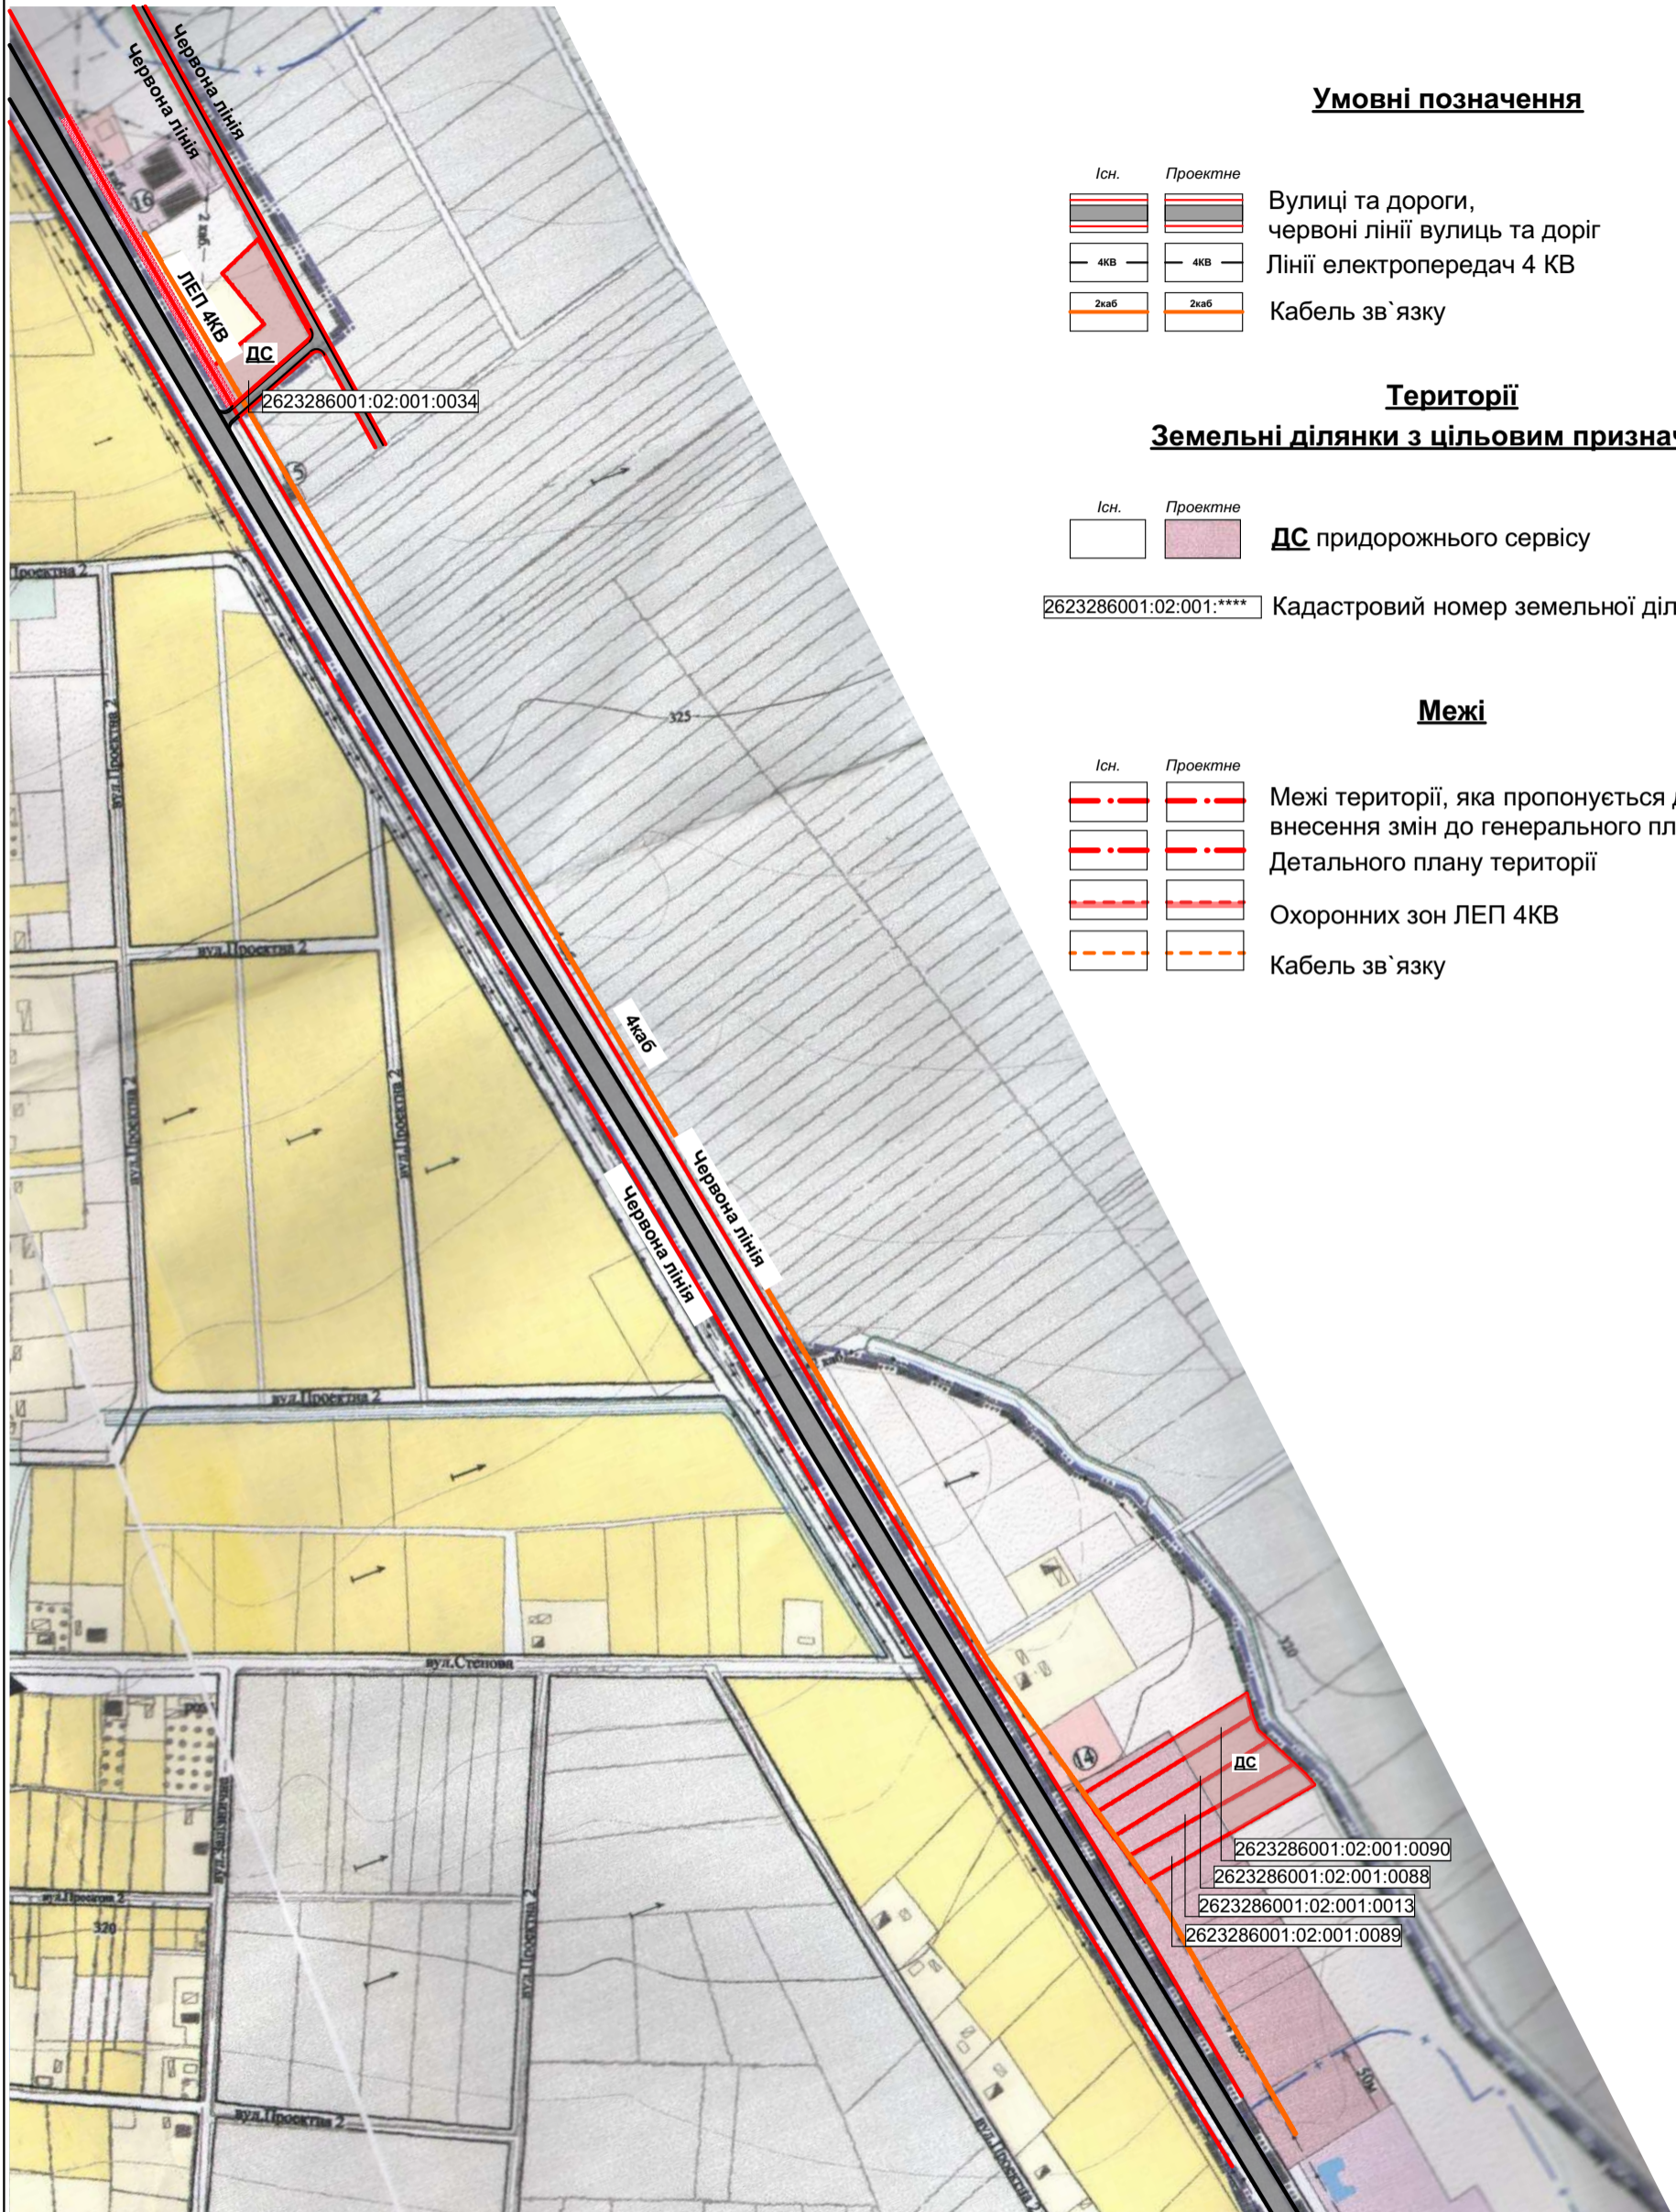

Зм.	Кіл.уч.	Аркуш	№Док.	Підп.	Дата
Архітектор	Розгон				
ГАП	Лисаківський				
Н.контр.	Лисаківський				

_____ - _____ ГП		
Внесення змін до окремої частини генерального плану та схеми зонування села Раківчик (щодо зміни функціонального призначення земельних ділянок) Коломийської територіальної громади		
Замовники: Коломийська міська рада	Стадія	Аркуш
		Аркушів
Схема території, яка пропонується для внесення змін до генерального плану с.Раківчик М 1:5000	ДНРУ Івано-Франківськ 2021 р.	