


Генеральний план с.Товмачик Коломийської міської об'єднаної територіальної громади

Зміна № 3

Проектний план (основне креслення), суміщений зі
схемою проектних планувальних обмежень
М 1:2000

Експлікація будівель та споруд:

№ п/п	Найменування	Примітки
1	Церква	існ.
2	Каплиця	існ.
3	Ветпункт (недіючий)	існ.

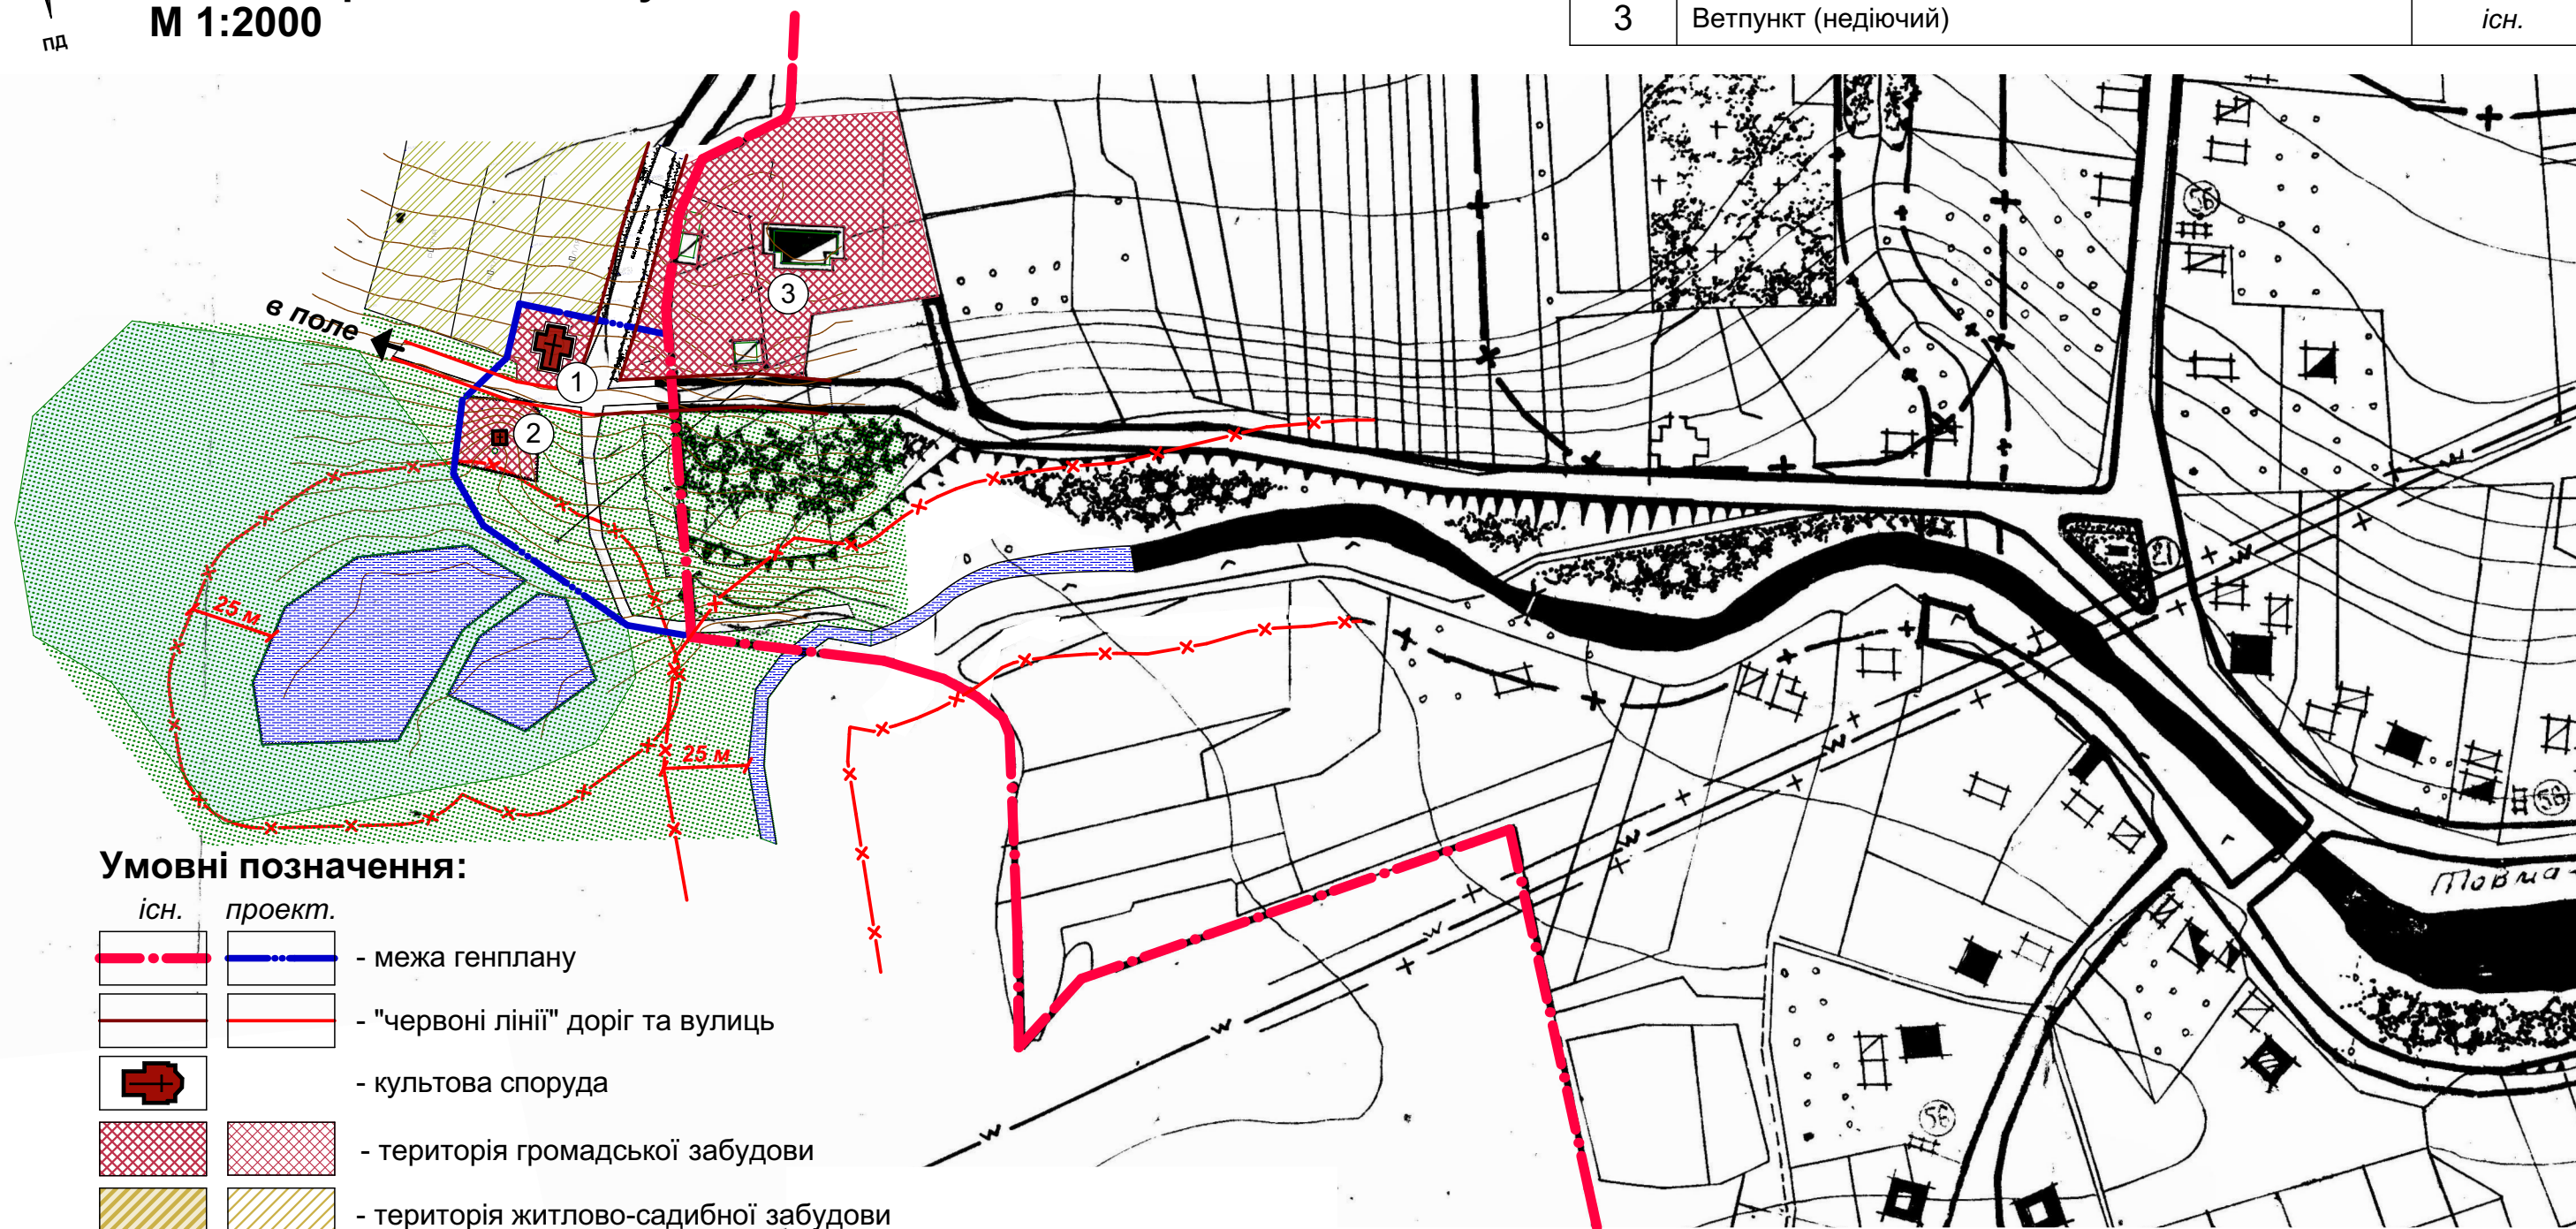

Умовні позначення:

існ.	проект.	
		- межа генплану
		- "червоні лінії" доріг та вулиць
		- культова споруда
		- територія громадської забудови
		- територія житлово-садибної забудови
		- територія сільськогосподарського призначення
		- територія зелених насаджень загального користування
		- землі водного фонду
		- водний об'єкт
		- межа прибережно-захисної смуги

						229/2 - 19			
						Зміни до генерального плану с.Товмачик Коломийської міської об'єднаної територіальної громади суміщені з детальним планом території (в межах земельної ділянки релігійної громади Пресвятої Трійці Коломийської єпархії УГКЦ)) для обслуговування храму (Зміна № 3)			
Зміни	Кіл.уч.	Арк.	Недок	Підпис	Дата	Генеральний план	Стадія	Аркуш	Аркушів
							ГП	3	
ГАП		О.Микуляк				Проектний план (основне креслення), суміщений зі схемою проектних планувальних обмежень, М 1:2000	ФОП О.Микуляк м.Івано-Франківськ		
Виконав		І.Попович							
Перевірив		О.Микуляк							
Н. контр.		О.Саноцький							