


Генеральний план с.Товмачик Коломийської міської об'єднаної територіальної громади

Зміна 4

Проектний план (основне креслення), суміщений зі
схемою проектних планувальних обмежень
М 1:2000

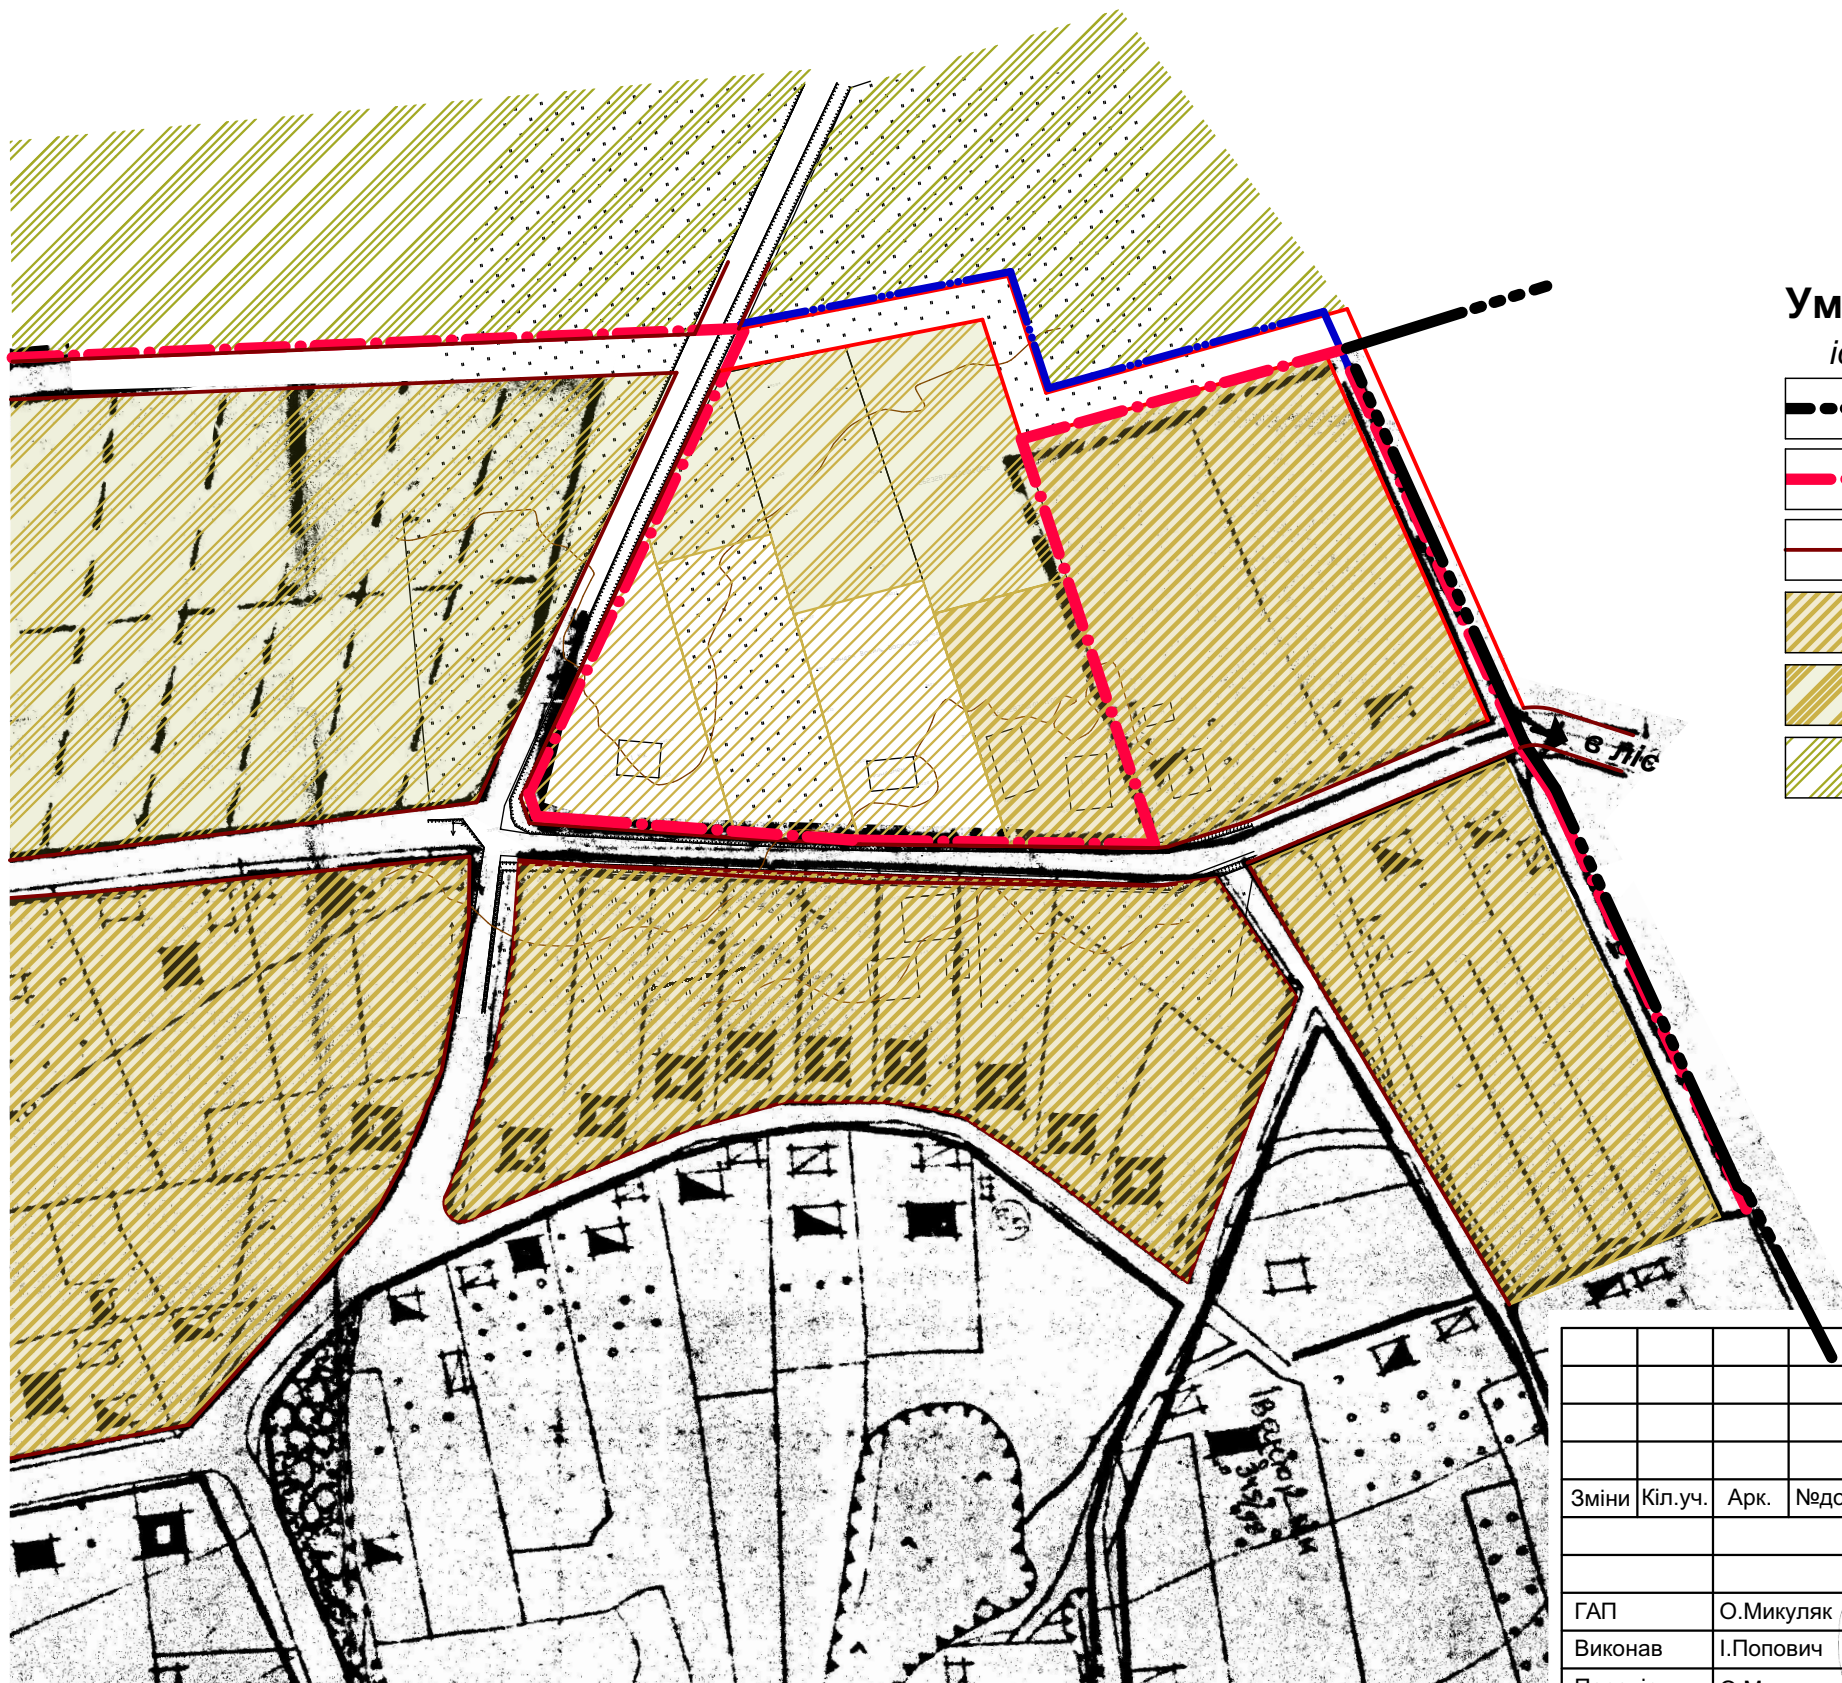

Умовні позначення:

існ.	проект.	
		- межа населеного пункту
		- межа генплану
		- "червоні лінії" доріг та вулиць
		- територія житлово-садибної забудови
		- територія сільськогосподарського призначення (резервна територія для житлово-садибної забудови)
		- територія сільськогосподарського призначення

						229/3 - 19		
						Зміни до генерального плану с.Товмачик Коломийської міської об'єднаної територіальної громади суміщені з детальним планом території (в межах земельної ділянки Дундяк В.В.) для будівництва житлового будинку (Зміна № 4)		
Зміни	Кіл.уч.	Арк.	№док	Підпис	Дата			
						Генеральний план		
						Стадія	Аркуш	Аркушів
						ГП	3	
						Проектний план (основне креслення), суміщений зі схемою проектних планувальних обмежень, М 1:2000		
						ФОП О.Микуляк м.Івано-Франківськ		
ГАП		О.Микуляк						
Виконав		І.Попович						
Перевірив		О.Микуляк						
Н. контр.		О.Саноцький						