


Креслення поперечних профілів вулиць
М 1:200

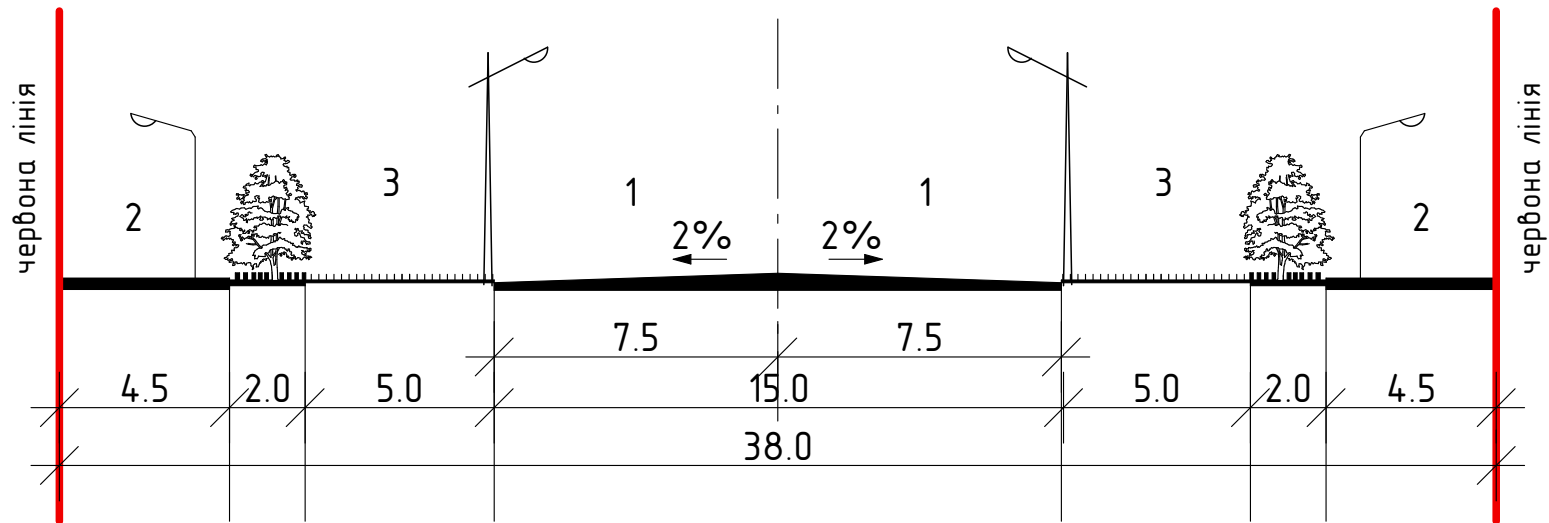

Магістральні вулиці районного значення:

1. Основна проїзна частина;
2. Тротуар;
3. Смуга озеленення.


Замовлення № ____ / 05 - 19 - АБ

Замовник: Коломийська міська рада ОТГ

						Замовлення № ____ / 05 - 19 - АБ		
						Замовник: Коломийська міська рада ОТГ		
Зм.	Кільк.	Арк.	№ док	Підпис	Дата	Детальний план території по вул.Українська в с.Саджавка	Стадія	Аркуш
ГАП				О.Костюк			МД	
Розробив				О.Костюк		Креслення поперечних профілів вулиць М 1:200	МПП "ПІКА" м.Коломия, вул. Франка 5Б	
Перевірів				І.Шинкарук				
Н.контр.				І.Шинкарук				

Примітка:

1. Поперечний профіль вулиці наведений згідно Додатку В ДБН В.2.3-5-2001 "Вулиці та дороги населених пунктів"

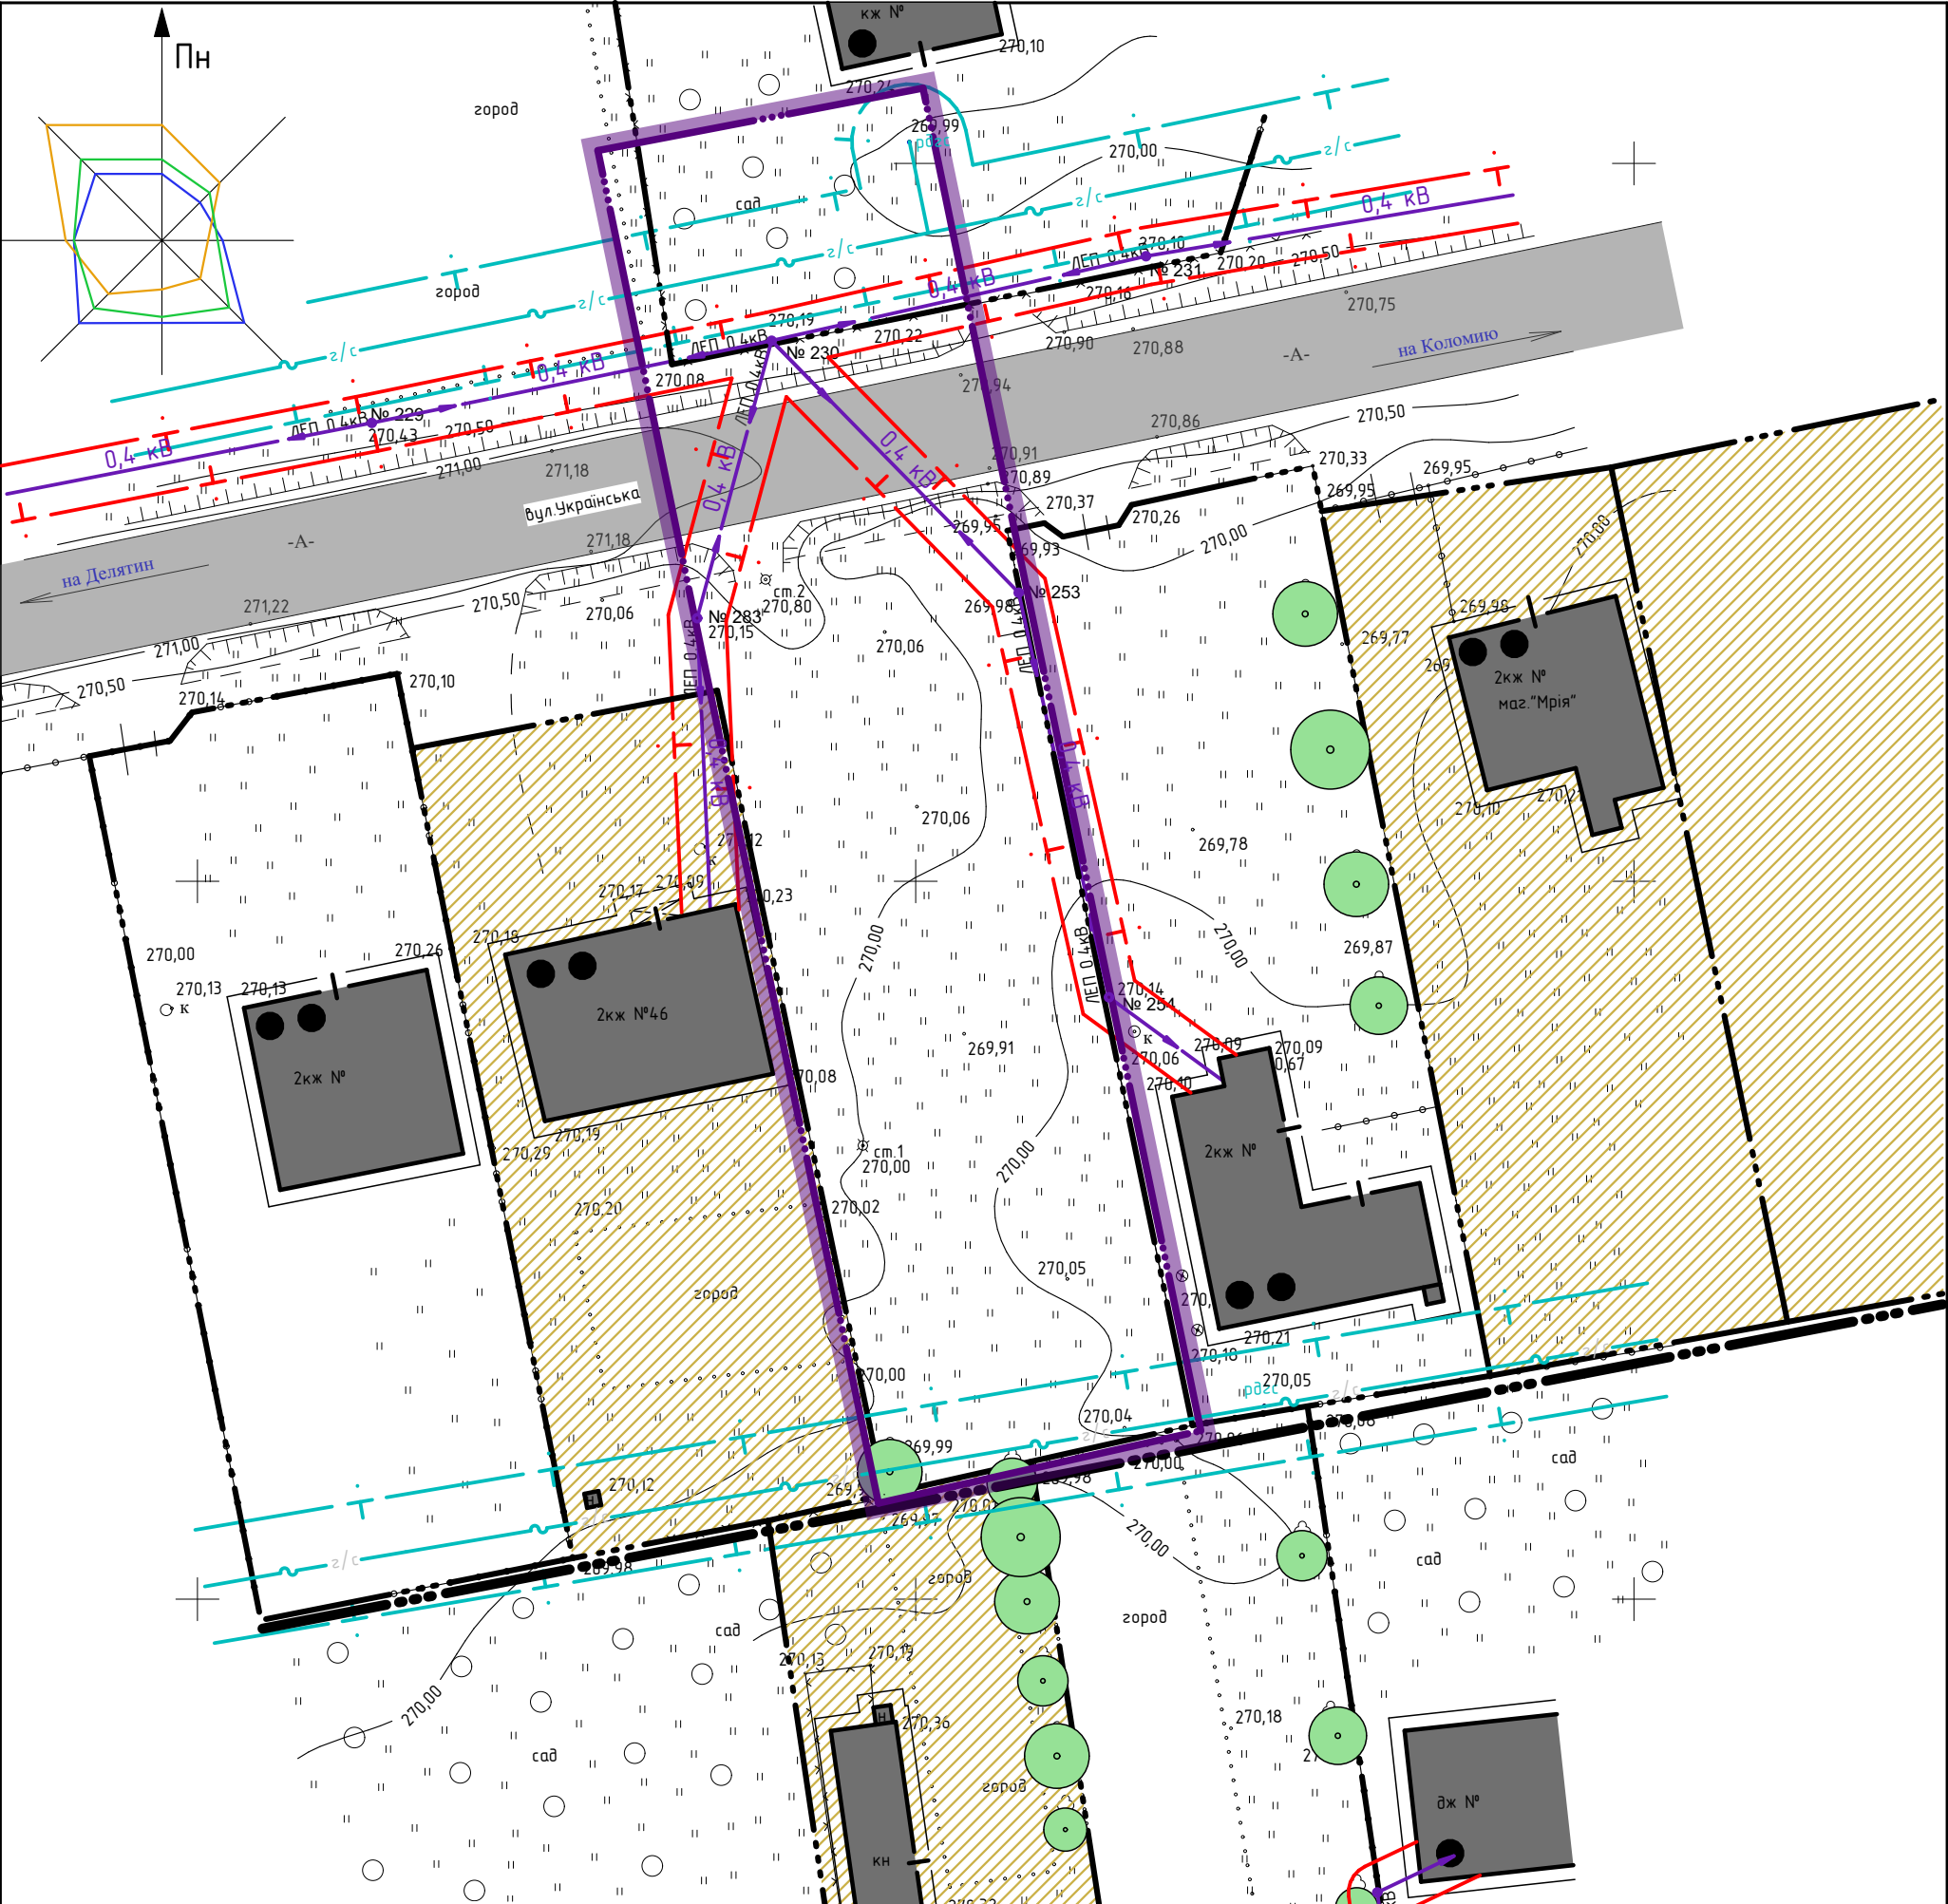


Умовні позначення

(Згідно ДСТУ Б.1.1.17:2013 "Умовні позначення графічних документів містобудівної документації")

- Пропонована межа детального плану території
- Межа генерального плану забудови населеного пункту
- Територія житлової садибної забудови
- Територія сільськогосподарського призначення
- Територія зелених насаджень загального користування
- житлові будинки
- Господарські будівлі
- дороги, вулиці та проїзди
- червоні лінії
- лінія регулювання забудови
- межі ділянки
- лінія електропередач 0,4 кВ
- газопровід середнього тиску
- охоронні зони

- Примітки:
1. Система координат - державна, а висот - балтійська.
 2. План існуючого використання території складений на основі матеріалів Топографічної зйомки земельної ділянки виконаної ПП "Антонюк В.М." в 2019 році, Генерального плану с.Саджавка.
 3. Згідно з ДБН Б.1.1-14-2012 "Склад та зміст детального плану території" для сільських і міських населених пунктів із чисельністю населення до 50 тисяч осіб план існуючого використання території поєднаний з опорним планом.
 4. Згідно з ДБН Б.1.1-14-2012 "Склад та зміст детального плану території" для сільських і міських населених пунктів із чисельністю населення до 50 тисяч осіб існуючі планувальні обмеження зображені на плані існуючого використання території.

						Замовлення № _____ / 05 - 19 -АБ			
						Замовник: Коломийська міська рада ОТГ			
Зм.	Кільк.	Арк.	№ док.	Підпис	Дата	Детальний план території по вул.Українська в с.Саджавка	Стадія	Аркуш	Аркушів
ГАП			0.Костюк				МД		
Розробив			0.Костюк						
Перевірив			І.Шинкарук			План існуючого використання території М 1:500	МПП "ПІКА" м.Коломия, вул. Франка 5Б		
Н.контр.			І.Шинкарук						

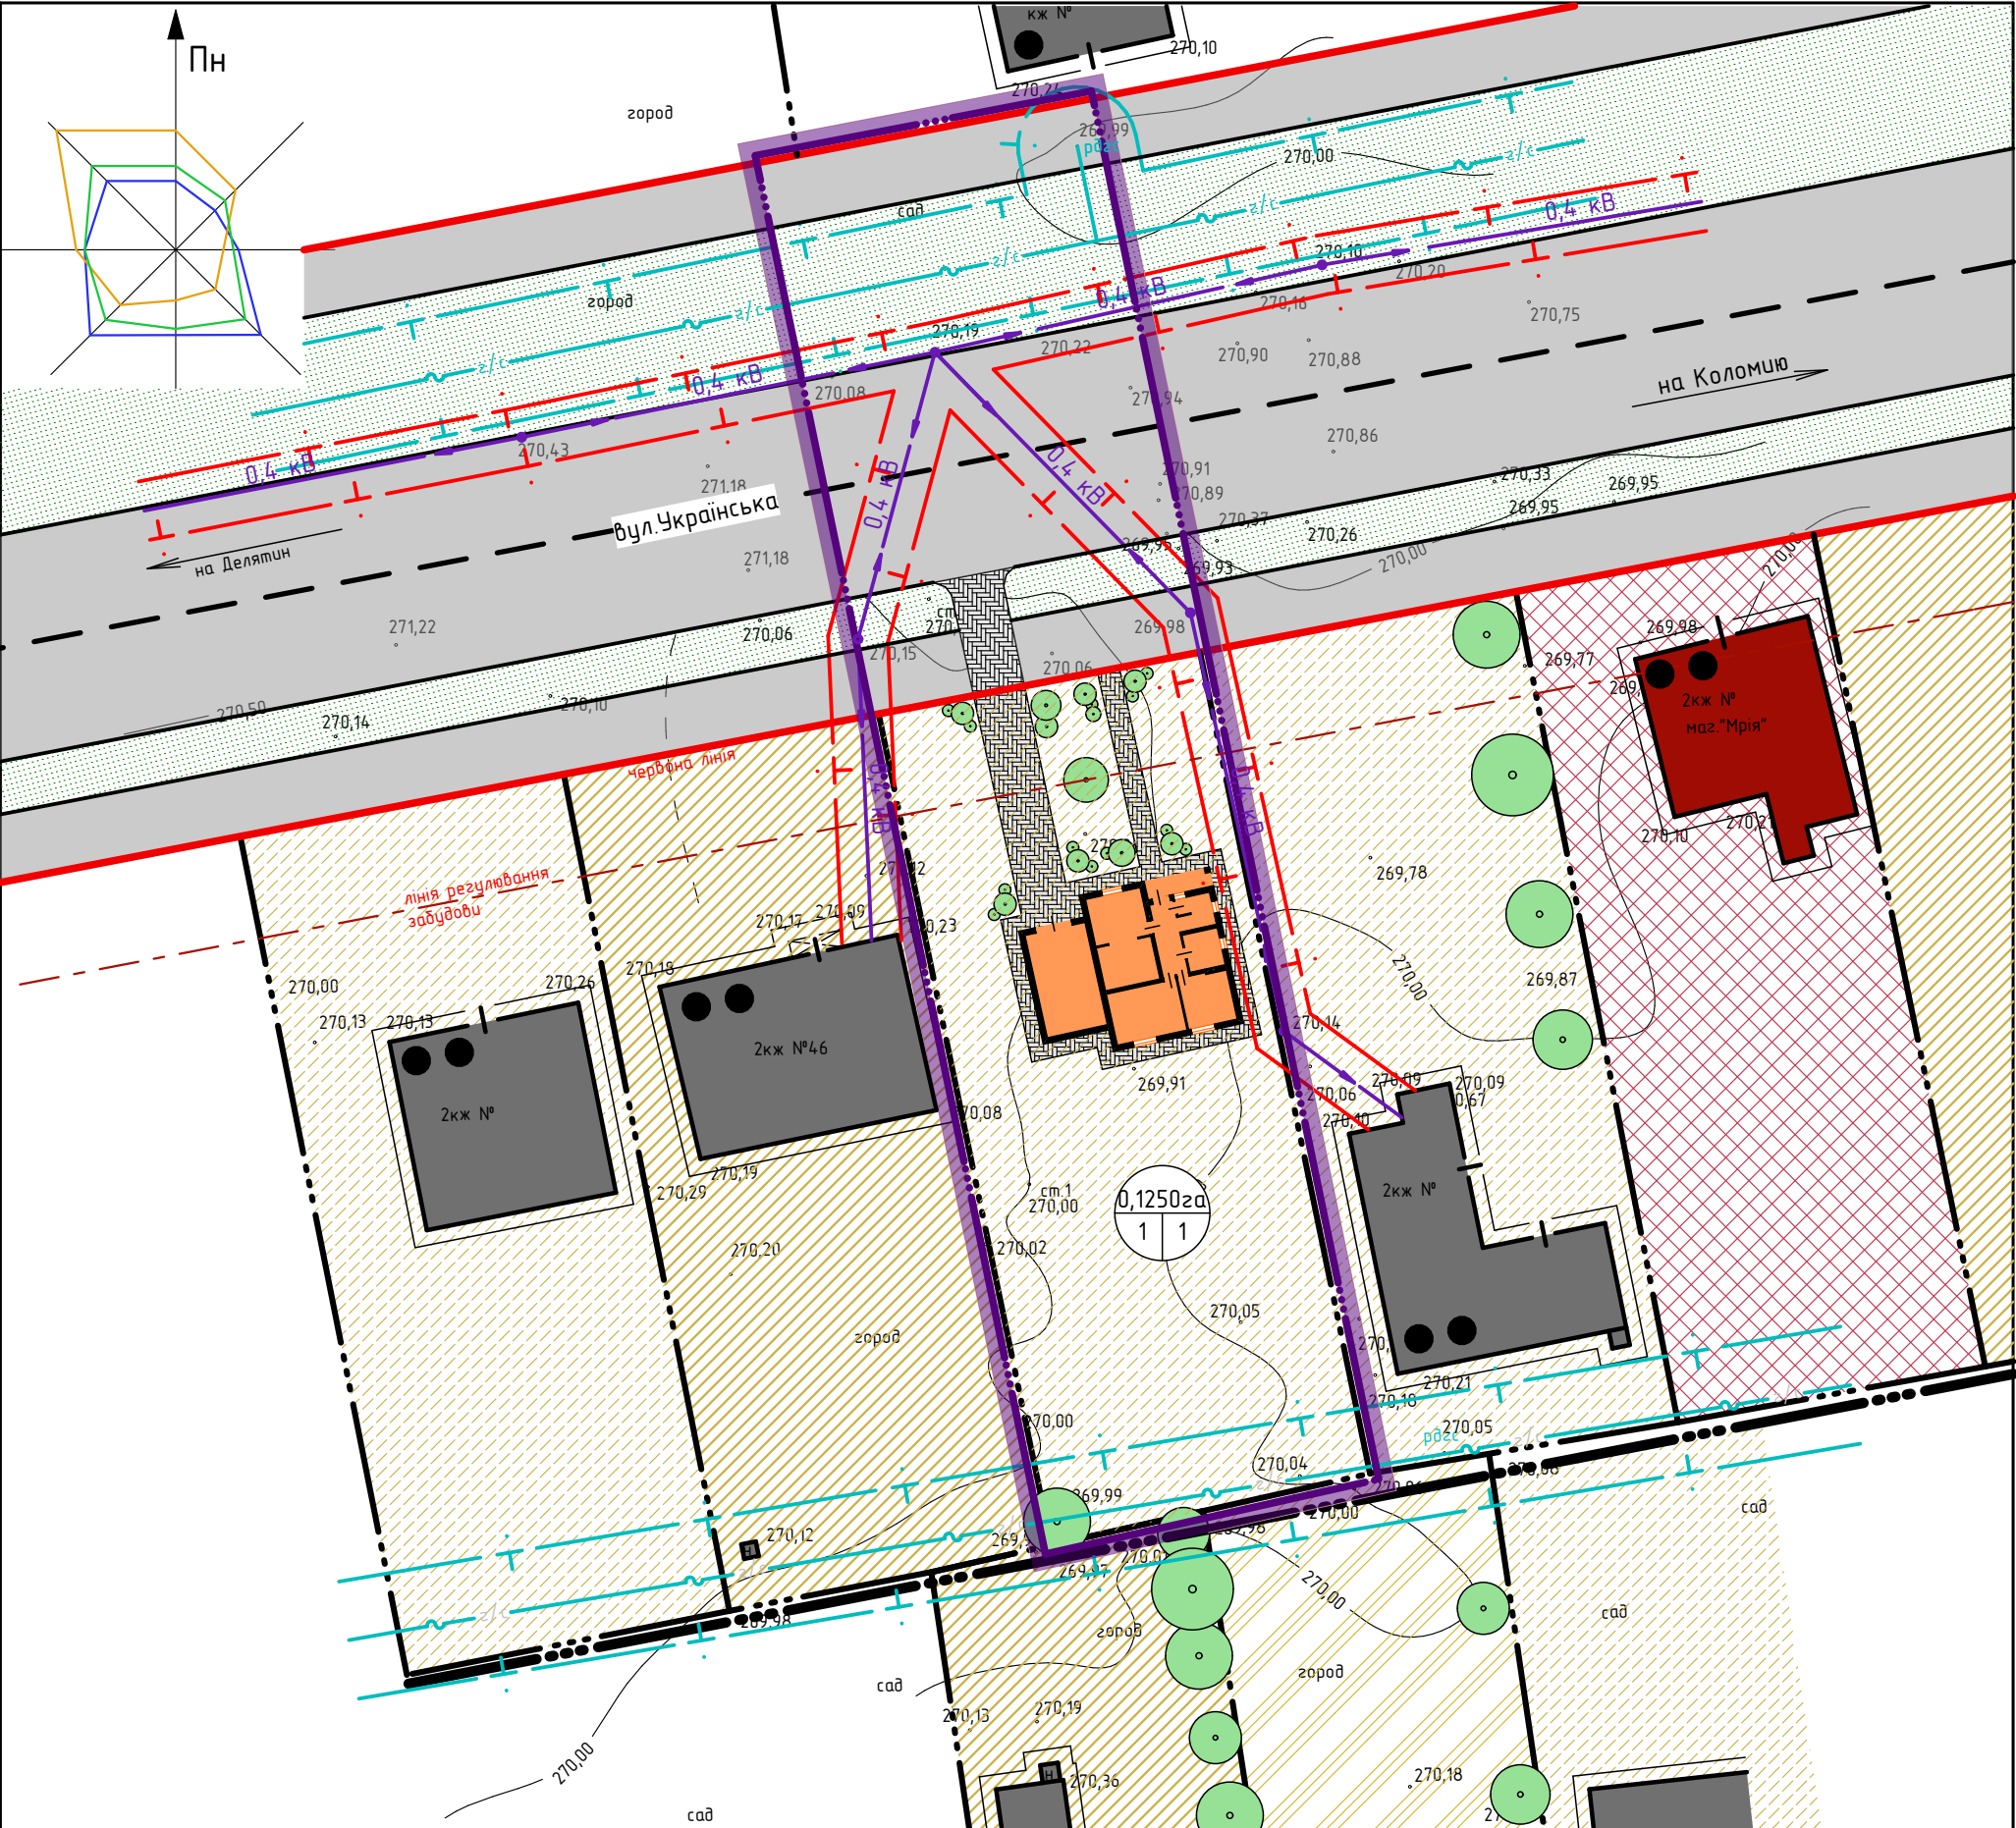


Умовні позначення
(Згідно ДСТУ Б.1.1.17:2013 "Умовні позначення графічних документів
містобудівної документації")

існуючі проєктовані

		- Пропонована межа детального плану території
		- Межа генерального плану забудови населеного пункту
		- Територія житлової садибної забудови
		- Територія сільськогосподарського призначення
		- Територія зелених насаджень загального користування
		- житлові будинки
		- Господарські будівлі
		- дороги, вулиці та проїзди
		- червоні лінії
		- лінія регулювання забудови
		- меж ділянки
		- ЛЕП 0,4 кВ
		- газопровід середнього тиску
		- охоронні зони

- Примітки:
1. Проектний план розроблений на основі плану існуючого використання території.
 2. Система координат - державна, а висот - балтійська.
 3. Поперечні профілі вулиць зображені на додатковому листі.
 4. Згідно з ДБН Б.1.1-14-2012 "Склад та зміст детального плану території" для сільських і міських населених пунктів із чисельністю населення до 50 тисяч осіб існуючі планувальні обмеження які зберігаються та прогнорзовані планувальні обмеження зображаються на проєктному плані, план червоних ліній поєднаний з проєктним планом


Замовлення № _____ / 05 - 19 -АБ				
Замовник: Коломийська міська рада ОТГ				
Зм.	Кільк.	Арк. № док	Підпис	Дата
ГАП		О.Костюк		
Розробив		О.Костюк		
Перевірив		І.Шинкарук		
Н.контр.		І.Шинкарук		
Детальний план території по вул.Українська в с.Саджавка			Стадія	Аркуш
МД			МД	
Проектний план М 1:500			МПП "ПІКА" м.Коломия, вул. Франка 5Б	

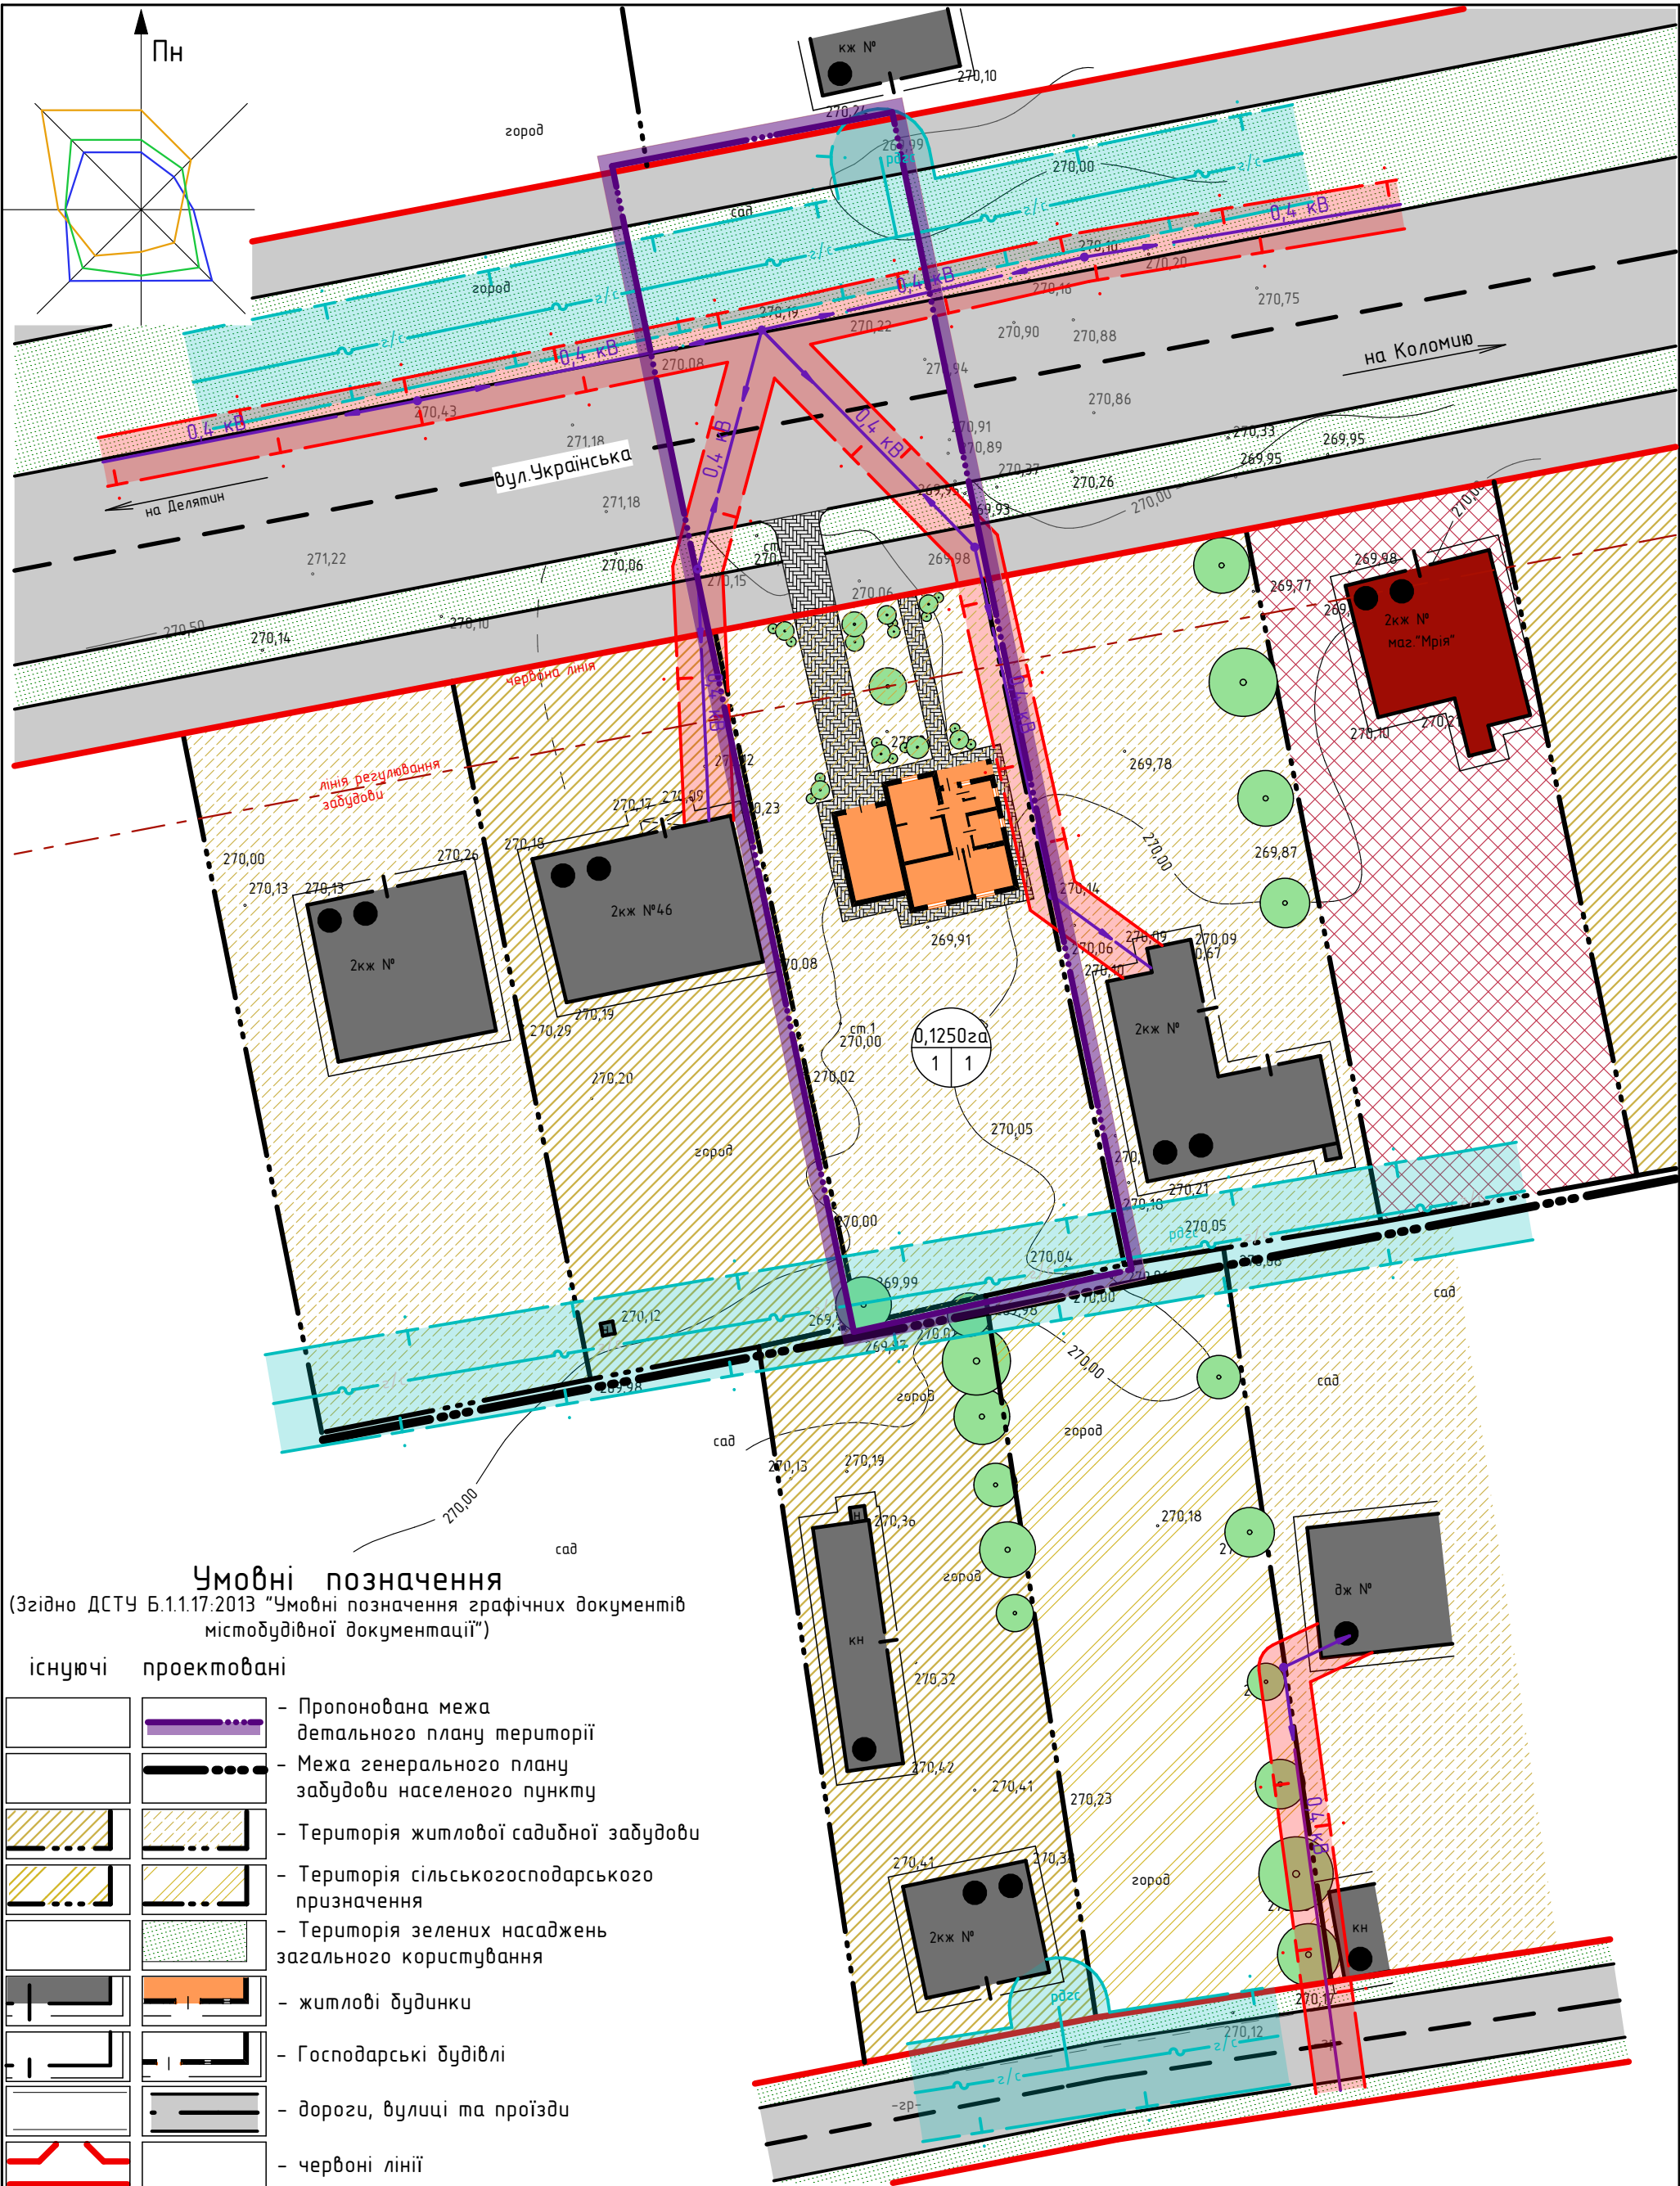

Умовні позначення
(Згідно ДСТУ Б.1.1.17:2013 "Умовні позначення графічних документів
містобудівної документації")

існуючі	проектовані	
		- Пропонована межа детального плану території
		- Межа генерального плану забудови населеного пункту
		- Територія житлової садибної забудови
		- Територія сільськогосподарського призначення
		- Територія зелених насаджень загального користування
		- житлові будинки
		- Господарські будівлі
		- дороги, вулиці та проїзди
		- червоні лінії
		- лінія регулювання забудови
		- меж ділянки
		- ЛЕП 0,4 кВ
		- газопровід середнього тиску
		- охоронні зони ЛЕП
		- охоронні зони газопроводу

						Замовлення № _____ / 05 - 19 -АБ			
						Замовник: Коломийська міська рада ОТГ			
Зм.	Кільк.	Арк.	№ док.	Підпис	Дата	Детальний план території по вул.Українська в с.Саджавка	Стадія	Аркуш	Аркушів
ГАП			О.Костюк				МД		
Розробив			О.Костюк						
Перевірив			І.Шинкарук						
Н.контр.			І.Шинкарук						
						Схема інженерних мереж, споруд і використання підземного простору М 1:500	МПП "ПІКА" м.Коломия, вул. Франка 5Б		

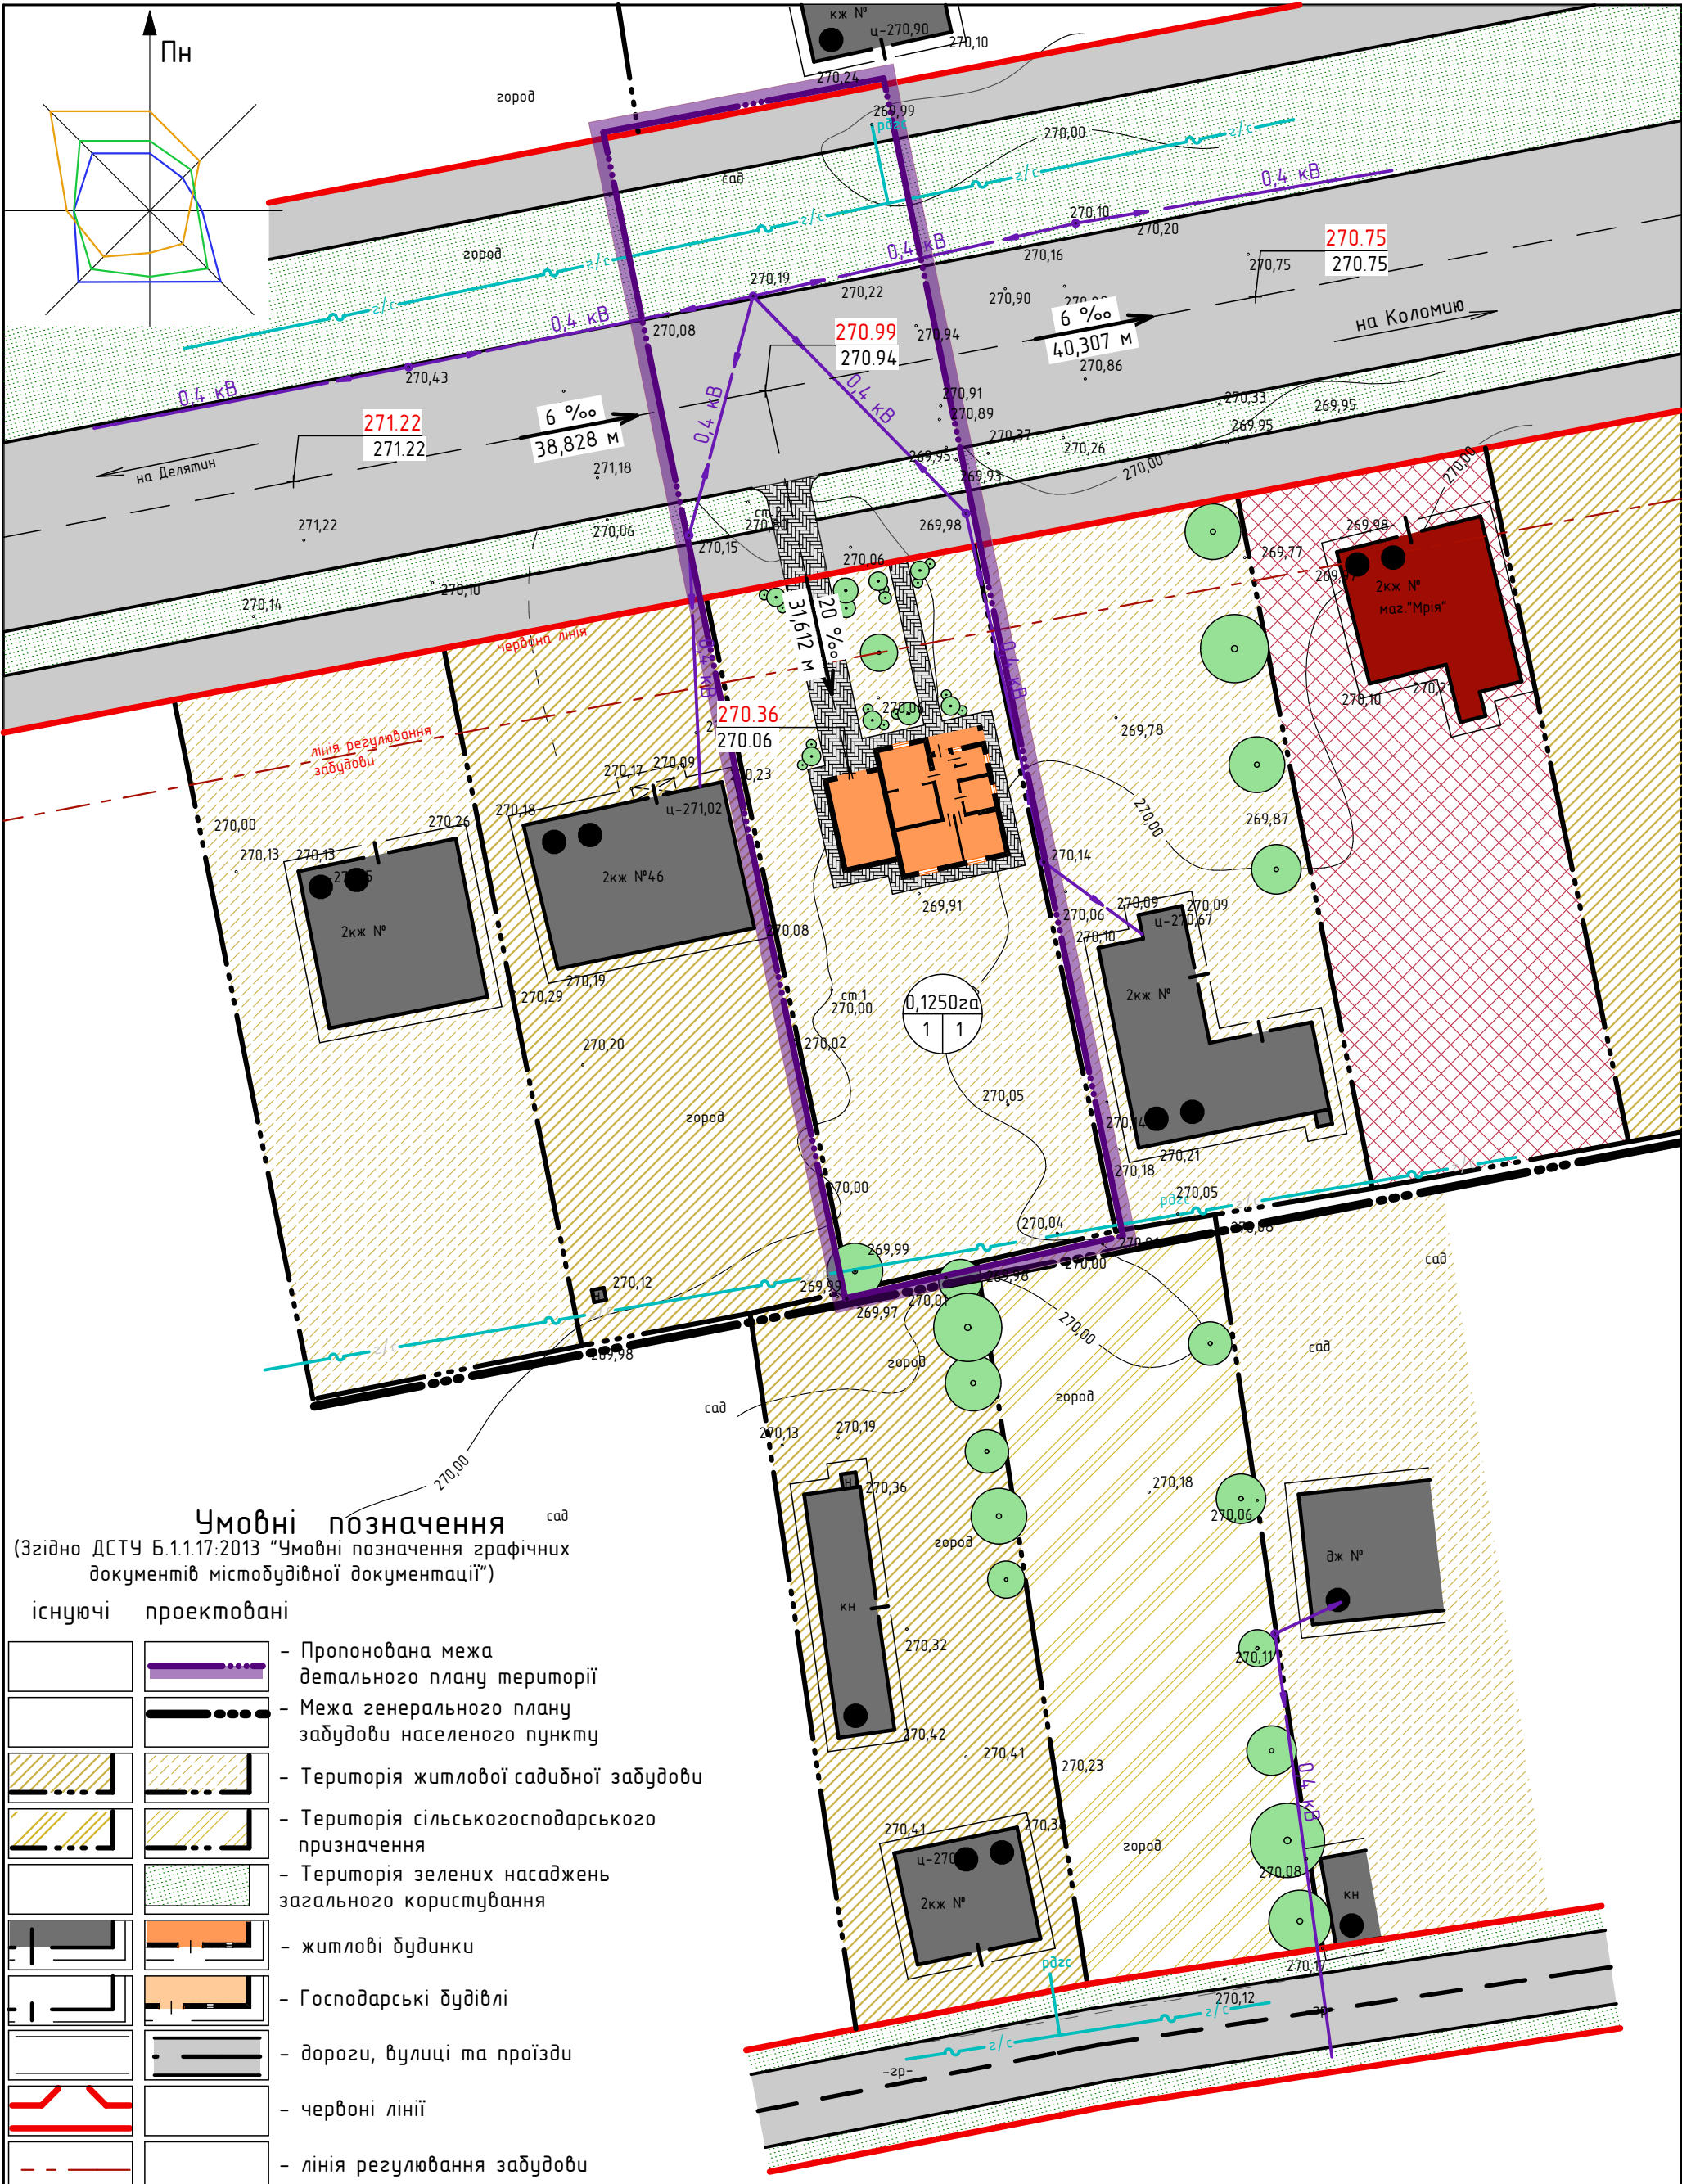


Умовні позначення
(Згідно ДСТУ Б.1.1.17:2013 "Умовні позначення графічних документів містобудівної документації")

існуючі проєктовані

		- Пропонована межа детального плану території
		- Межа генерального плану забудови населеного пункту
		- Територія житлової садибної забудови
		- Територія сільськогосподарського призначення
		- Територія зелених насаджень загального користування
		- житлові будинки
		- Господарські будівлі
		- дороги, вулиці та проїзди
		- червоні лінії
		- лінія регулювання забудови
		- меж ділянки
		- ЛЕП 0,4 кВ
		- газопровід середнього тиску
		- охоронні зони
		- ухил
		- відстань у метрах
		- проєктні існуючі позначки

Зм.	Кільк.	Арк. № док	Підпис	Дата	
ГАП		О.Костюк			
Розробив		О.Костюк			
Перевірив		І.Шинкарук			
Н.контр.		І.Шинкарук			

Замовлення № _____ / 05 - 19 -АБ			
Замовник: Коломийська міська рада ОТГ			
Детальний план території по вул.Українська в с.Саджавка	Стадія	Аркуш	Аркушів
	МД		
Схема інженерної підготовки території та вертикального планування. М 1:500			
МПП "ПІКА" м.Коломия, вул. Франка 5Б			

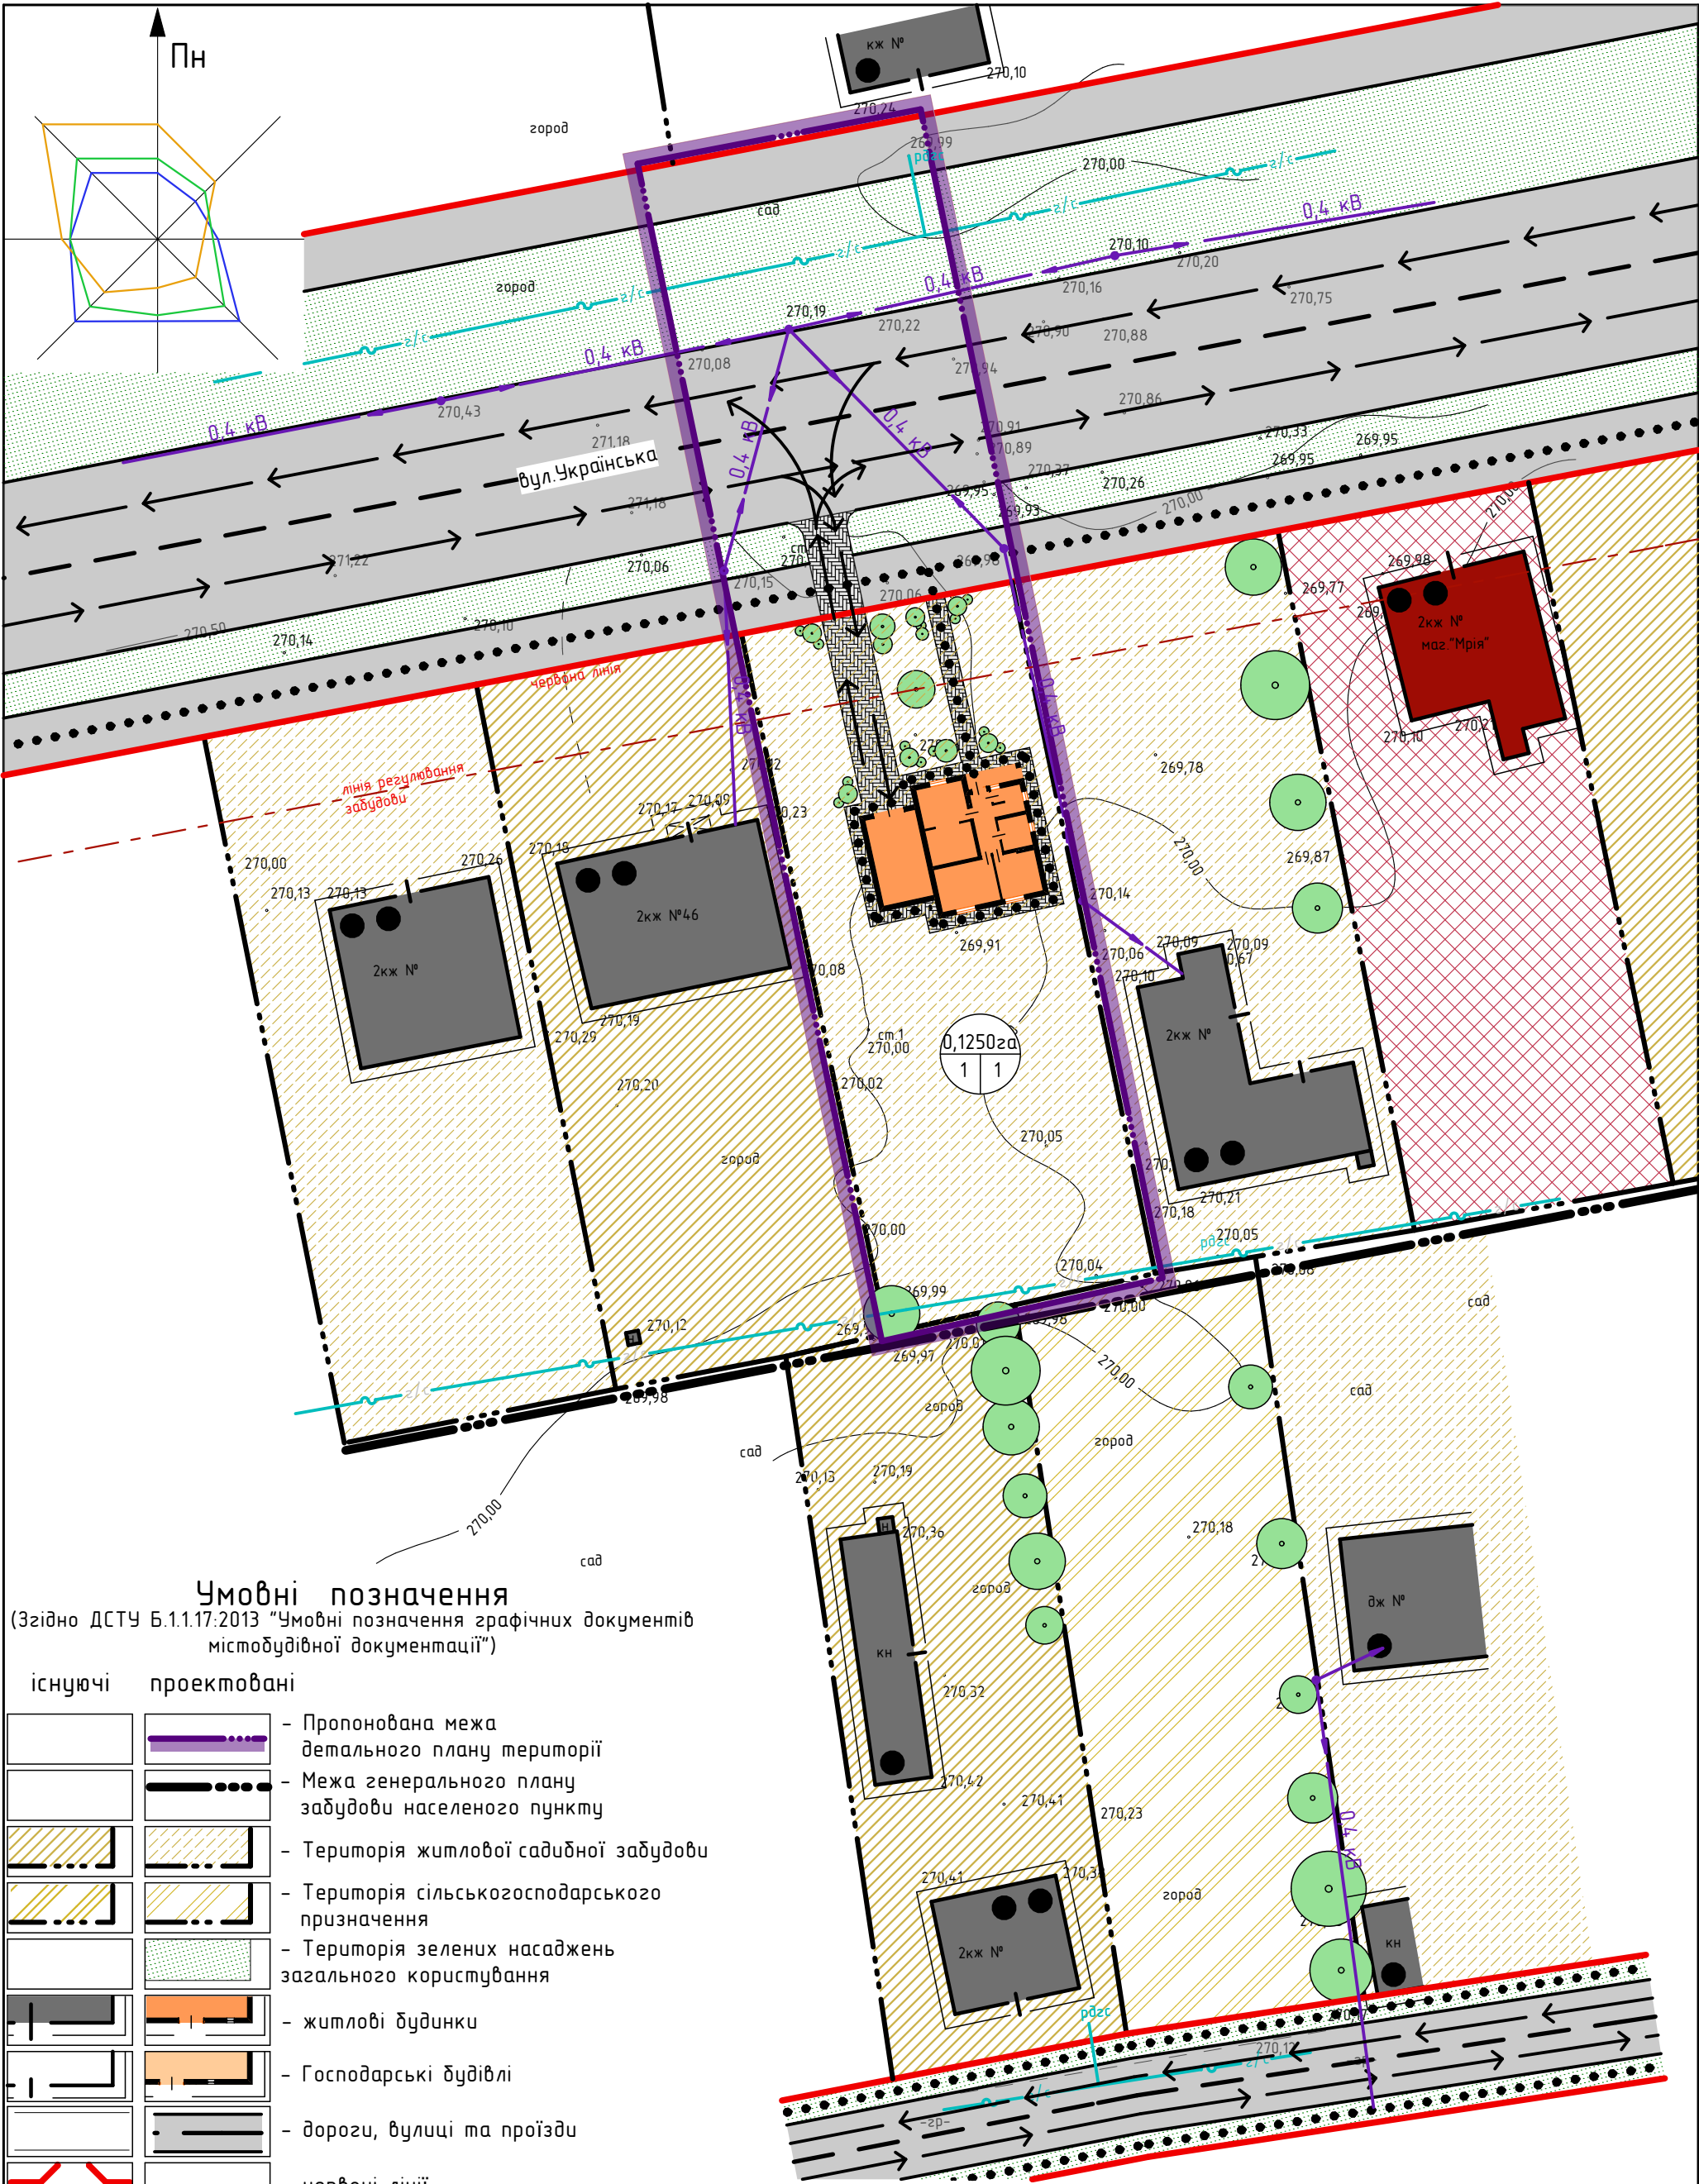

Умовні позначення
(Згідно ДСТУ Б.1.1.17:2013 "Умовні позначення графічних документів містобудівної документації")

існуючі	проектовані	
		- Пропонована межа детального плану території
		- Межа генерального плану забудови населеного пункту
		- Територія житлової садибної забудови
		- Територія сільськогосподарського призначення
		- Територія зелених насаджень загального користування
		- житлові будинки
		- Господарські будівлі
		- дороги, вулиці та проїзди
		- червоні лінії
		- лінія регулювання забудови
		- меж ділянки
		- ЛЕП 0,4 кВ
		- охоронні зони
		- маршрут руху транспортних засобів
		- маршрут руху пішоходів

						Замовлення № _____ / 05 - 19 -АБ			
						Замовник: Коломийська міська рада ОТГ			
Зм.	Кільк.	Арк.	№ док.	Підпис	Дата	Детальний план території по вул.Українська в с.Саджавка	Стадія	Аркуш	Аркушів
Г.АП		0.Костюк					МД		
Розробив		0.Костюк							
Перевірив		І.Шинкарук				Схема організації руху транспорту і пішоходів М 1:500	МПП "ПІКА" м.Коломия, вул. Франка 5Б		
Н.контр.		І.Шинкарук							

Схема розташування території в планувальній структурі населеного пункту М 1:2000



Схема розташування території М 1:2000



Умовні позначки

	існуючі		проектні	Житлові будинки капітальні Громадські будівлі капітальні		W	ВЛЕП
				Житлові будинки середньокапітальні Громадські будівлі середньокапітальні		Гв	Газопровід високого тиску
				Житлові будинки некапітальні Громадські будівлі некапітальні		Гс	Газопровід середнього тиску
				Господарські будівлі		Гн	Газопровід низького тиску
				Фундаменти			Охоронні зони
				ГРП, ГГРШ			Території затоплення
				Трансформаторна підстанція			Ставки
				Вулиці та дороги			Річки, струмки, канали

						Замовлення № _____ / 05 - 19 - АБ			
						Замовник: Коломийська міська рада ОТГ			
Зм.	Кільк.	Арк.	№ док	Підпис	Дата	Детальний план території по вул.Українська в с.Саджавка	Стадія	Аркуш	Аркушів
ГАП				О.Костюк			МД		
Розробив				О.Костюк		Схема розташування території у планувальній структурі населеного пункту М 1:2000	МПП "ПІКА" м.Коломия, вул. Франка 5Б		
Перевірів				І.Шинкарук					
Н.контр.				І.Шинкарук					