


Погоджено	Розробив	М.Семенюк
	Перевірив	М.Максимчук
Інв. №	Підпис і дата	Зам. інв. №

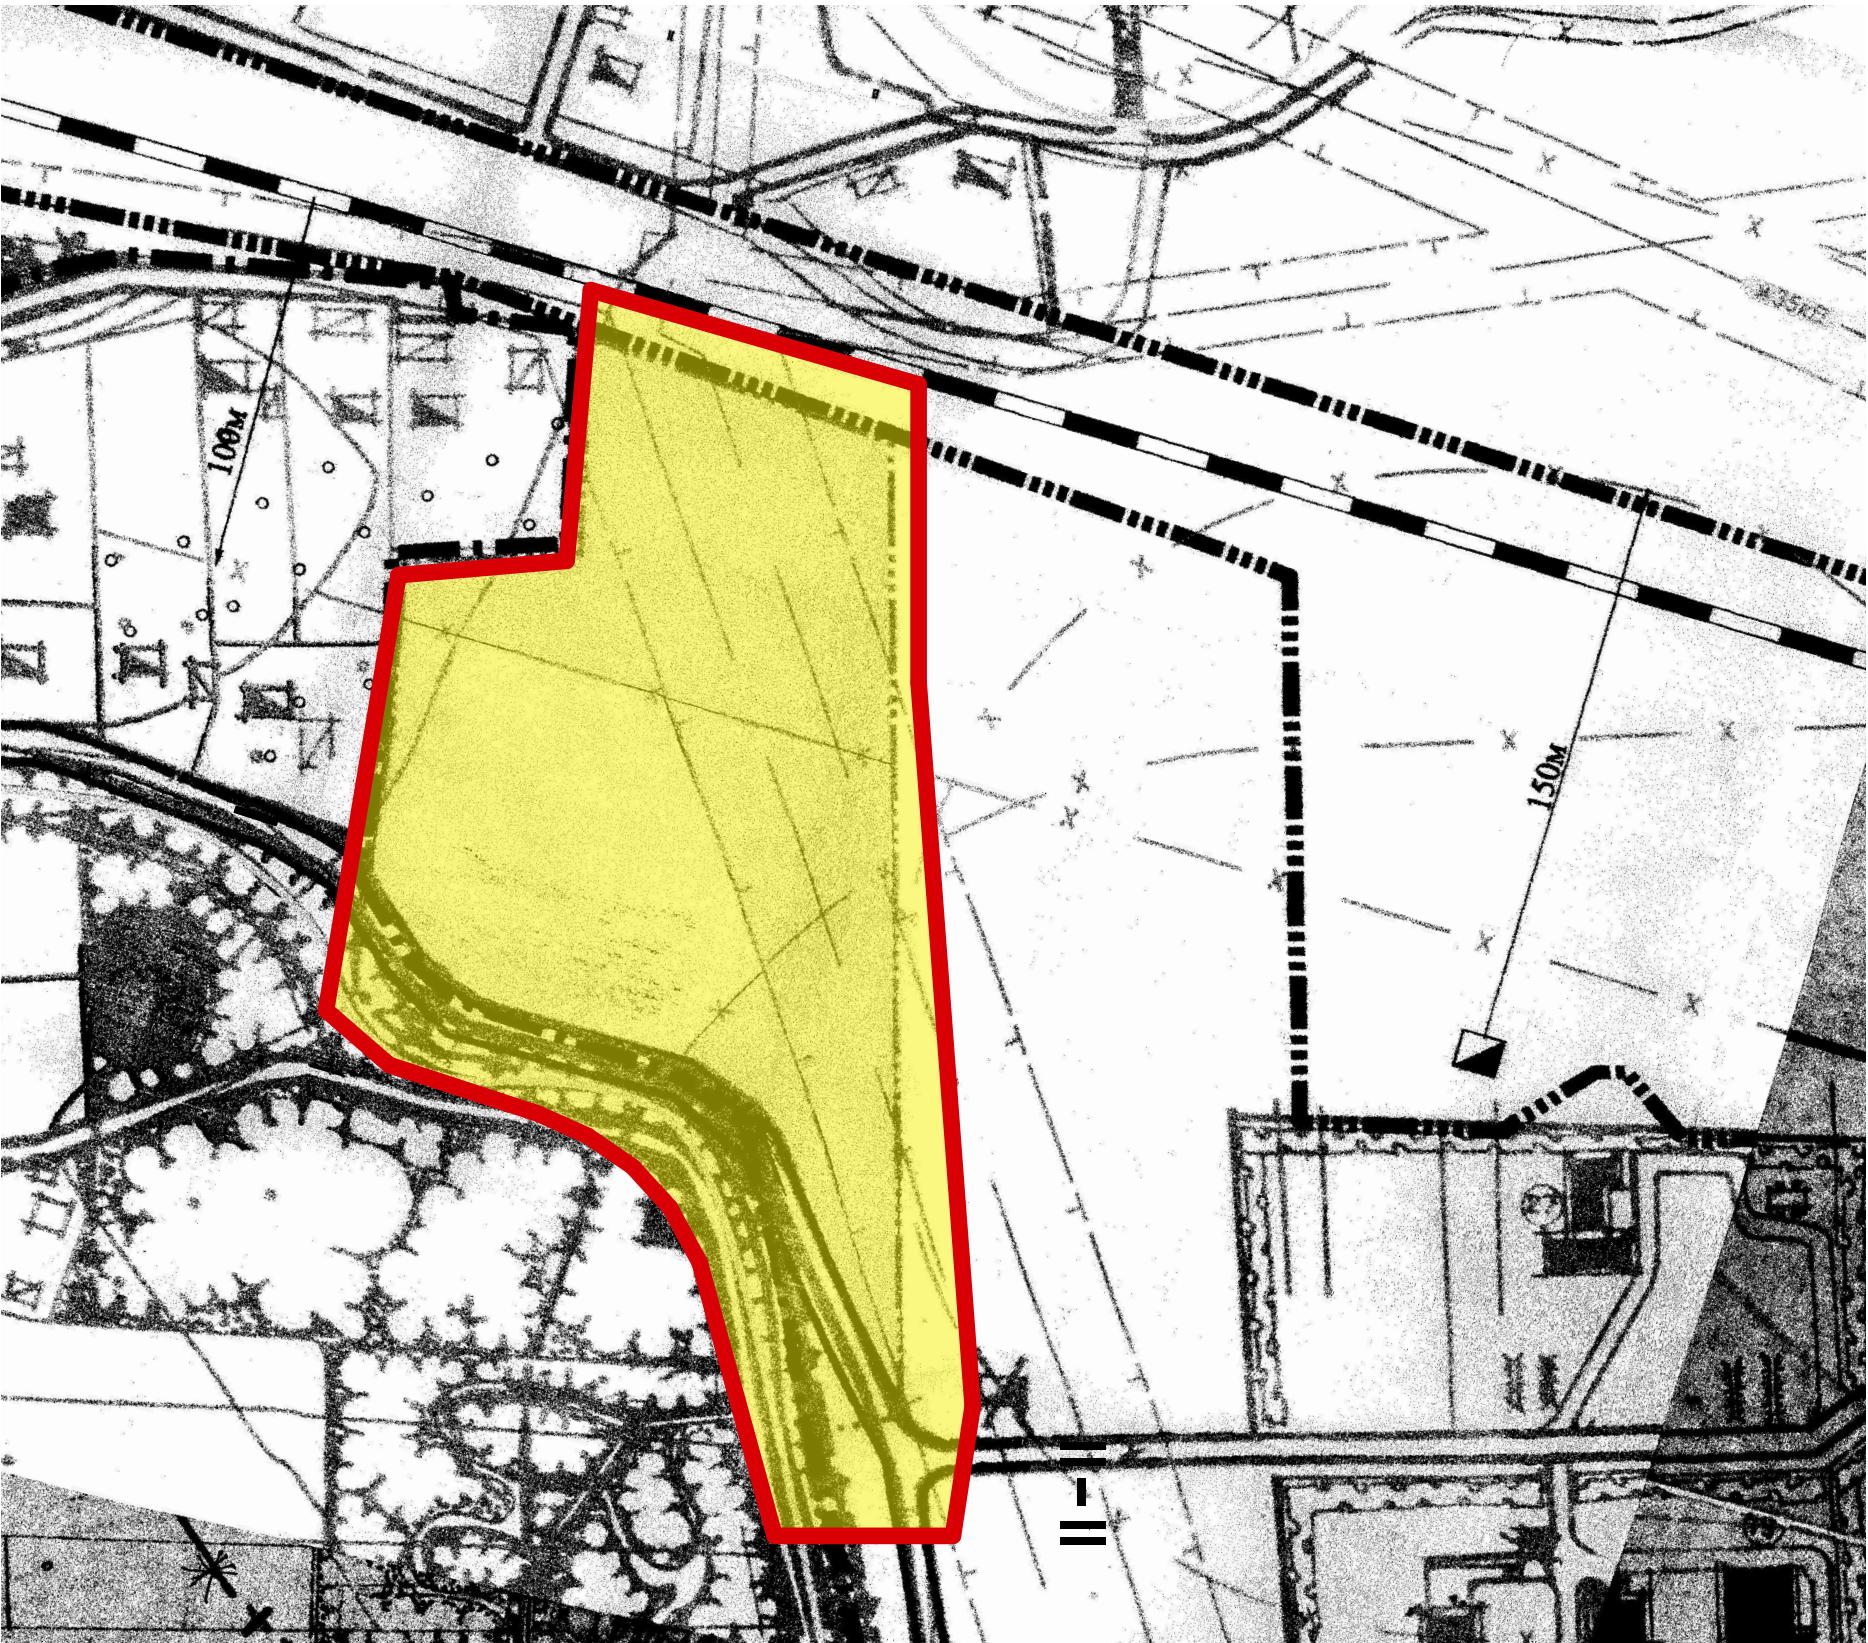


УМОВНІ ПОЗНАЧЕННЯ

існуючі проєкtnі

		Житлові будинки капітальні Громадські будівлі капітальні
		Житлові будинки середньокапітальні Громадські будівлі середньокапітальні
		Житлові будинки некапітальні Громадські будівлі некапітальні
		Громадські будівлі Фундаменти
		ГРП, ГГРШ Трансформаторна підстанція
		Вулиці та дороги

		ВЛЕП Газопровід високого тиску
		Газопровід низького тиску Охоронні зони
		Територія затоплення Ставки
		Річки, струмки, канали

Поперечний профіль вулиці
М 1:200

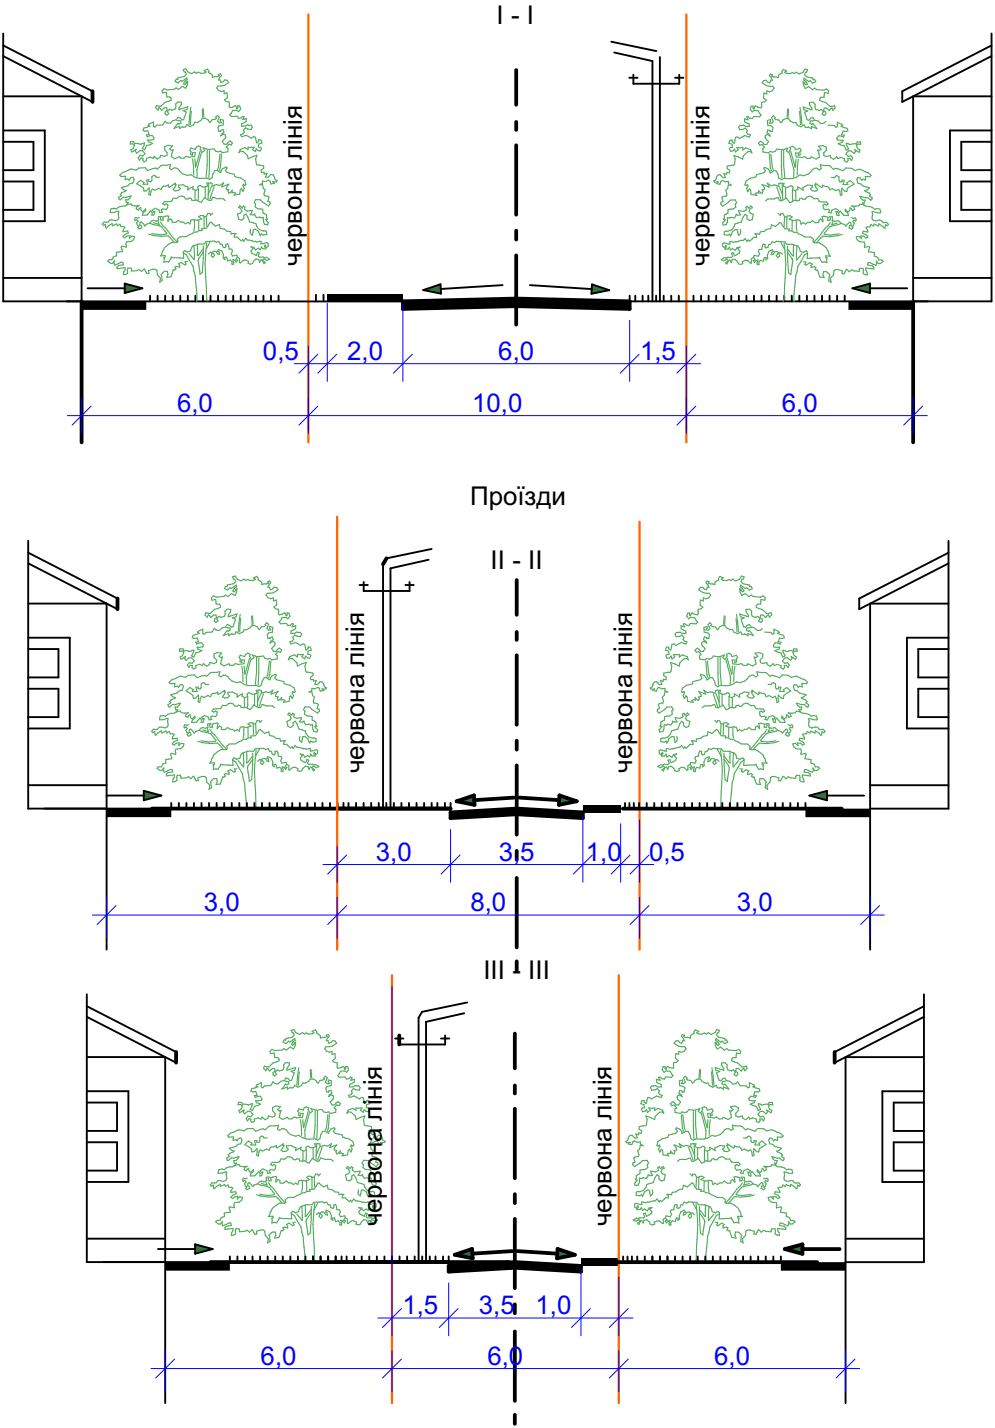

Замовлення № 40 / 14 - 03 - 2019р. АБ						
Замовник: Іванівецька сільська рада						
Зм.	Кільк.	Арк.	№ док.	Підпис	Дата	Детальний план території по вул. Копана в с. Іванівці Коломийського району Івано-Франківської області
ГАП		О.Сегилин				
Розробив	М.Семенюк					Схема розташування території у планувальній структурі населеного пункту М 1:2000
Перевірив	М.Максимчук					
Н.контр.	С.Костюк					
						Стадія
						Аркуш
						Аркушів
						МБД
						2
						4
						ДП"РГАППВБ Коломийської РДА" м.Коломия, вул. Франка 40