

Ситуаційна схема земельної ділянки в с. Саджавка  
Козуб'як Наталія Яківна



Виконав:

А. Поясик






# КАДАСТРОВИЙ ПЛАН

земельної ділянки в с. Саджавка, вул. Спортивна

Кадастровий номер земельної ділянки: 2624086001.02.006:

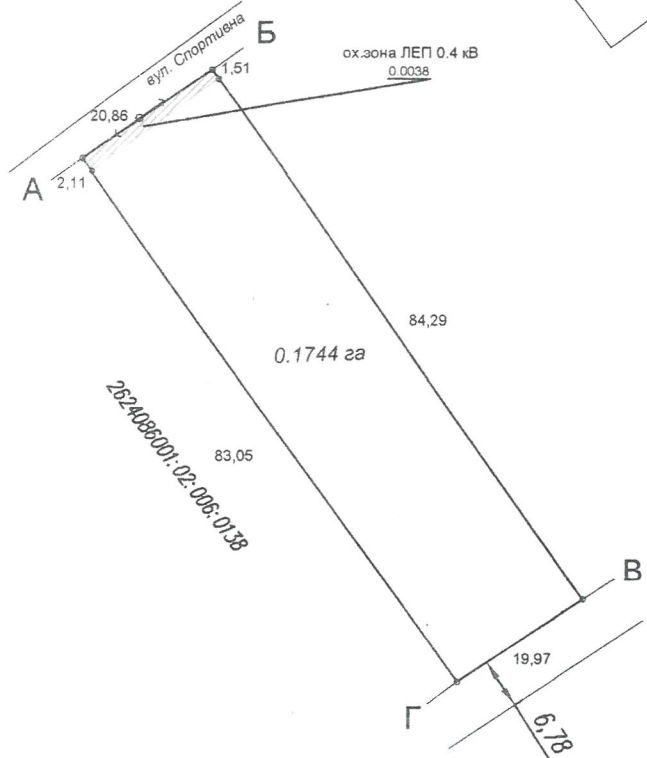

## УМОВНІ ПОЗНАЧЕННЯ

лінія електропередач 0.4 кВ

## КАТАЛОГ КООРДИНАТ

УСК2000, МСК - 26

№	X	Y
1	5 382 210.50	304 258.03
2	5 382 199.59	304 241.30
3	5 382 267.02	304 192.82
4	5 382 268.74	304 191.59
5	5 382 280.69	304 208.69
6	5 382 279.46	304 209.56

## О П И С М Е Ж

- Від А до Б - Саджавська сільська рада (вул. Спортивна)  
 Від Б до В - Грицюк І. В.  
 Від В до Г - Саджавська сільська рада (чагарник)  
 Від Г до А - Мочернюк М. В.

ПОГОДЖЕНО:

Землекористувач Н. Козуб'як  
 Сільський (селищний) голова А. Кузьмін  
 Землевпорядник М. Іваночко  
 Надвірнянський РЕМ В. Кудляк



## ЕКСПЛІКАЦІЯ ЗЕМЕЛЬ

Бласники землі, землекористувачі та землі не надані у власність або користування	Код цільового призначення	Загальна площа всього, га	Сільськогосподарські землі				Під житловою забудовою		
			у тому числі				у тому числі		
			Всього	Рілля	садів	сіножаті	пасовища	Всього	Малоповерхова забудова
Козуб'як Наталія Яківна	02.01	0.1744	0.1744	0.1744					
В тому числі в межах охоронної зони ЛЕП 0.4 кВ	—  —	0.0038	0.0038	0.0038					

Директор	В. Сарафін	Козуб'як Наталія Яківна для будівництва і обслуговування житлового будинку, господарських будівель і споруд (присадибна ділянка) с. Саджавка, вул. Спортивна			
Виконав інженер - землевпорядник	А. Поясик				
		Проект землеустрою щодо відведення земельної ділянки	Стадія	Лист	Листів
				1	1
		М 1:1000	ТзОВ "Геоземкадсервіс" м. Коломия вул. Чорновола, 32 6 тел. 5-07-90, 5-02-39		

2 - 6

**ТОПОГРАФІЧНИЙ ПЛАН**  
земельної ділянки в с. Саджавка, вул. Спортивна

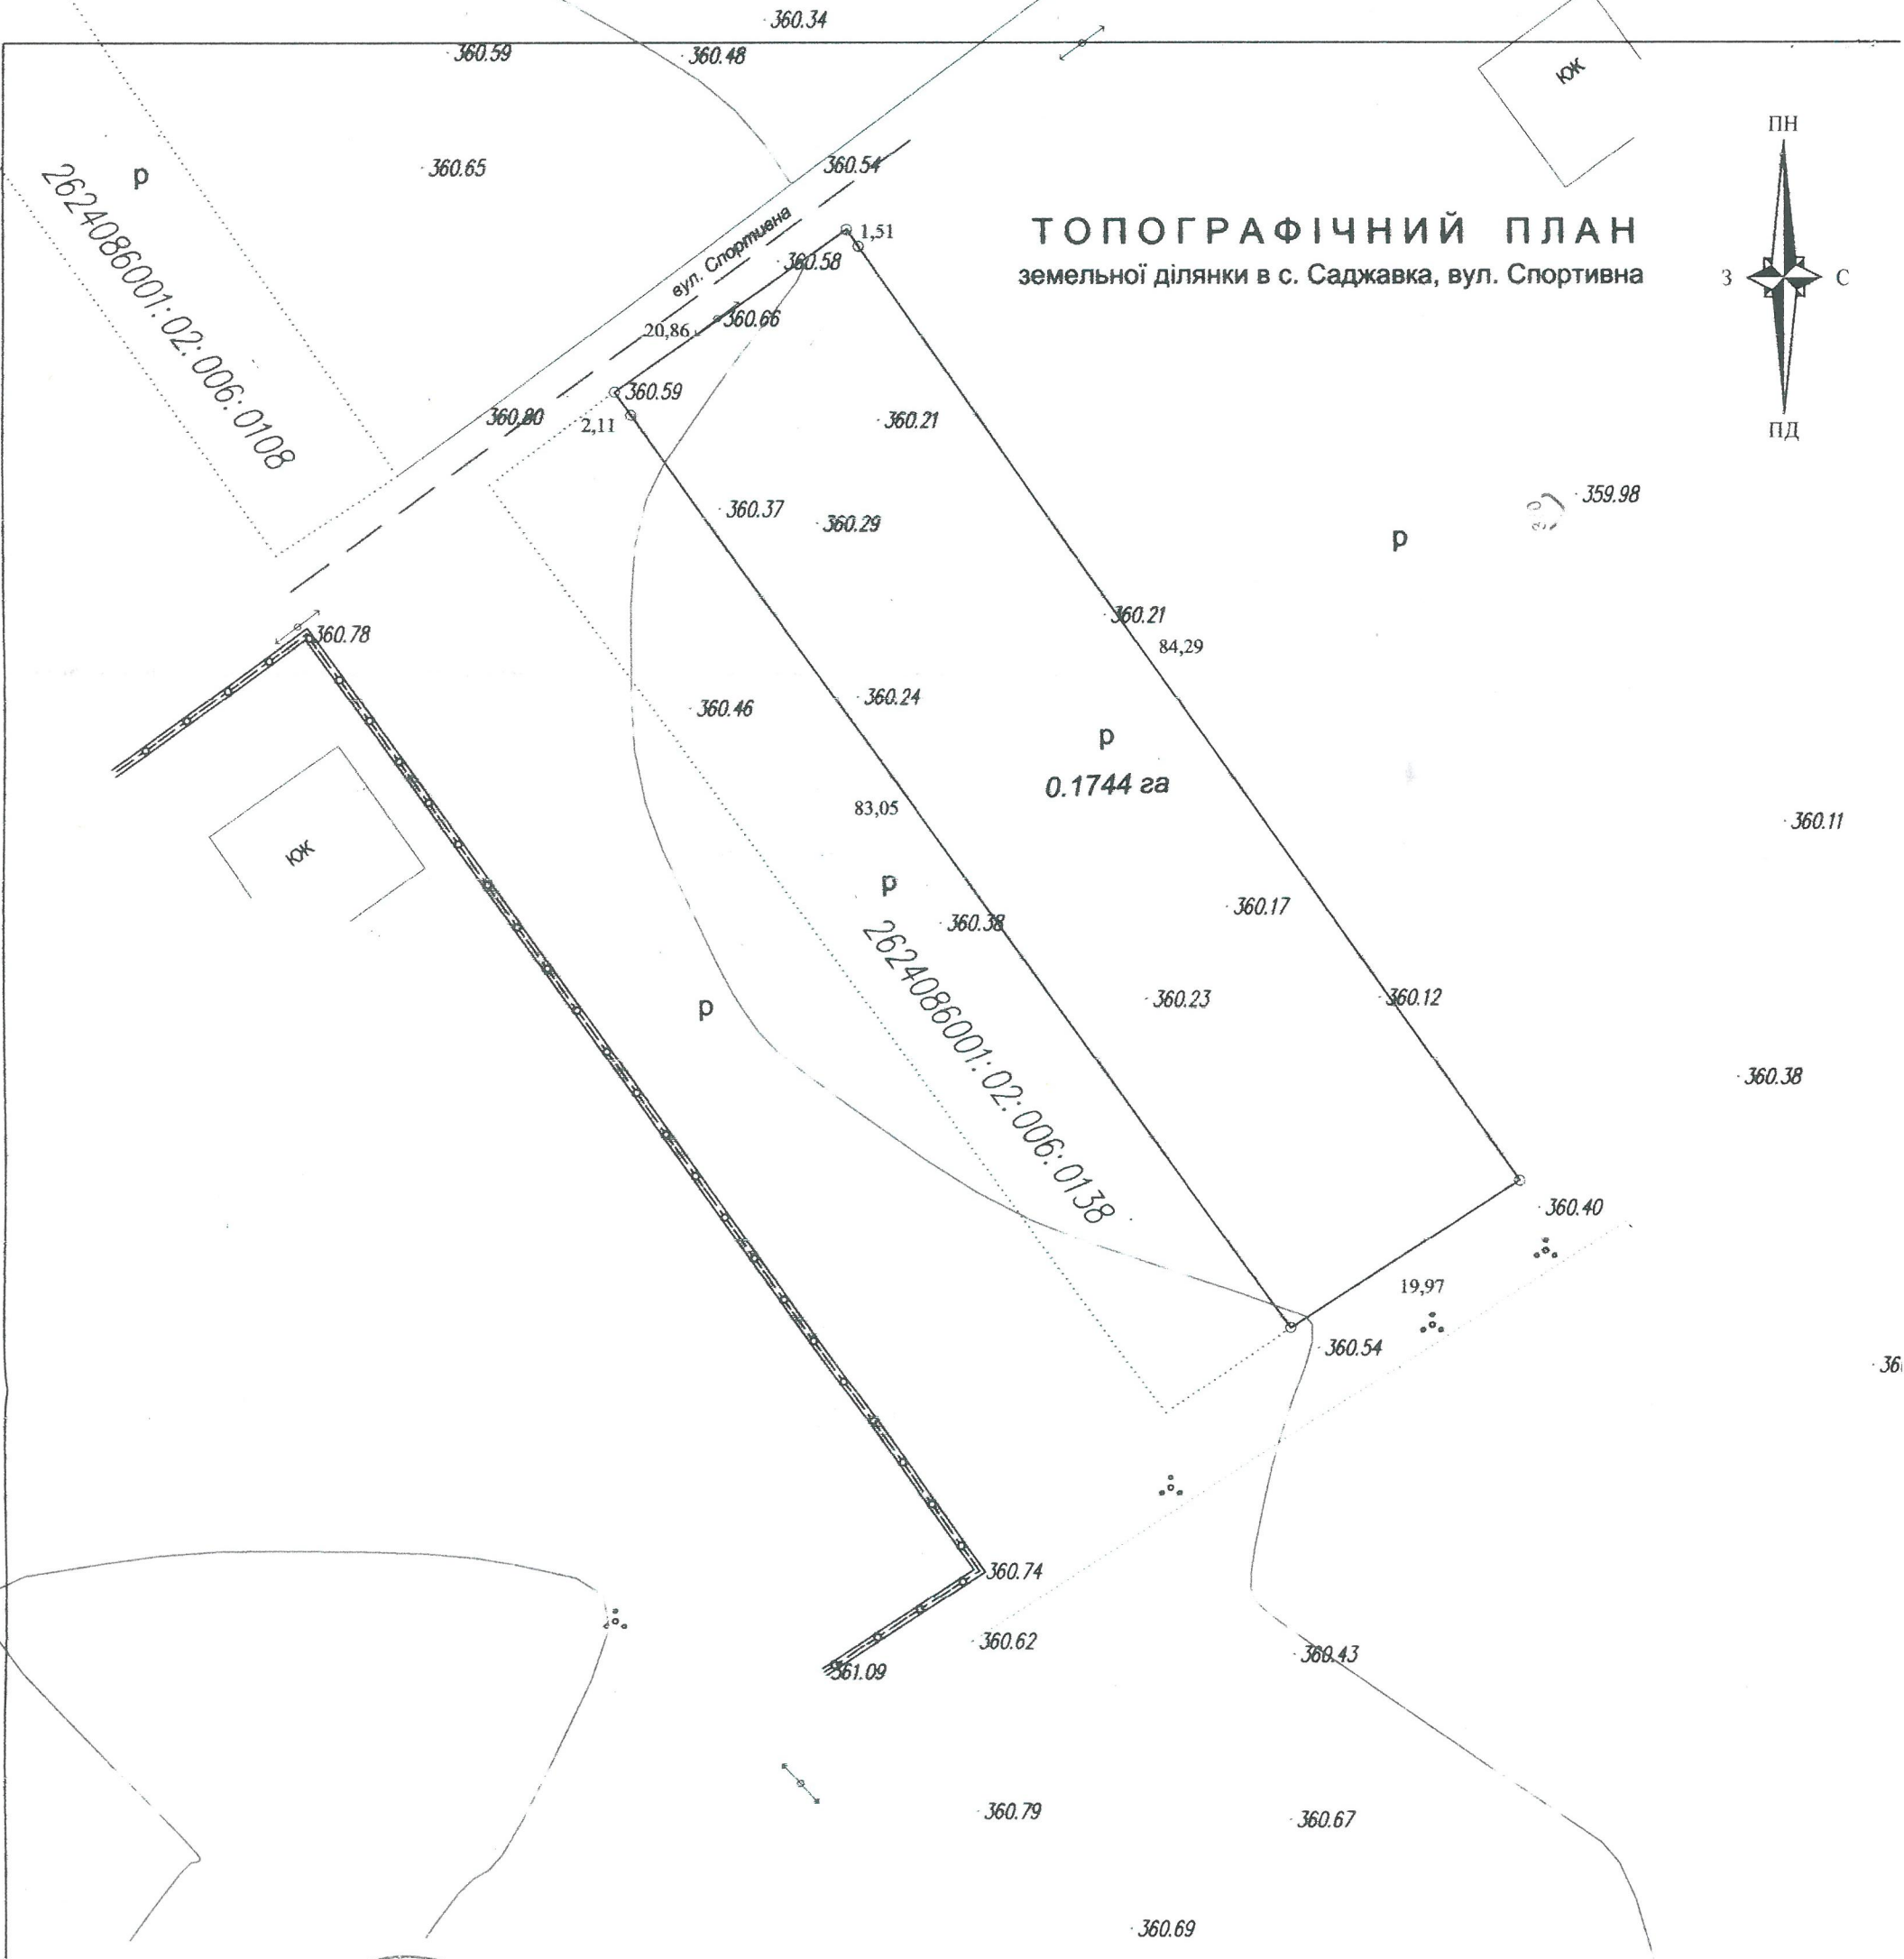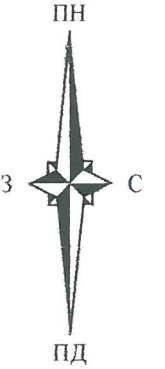


ПОГОДЖЕНО:  
 Надвірнянський РЕМ Надвірнянський РЕМ  
 СЛД № 2, РЦТ № 172  
 Надвірнянське відділення ПАТ "Івано-Франківськгаз"  
 І.К. № 219  
 М.Ч.Док  
 03361046  
 МІСТО ІВАНО-ФРАНКІВЬ

Директор	В. Сарафин	Козуб'як Наталія Яківна для будівництва і обслуговування житлового будинку, господарських будівель і споруд (присадибна ділянка) с. Саджавка, вул. Спортивна	Стадія	Лист	Листів
Виконав інженер-землевпорядник	А. Поясик			1	1
Топографічний план земельної ділянки					
М 1:500			ТЗОВ "Теоземжудоорекс" м. Коломия вул. Чорновола, 32 Б тел 5-07-90, 5-02-39		



Графічні матеріали: викопіювання зі схеми планування території  
 Саджавської сільської ради Надвірнянського району с. Саджавка М 1:10000  
 Замовник: Козуб'як Наталія Яківна

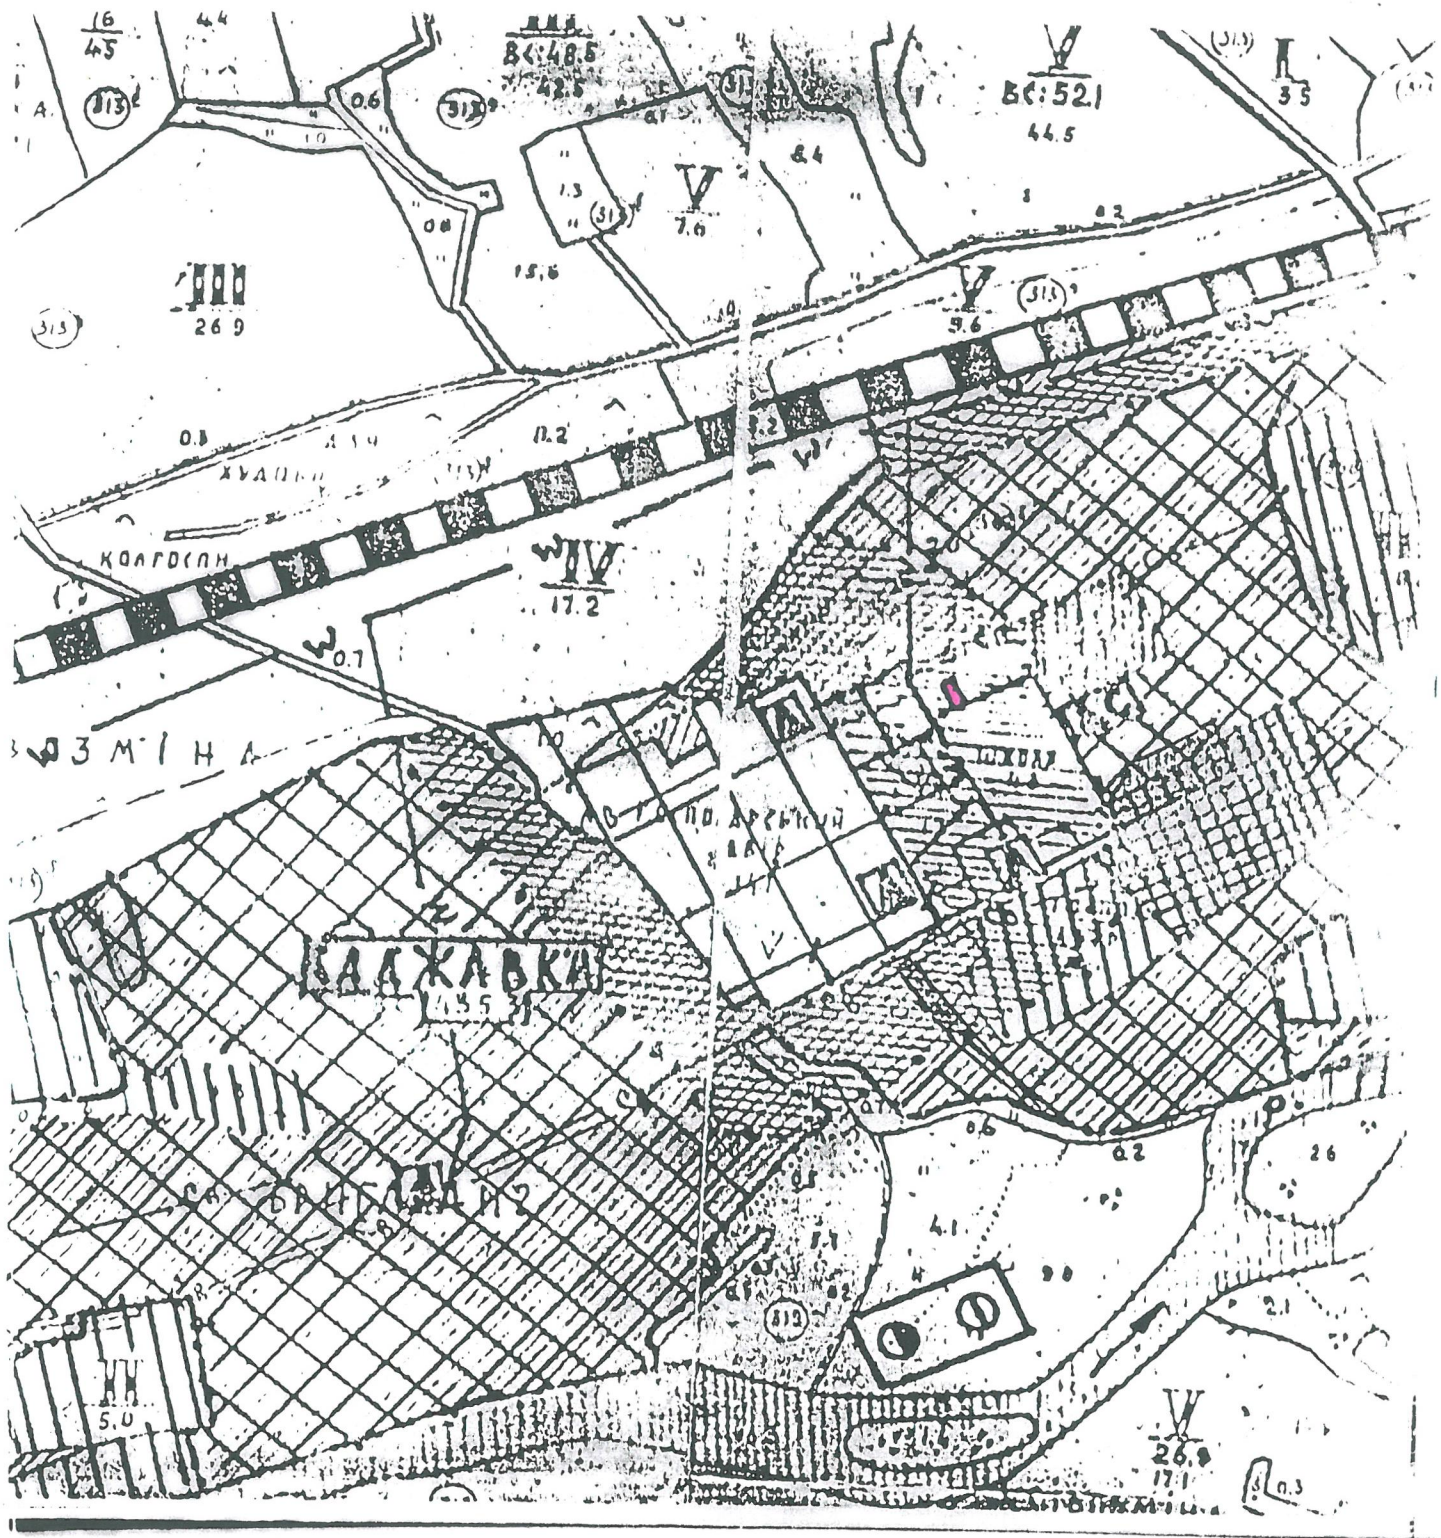

 - проектна земельна ділянка для садибної забудови

М 1:2000	Госпрозрахункове проектно-виробниче архітектурно-планувальне бюро	
Начальник АПБ	Марчук І.М.	
Виконав:	Яремчук Л.М.	






### Умовні позначення



територія сельбищної зони



територія городніх доріжків

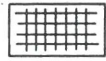

громадський центр




проектна границя села



існуюча границя села




річка, струмок

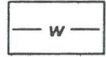

високовольтні лінії електропередач



трансформаторні підстанції

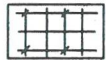

виробничий двір

### Текстова частина до графічних матеріалів:


Земельна ділянка площею 0.1744г. проектується на землях житлової та громадської забудови, в межах генплану та населеного пункту і відповідає наявній містобудівній документації.

Виконав

Яремчук Л.М.

5

Графічні матеріали: викопіювання з генплану с. Саджівка М 1:2000 (проектний план, план червоних ліній, схема організації руху транспорту і пішоходів, креслення поперечних профілів вулиць)  
 Замовник: Козуб'як Наталія Яківна

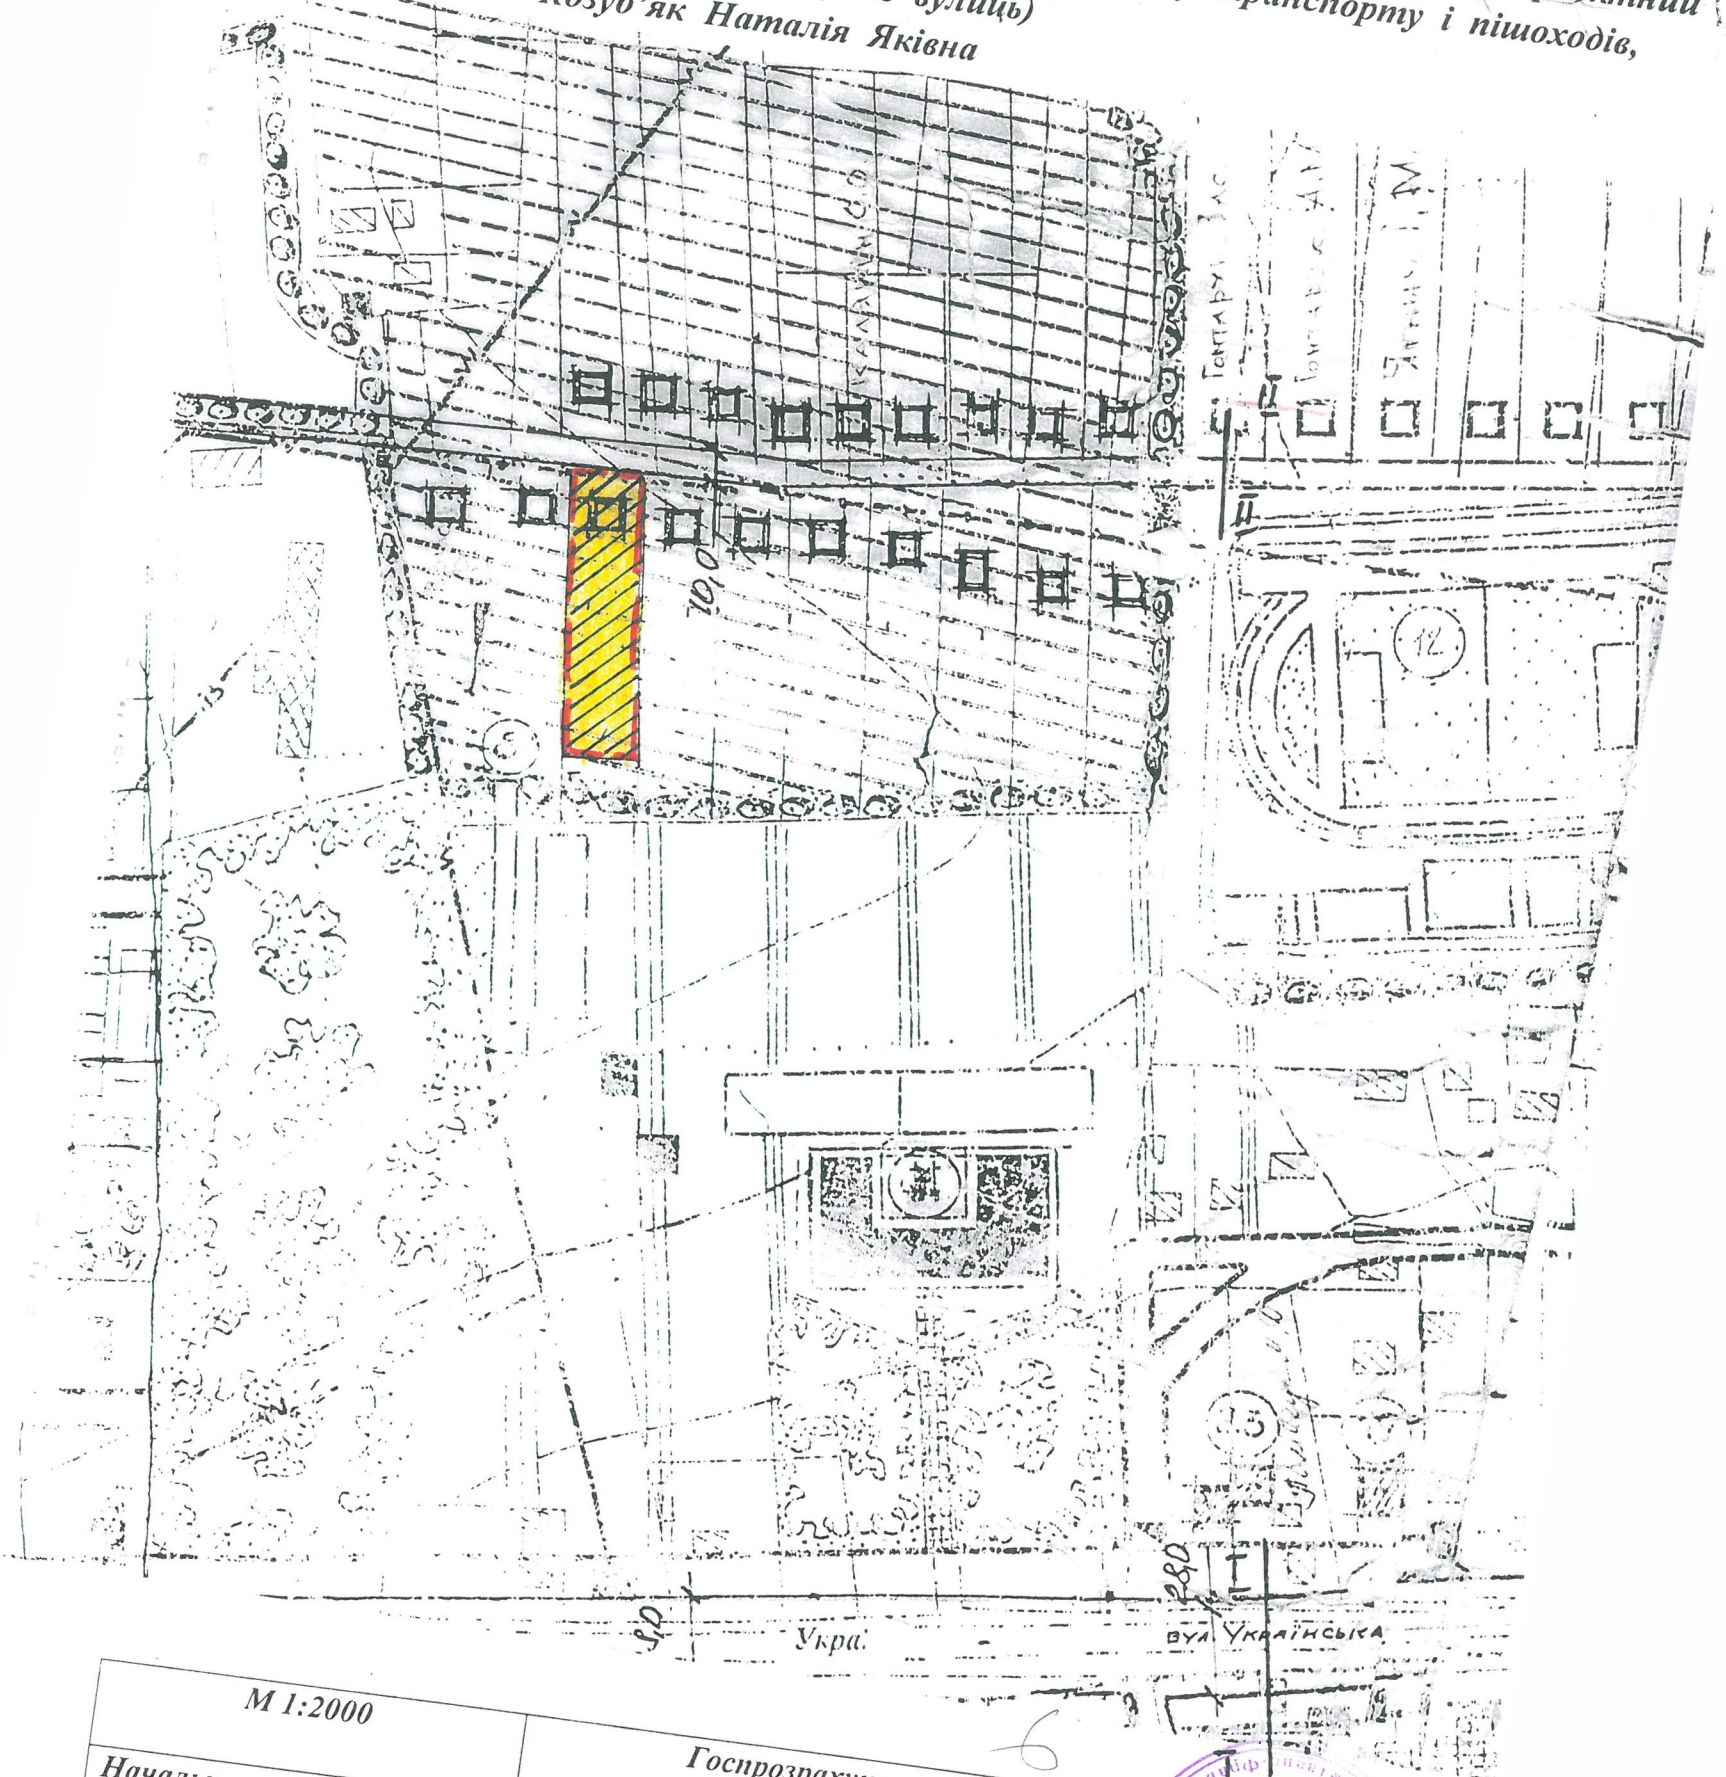



М 1:2000	Госпрозрахункове проектно-виробничо-архітектурно-планувальне бюро	
Начальник АПБ	Марчук І.М.	
Виконав:	Яремчук Л.М.	

6

*[Handwritten signature]*

*[Official purple stamp of the design bureau]*

Умовні позначення

 межа масиву садибної забудови  
 червона лінія



територія, що пропонується під нове будівництво



земельна ділянка, що приватизується гр.Козубяк Н.Я.

Текстова частина до графічних матеріалів:

Територія ділянки садибної забудови (0,1744 складається із:

- територія під будівлями, що підлягають реконструкції -
- територія, що пропонується під нове будівництво - 0,1744-(100%)

Виконав


Яремчук Л.М.

7



**Графічні матеріали: фрагмент викопіювання з генплану с. Саджівка М 1:500 на топографічній основі (фрагмент проектного плану)**

**Замовник: Козуб'як Наталія Яківна**

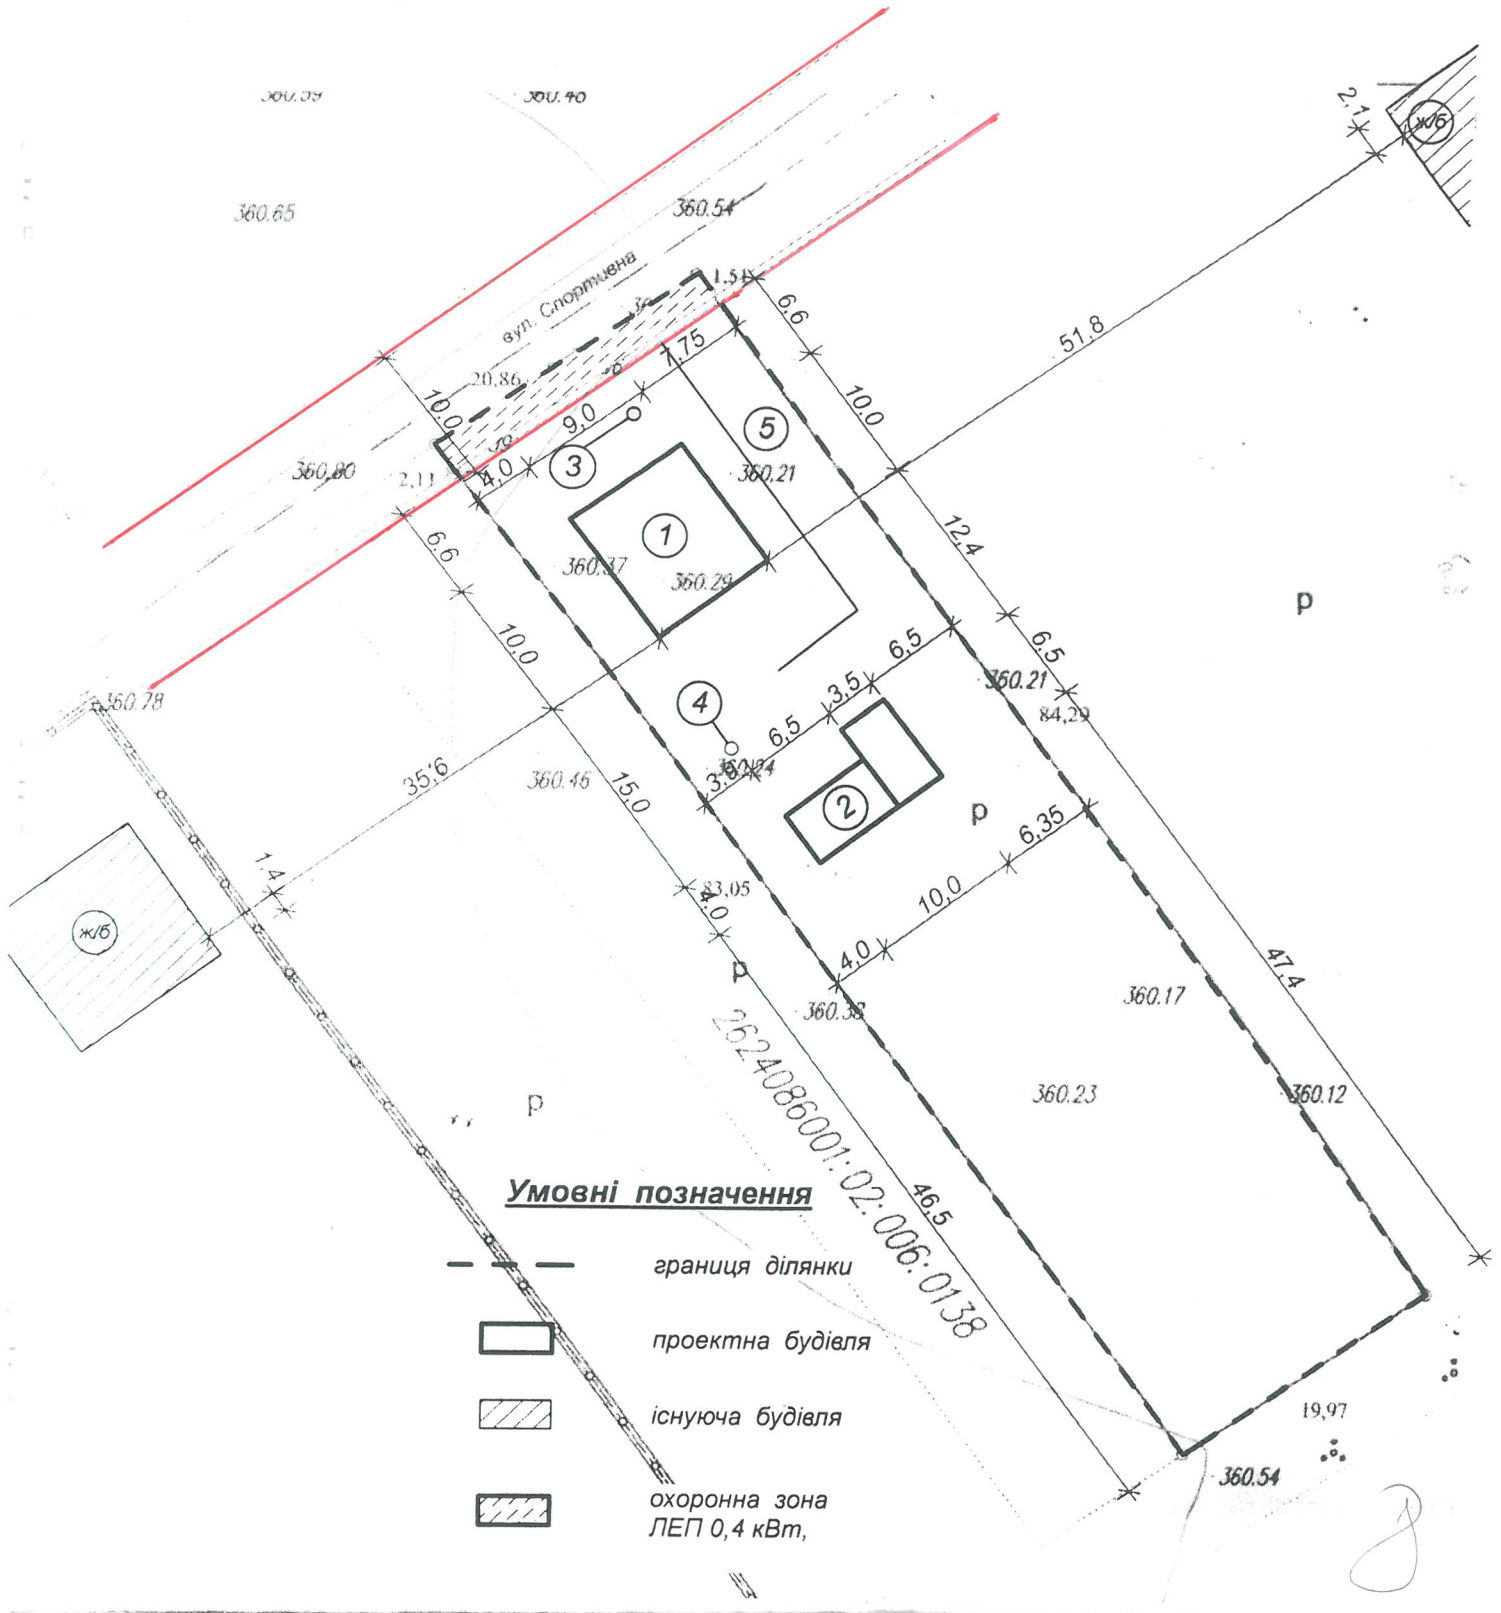

М 1:2000	Госпрозрахункове проектно-виробниче архітектурно-планувальне бюро	
Начальник АПБ	Марчук І.М.	
Виконав:	Яремчук Л.М.	





### Умовні позначення

- границя земельної ділянки, що приватизовується  
гр.Козуб'як Н.Я
- червона лінія
- ① проектний житловий будинок гр.Козуб'як Н.Я
- ② проектна госп. будівля Козуб'як Н.Я.
- ж/б існуючий житловий будинок
- л/к г/с існуючі госп. споруди
- ③ трубчатий колодязь
- ④ залізобетонний збірник
- ⑤ заїзд на ділянку

### Текстова частина до графічних матеріалів:

Згідно ДБН 360-92 "Планування та забудова міських та сільських поселень" протиплжежні відстані між житловими будинками та проектним житловим будинком гр. Козуб'як Н.Я. приймається згідно норм.

Виконав



Яремчук Л.М.

9