

Замовник:

С/рада с. Воскресинці

**ДЕТАЛЬНИЙ ПЛАН ТЕРИТОРІЇ**  
**під нове будівництво магазину м'ясних виробів**  
**на вул. С. Стрільців у с. Воскресинці**  
**Коломийського району Івано-Франківської обл.**

**-ТОМ-**

**Генеральний план**

Директор ТОВ "ІФ ПРОЕКТ"

\_\_\_\_\_

ГУМЕНЮК Н. В.

Головний архітектор проекту

\_\_\_\_\_

МАРТИНЮК В. В.

Формат А4  
Копіював

Інв. №. об.

Підпис і дата

Зам. інвент. №

**ВІДОМІСТЬ ОСНОВНИХ КОМПЛЕКТІВ РОБОЧИХ КРЕСЛЕНЬ**

ПОЗНАЧЕННЯ	НАЙМЕНУВАННЯ	ПРИМІТКИ
ГП	Генеральний план	

**ВІДОМІСТЬ ДОКУМЕНТІВ НА ЯКІ ЗСИЛАЮТЬСЯ І ДОДАЮТЬ**

ПОЗНАЧЕННЯ	НАЙМЕНУВАННЯ	ПРИМІТКИ
<b>Відомість документів на які зсилаються</b>		
ДБН А.2.2-3:2014	Склад та зміст проектної документації на будівництво	
ДБН В.1.1.7-2016	Пожежна безпека об'єктів будівництва	
ДБН Б.2.2-12:2018	Планування та забудова територій	
ДБН В.1.1-12:2014	Будівництво у сейсмічних районах України	
ДБН В.2.2-17-2006	Доступність будинків і споруд для маломобільних груп населення	
ДБН В.2.2-9-2009	Громадські будинки та споруди	
ДБН Б.1.1-14:2012	Склад та зміст детального плану території	
<b>Відомість документів які додають (на вимогу замовника)</b>		

**ВІДОМІСТЬ СПЕЦИФІКАЦІЙ**

АРК.	НАЙМЕНУВАННЯ	ПРИМІТКИ

"Технічні рішення, які прийняті в робочих кресленнях, відповідають вимогам екологічних, санітарно-гігієнічних, протипожежних та інших норм і правил, і забезпечують безпечну для життя та здоров'я людей, експлуатацію об'єкта при дотриманні заходів, що передбачені робочими кресленнями"

**Головний архітектор проекту:**

**Мартинюк В. В.**

/\_\_\_/\_\_\_\_\_/2018 р/

**ВІДОМІСТЬ РОБОЧИХ КРЕСЛЕНЬ КОМПЛЕКТУ - ГП, ПЗ**

АРК.	НАЙМЕНУВАННЯ	ПРИМІТКИ
ГП 1	Загальні дані	
ГП 2	Ситуаційна схема М 1:2000	
ГП 3	План існуючого використання території. Опорний план М1:500	
ГП 4	Схема планувальних обмежень М1:500	
ГП 5	Проектний стан М 1:500	
ГП 6	Схема організації руху транспорту та пішоходів М1:500	
ГП 7	План розпланування М1:500	
ГП 8	Поперечний профіль дороги	

\_\_\_\_\_- 1 - ГП

ДПТ (детальний план території) під нове будівництво магазину м'ясних виробів на вул. С. Стрільців у с. Воскресинці Коломийського району Івано-Франківської області

Зм.	Кільк.	Арк.	№ док.	Підпис	Дата	Стадія	Аркуш	Аркушів
						Магазин	ДПТ	1
						Загальні дані	ТОВ "ІФ ПРОЕКТ" м. Івано-Франківськ	

Погоджено:

Зам. інвент. №


Копіював

Підпис і дата

Формат А3

Інв. №. об.

Ситуаційна схема М1:2000

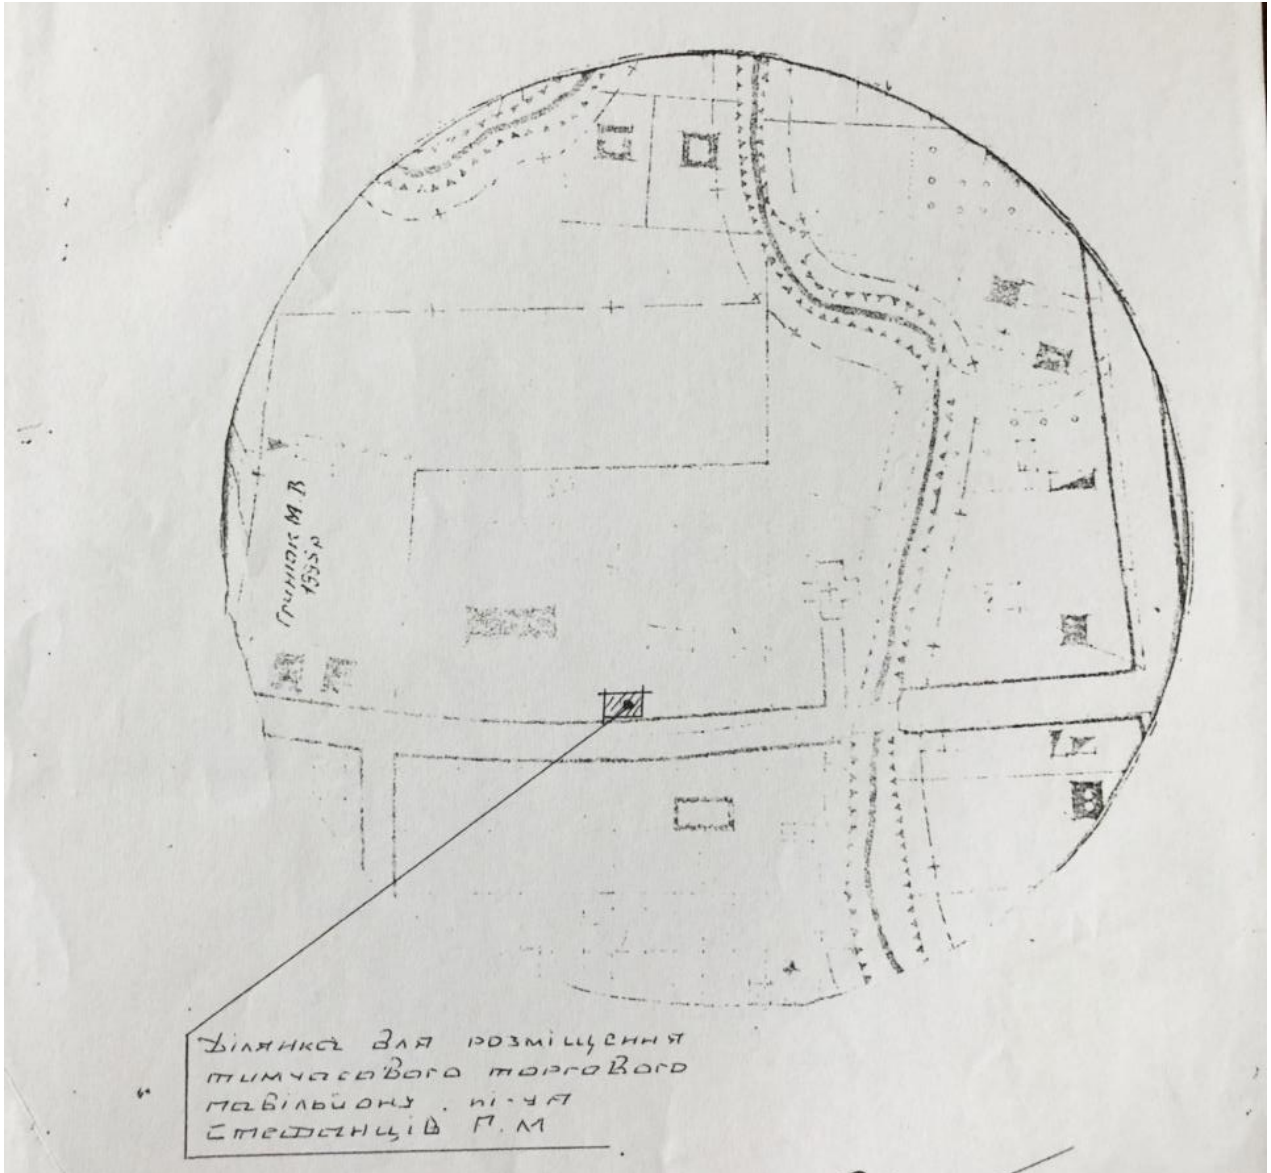

Погоджено:

Зам. інвент. №

Підпис і дата



Інв. №. об.

Копіював

Зм.	Кільк.	Арк.	№ док.	Підпис	Дата

_____ - 1 - ГП		
ДПТ (детальний план території) під нове будівництво магазину м'ясних виробів на вул. С. Стрільців у с. Воскресинці Коломийського району Івано-Франківської області		
Магазин	Стадія	Аркуш
	ДПТ	2
Ситуаційна схема М 1:2000	ТОВ "ІФ ПРОЕКТ" м. Івано-Франківськ	



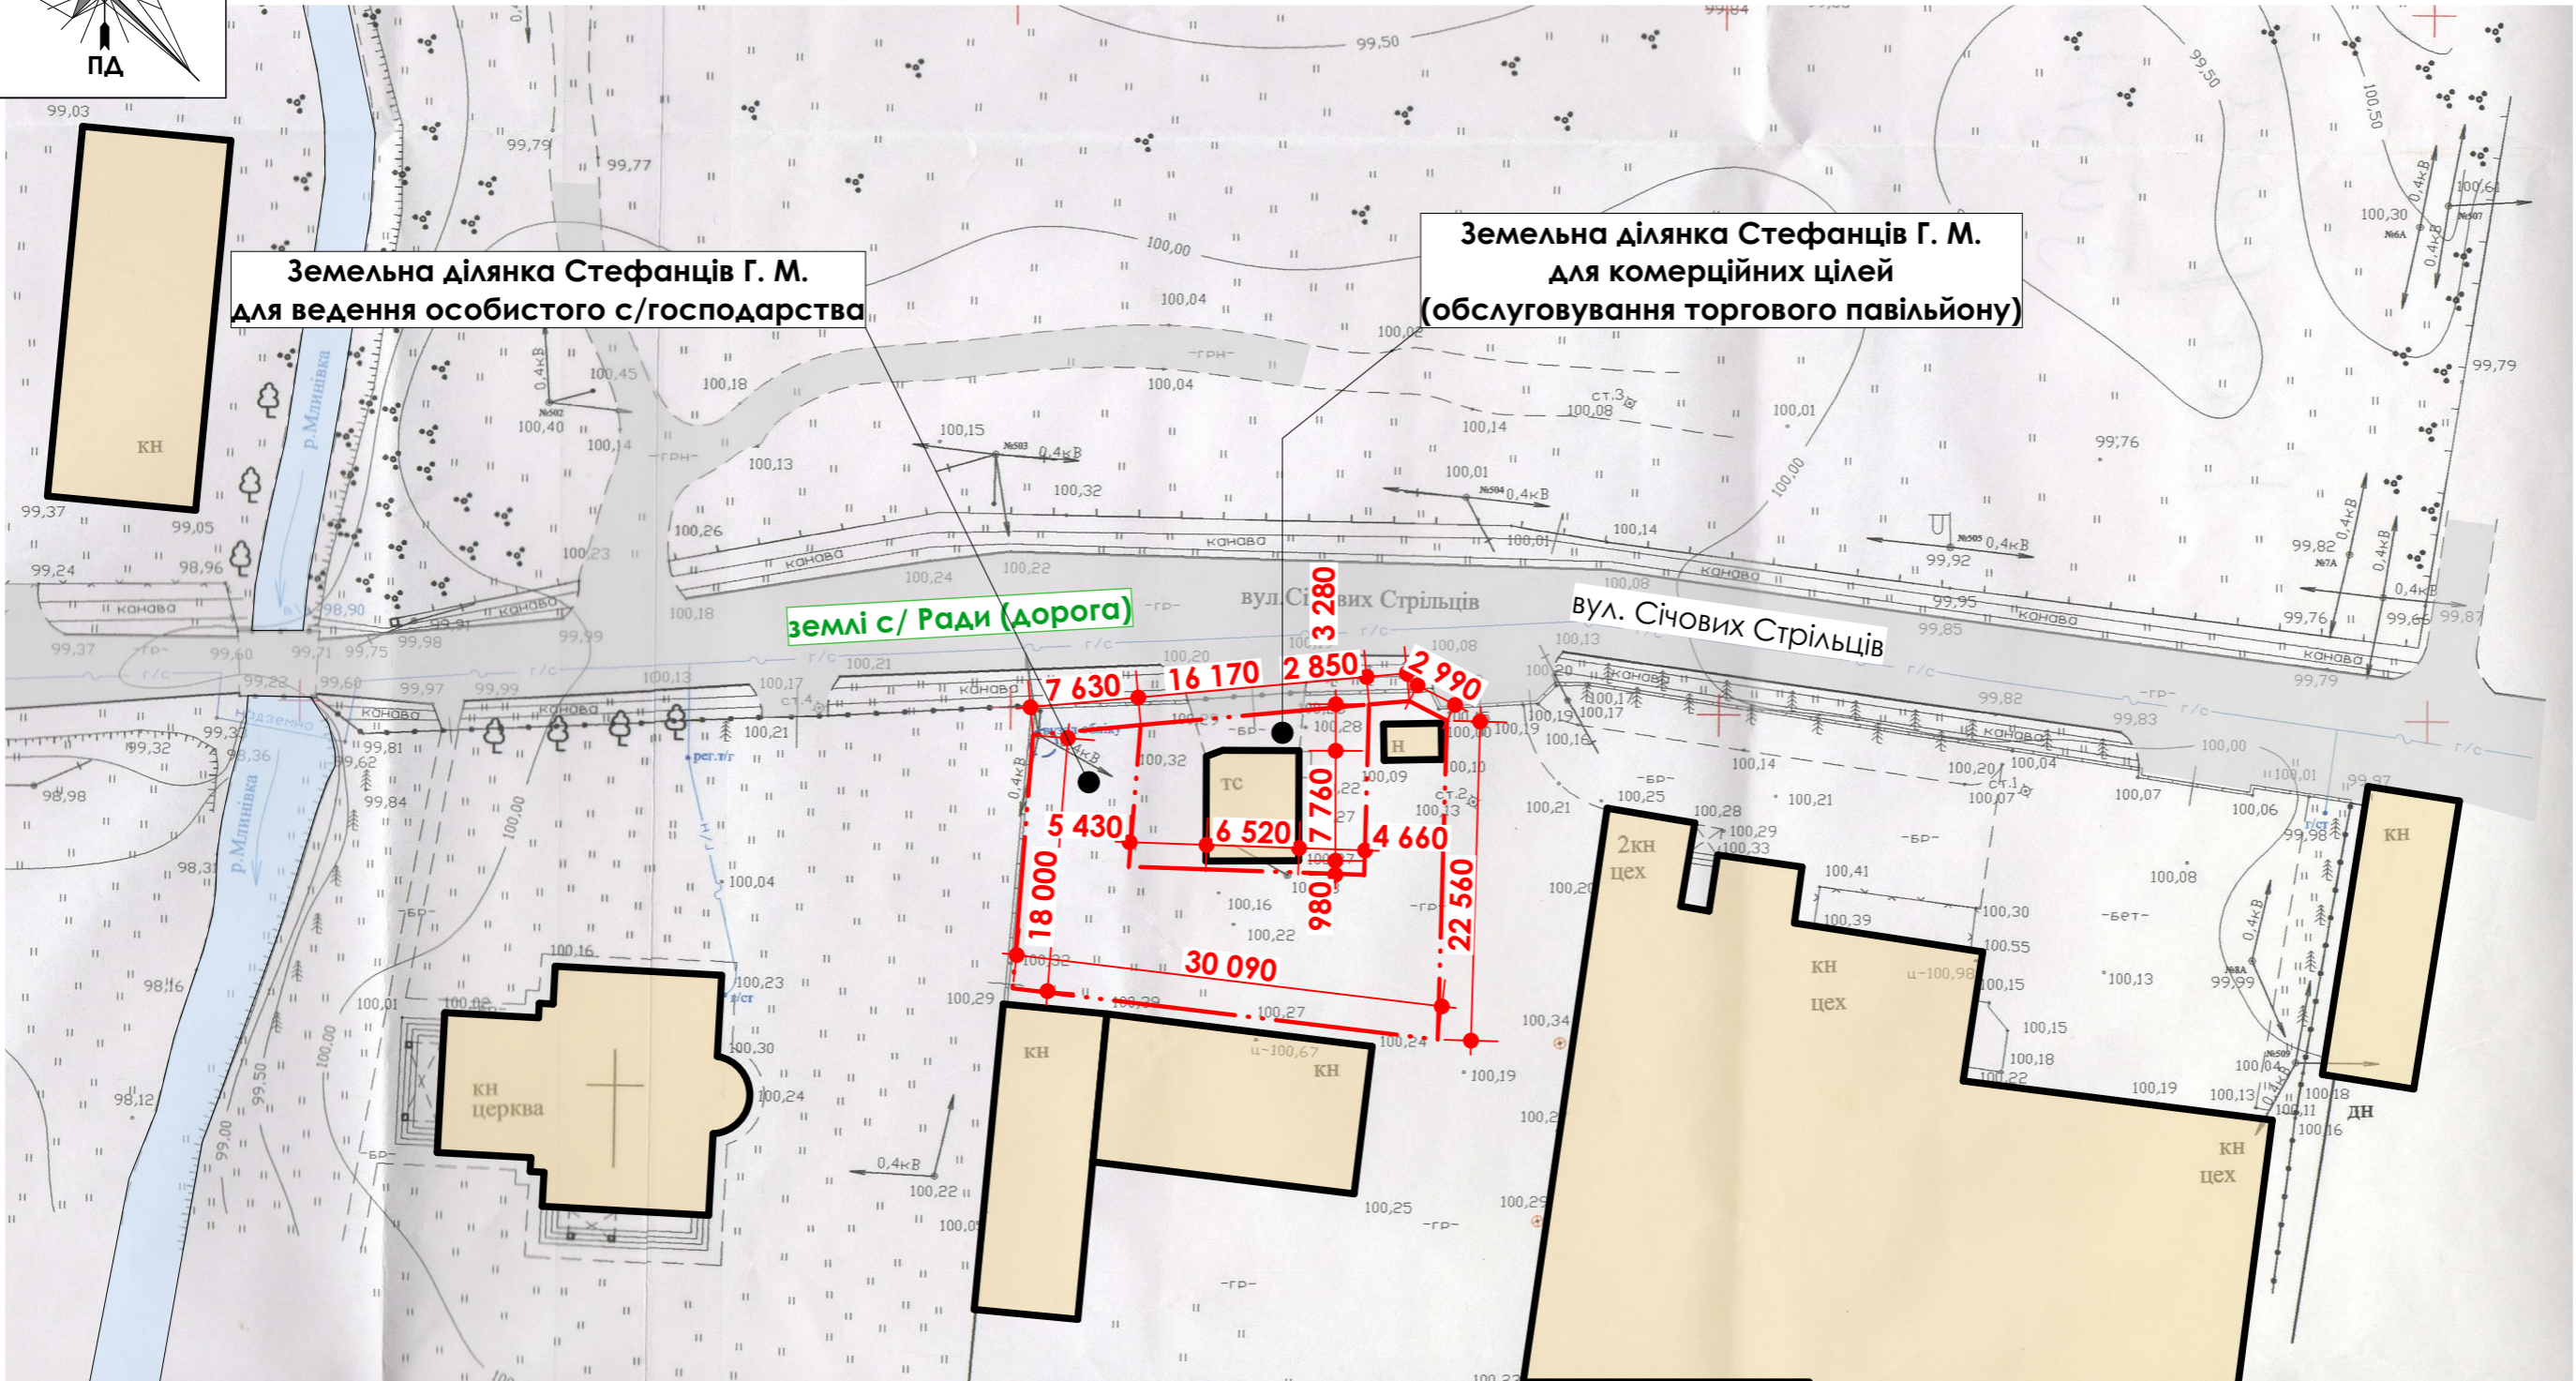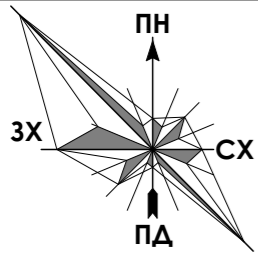



**УМОВНІ ГРАФІЧНІ ПОЗНАЧЕННЯ ЕЛЕМЕНТІВ ГЕНЕРАЛЬНИХ ПЛАНІВ**

Позначення	Найменування
	Межа землеволодіння (проектні ділянки)
	Споруда (існуюча)
	Дорога

						_____ - 1 - ГП			
						ДПТ (детальний план території) під нове будівництво магазину м'ясних виробів на вул. С. Стрільців у с. Воскресинці Коломийського району Івано-Франківської області			
Зм.	Кільк.	Арк.	№ док.	Підпис	Дата	Магазин	Стадія	Аркуш	Аркушів
							ДПТ	3	
Розробив		Гуменюк Н. В.				План існуючого використання території. Опорний план М1:500	ТОВ "ІФ ПРОЕКТ" м. Івано-Франківськ		
Перевірів		Мартинюк В. В.							

Погоджено:  
Зам. інвент. №  
Підпис і дата  
Копіював  
Інв. №. об.  
Формат А3



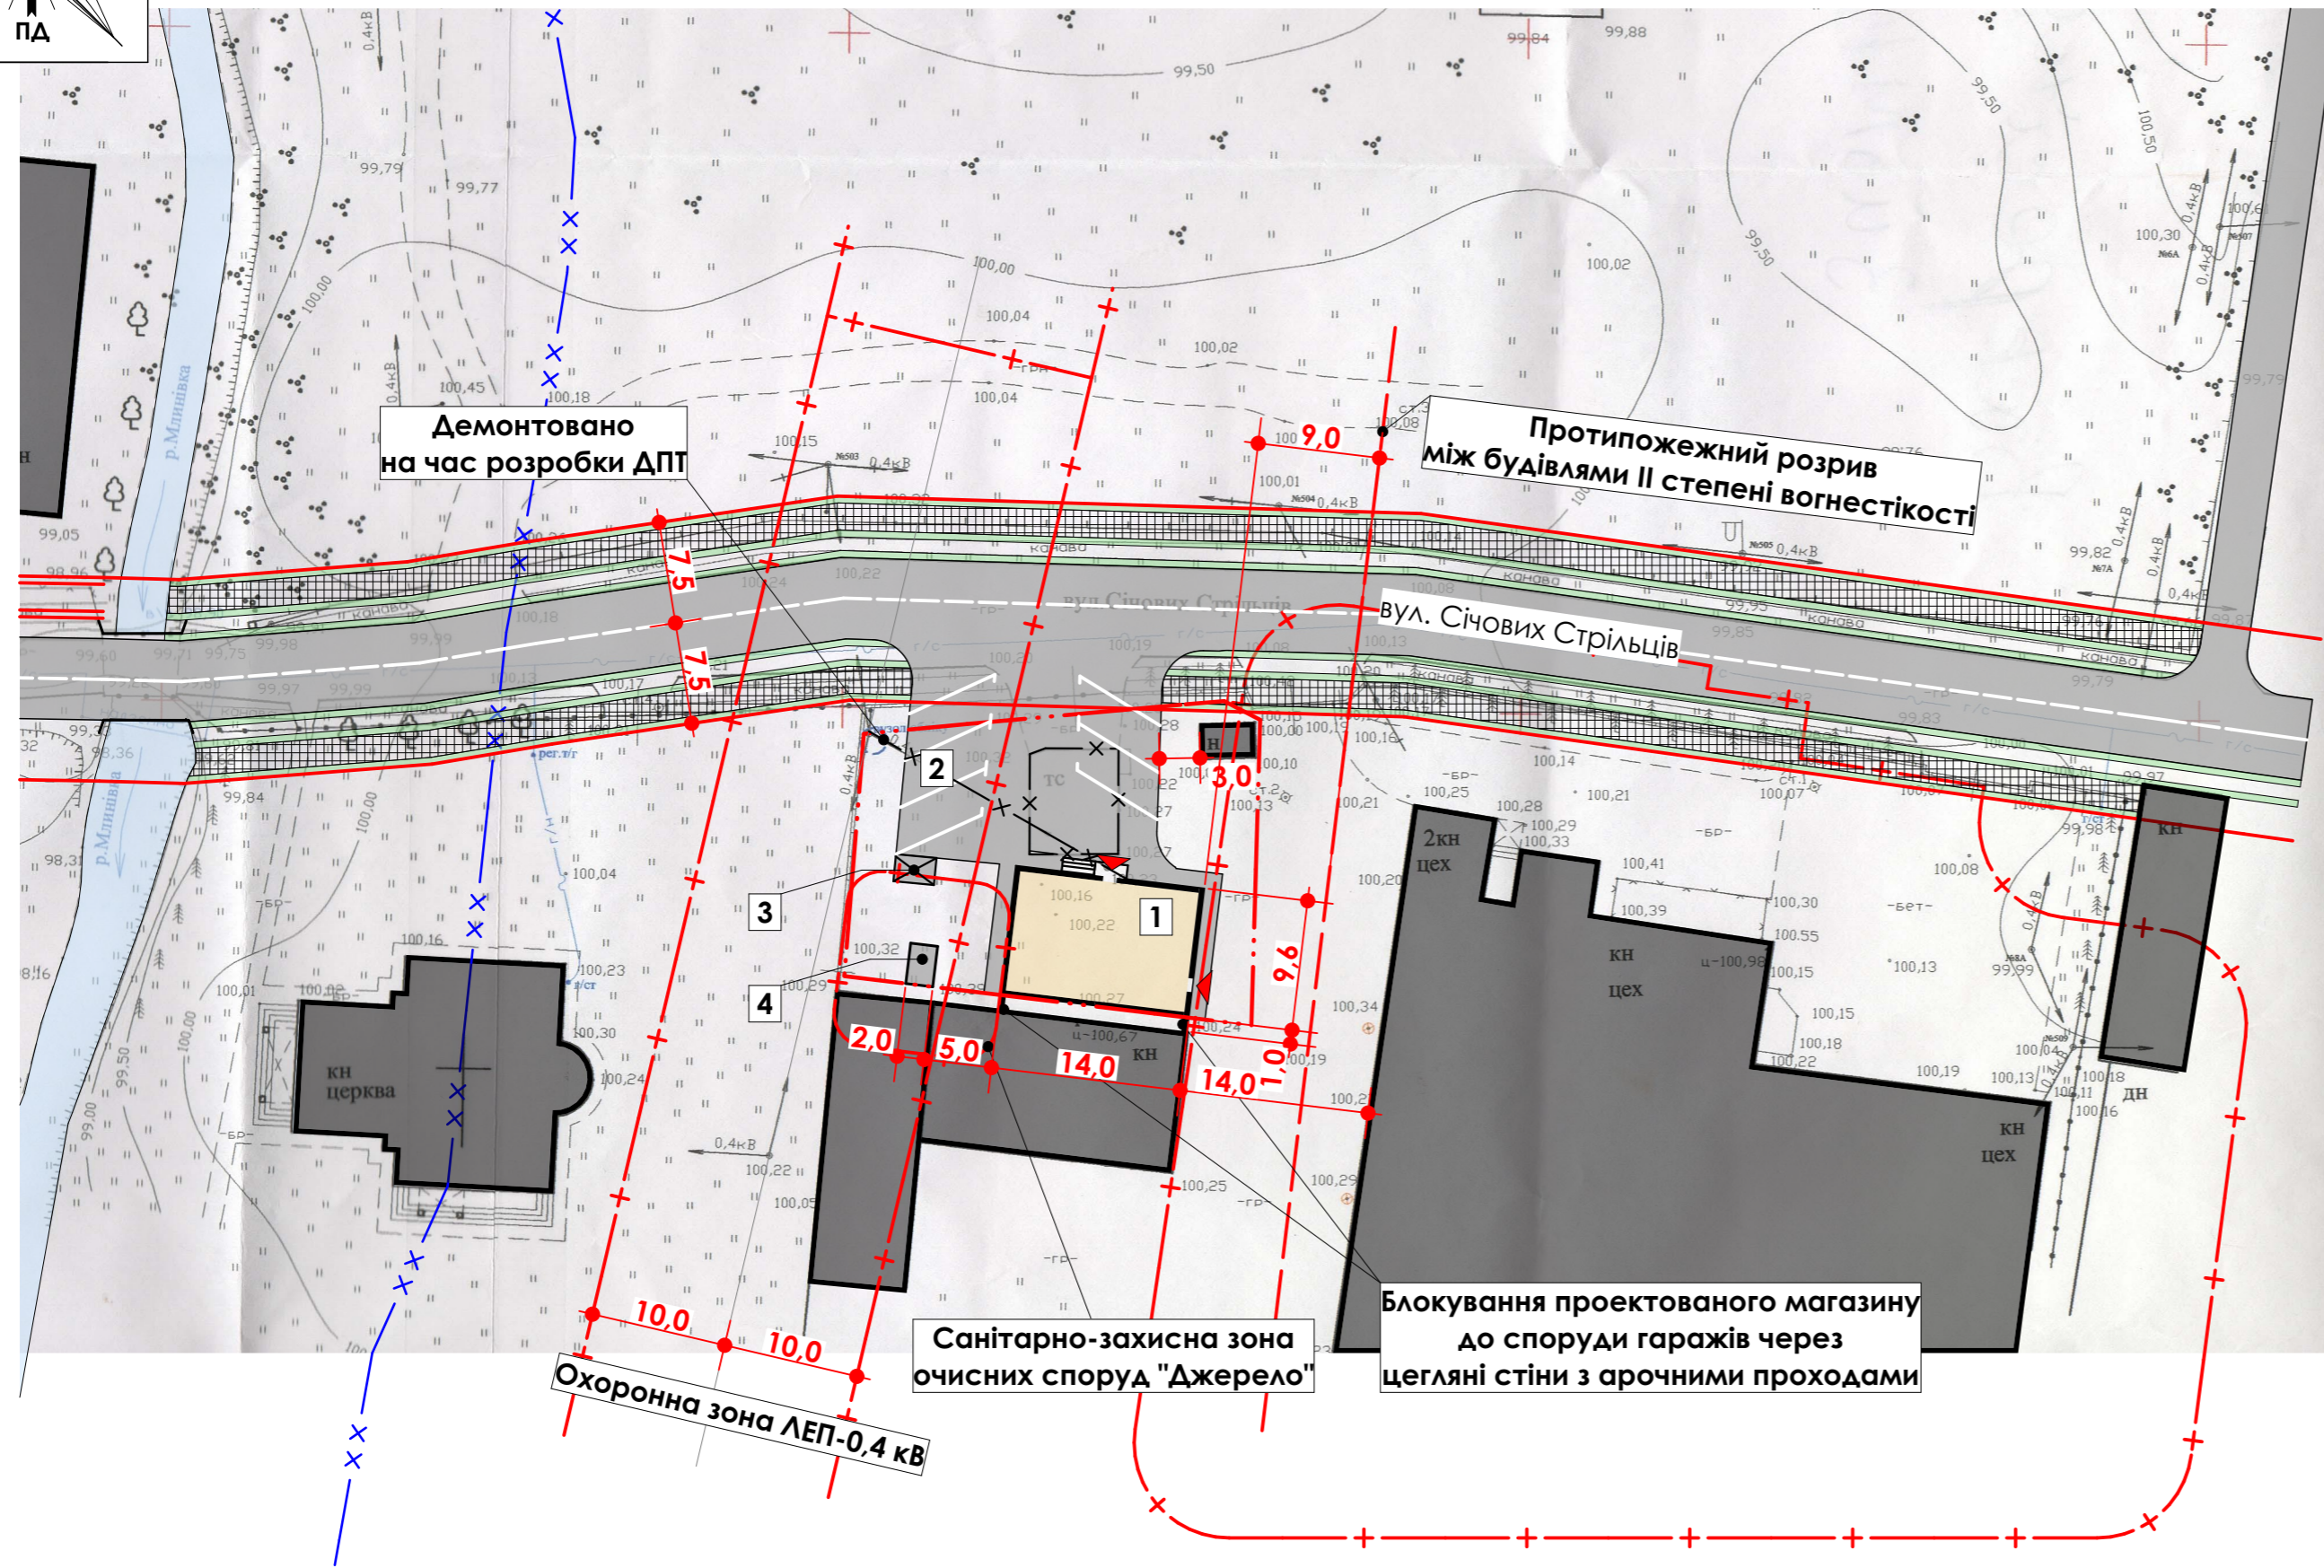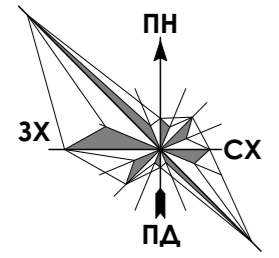

**ЕКСПЛІКАЦІЯ БУДІВЕЛЬ ТА СПОРУД**

№ п/п	Найменування	Поверховість	Площа забудови, м <sup>2</sup>	Примітки
1	Магазин, що проектується	1	134,40	
2	Тимчасова стоянка легкового автотранспорту	1		
3	Площадка для розміщення закритих контейнерів для твердих побутових відходів	1		
4	Очисні споруди "Джерело" (Q=1,0м <sup>3</sup> /добу)	1		

**УМОВНІ ГРАФІЧНІ ПОЗНАЧЕННЯ ЕЛЕМЕНТІВ ГЕНЕРАЛЬНИХ ПЛАНІВ**

Позначення	Найменування
	Межа землеволодіння (проектні ділянки)
	Червоні лінії
	Споруда (існуюча)
	Споруда (проектна)
	Дорога
	Санітарно-захисна зона



						_____ - 1 - ГП			
						ДПТ (детальний план території) під нове будівництво магазину м'ясних виробів на вул. С. Стрільців у с. Воскресинці Коломийського району Івано-Франківської області			
Зм.	Кільк.	Арк.	№ док.	Підпис	Дата	Магазин	Стадія	Аркуш	Аркушів
							ДПТ	4	
Розробив						Гуменюк Н. В.	Схема планувальних обмежень М1:500		
Перевірів						Мартинюк В. В.			

Погоджено:  
Копіював  
Формат А3  
Інв. № об.  
Зам. інвент. №  
Підпис і дата







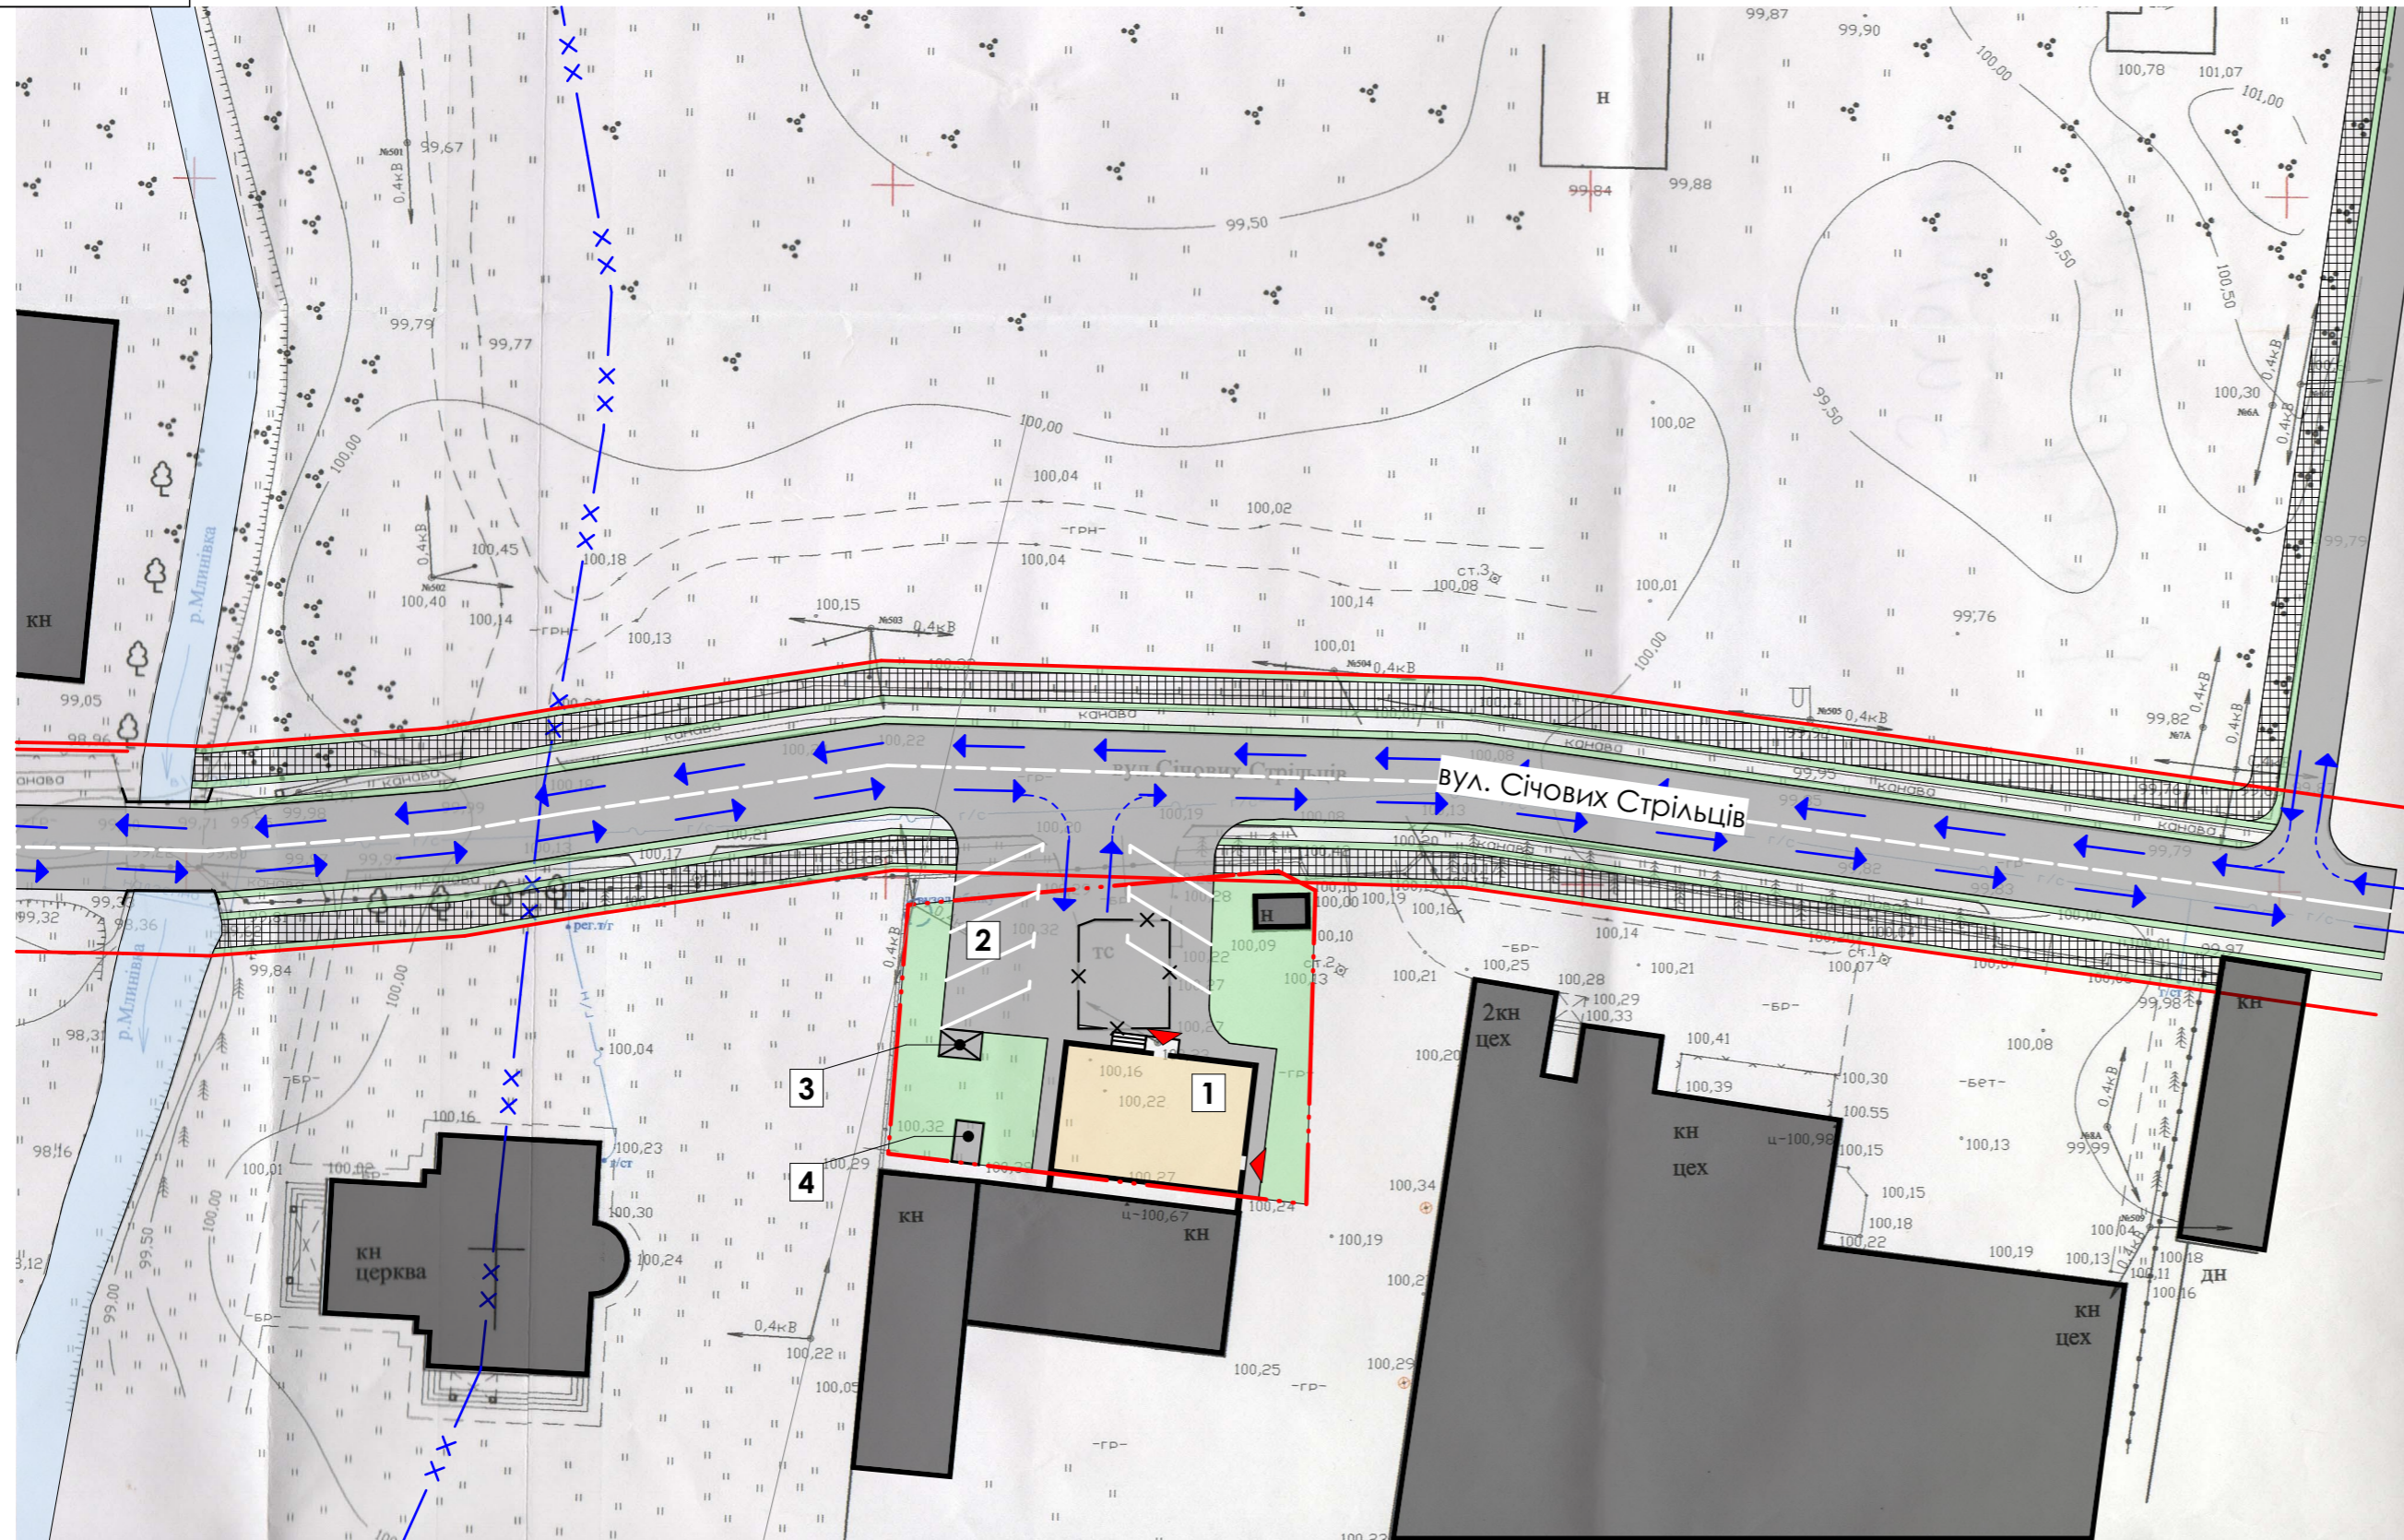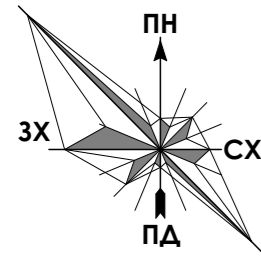

**ЕКСПЛІКАЦІЯ БУДІВЕЛЬ ТА СПОРУД**

№ п/п	Найменування	Поверховість	Площа забудови, м <sup>2</sup>	Примітки
1	Магазин, що проектується	1	134,40	
2	Тимчасова стоянка легкового автотранспорту	1		
3	Площадка для розміщення закритих контейнерів для твердих побутових відходів	1		
4	Очисні споруди "Джерело" (Q=1,0м <sup>3</sup> /добу)	1		

**УМОВНІ ГРАФІЧНІ ПОЗНАЧЕННЯ ЕЛЕМЕНТІВ ГЕНЕРАЛЬНИХ ПЛАНІВ**

Позначення	Найменування
	Межа землеволодіння (проектні ділянки)
	Червоні лінії
	Споруда (існуюча)
	Споруда (проектна)
	Дорога
	Мощення
	Газон
	Напрямок руху автомобілів

_____ - 1 - ГП					
ДПТ (детальний план території) під нове будівництво магазину м'ясних виробів на вул. С. Стрільців у с. Воскресинці Коломийського району Івано-Франківської області					
Зм.	Кільк.	Арк.	№ док.	Підпис	Дата
Магазин				Стадія	Аркуш
Розробив				ДПТ	6
Перевірив				ТОВ "ІФ ПРОЕКТ" м. Івано-Франківськ	
Схема організації руху транспорту та пішоходів М1:500					


Погоджено:

Зам. інвент. №

Копіював Підпис і дата

Формат А3 Інв. №. об.



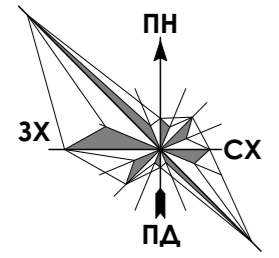

**ЕКСПЛІКАЦІЯ БУДІВЕЛЬ ТА СПОРУД**

№ п/п	Найменування	Поверховість	Площа забудови, м <sup>2</sup>	Примітки
1	Магазин, що проектується	1	134,40	
2	Тимчасова стоянка легкового автотранспорту	1		
3	Площадка для розміщення закритих контейнерів для твердих побутових відходів	1		
4	Очисні споруди "Джерело" (Q=1,0м <sup>3</sup> /добу)	1		

**УМОВНІ ГРАФІЧНІ ПОЗНАЧЕННЯ ЕЛЕМЕНТІВ ГЕНЕРАЛЬНИХ ПЛАНІВ**

Позначення	Найменування
	Межа землеволодіння (проектні ділянки)
	Споруда (існуюча)
	Споруда (проектна)
	Дорога
	Мощення
	Газон

						_____ - 1 - ГП					
						ДПТ (детальний план території) під нове будівництво магазину м'ясних виробів на вул. С. Стрільців у с. Воскресинці Коломийського району Івано-Франківської області					
Зм.	Кільк.	Арк.	№ док.	Підпис	Дата	Магазин			Стадія	Аркуш	Аркушів
						ДПТ			ДПТ	7	
						План розпланування М1:500			ТОВ "ІФ ПРОЕКТ" м. Івано-Франківськ		

Погоджено:


Копіював  
Підпис і дата

Формат А3  
Інв. №. об.

Зам. інвент. №



# Профіль вулиць

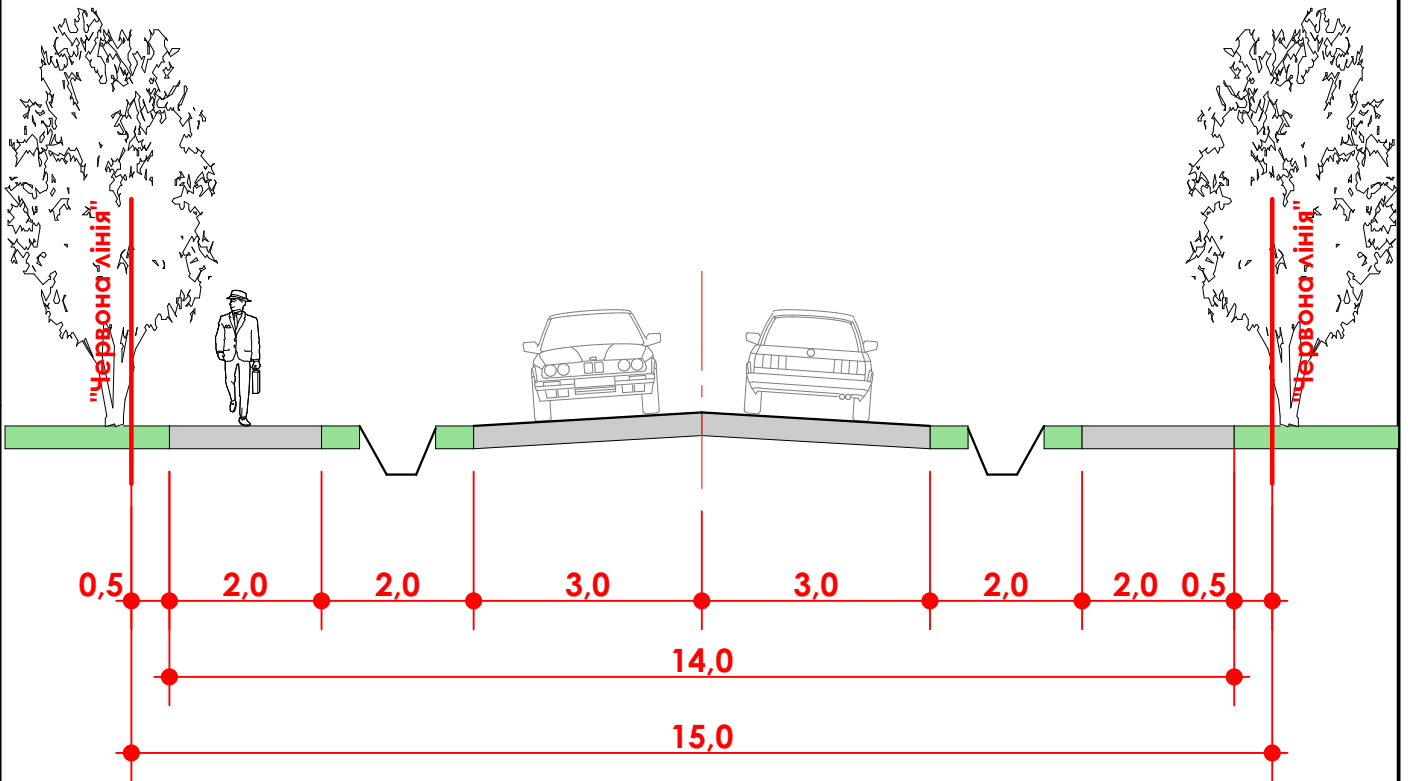

Погоджено:	

Копіював	Зам. інвент. №
Формат А4	Підпис і дата
Інв. №. об.	

Зм.	Кільк.	Арк.	№ док.	Підпис	Дата

_____ - 1 - ГП		
ДПТ (детальний план території) під нове будівництво магазину м'ясних виробів на вул. С. Стрільців у с. Воскресинці Коломийського району Івано-Франківської області		
Магазин	Стадія	Аркушів
	ДПТ	8
Поперечний профіль дороги		ТОВ "ІФ ПРОЕКТ" м. Івано-Франківськ