



Інв. №	Підпис і дата	Зам. інв. №	Погоджено	
			Розробив	М.Семенюк
			Перевірів	М.Максимчук

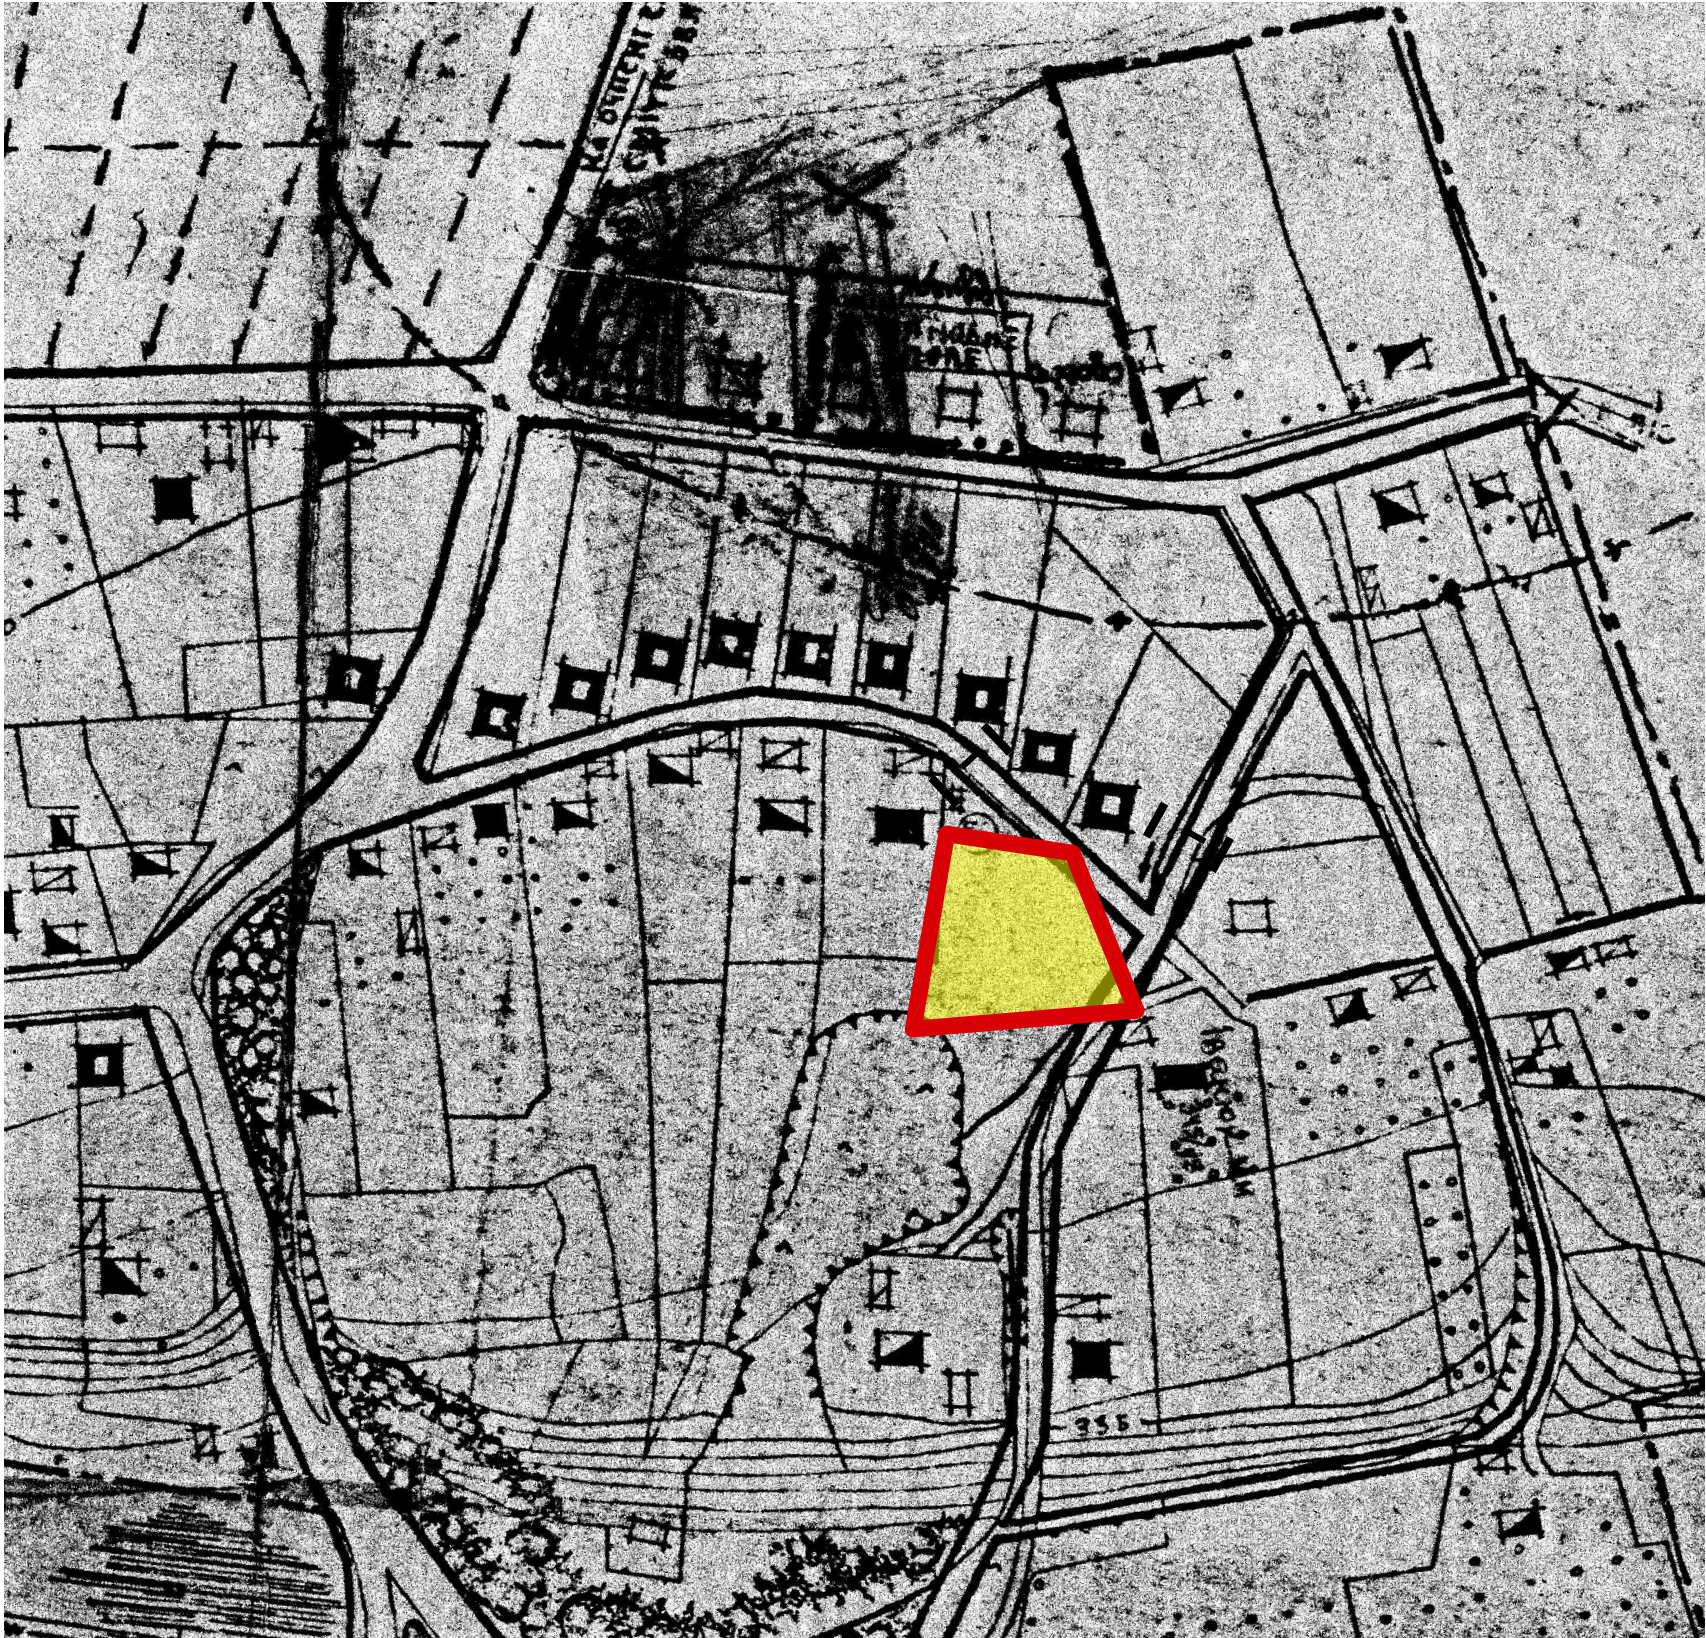

Поперечний профіль вулиці М 1:200

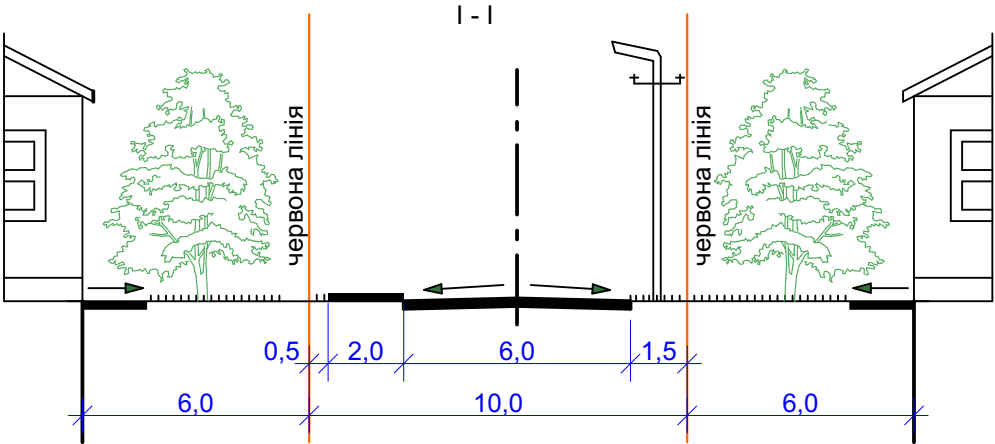

УМОВНІ ПОЗНАЧЕННЯ

існуючі проектні

- | | | |
|--|--|------------------------------------|
| | | Житлові будинки капітальні |
| | | Житлові будинки середньокапітальні |
| | | Житлові будинки некапітальні |
| | | Громадські будівлі |
| | | Фундаменти |
| | | ГРП, ГГРШ |
| | | Трансформаторна підстанція |
| | | Вулиці та дороги |
| | | ВЛЕП |
| | | Газопровід високого тиску |
| | | Газопровід середнього тиску |
| | | Газопровід низького тиску |
| | | Охоронні зони |
| | | Територія затоплення |
| | | Ставки |
| | | Річки, струмки, канали |

						Замовлення № 48 / 19 - 04 - 2019р. АБ			
						Замовник: <u>Товмачицька сільська рада</u>			
Зм.	Кільк.	Арк.	№ док.	Підпис	Дата	Детальний план території по вул. Берегова в с. Товмачик Коломийського району Івано-Франківської області	Стадія	Аркуш	Аркушів
							МБД	2	6
Розробив		М.Семенюк				Схема розташування території у планувальній структурі населеного пункту та поперечни профіль вулиці М 1:2000 та М 1 : 200	ДП"РГАПВБ Коломийської РДА" м.Коломия, вул. Франка 40		
Перевірів		М.Максимчук							
Н.контр.		С.Костюк							