



Інв. №	Підпис і дата	Зам. інв. №	Погоджено	
			Розробив	М.Семенюк
Інв. №	Підпис і дата	Зам. інв. №	Перевірів	
			М.Максимчук	

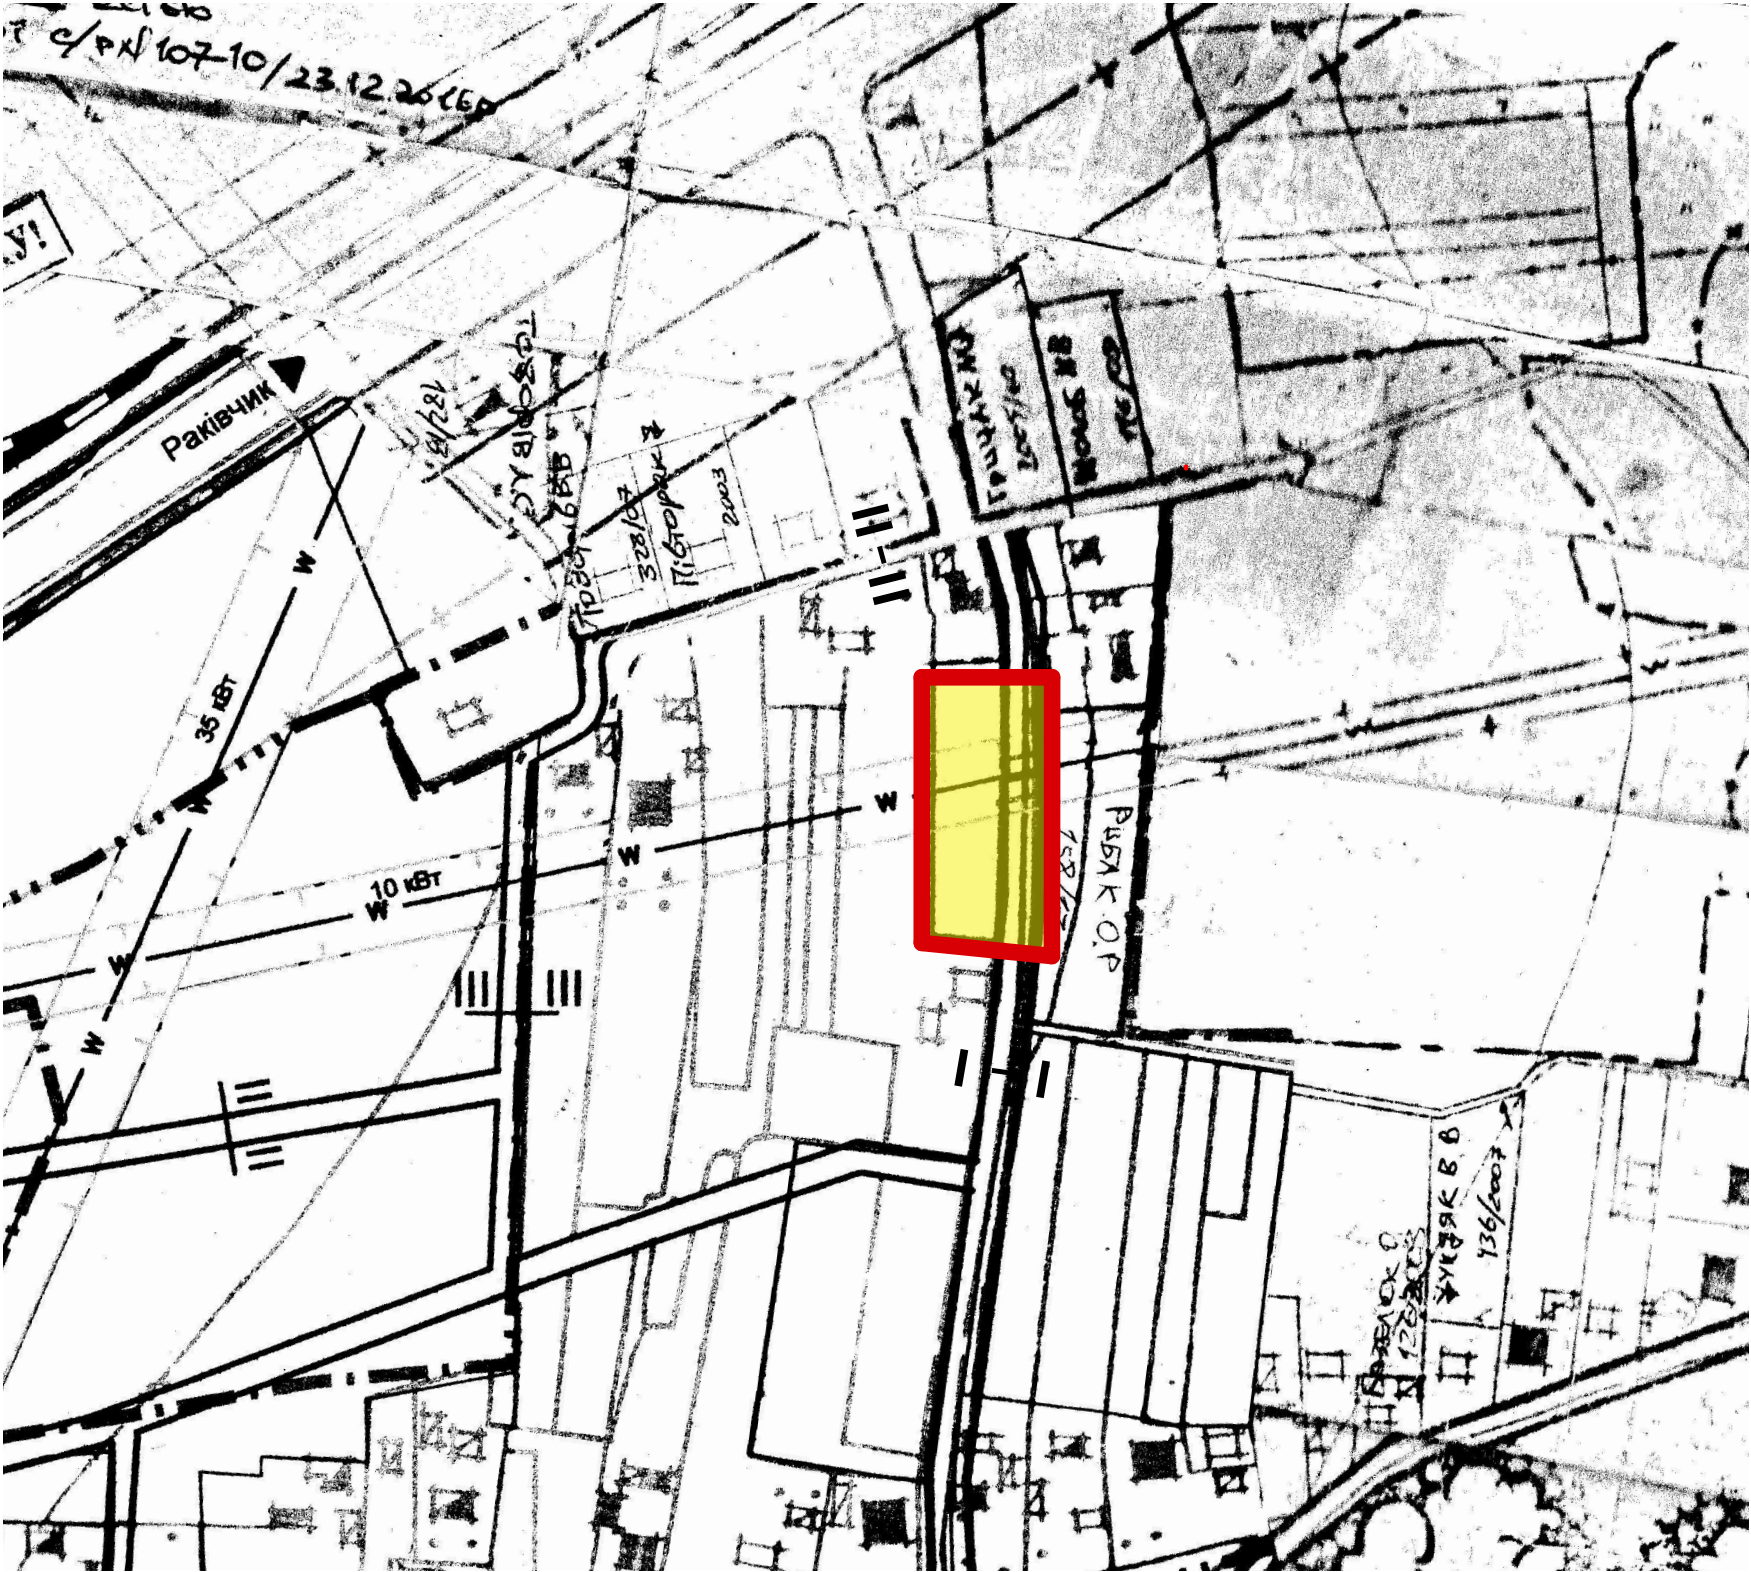

Поперечний профіль вулиці
М 1:200

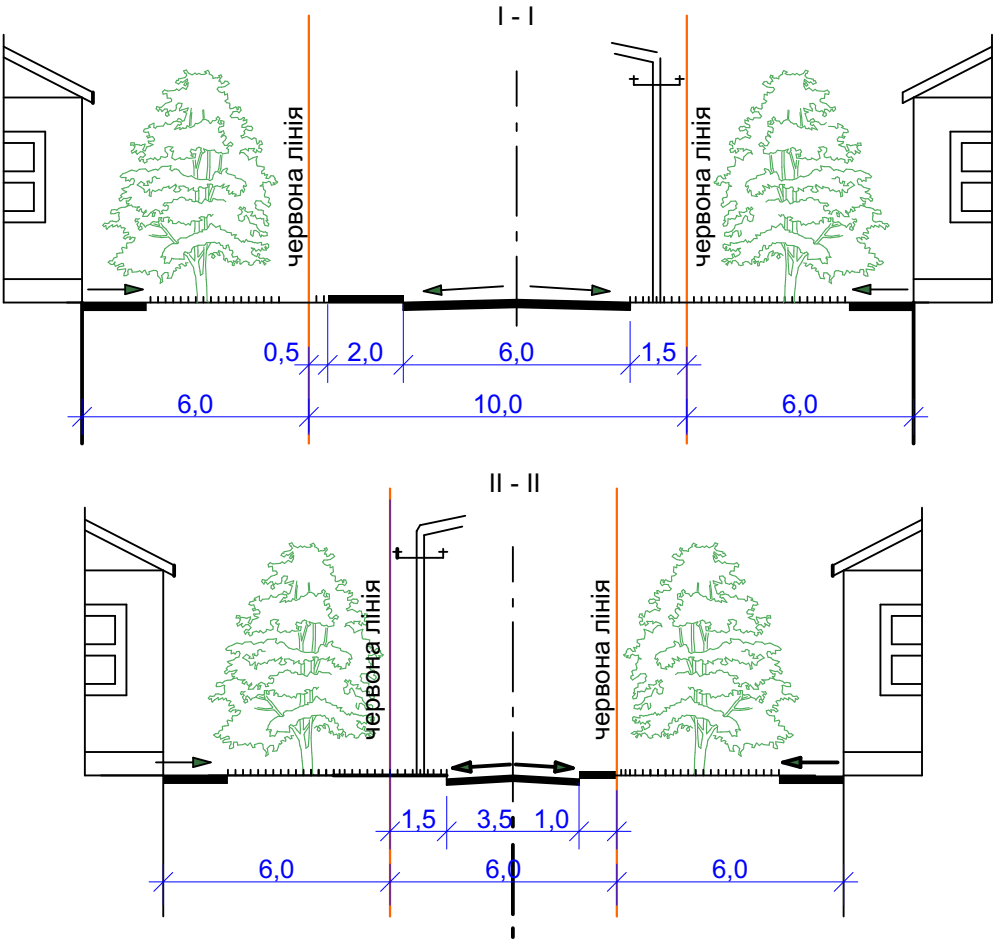

УМОВНІ ПОЗНАЧЕННЯ

існуючі		проектні	
Житлові будинки капітальні		Житлові будинки середньокапітальні	
Громадські будівлі капітальні		Громадські будівлі середньокапітальні	
Житлові будинки некапітальні		Громадські будівлі некапітальні	
Громадські будівлі		Громадські будівлі	
Фундаменти		Фундаменти	
ГРП, ГГРШ		ГРП, ГГРШ	
Трансформаторна підстанція		Трансформаторна підстанція	
Вулиці та дороги		Вулиці та дороги	
ВЛЕП		Газопровід високого тиску	
Газопровід середнього тиску		Газопровід низького тиску	
Охоронні зони		Територія затоплення	
Ставки		Річки, струмки, канали	

Замовлення № 223 / 20 - 11 - 2018р. АБ					
Замовник: Товмачицька сільська рада					
Зм.	Кільк.	Арк.	№ док.	Підпис	Дата
ГАП		О.Костюк			
Розробив		М.Семенюк			
Перевірів		О.Волянська			
Н.контр.		С.Костюк			
Детальний план території по вул. Лугова в с. Товмачик Коломийського району Івано-Франківської області				Стадія	Аркуш
Схема розташування території у планувальній структурі населеного пункту М 1:2000				МБД	2
				ДП"РГАППВБ Коломийської РДА" м.Коломия, вул. Франка 40	
				Аркушів	4