



УКРАЇНА
КОЛОМІЙСЬКА МІСЬКА РАДА
Виконавчий комітет
Р І Ш Е Н Н Я

від «__» _____ 2022 р.

м. Коломия

№ _____

**Про затвердження схем
розміщення об'єктів виїзної
торгівлі під час проведення
ярмарку «Коломийське літо
- 2022»**

Відповідно до п. 2 рішення виконавчого комітету Коломийської міської ради від 21.03.2022р. №83 «Про організацію ярмарку «Коломийське літо - 2022» та керуючись Законом України “Про місцеве самоврядування в Україні”, виконавчий комітет міської ради

вирішив:

1. Затвердити схеми розміщення об'єктів виїзної торгівлі під час проведення ярмарку «Коломийське літо – 2022» (додається).

2. Контроль за виконання рішення покласти на заступника міського голови Сергія ПРОСКУРНЯКА.

Міський голова

Богдан СТАНІСЛАВСЬКИЙ

ЗАТВЕРДЖЕНО
рішення виконавчого комітету
міської ради
від «__» __.2021 № _____

**Схеми розміщення об'єктів виїзної торгівлі під час проведення ярмарку
«Коломийське літо - 2021»**

СХЕМА №1



СХЕМА №2

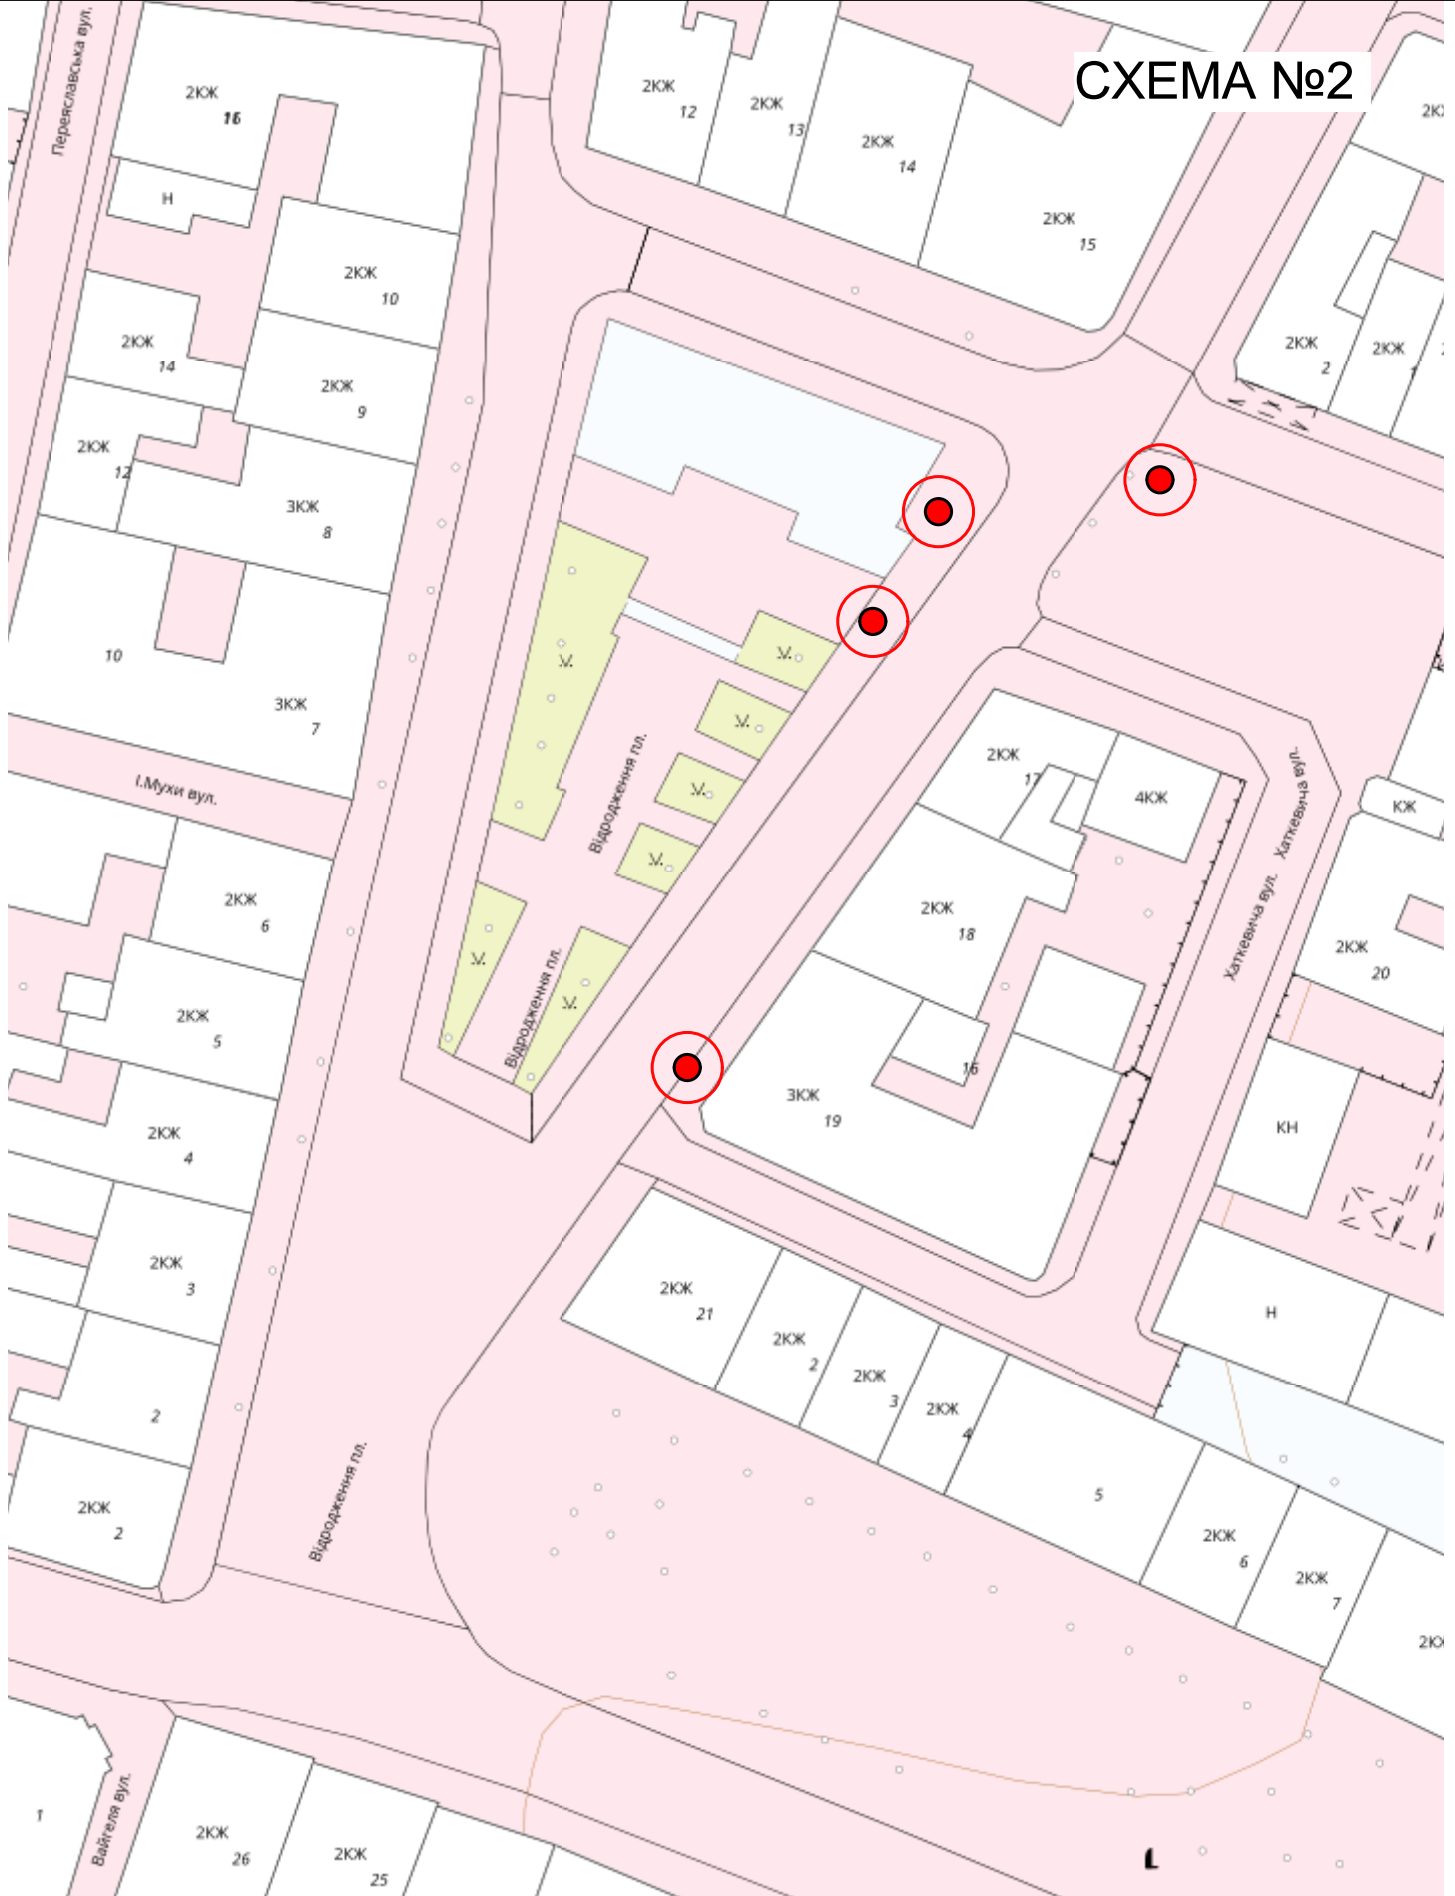
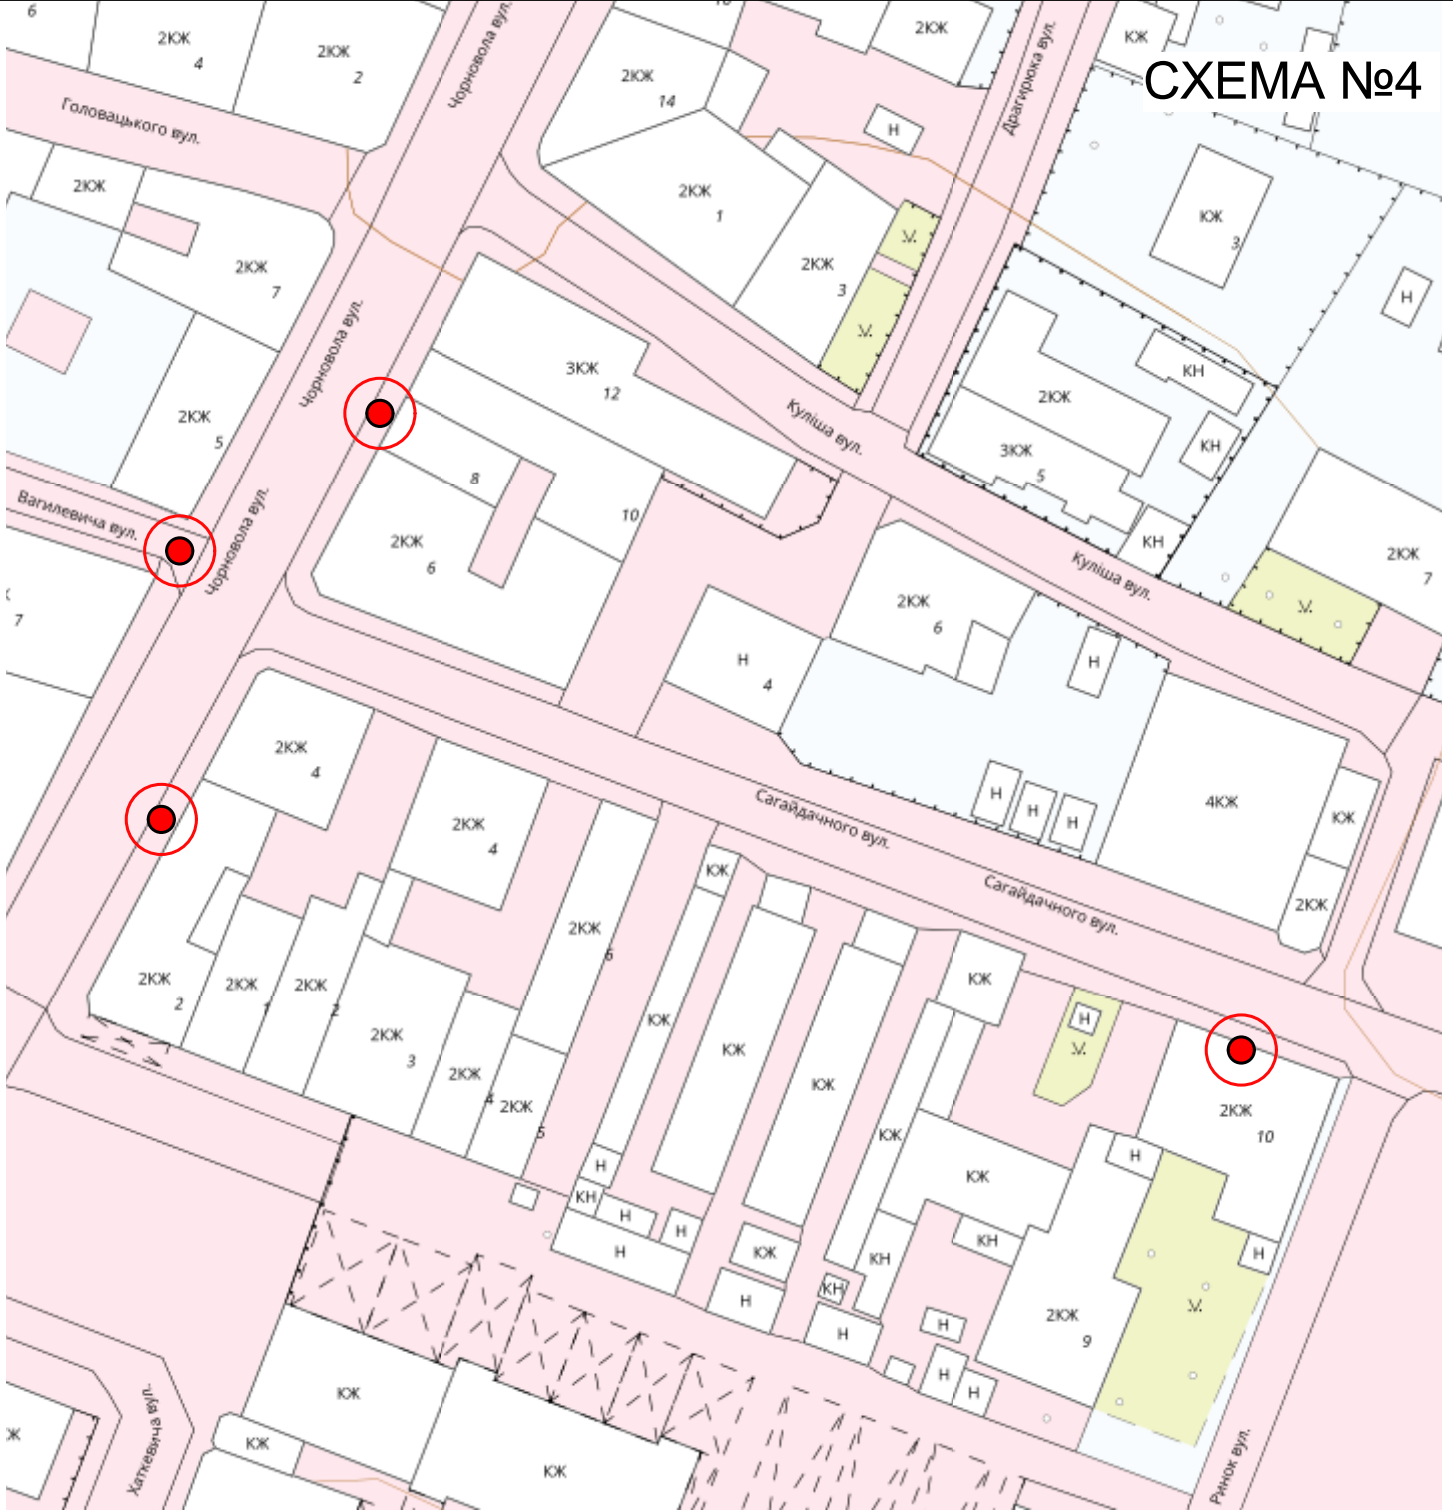
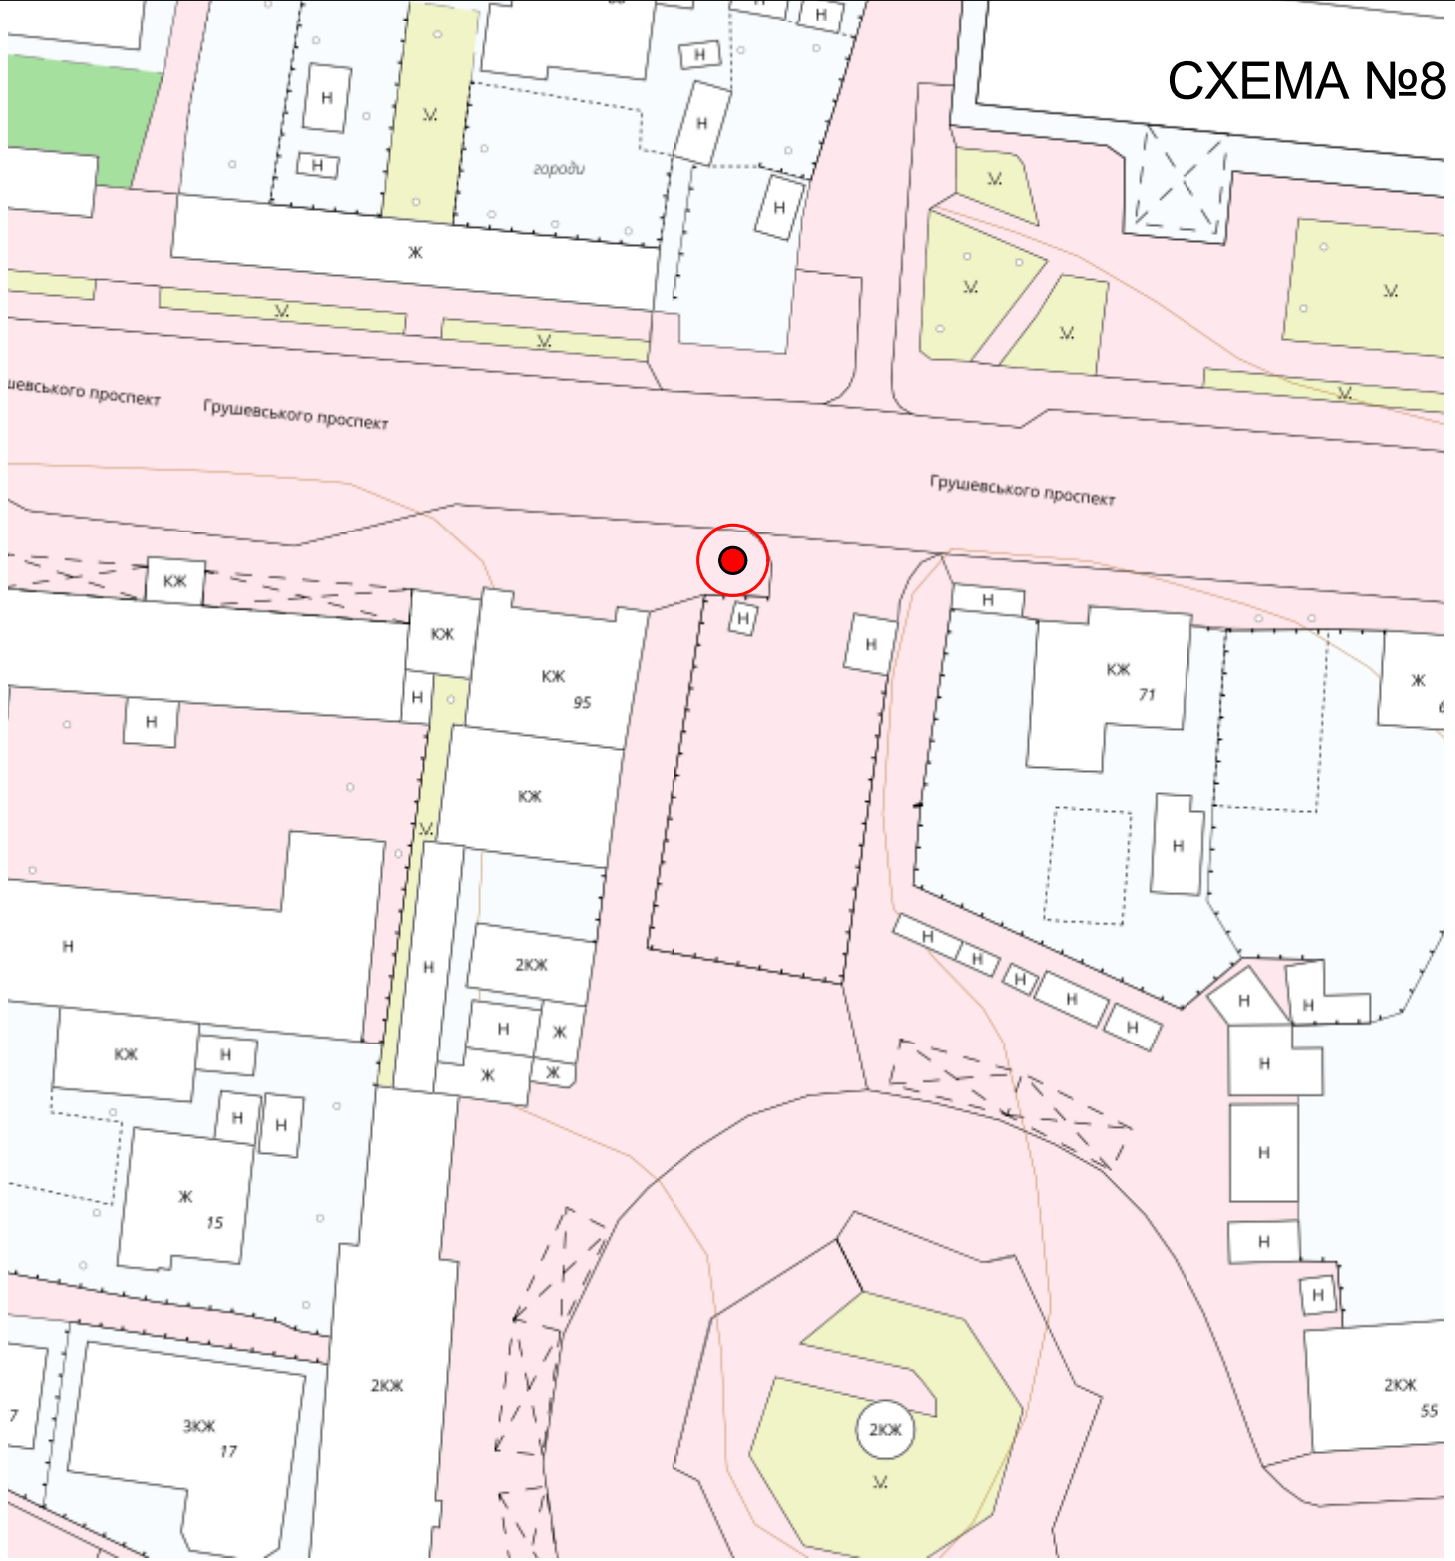


СХЕМА №4









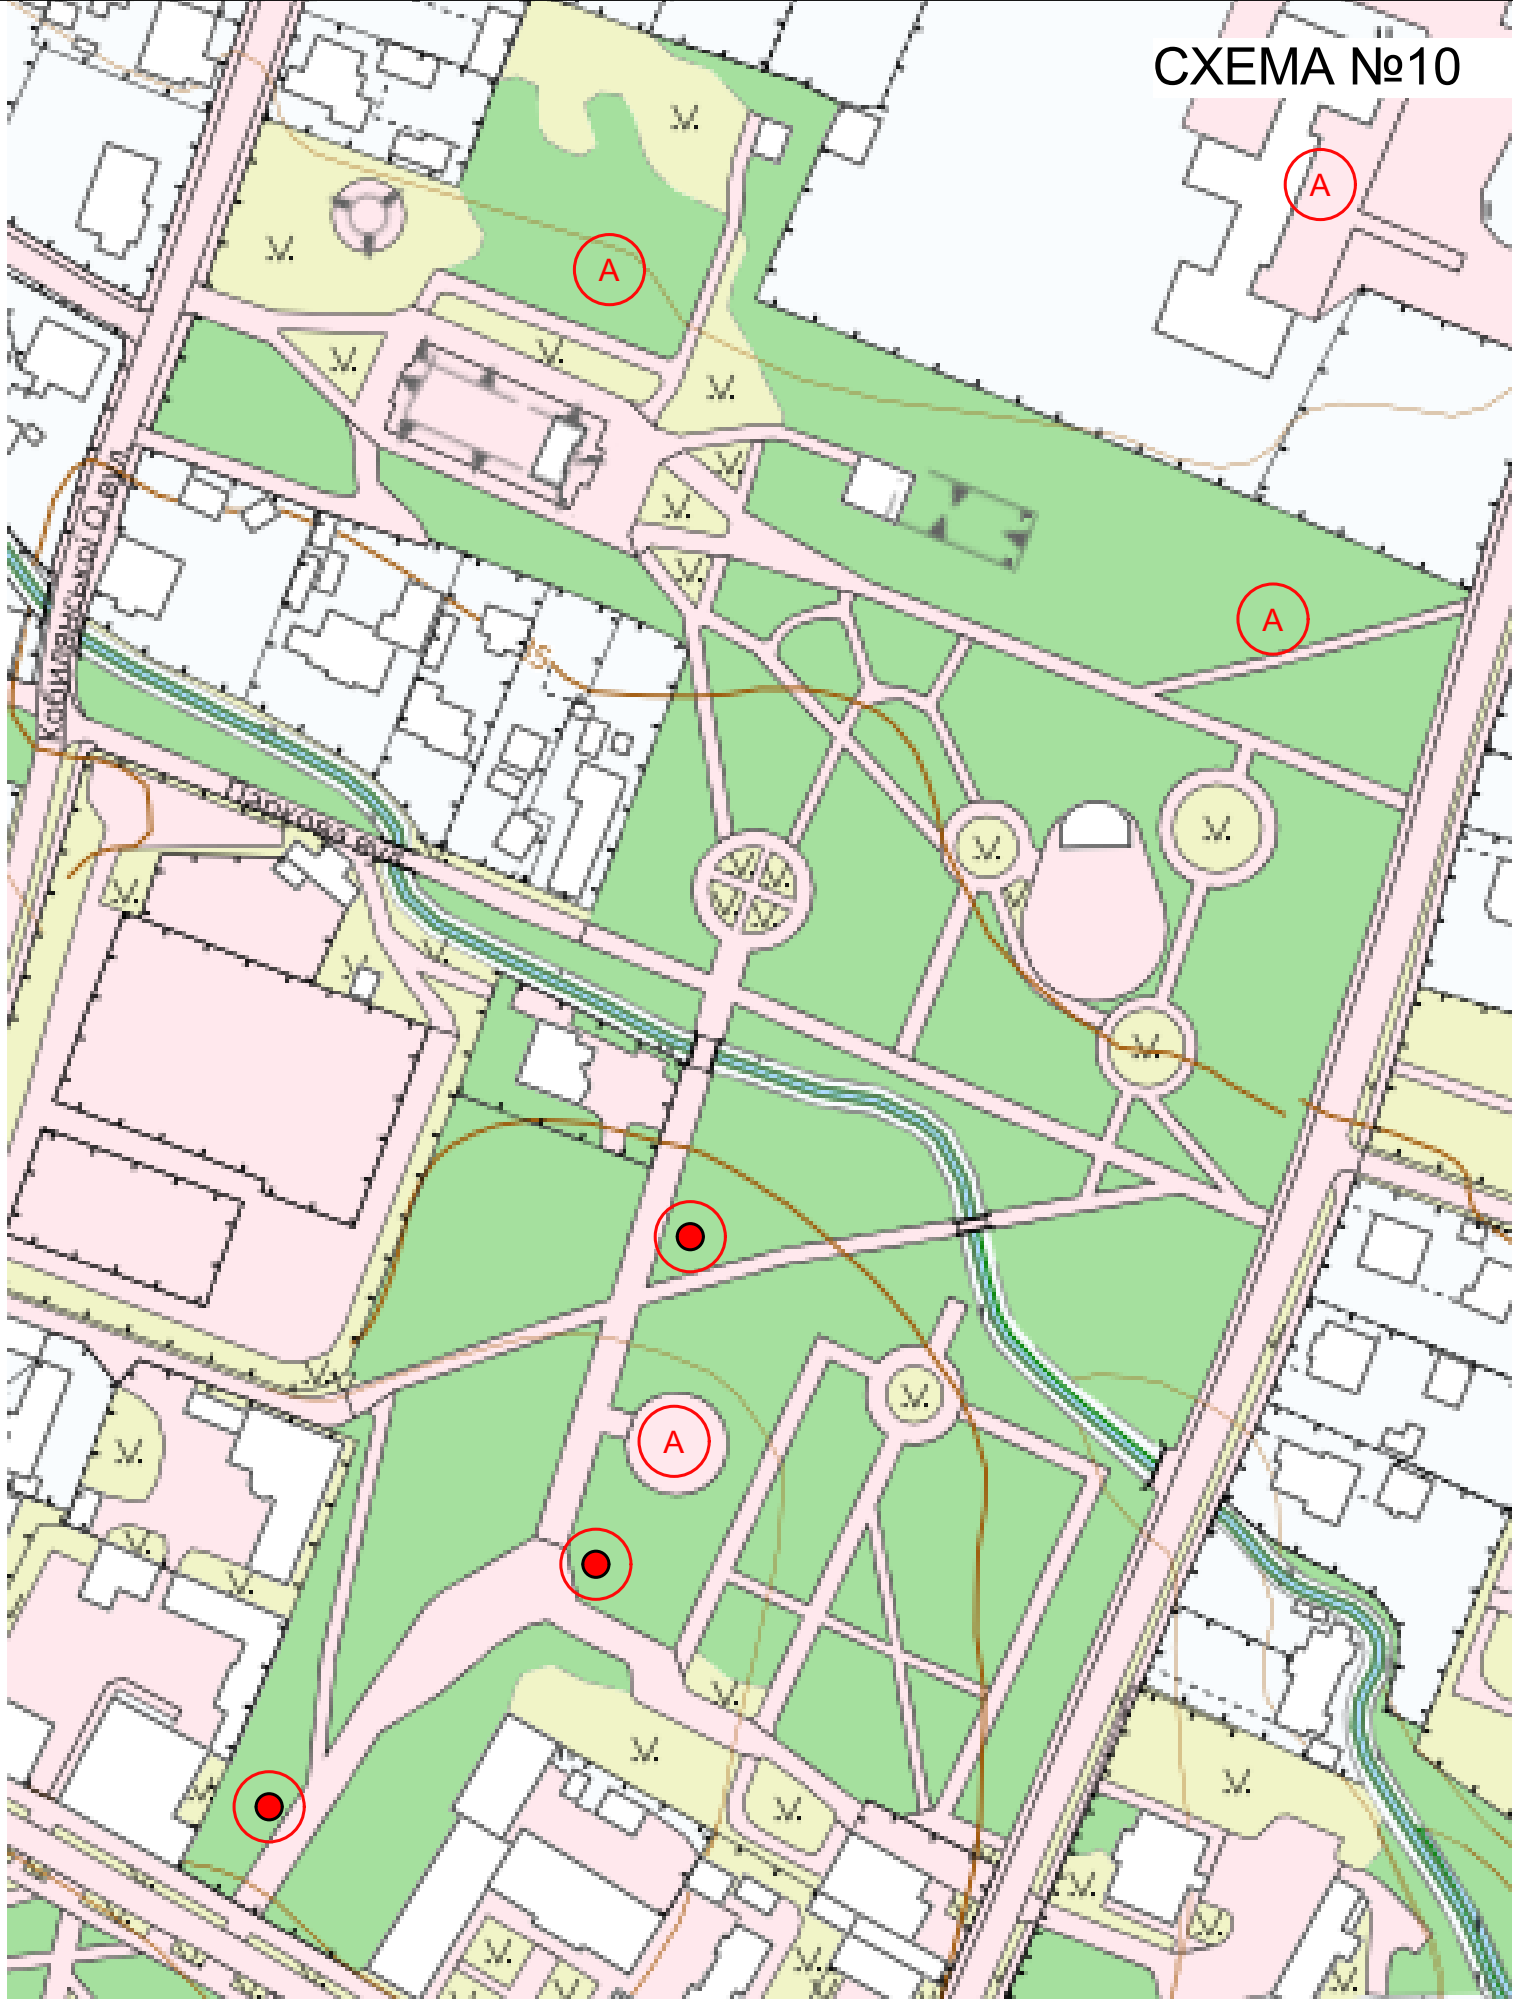




СХЕМА №11

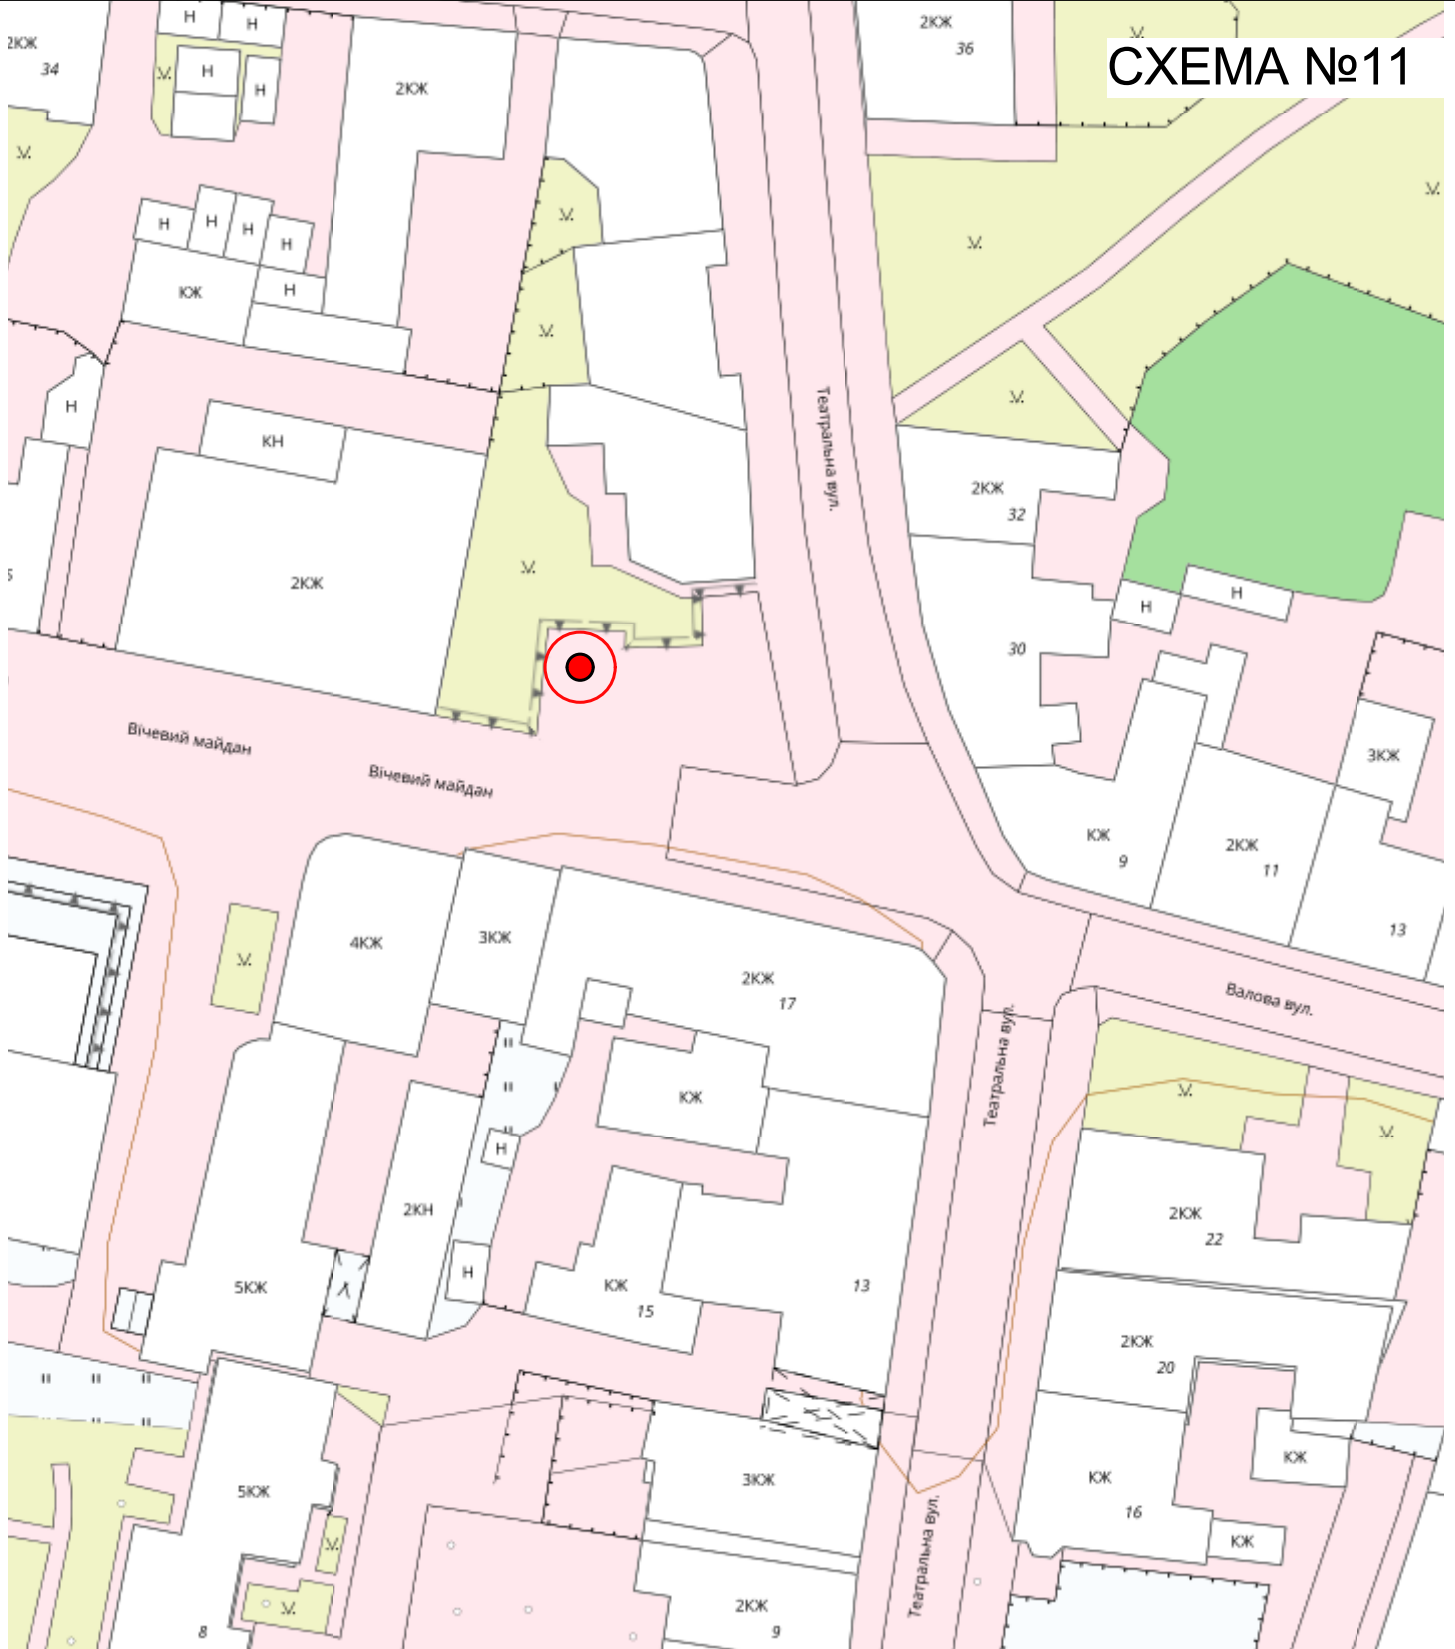

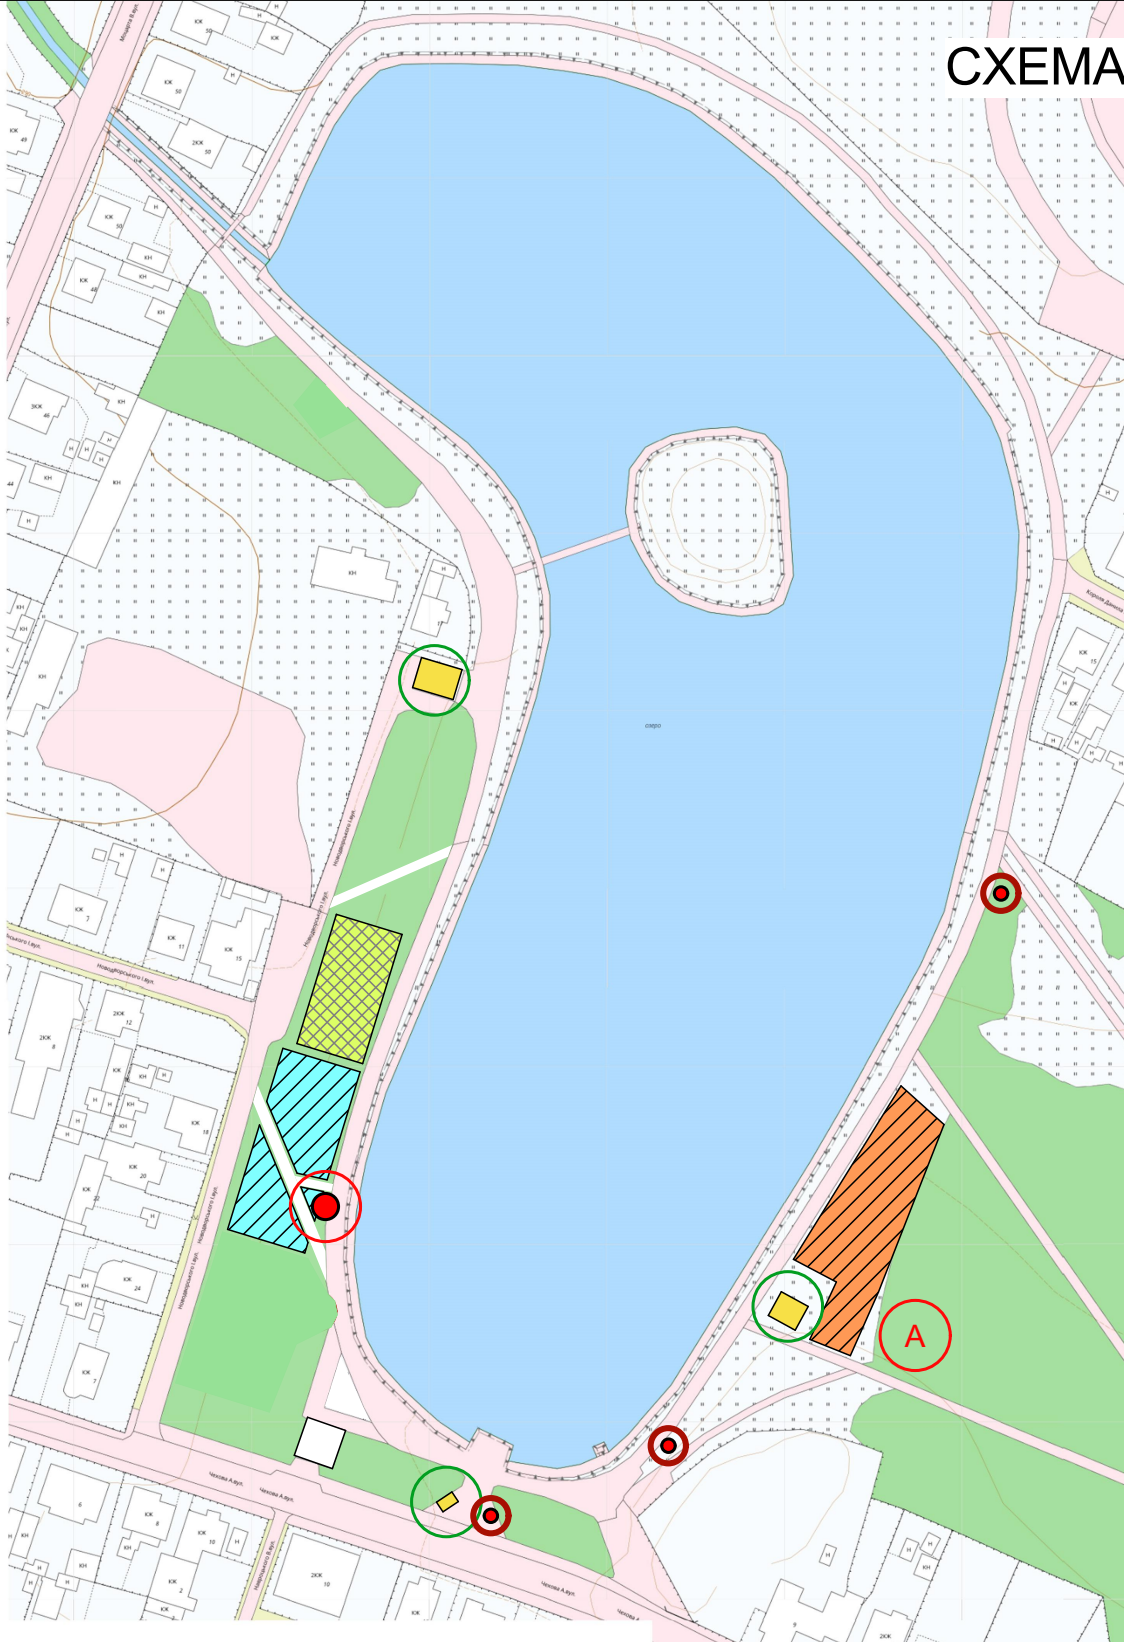


 Місця для виносної торгівлі

 Існуючі тимчасові споруди

 Спортивно-розважальна зона


 Територія атракціонів


 Територія дитячих майданчиків







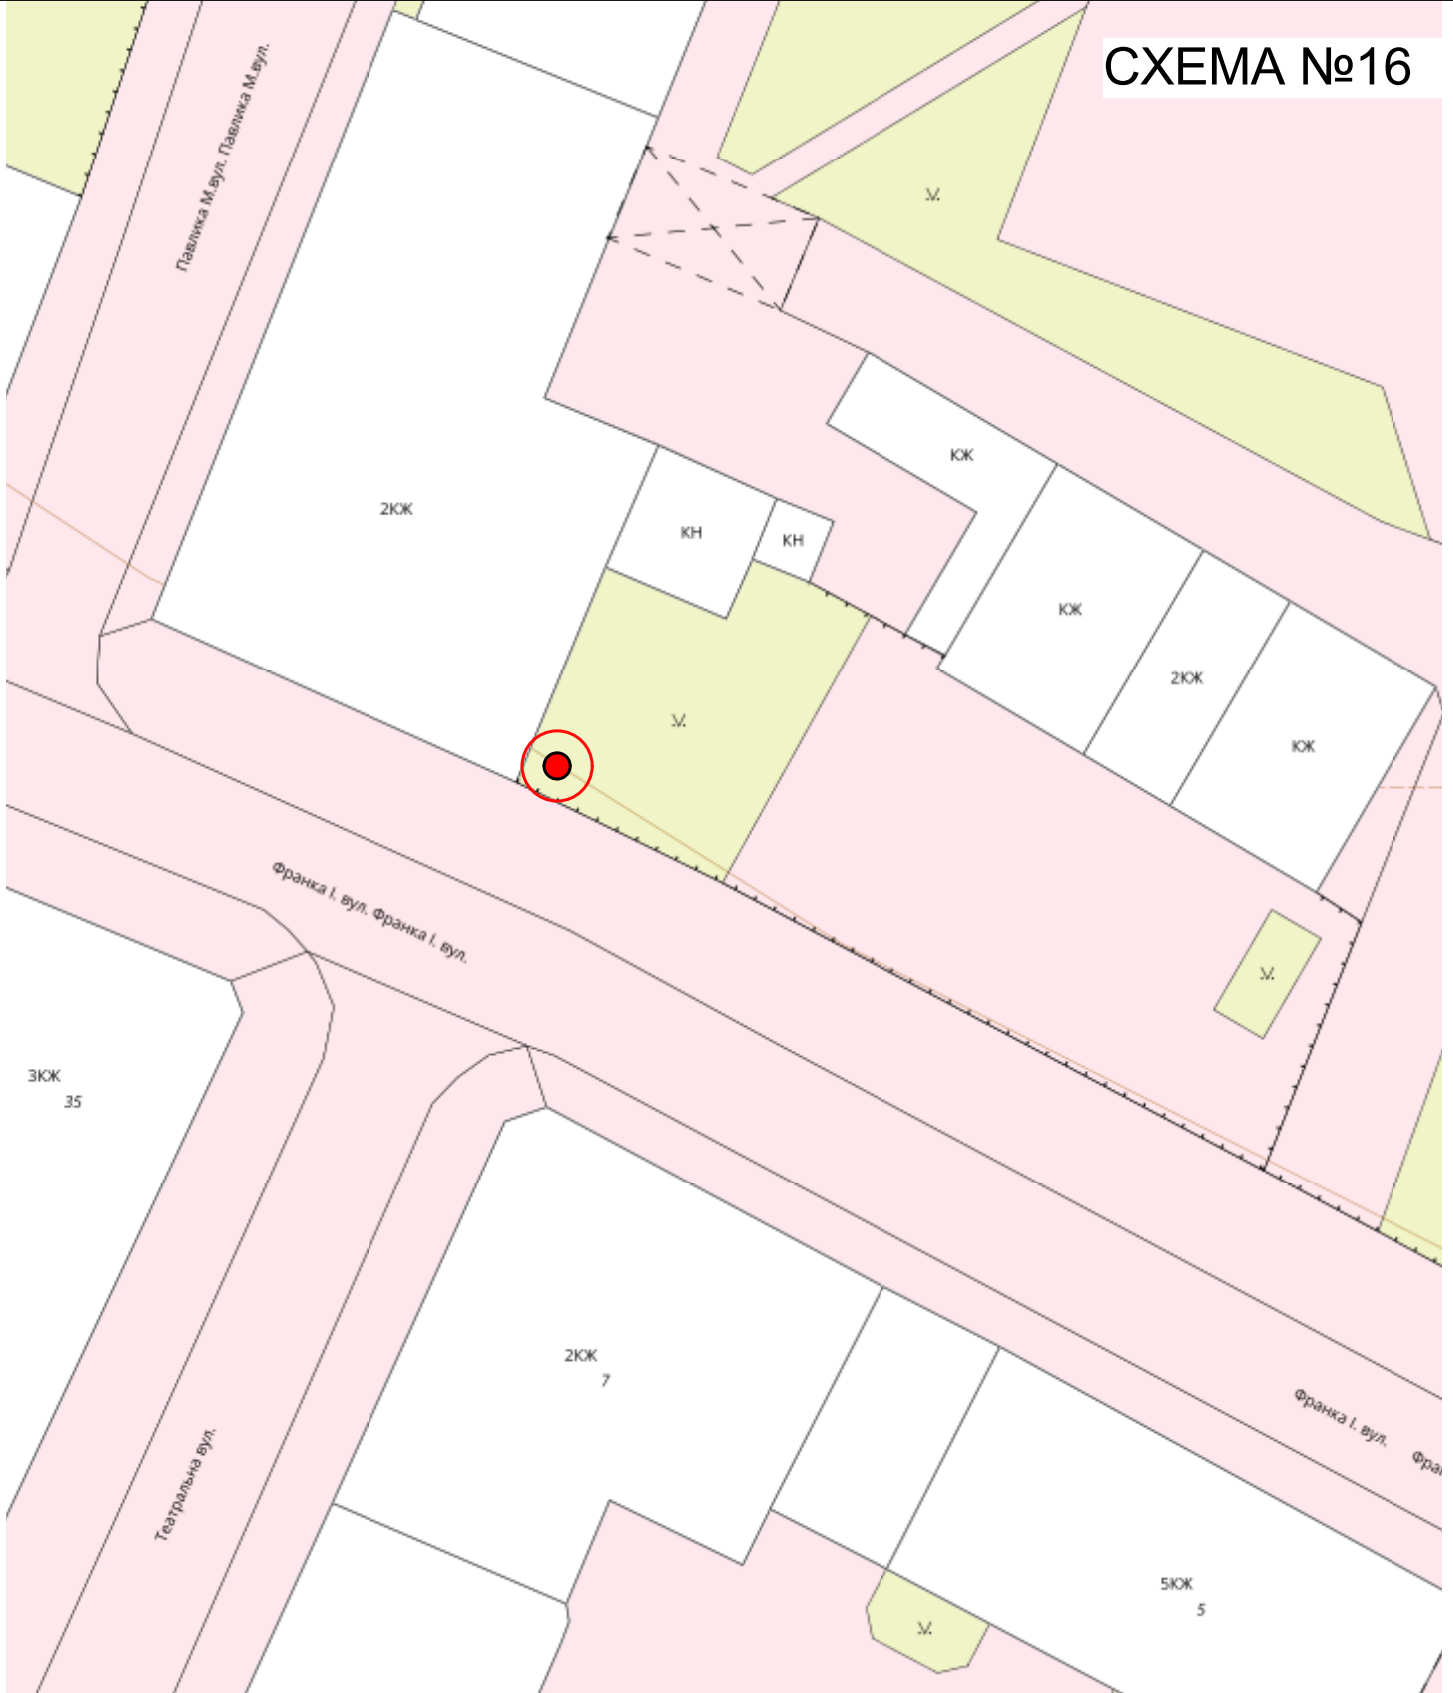

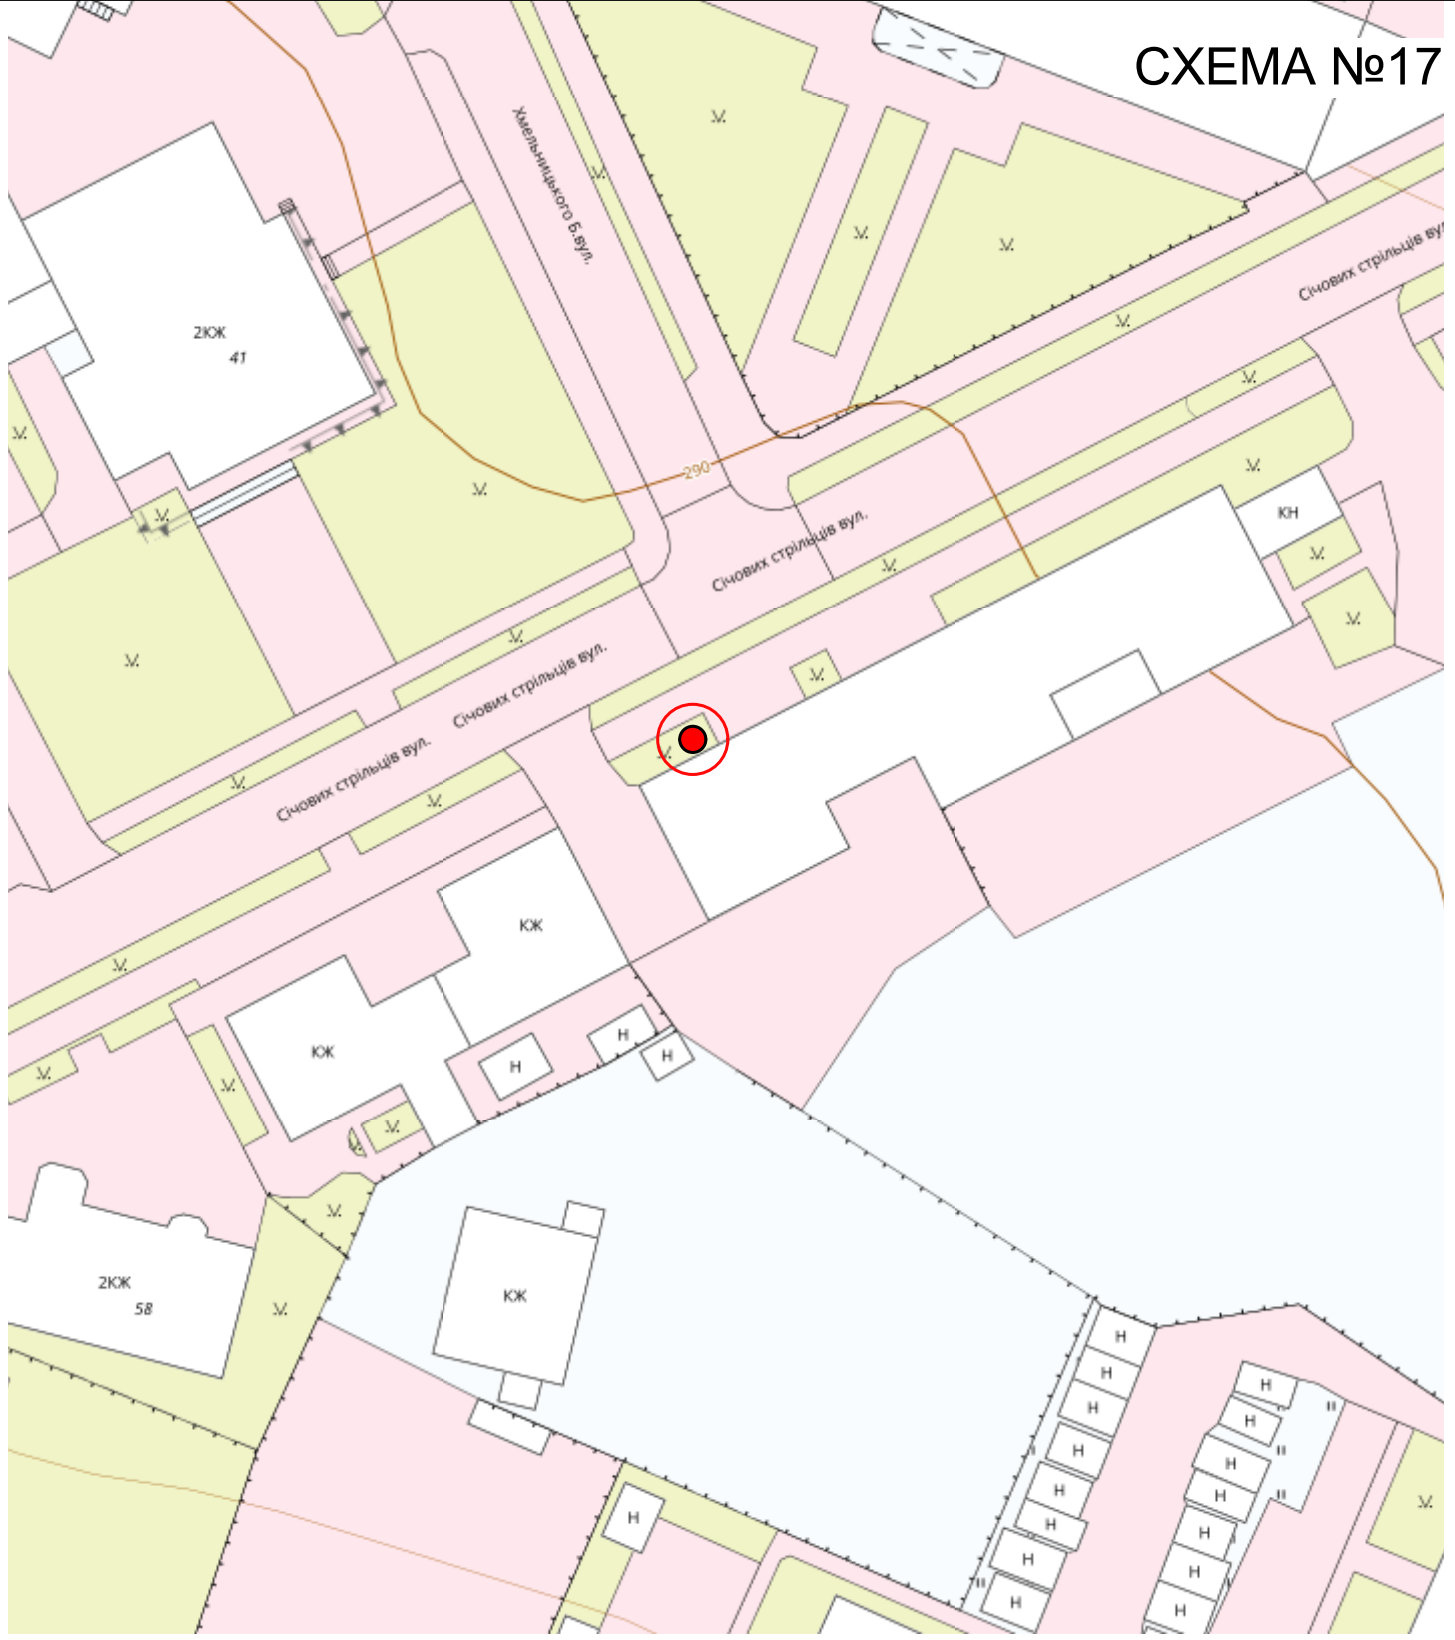



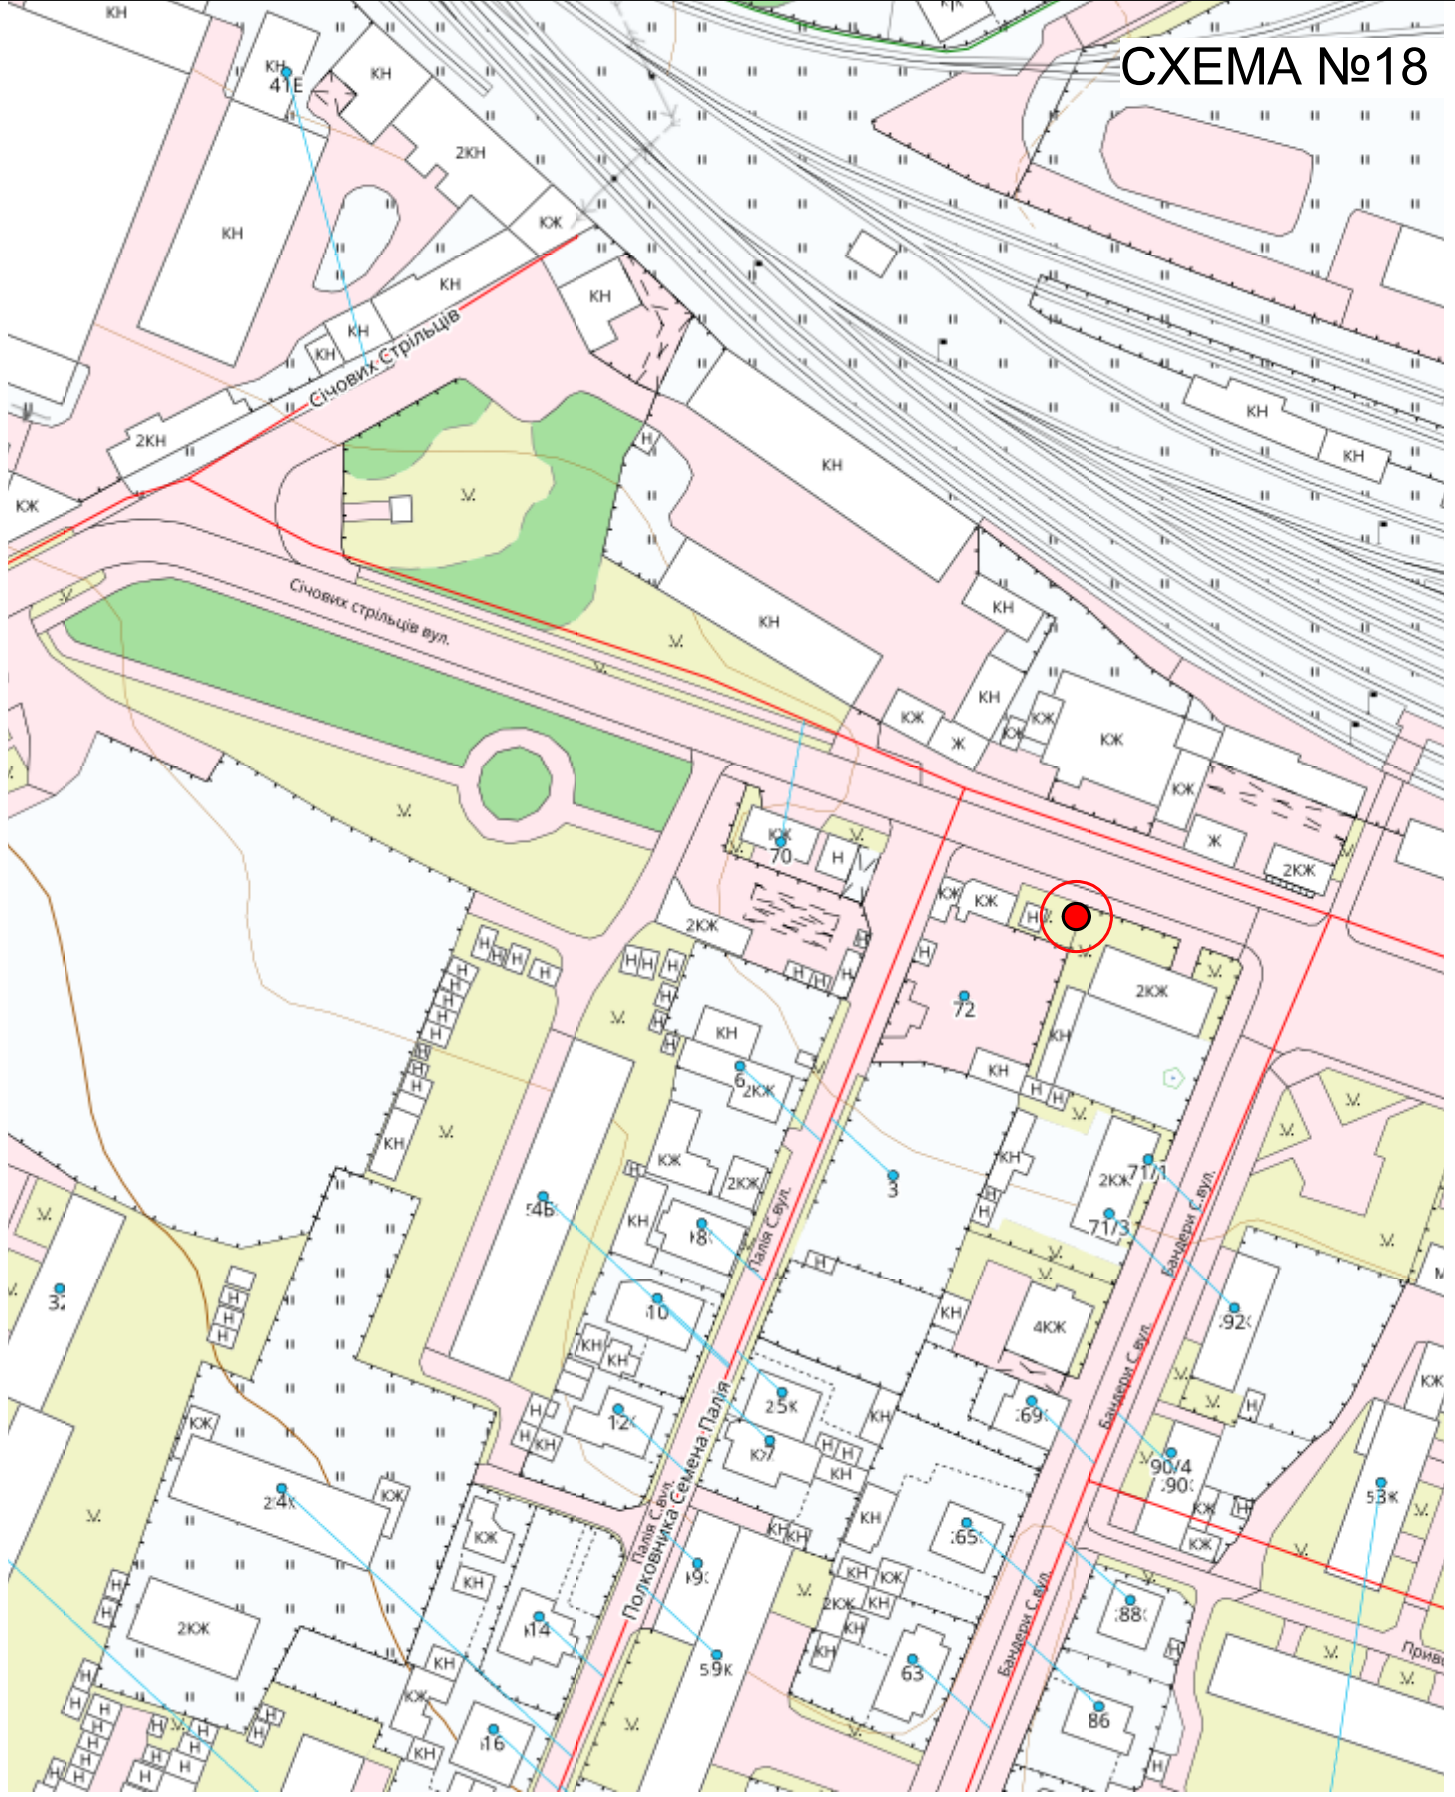


СХЕМА №19



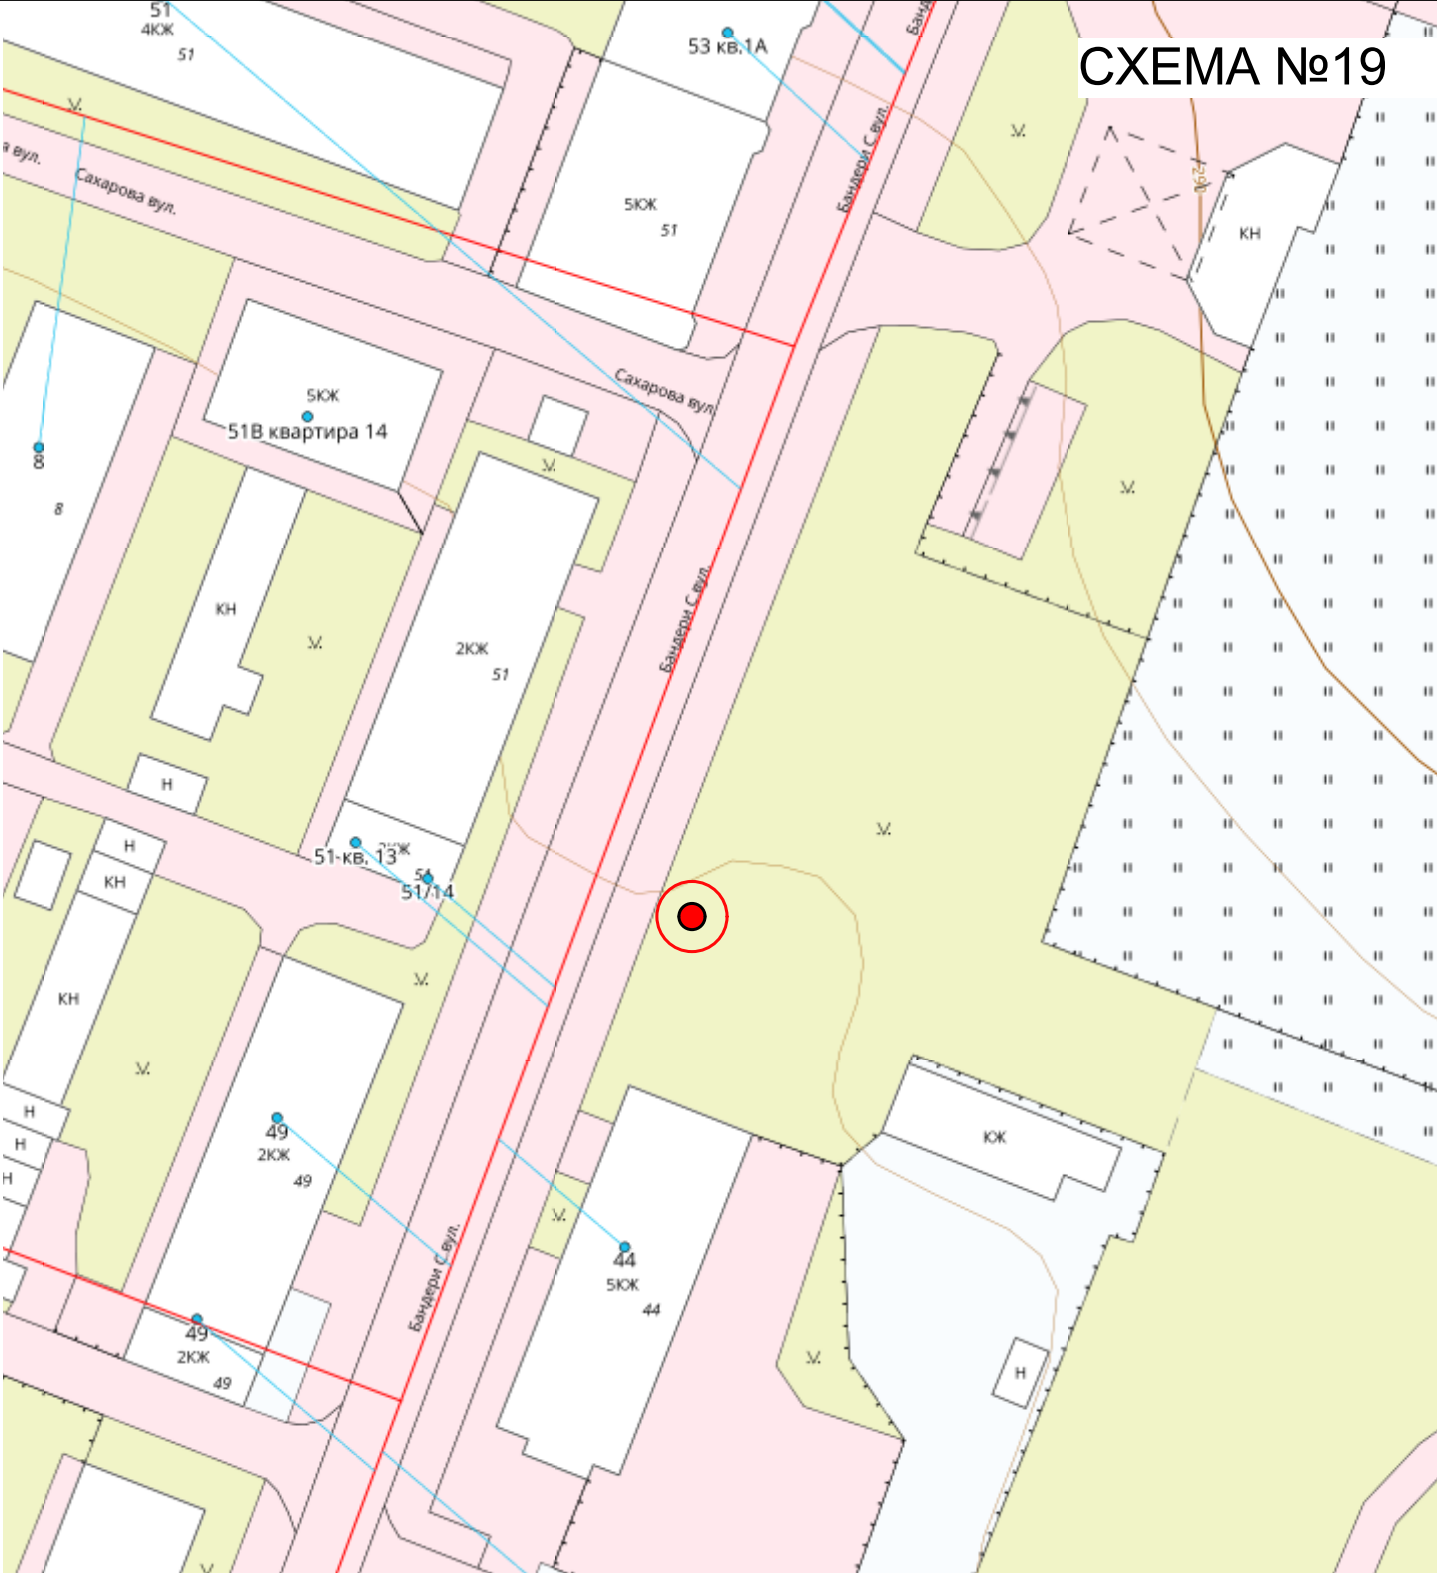

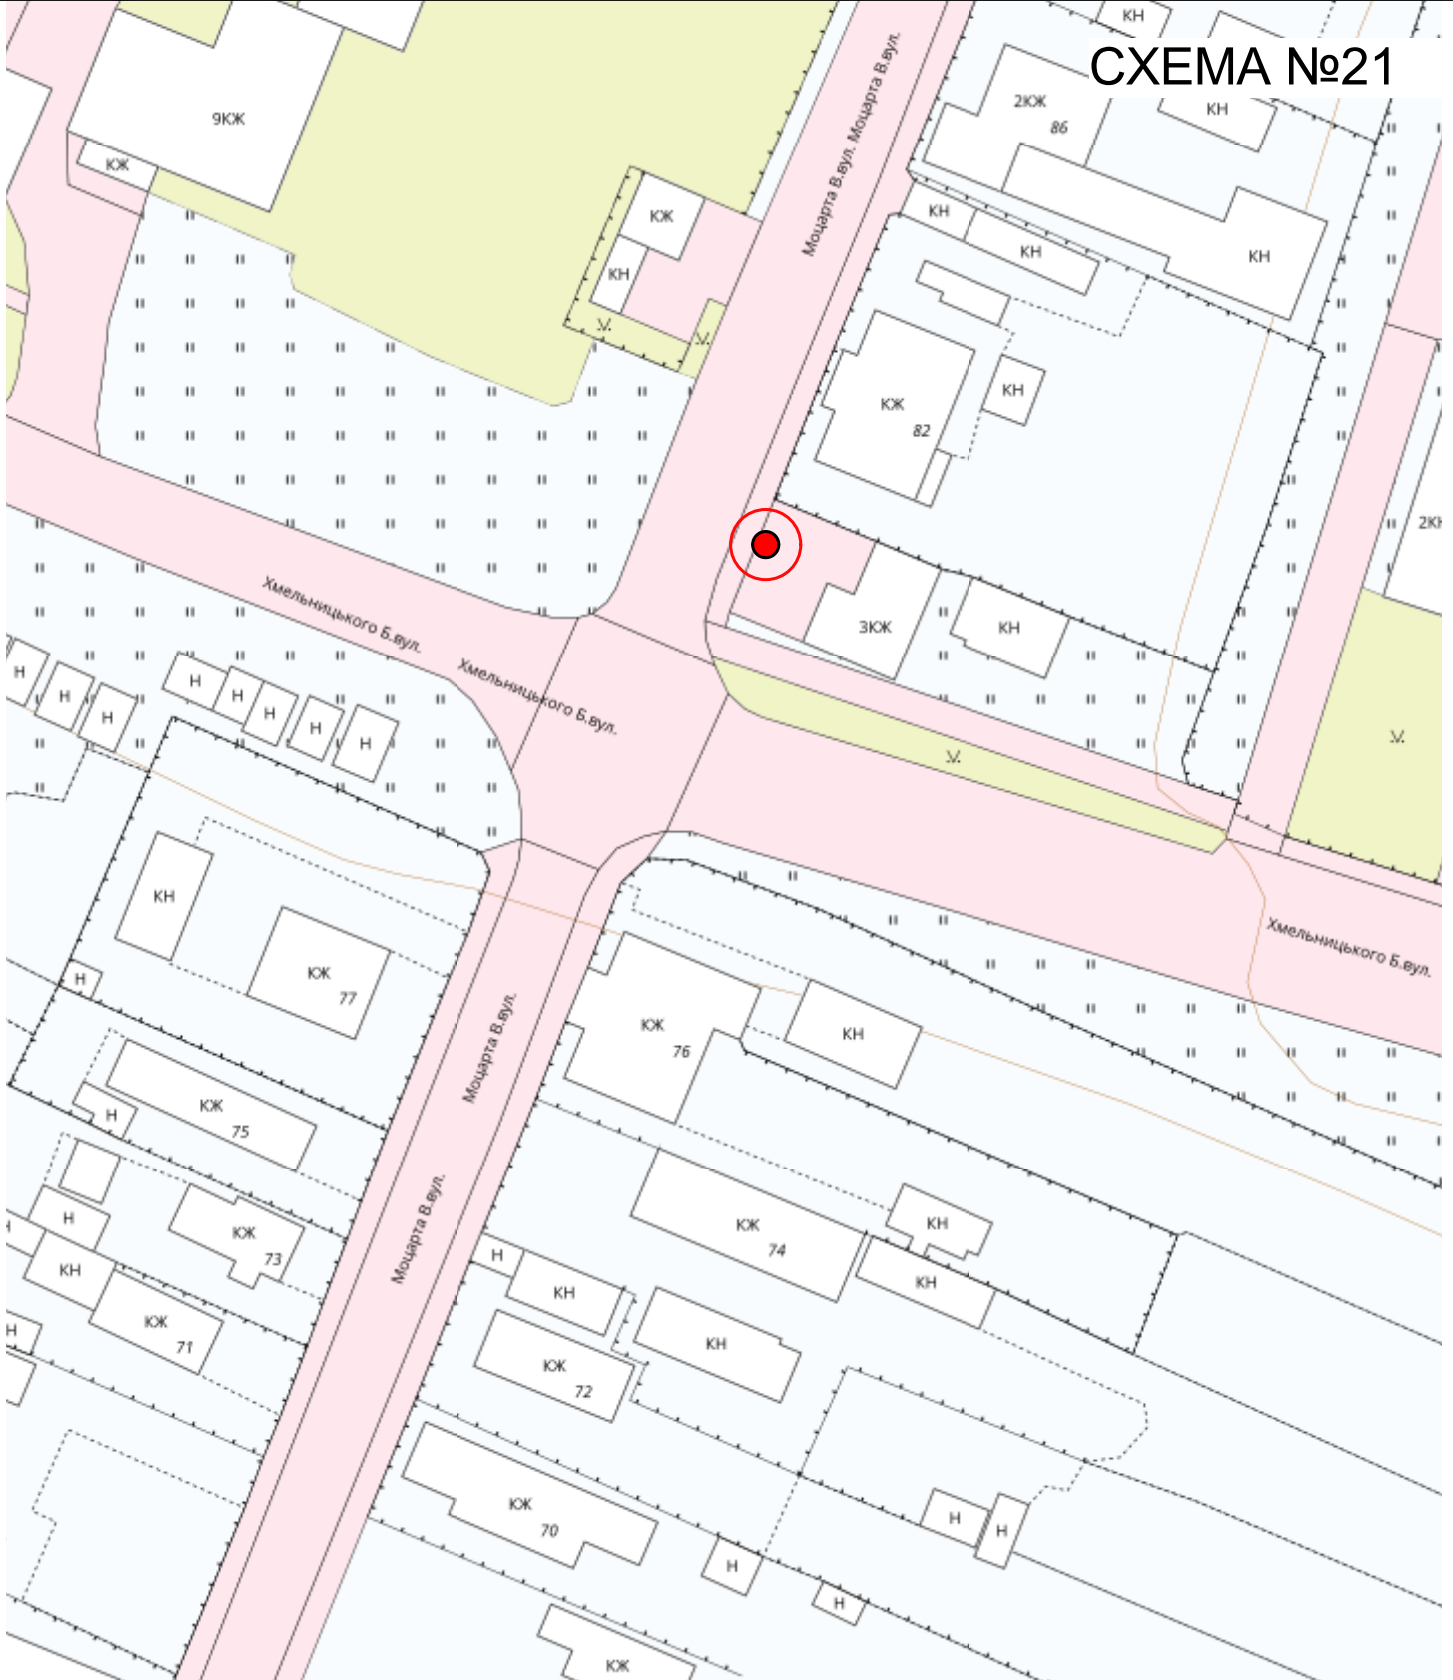

**В.о. начальника
управління містобудування
міської ради**

Андрій ОЛІЙНИК