

| Відомість основних комплектів креслень | | | | | | | | | | |
|---|---------|--|-------|-------|------|--|----------|------------------|-------|---------|
| Позначення | | Найменування | | | | | Примітки | | | |
| ГП | | Генплан і транспорт | | | | | | | | |
| Відомість креслень основного комплексу марки ГП | | | | | | | | | | |
| Аркуш | | Найменування | | | | | Примітка | | | |
| 12 | | Схема розташування території щодо якої вноситься зміни у функціонал | | | | | | | | |
| 13 | | План існуючого використання території, щодо якої вносяться зміни в г | | | | | | | | |
| 14 | | Схема території яка пропонується для внесення змін до генерального п | | | | | | | | |
| ГП-1 | | Відомість загальних даних | | | | | | | | |
| ГП-2 | | Схема розташування території, щодо яких вносяться зміни, у функціона | | | | | | | | |
| ГП-3 | | Схема розташування | | | | | | | | |
| ГП-4 | | Схема розташування території у планувальній структурі населеного пу | | | | | | | | |
| ГП-5 | | План існуючого використання території.Опорний план. Схема плануваль | | | | | | | | |
| ГП-6 | | Проектний план | | | | | | | | |
| ГП-7 | | План існуючого використання території, щодо яких вносяться зміни. Сх | | | | | | | | |
| ГП-8 | | Схема організації руху транспорту і пішоходів М1:500 | | | | | | | | |
| Відомість документів,на які є посилання, і тих що додаються | | | | | | | | | | |
| Позначення | | Найменування | | | | | Примітки | | | |
| ДБН Б.2.2-12:2019 | | Планування і забудова територій | | | | | | | | |
| ДБН Б.1.1-14:2012 | | Склад та зміст детального плану території | | | | | | | | |
| <p>Технічні рішення, які прийняті в робочих кресленнях, відповідають вимогам екологічних, санітарно гігієнічних, протипожежних та інших норм і правил, і забезпечують безпечну для життя та здоров'я людей експлуатацію об'єкта при дотриманні заходів, що передбачені робочими кресленнями</p> <p>Головний архітектор проекту Лисаківський П.О.</p> | | | | | | | | | | |
| | | | | | | _____ - _____ ГП | | | | |
| | | | | | | Розроблення детального плану території земельної ділянки площею 0,3418 га. (кадастровий номер 2623286001:02:001:0034) для будівництва сервісного центру з продажу автозагачастин, обслуговування автомобілів та будівель торгівлі в с.Раківчик Коломийської міської ради | | | | |
| Изм. | Коп.уч. | Лист | №Док. | Подп. | Дата | | | Стадія | Аркуш | Аркушів |
| Архітектор | | Розгон | | | | Замовник: | | ДПТ | ГП-1 | |
| | | | | | | | | | | |
| ГАП | | Лисаківський | | | | Відомість загальних даних | | ДНРУ | | |
| Н.контр. | | Лисаківський | | | | | | Івано-Франківськ | | |
| | | | | | | | | 2021 р. | | |

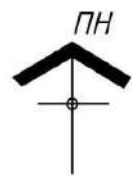


Схема розташування території у планувальній структурі населеного пункту
М 1:2 000



| | | | | | | | | |
|------------|--------------|-------|-------|-------|------|--|-------------------------------------|-------|
| | | | | | | _____ - _____ ГП | | |
| | | | | | | Розроблення детального плану території земельної ділянки площею 0,3418 га. (кадастровий номер 2623286001:02:001:0034) для будівництва сервісного центру з продажу автозапчастин, обслуговування автомобілів та будівель торгівлі в с.Раківчик Коломийської міської ради | | |
| Зм. | Кіл.уч. | Аркуш | №Док. | Підп. | Дата | | Стадія | Аркуш |
| Архітектор | Розгон | | | | | Замовники: Коломийська міська рада | ДПТ | 2 |
| ГАП | Лисаківський | | | | | | Аркушів | 11 |
| Н.контр. | Лисаківський | | | | | Схема розташування території, щодо яких вносяться зміни, у функціонально-планувальній структурі населеного пункту М 1:2 000 | ДНРУ Івано-Франківськ 2021 р. | |
| | | | | | | | | |





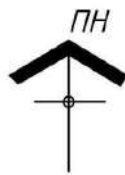


Схема розташування території, щодо яких вносяться
зміни, у функціонально-планувальній структурі населеного пункту М 1:2 000

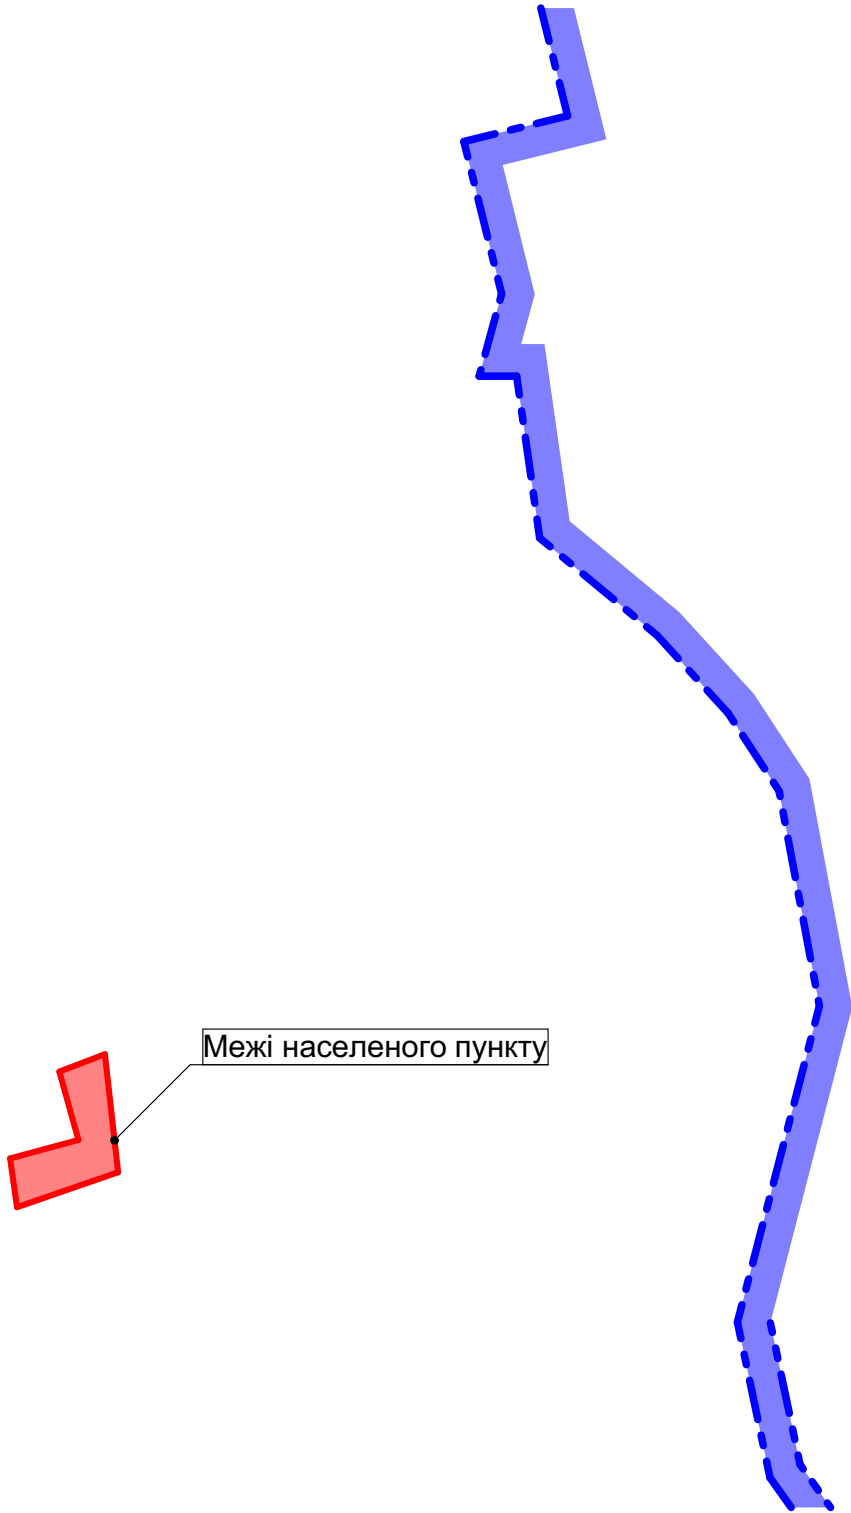

| | | | | | | | | |
|------------|--------------|-------|-------|-------|------|--|-------------------------------------|-------|
| | | | | | | _____ - _____ ГП | | |
| | | | | | | Розроблення детального плану території земельної ділянки площею 0,3418 га. (кадастровий номер 2623286001:02:001:0034) для будівництва сервісного центру з продажу автозапчастин, обслуговування автомобілів та будівель торгівлі в с.Раківчик Коломийської міської ради | | |
| Зм. | Кіл.уч. | Аркуш | №Док. | Підп. | Дата | Замовники: Коломийська міська рада | Стадія | Аркуш |
| Архітектор | Розгон | | | | | | ДПТ | 4 |
| | | | | | | | | 11 |
| ГАП | Лисаківський | | | | | Схема розташування території у планувальній структурі населеного пункту М 1:2 000 | ДНРУ Івано-Франківськ 2021 р. | |
| Н.контр. | Лисаківський | | | | | | | |
| | | | | | | | | |

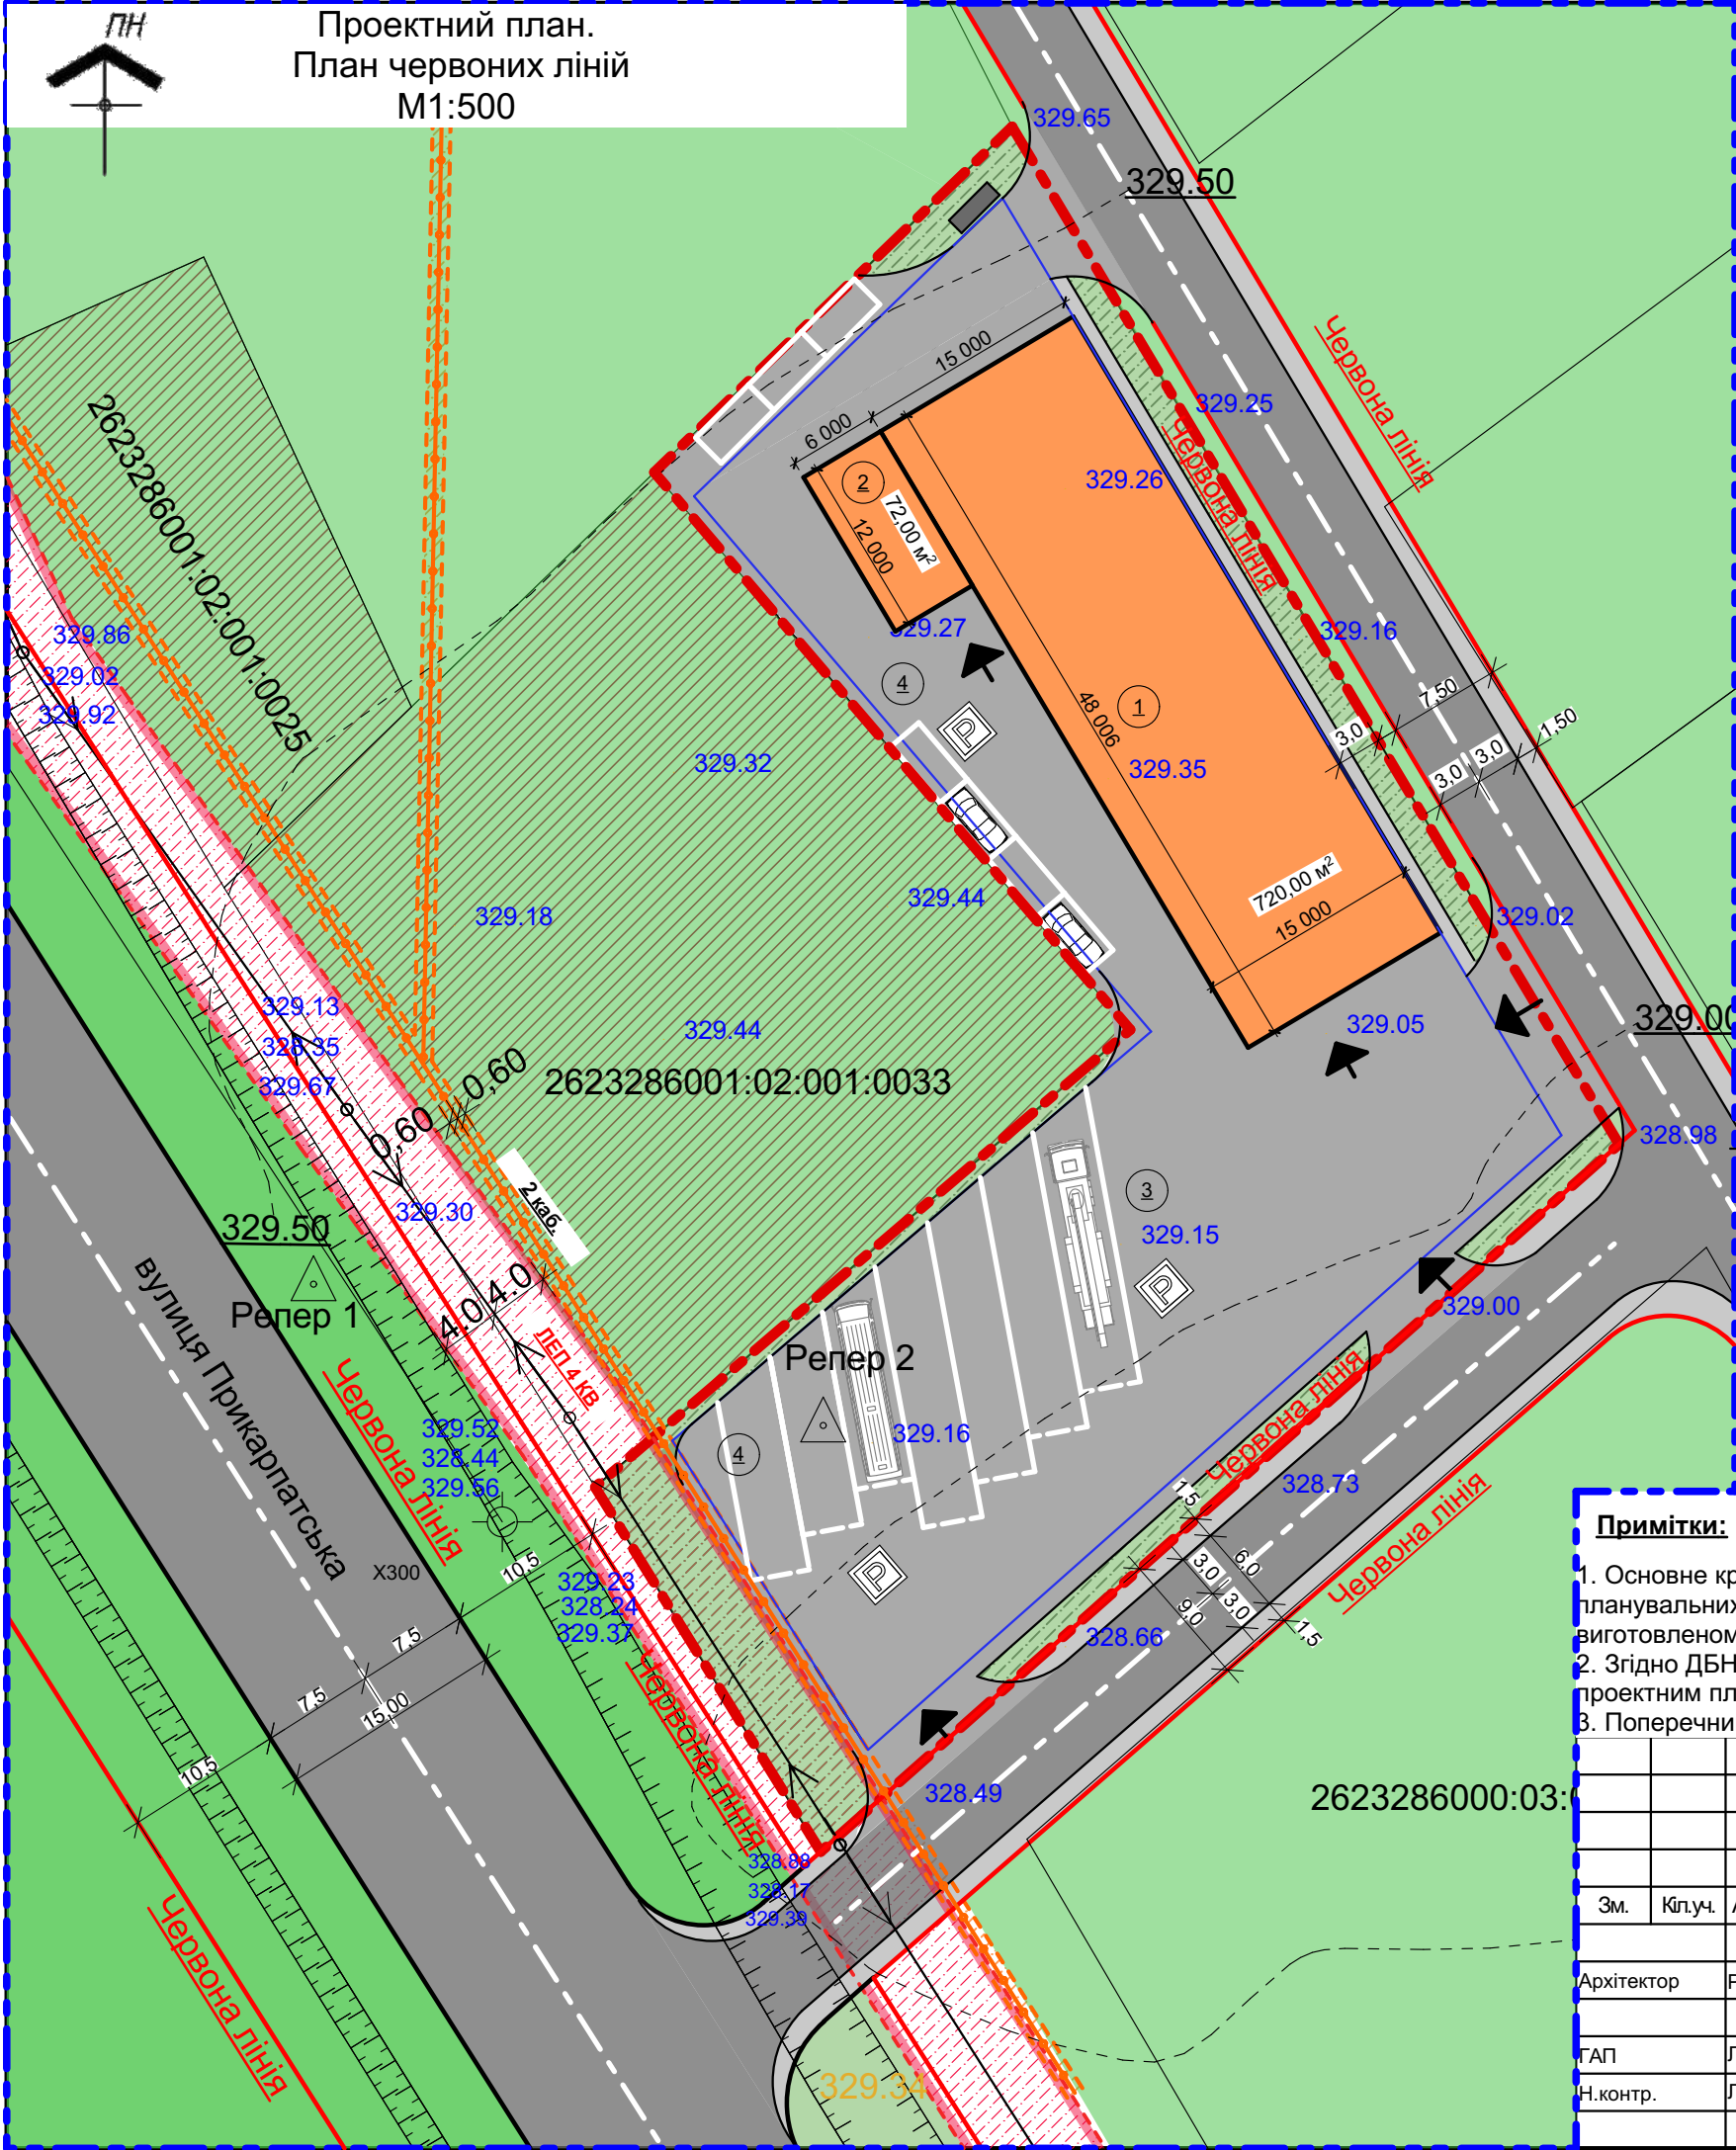

Експлікація будинків та споруд

| номер по плану | індивідуальний проект | поверховість | кількість | | | площа, м ² | | | | будівельний об'єм, м ³ |
|----------------|---------------------------------------|--------------|-----------|---------|--------|--|--------|--------------------------|--------|-----------------------------------|
| | | | споруди | квартир | | забудови | | загальн.прив. або робоча | | |
| | | | | споруди | всього | споруди | всього | споруди | всього | |
| 1 | Сервісний центр вантажних автомобілів | 1 | 1 | --- | --- | Розробляється на стадії Робочий проект | | | | |
| 2 | Магазин | 1 | 1 | --- | --- | — // — | | | | |
| 3 | Паркінг | --- | --- | --- | --- | — // — | | | | |

Техніко-економічні показники

| № | Найменування показників | Од. виміру | Кількість | % |
|---|-----------------------------------|------------|-----------|-----|
| 1 | Площа ділянки, що впорядковується | м² | 3 418 | 100 |
| 2 | Площа проєктованих споруд | м² | | |
| 3 | Площа мощення | м² | | |
| 4 | Площа озеленення | м² | | |
| | | м² | | |

Умовні позначення

| Існ. | Проектне | |
|------|----------|---------------------------|
| | | Сервісний центр |
| | | Вулиці дороги |
| | | Телекомунікаційні кабелі |
| | | Лінії електропередач 4 KV |
| | | Парковка |

Експлікація

- Сервісний центр
- Магазин
- Паркування для вантажних автомобілів
- Паркування для легкових автомобілів

Території

| Існ. | Проектне | |
|------|----------|----------------------------|
| | | Житлово-садибної забудови |
| | | Обслуговування автомобілів |
| | | Озеленення |


Межі

| Існ. | Проектне | |
|------|----------|----------------------------|
| | | Межі земельної ділянки |
| | | Детального плану території |
| | | Охоронних зон ЛЕП 4KV |
| | | Кабель зв'язку |
| | | Лінії забудови |

Примітки:

- Основне креслення (відображає зміну і вплив цієї зміни на прилеглі території). Схема проектних планувальних обмежень території, щодо яких вносяться зміни М1:500 розроблено на топографічному плані виготовленому _____
- Згідно ДБН Б.1.1-14:2012 Склад та зміст детального плану території план червоних ліній суміщається з проектним планом.
- Поперечний профіль вулиць (1-1, 2-2; 3-3) дивись аркуш ГП-

| | | | | | | | | | |
|------------|--------------|-------|-------|-------|------|--|-------------------------------------|-------|---------|
| | | | | | | _____ - _____ ГП | | | |
| | | | | | | Розроблення детального плану території земельної ділянки площею 0,3418 га. (кадастровий номер 2623286001:02:001:0034) для будівництва сервісного центру з продажу автозапчастин, обслуговування автомобілів та будівель торгівлі в с.Раківчик Коломийської міської ради | | | |
| Зм. | Кіл.уч. | Аркуш | №Док. | Підп. | Дата | Замовники: Коломийська міська рада | Стадія | Аркуш | Аркушів |
| Архітектор | Розгон | | | | | | ДПТ | 6 | 11 |
| ГАП | Лисаківський | | | | | Проектний план | ДНРУ Івано-Франківськ 2021 р. | | |
| Н.контр. | Лисаківський | | | | | | | | |
| | | | | | | | | | |

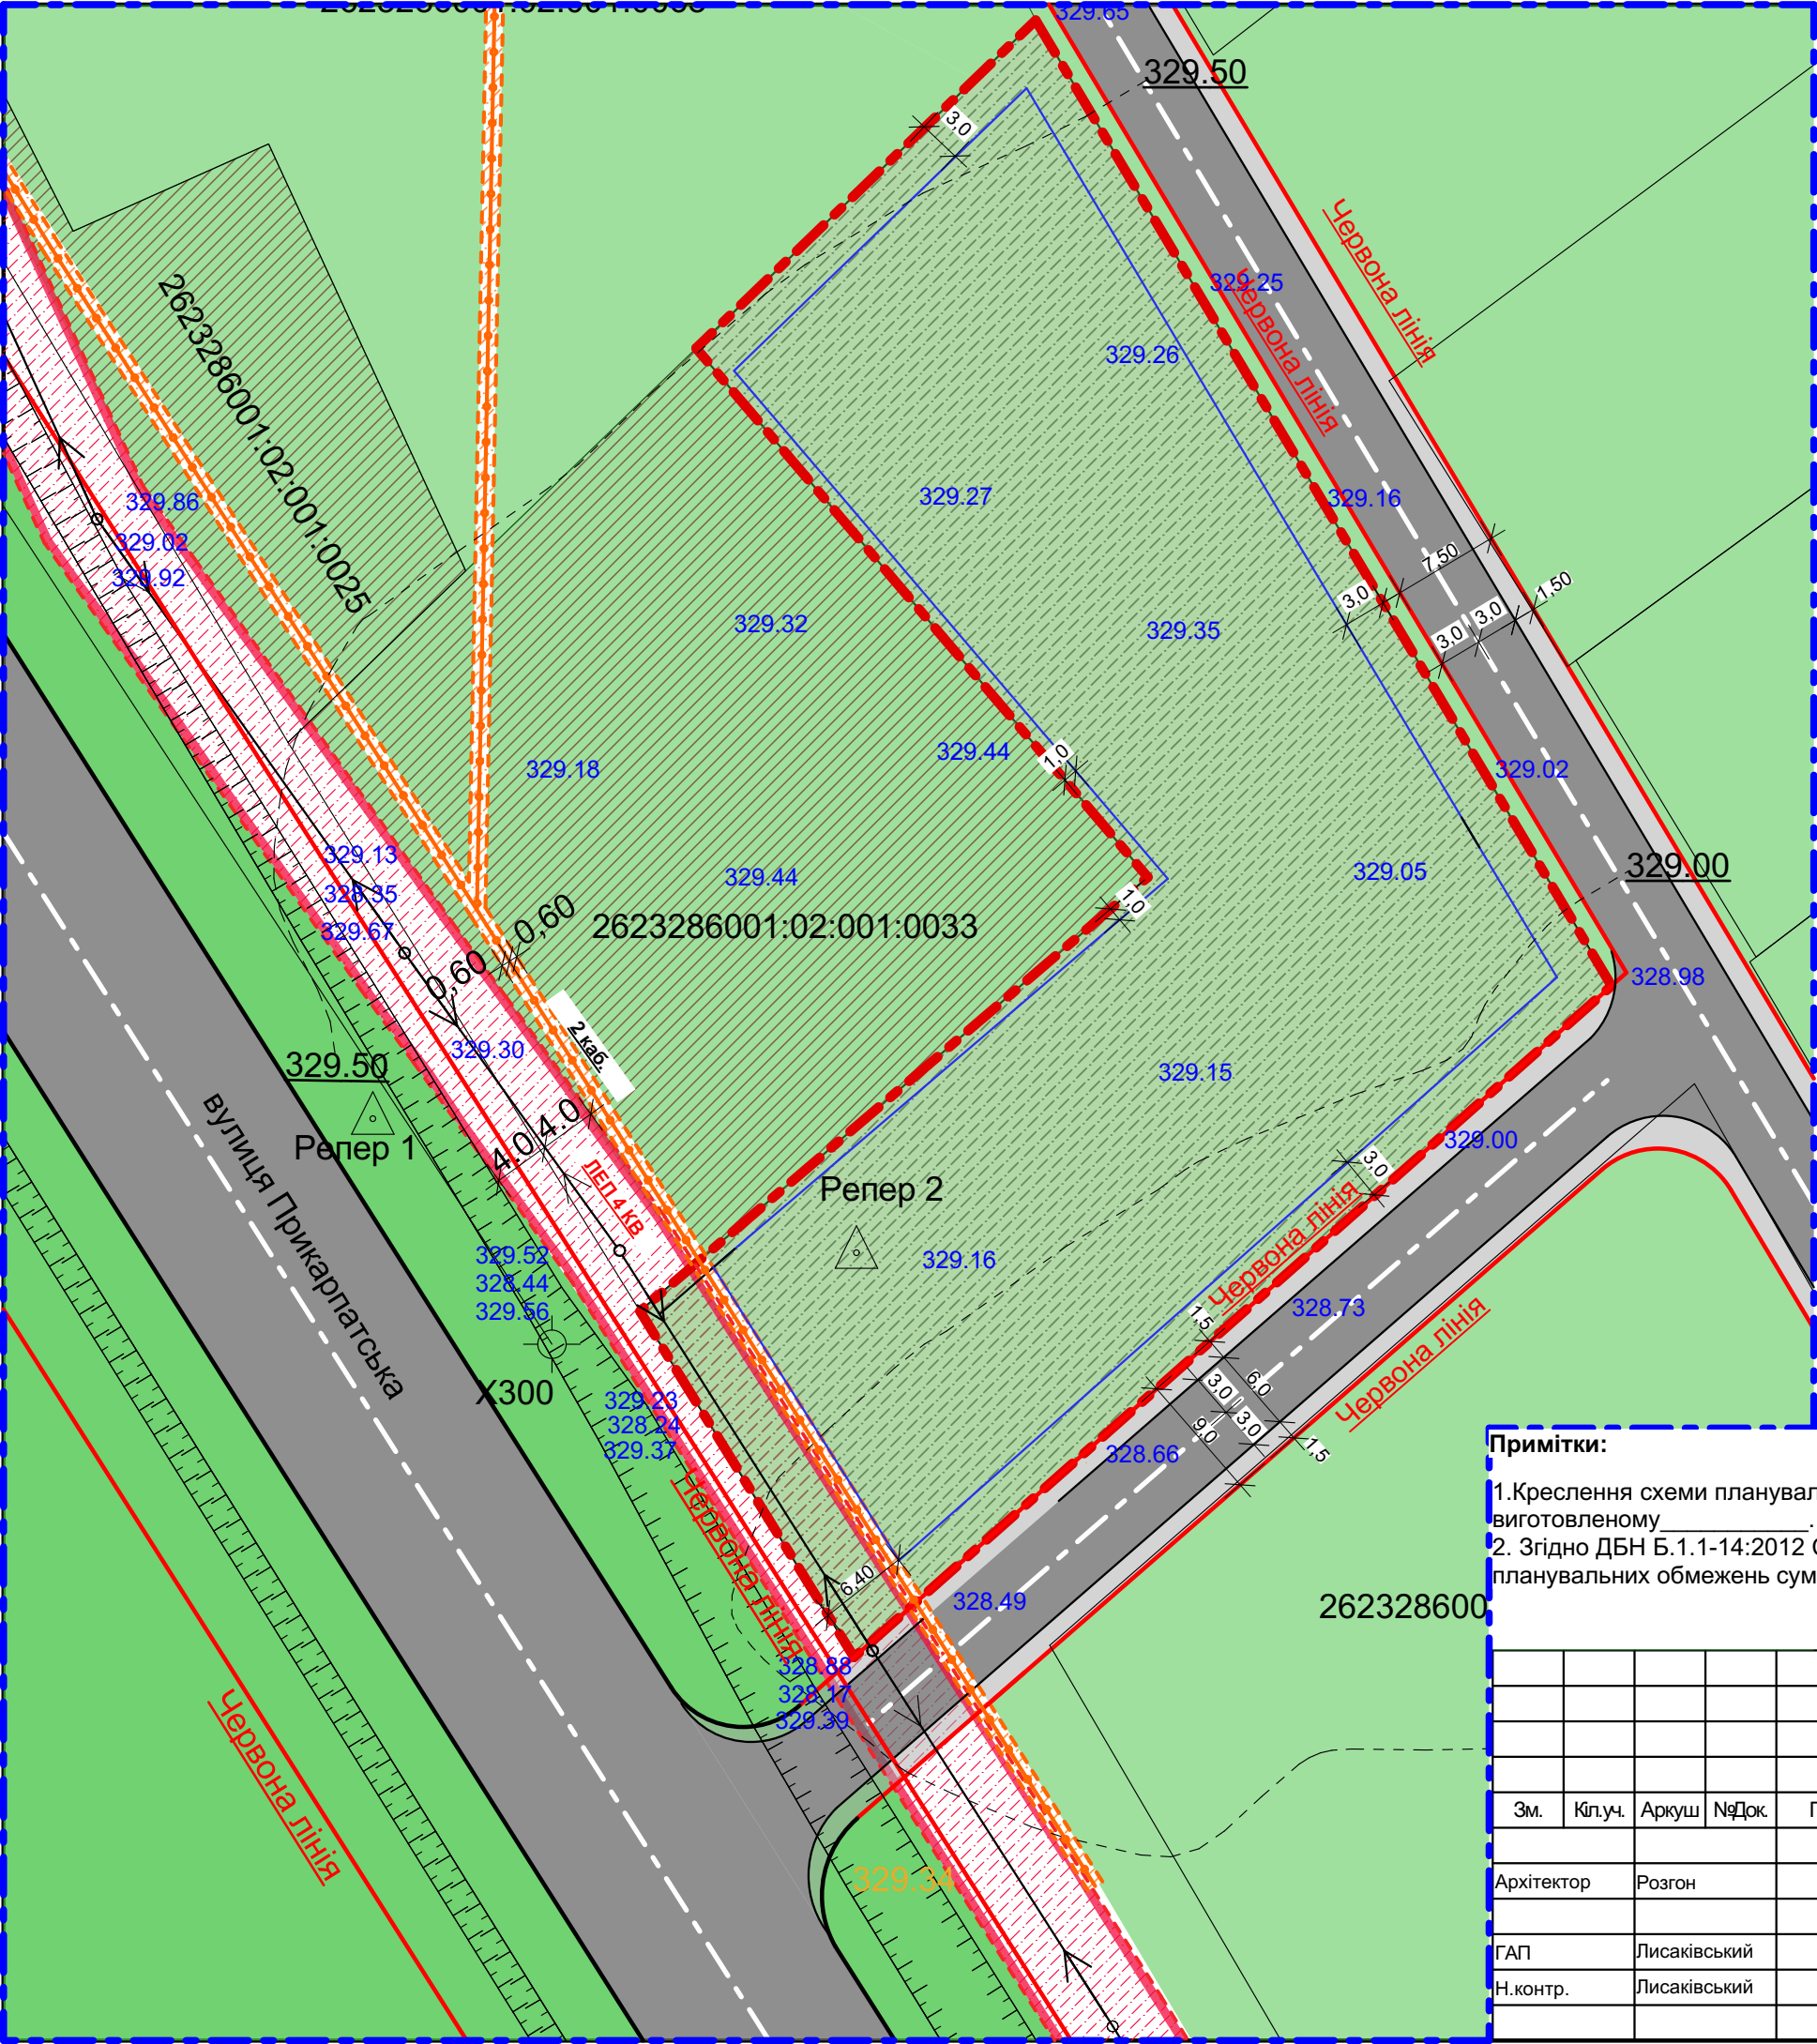

План існуючого використання території, щодо яких вносяться зміни. Схема планувальних обмежень території, щодо яких вносяться зміни. М1:500

Умовні позначення

| Існ. | Проектне | |
|------|----------|---------------------------|
| | | Сервісний центр |
| | | Вулиці дороги |
| | | Телекомунікаційні кабелі |
| | | Лінії електропередач 4 КВ |
| | | Парковка |

Території

| Існ. | Проектне | |
|------|----------|----------------------------|
| | | Житлово-садибної забудови |
| | | Обслуговування автомобілів |
| | | Озеленення |

Межі

| Існ. | Проектне | |
|------|----------|----------------------------|
| | | Межі земельної ділянки |
| | | Детального плану території |
| | | Охоронних зон ЛЕП 4КВ |
| | | Кабель зв'язку |
| | | Лінії забудови |

Примітки:

- 1.Креслення схеми планувальних обмежень плану розроблено на топографічному плані виготовленому _____ в масштабі М1:500 в
2. Згідно ДБН Б.1.1-14:2012 Склад та зміст детального плану території схема планувальних обмежень суміщається з планом існуючого використання території.

| | | | | | | | | | |
|------------|---------|--------------|-------|-------|------|--|-------------------------------------|-------|---------|
| | | | | | | _____ - _____ ГП | | | |
| | | | | | | Розроблення детального плану території земельної ділянки площею 0,3418 га. (кадастровий номер 2623286001:02:001:0034) для будівництва сервісного центру з продажу автозапчастин, обслуговування автомобілів та будівель торгівлі в с.Раківчик Коломийської міської ради | | | |
| Зм. | Кіл.уч. | Аркуш | №Док. | Підп. | Дата | | Стадія | Аркуш | Аркушів |
| Архітектор | | Розгон | | | | Замовники: Коломийська міська рада | ДПТ | 7 | 11 |
| | | | | | | | | | |
| ГАП | | Лисаківський | | | | План існуючого використання території, щодо яких вносяться зміни. Схема планувальних обмежень території, щодо яких вносяться змі | ДНРУ Івано-Франківськ 2021 р. | | |
| Н.контр. | | Лисаківський | | | | | | | |
| | | | | | | | | | |

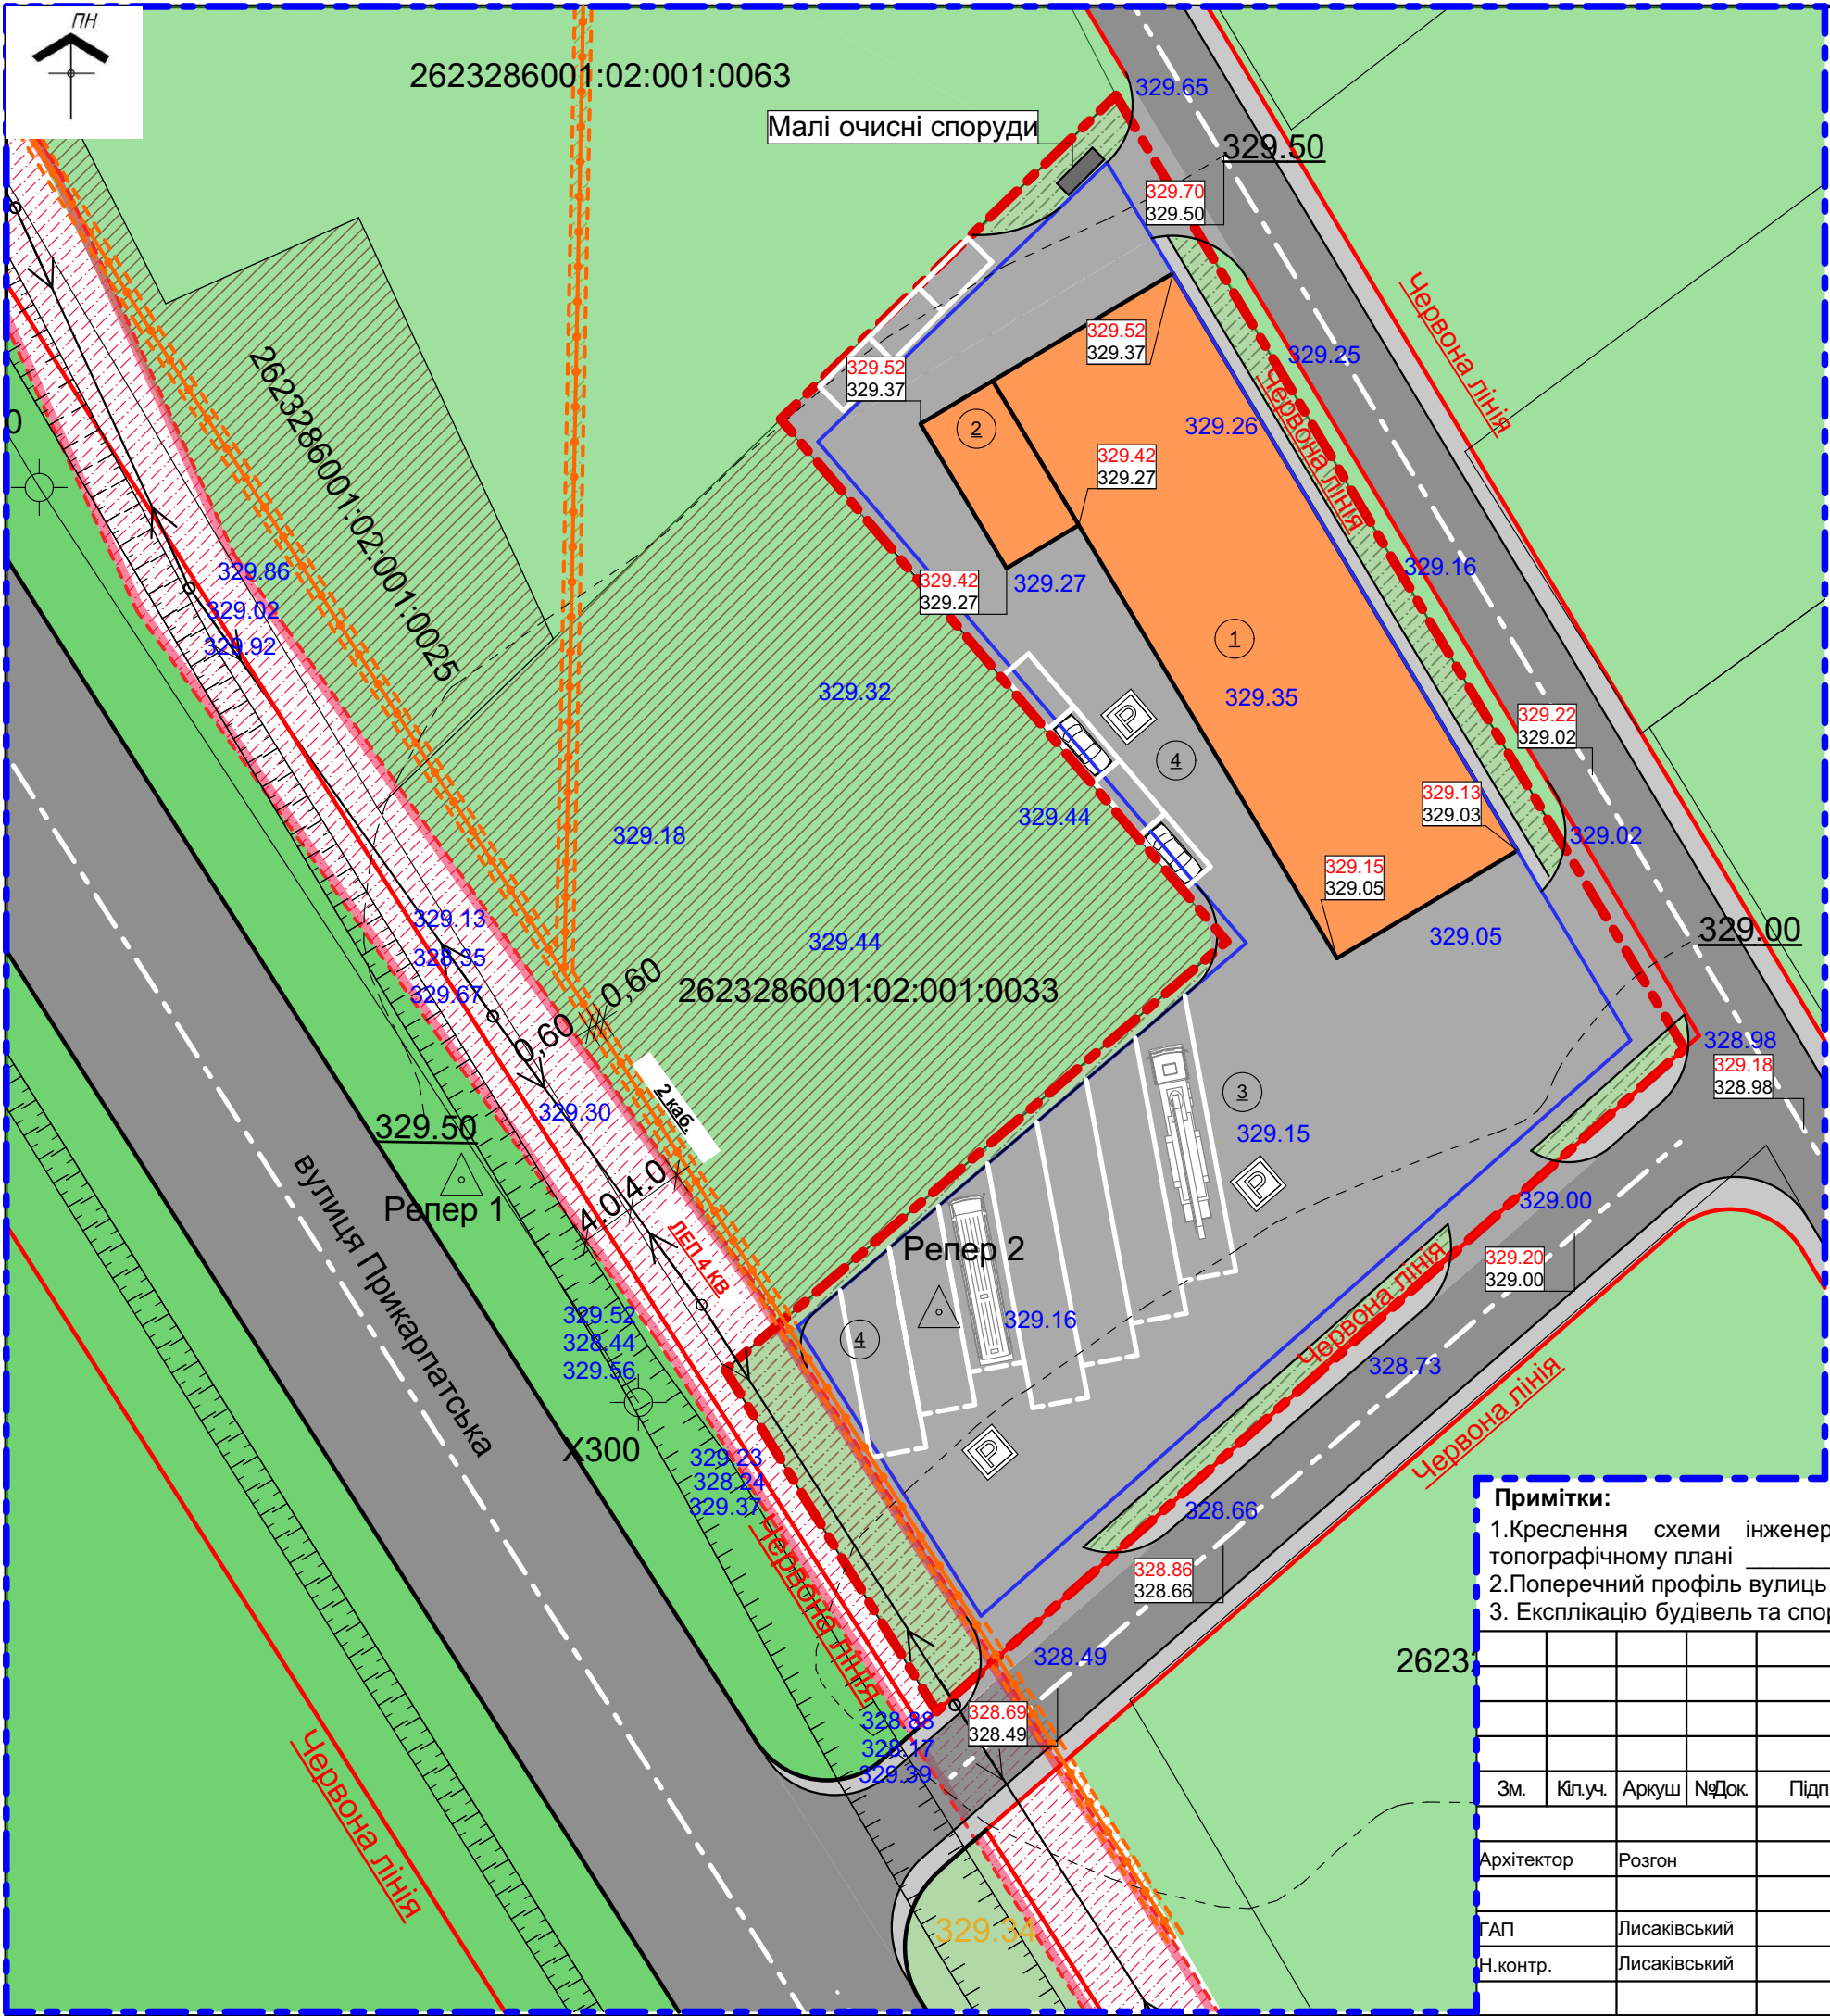


Схема інженерної підготовки території та
вертикального планування
М1:500

Умовні позначення

| Існ. | Проектне | |
|------|----------|---------------------------|
| | | Сервісний центр |
| | | Вулиці дороги |
| | | Телекомунікаційні кабелі |
| | | Лінії електропередач 4 КВ |
| | | Парковка |

Території

| Існ. | Проектне | |
|------|----------|----------------------------|
| | | Житлово-садибної забудови |
| | | Обслуговування автомобилів |
| | | Озеленення |

Межі

| Існ. | Проектне | |
|------|----------|----------------------------|
| | | Межі земельної ділянки |
| | | Детального плану території |
| | | Охоронних зон ЛЕП 4КВ |
| | | Кабель зв'язку |
| | | Лінії забудови |

Примітки:

- 1.Креслення схеми інженерної підготовки території та вертикального планування розроблено на топографічному плані _____ в масштабі М1:500 в _____ р.
2.Поперечний профіль вулиць (1-1, 2-2, 3-3) дивись аркуш ГП- .
3. Експлікацію будівель та споруд дивись аркуш ГП- .

| | | | | | | | | | |
|------------|--------------|-------|-------|-------|------|--|-------------------------------------|-------|---------|
| | | | | | | _____ - _____ ГП | | | |
| | | | | | | Розроблення детального плану території земельної ділянки площею 0,3418 га. (кадастровий номер 2623286001:02:001:0034) для будівництва сервісного центру з продажу автозапчастин, обслуговування автомобілів та будівель торгівлі в с.Раківчик Коломийської міської ради | | | |
| Зм. | Кіл.уч. | Аркуш | №Док. | Підп. | Дата | Замовники: Коломийська міська рада | Стадія | Аркуш | Аркушів |
| Архітектор | Розгон | | | | | | ДПТ | 9 | 11 |
| | | | | | | | | | |
| АП | Лисаківський | | | | | Схема інженерної підготовки території та вертикального планування М1:500 | ДНРУ Івано-Франківськ 2021 р. | | |
| Н.контр. | Лисаківський | | | | | | | | |
| | | | | | | | | | |

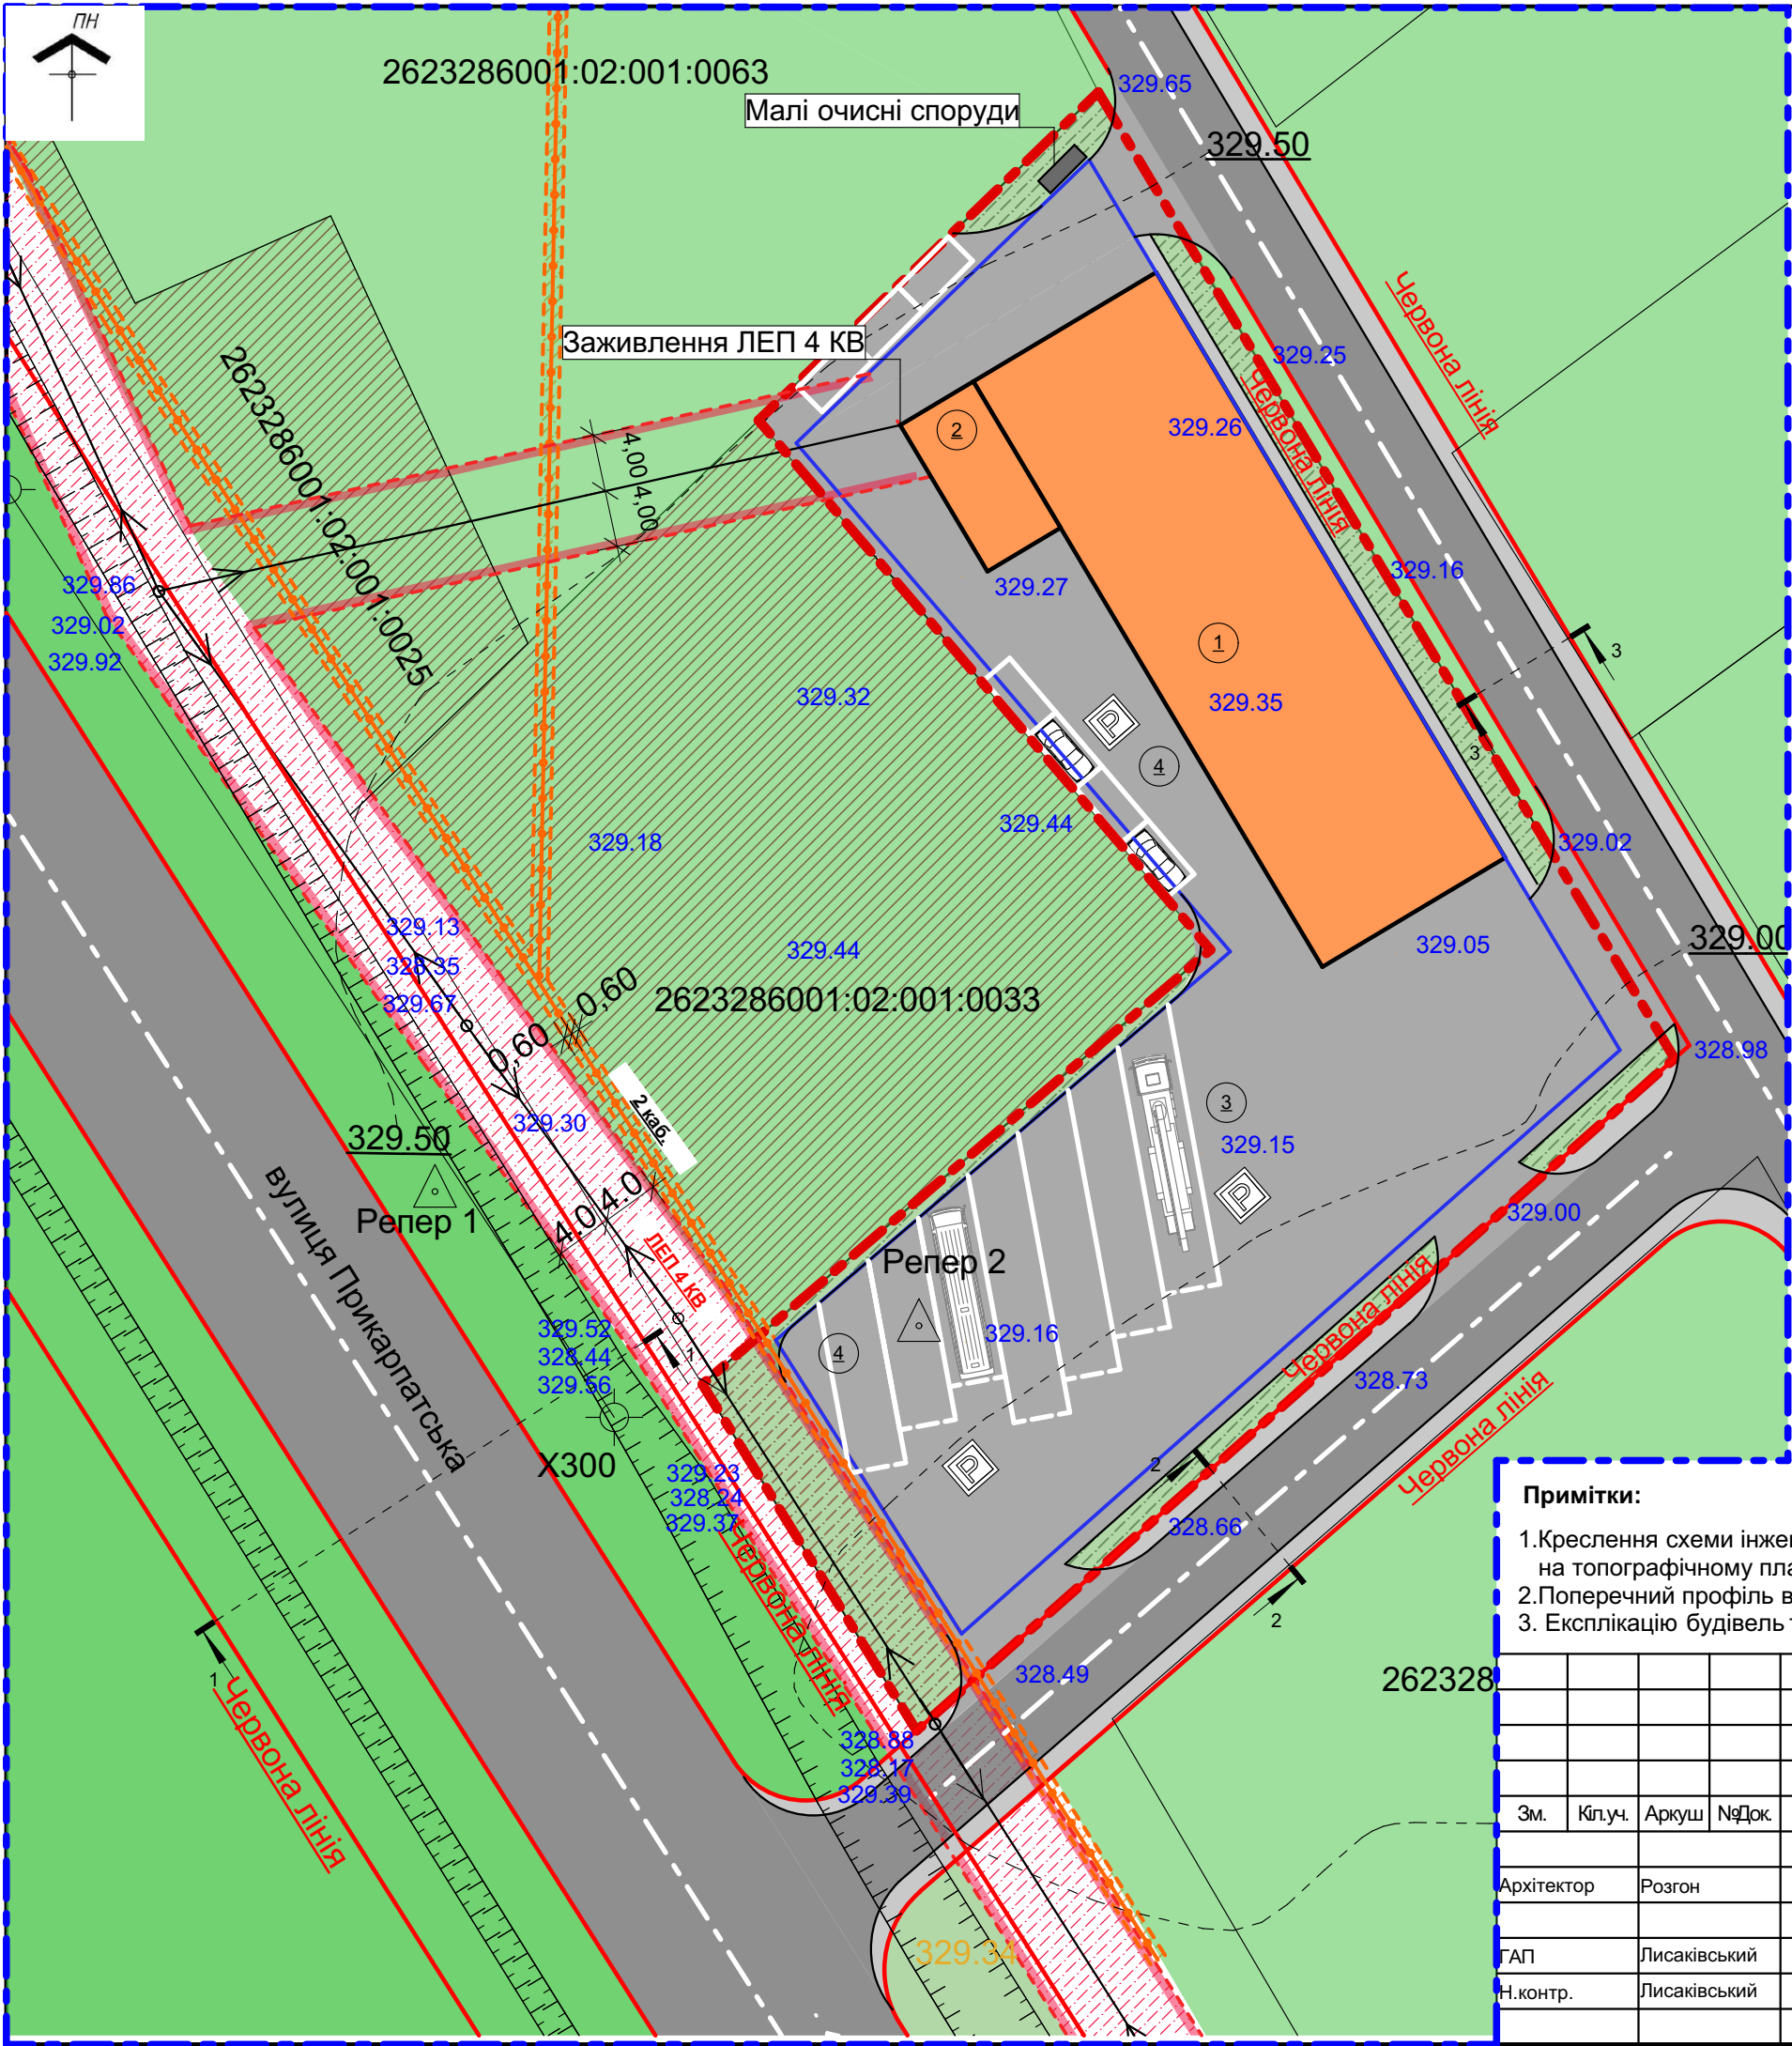


Схема інженерних мереж і споруд,
і використання підземного простору
М 1:500

Умовні позначення

| Існ. | Проектне | |
|------|----------|---------------------------|
| | | Сервісний центр |
| | | Вулиці дороги |
| | | Телекомунікаційні кабелі |
| | | Лінії електропередач 4 КВ |
| | | Парковка |
| | | Малі очисні споруди |

Території

| Існ. | Проектне | |
|------|----------|----------------------------|
| | | Житлово-садибної забудови |
| | | Обслуговування автомобілів |
| | | Озеленення |

Межі

| Існ. | Проектне | |
|------|----------|----------------------------|
| | | Межі земельної ділянки |
| | | Детального плану території |
| | | Охоронних зон ЛПЕП 4КВ |
| | | Кабель зв'язку |
| | | Лінії забудови |


Примітки:

- 1.Креслення схеми інженерної підготовки території та вертикального планування розроблено на топографічному плані _____ в масштабі М1:500 в _____ р.
2.Поперечний профіль вулиць (1-1, 2-2, 3-3) дивись аркуш ГП- .
3. Експлікацію будівель та споруд дивись аркуш ГП- .


262328

| | | | | | | | | | |
|------------|--------------|-------|-------|-------|------|--|-------------------------------------|-------|---------|
| | | | | | | _____ - _____ ГП | | | |
| | | | | | | Розроблення детального плану території земельної ділянки площею 0,3418 га. (кадастровий номер 2623286001:02:001:0034) для будівництва сервісного центру з продажу автозапчастин, обслуговування автомобілів та будівель торгівлі в с.Раківчик Коломийської міської ради | | | |
| Зм. | Кіл.уч. | Аркуш | №Док. | Підп. | Дата | Замовники: Коломийська міська рада | Стадія | Аркуш | Аркушів |
| Архітектор | Розгон | | | | | | ДПТ | 10 | 11 |
| | | | | | | | | | |
| ГАП | Лисаківський | | | | | Схема інженерних мереж і споруд, і використання підземного простору М 1:500 | ДНРУ Івано-Франківськ 2021 р. | | |
| Н.контр. | Лисаківський | | | | | | | | |
| | | | | | | | | | |


Поперечний порофіль
січення 1-1

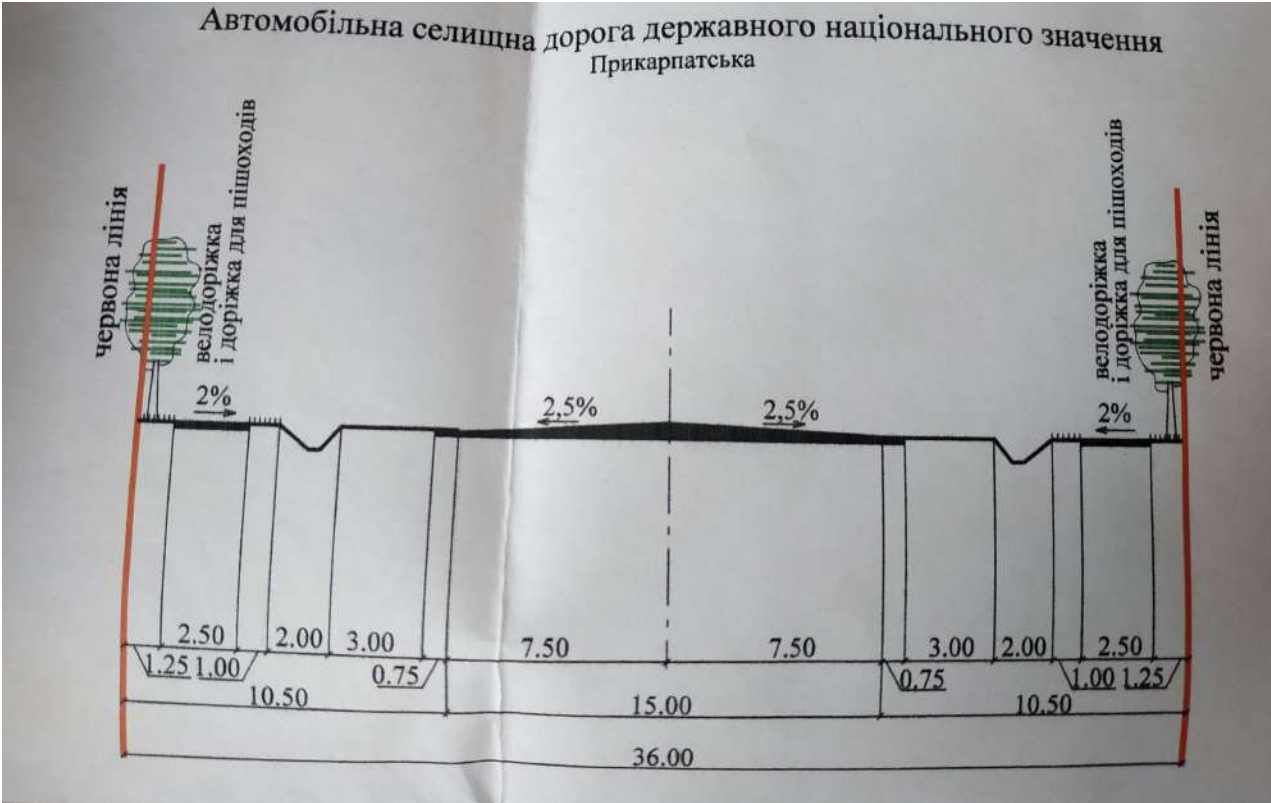

Поперечний порофіль
(проектний) січення 2-2

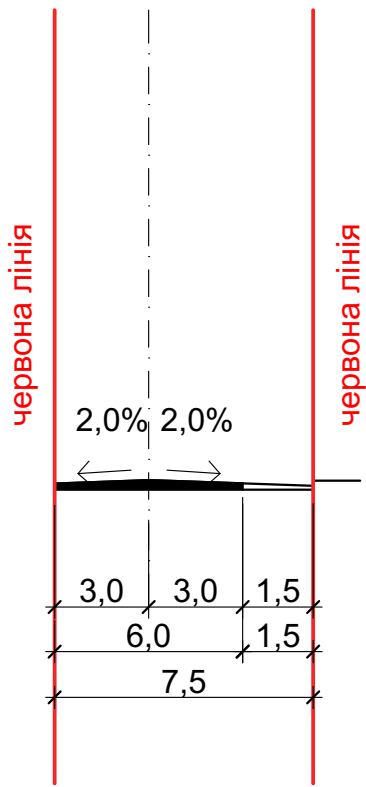

Поперечний профіль
(проектний)
січення 3-3

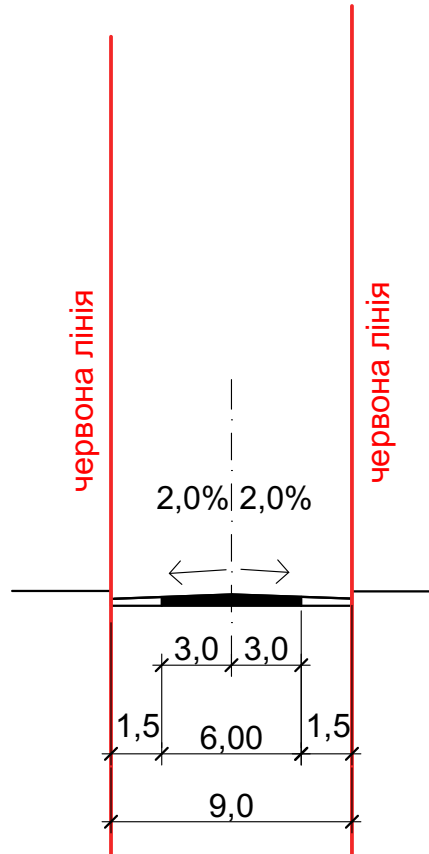

| | | | | | | | | | | |
|------------|---------|--------------|-------|-------|------|--|--|-------------------------------------|-------|---------|
| | | | | | | _____ - _____ ГП | | | | |
| | | | | | | Розроблення детального плану території земельної ділянки площею 0,3418 га. (кадастровий номер 2623286001:02:001:0034) для будівництва сервісного центру з продажу автозапчастин, обслуговування автомобілів та будівель торгівлі в с.Раківчик Коломийської міської ради | | | | |
| Зм. | Кіл.уч. | Аркуш | №Док. | Підп. | Дата | | | | | |
| | | | | | | Замовники: Коломийська міська рада | | Стадія | Аркуш | Аркушів |
| Архітектор | | Розгон | | | | | | ДПТ | 11 | 11 |
| | | | | | | Поперечні профілі вулиць | | ДНРУ Івано-Франківськ 2021 р. | | |
| ГАП | | Лисаківський | | | | | | | | |
| Н.контр. | | Лисаківський | | | | | | | | |
| | | | | | | | | | | |