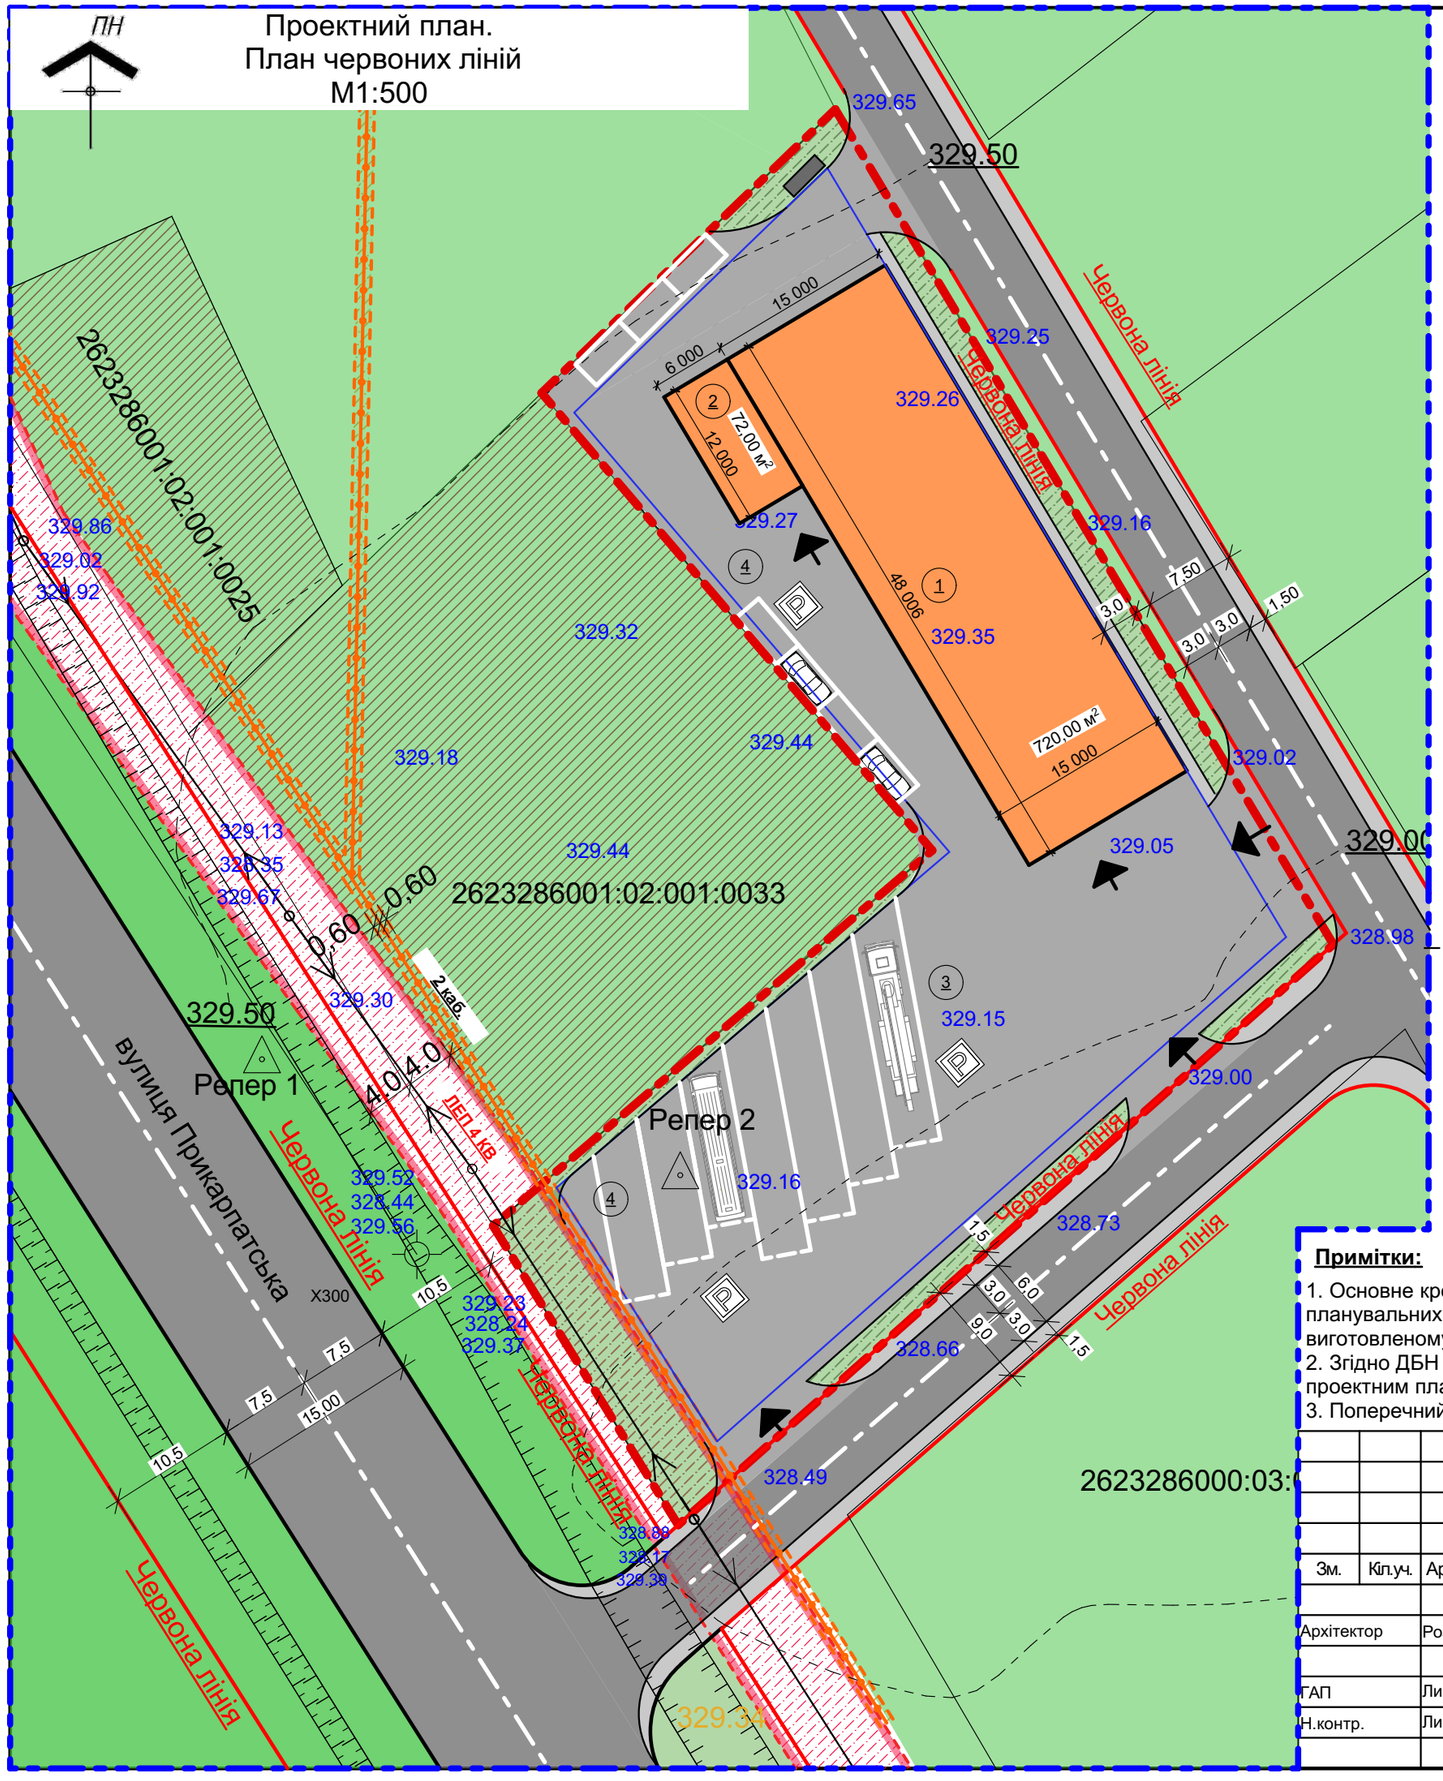

Експлікація будинків та споруд

номер по плану	індивідуальний проект	поверховість	кількість				площа, м²				будівельний об'єм, м³
			споруди	квартир			забудови		загальн.прив. або робоча		
				споруди	всього		споруди	всього	споруди	всього	
1	Сервісний центр вантажних автомобілів	1	1	---	---		Розробляється на стадії Робочий проект				
2	Магазин	1	1	---	---		— // —				
3	Паркінг	---	---	---	---		— // —				

Техніко-економічні показники

№	Найменування показників	Од. виміру	Кількість	%
1	Площа ділянки, що впорядковується	м²	3 418	100
2	Площа проектованих споруд	м²	792.0	23.17
3	Площа мощення	м²	2 327.3	68.09
4	Площа озеленення	м²	298.7	8.74

Умовні позначення

Експлікація

1. Сервісний центр
2. Магазин
3. Паркування для вантажних автомобілів
4. Паркування для легкових автомобілів

Території

Існ. / Проектне

- Сервісний центр
- Вулиці дороги
- Телекомунікаційні кабелі
- Лінії електропередач 4 КВ
- Парковка
- Житлово-садибної забудови
- Обслуговування автомобілів
- Озеленення

Межі

Існ. / Проектне

- Межі земельної ділянки
- Детального плану території
- Охоронних зон ЛЕП 4КВ
- Кабель зв`язку
- Лінії забудови

Примітки:

1. Основне креслення (відображає зміну і вплив цієї зміни на прилеглі території). Схема проектних планувальних обмежень території , щодо яких вносяться зміни М1:500 розроблено на топографічному плані виготовленому _____
2. Згідно ДБН Б.1.1-14:2012 Склад та зміст детального плану території план червоних ліній суміщається з проектним планом.
3. Поперечний профіль вулиць (1-1, 2-2; 3-3) дивись аркуш ГП-

Зм.	Кіл.уч.	Аркуш	№Док.	Підп.	Дата	_____-_____ГП		
						Розроблення детального плану території земельної ділянки площею 0,3418 га. (кадастровий номер 2623286001:02:001:0034) для будівництва сервісного центру з продажу автозапчастин, обслуговування автомобілів та будівель торгівлі в с.Раківчик Коломийської міської ради		
Архітектор		Розгон				Замовники: Коломийська міська рада	Стадія: ДПТ	Аркуш: 6 / Аркушів: 11
ГАП		Лисаківський				Проектний план	ДНРУ Івано-Франківськ 2021 р.	
Н.контр.		Лисаківський						