Схема інженерних мереж, споруд і використання підземного простору

Детальний план території по вул.Українська (біля земельної ділянки з кадастровим номером 2624086001:02:002:0125) села Саджавка Коломийської територіальної громади

М 1:500

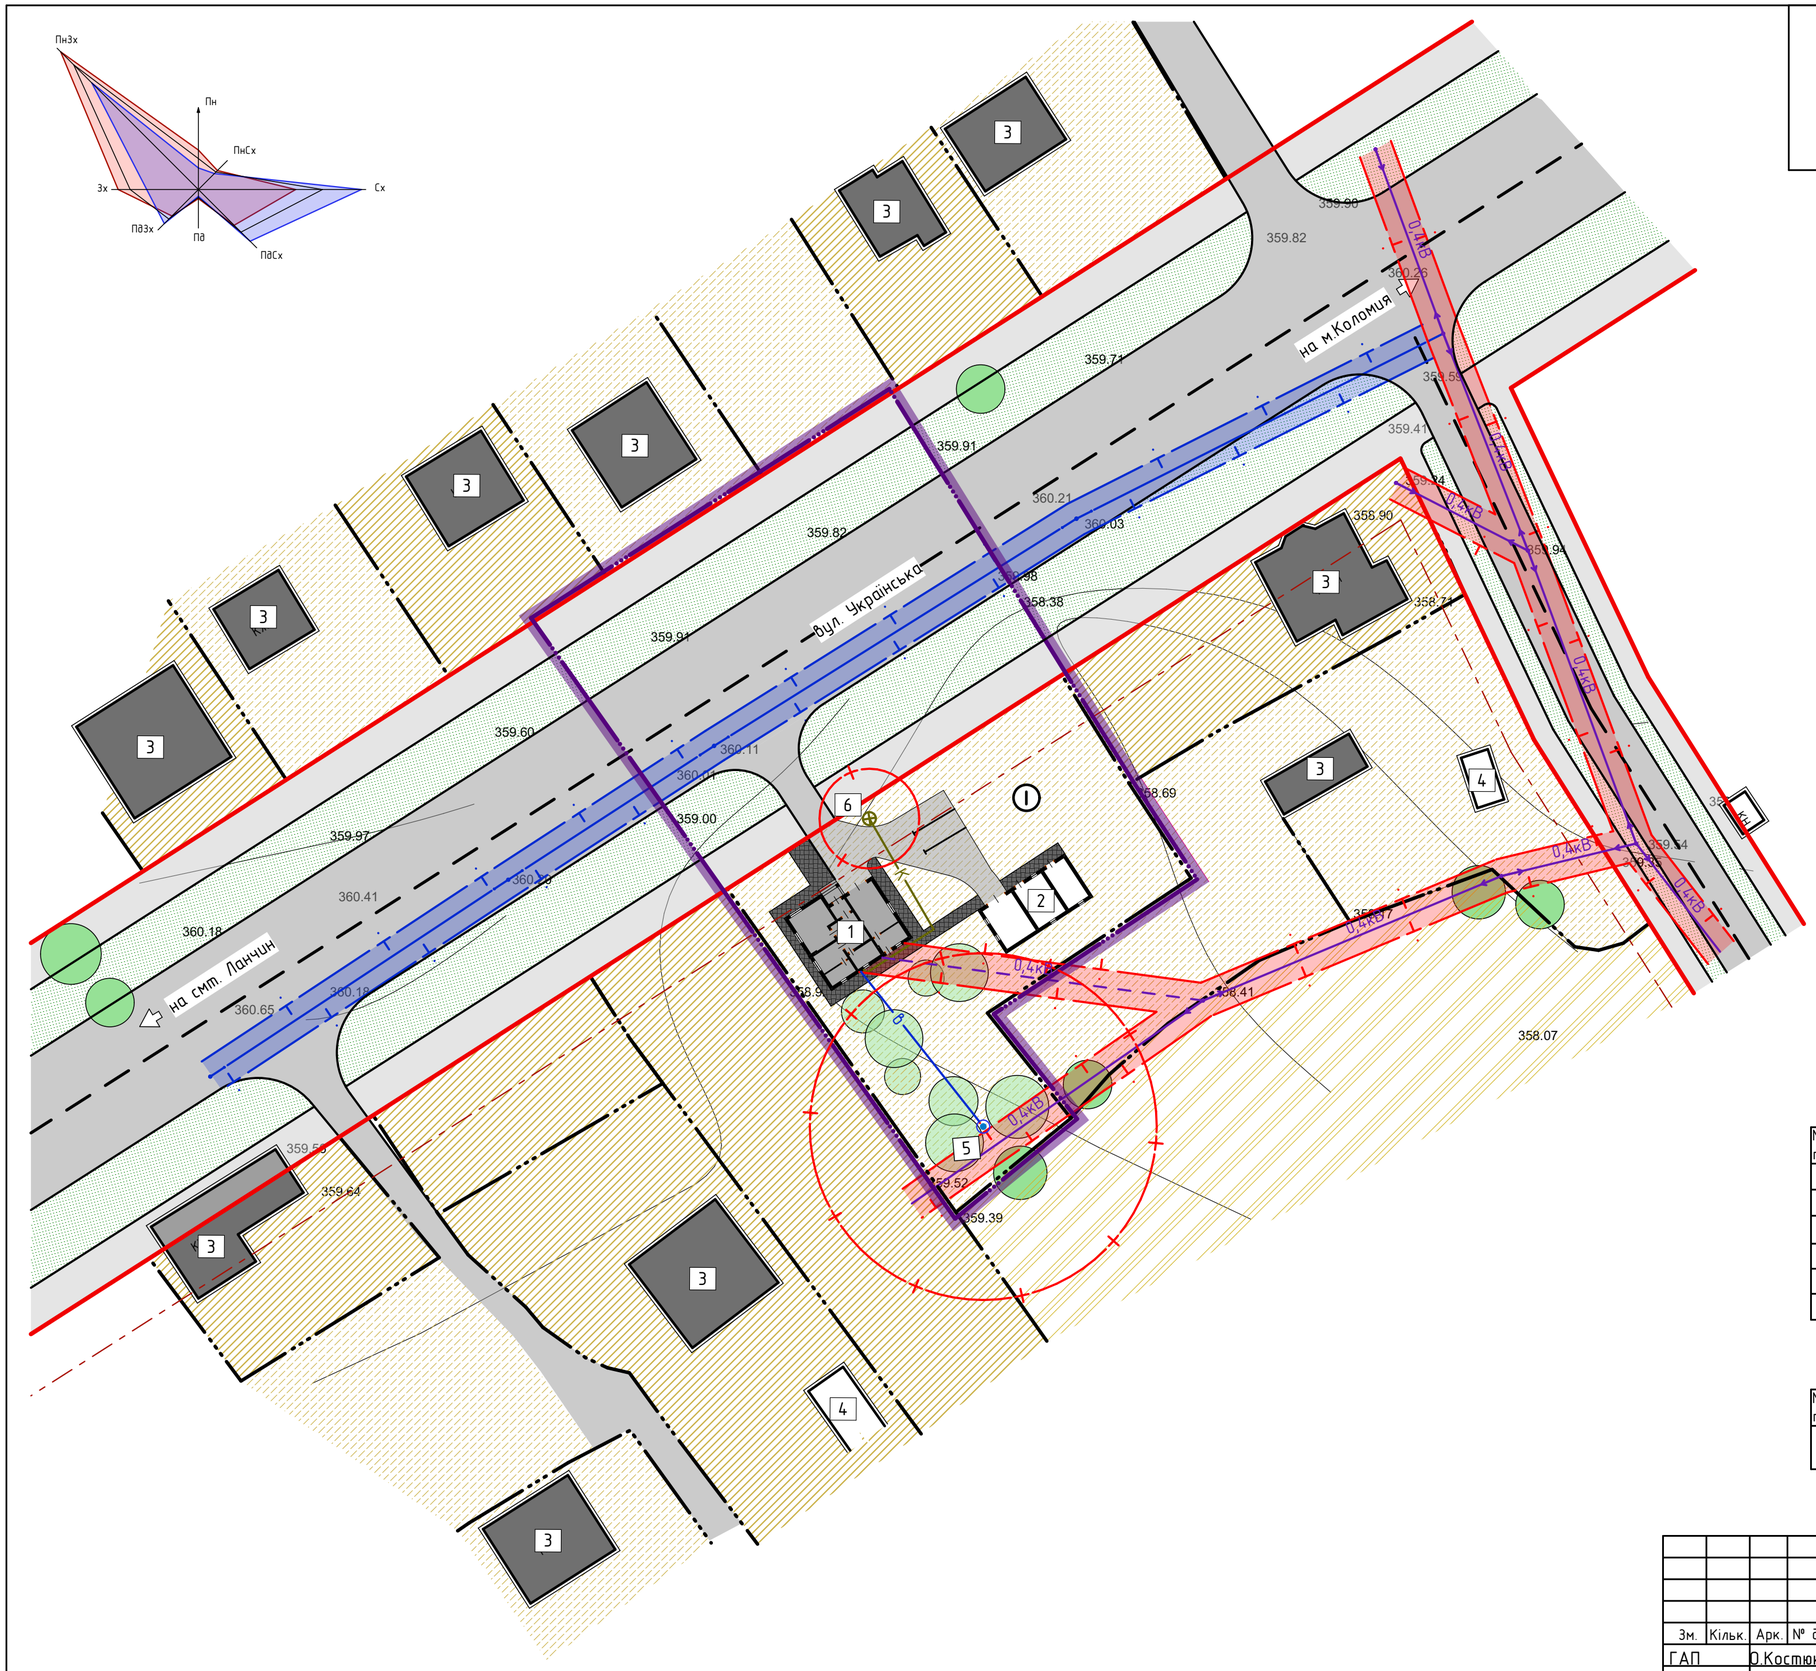

Умовні позначення

(Згідно ДСТУ Б.1.1.17:2013 "Умовні позначення графічних документів містобудівної документації")

існуючі	проектовані	
		– Пропоновані межа детального плану території
		– Територія житлової садибної забудови
		– Територія сільськогосподарського призначення
		– Територія зелених насаджень загального користування
		– житлові будинки
		– господарські будівлі
		– дороги, вулиці та проїзди
		– червоні лінії
		– лінія регулювання забудови
		– меж ділянки
		– охоронна зона ЛЕП
		– охоронна зона газопроводу
		– охоронна зона кабелю зв'язку
		– санітарно-захисна зона
		– прибережна захисна смуга
		– газопровід
		– кабель зв'язку
0,4 кВ	0,4 кВ	– лінія електропередач 0,4 кВ
		– водопровід
		– самоплинна каналізація

Експлікація будівель та споруд

№ на плані	Найменування	Площа	Примітки
1	Житловий будинок		проектний
2	Господарська будівля		проектна
3	Житловий будинок сусідів		існуючий
4	Господарська будівля сусідів		існуюча
5	Водозабір		проектний
6	Мініочисні споруди		проектні

Експлікація земельних ділянок

№ на плані	Найменування	Площа	Примітки
I	В02.01 Для будівництва і обслуговування житлового будинку, господарських будівель і споруд (присадибна ділянка).	0.1537 га	проектна

Примітки:
1. Схема інженерних мереж, споруд і використання підземного простору розроблена на основі Проектного плану.
2. Система координат – державна, а висот – балтійська..

Зм.	Кільк.	Арк.	№ док	Підпис	Дата	Замовлення № 08 - 21 -ДПТ			
						Замовник: Коломийська міська рада			
ГАП		О.Костюк				ДПТ по вул.Українська (біля земельної ділянки з кадастровим номером 2624086001:02:002:0125) села Саджавка	Стадія	Аркуш	Аркушів
							ДПТ		
Розробив		О.Костюк				Схема інженерних мереж, споруд і використання підземного простору М 1:500	МПП "ПІКА" м.Коломия, вул.Франка 5Б		
Перевірив		І.Шинкарук							
Н.контр.		І.Шинкарук							