
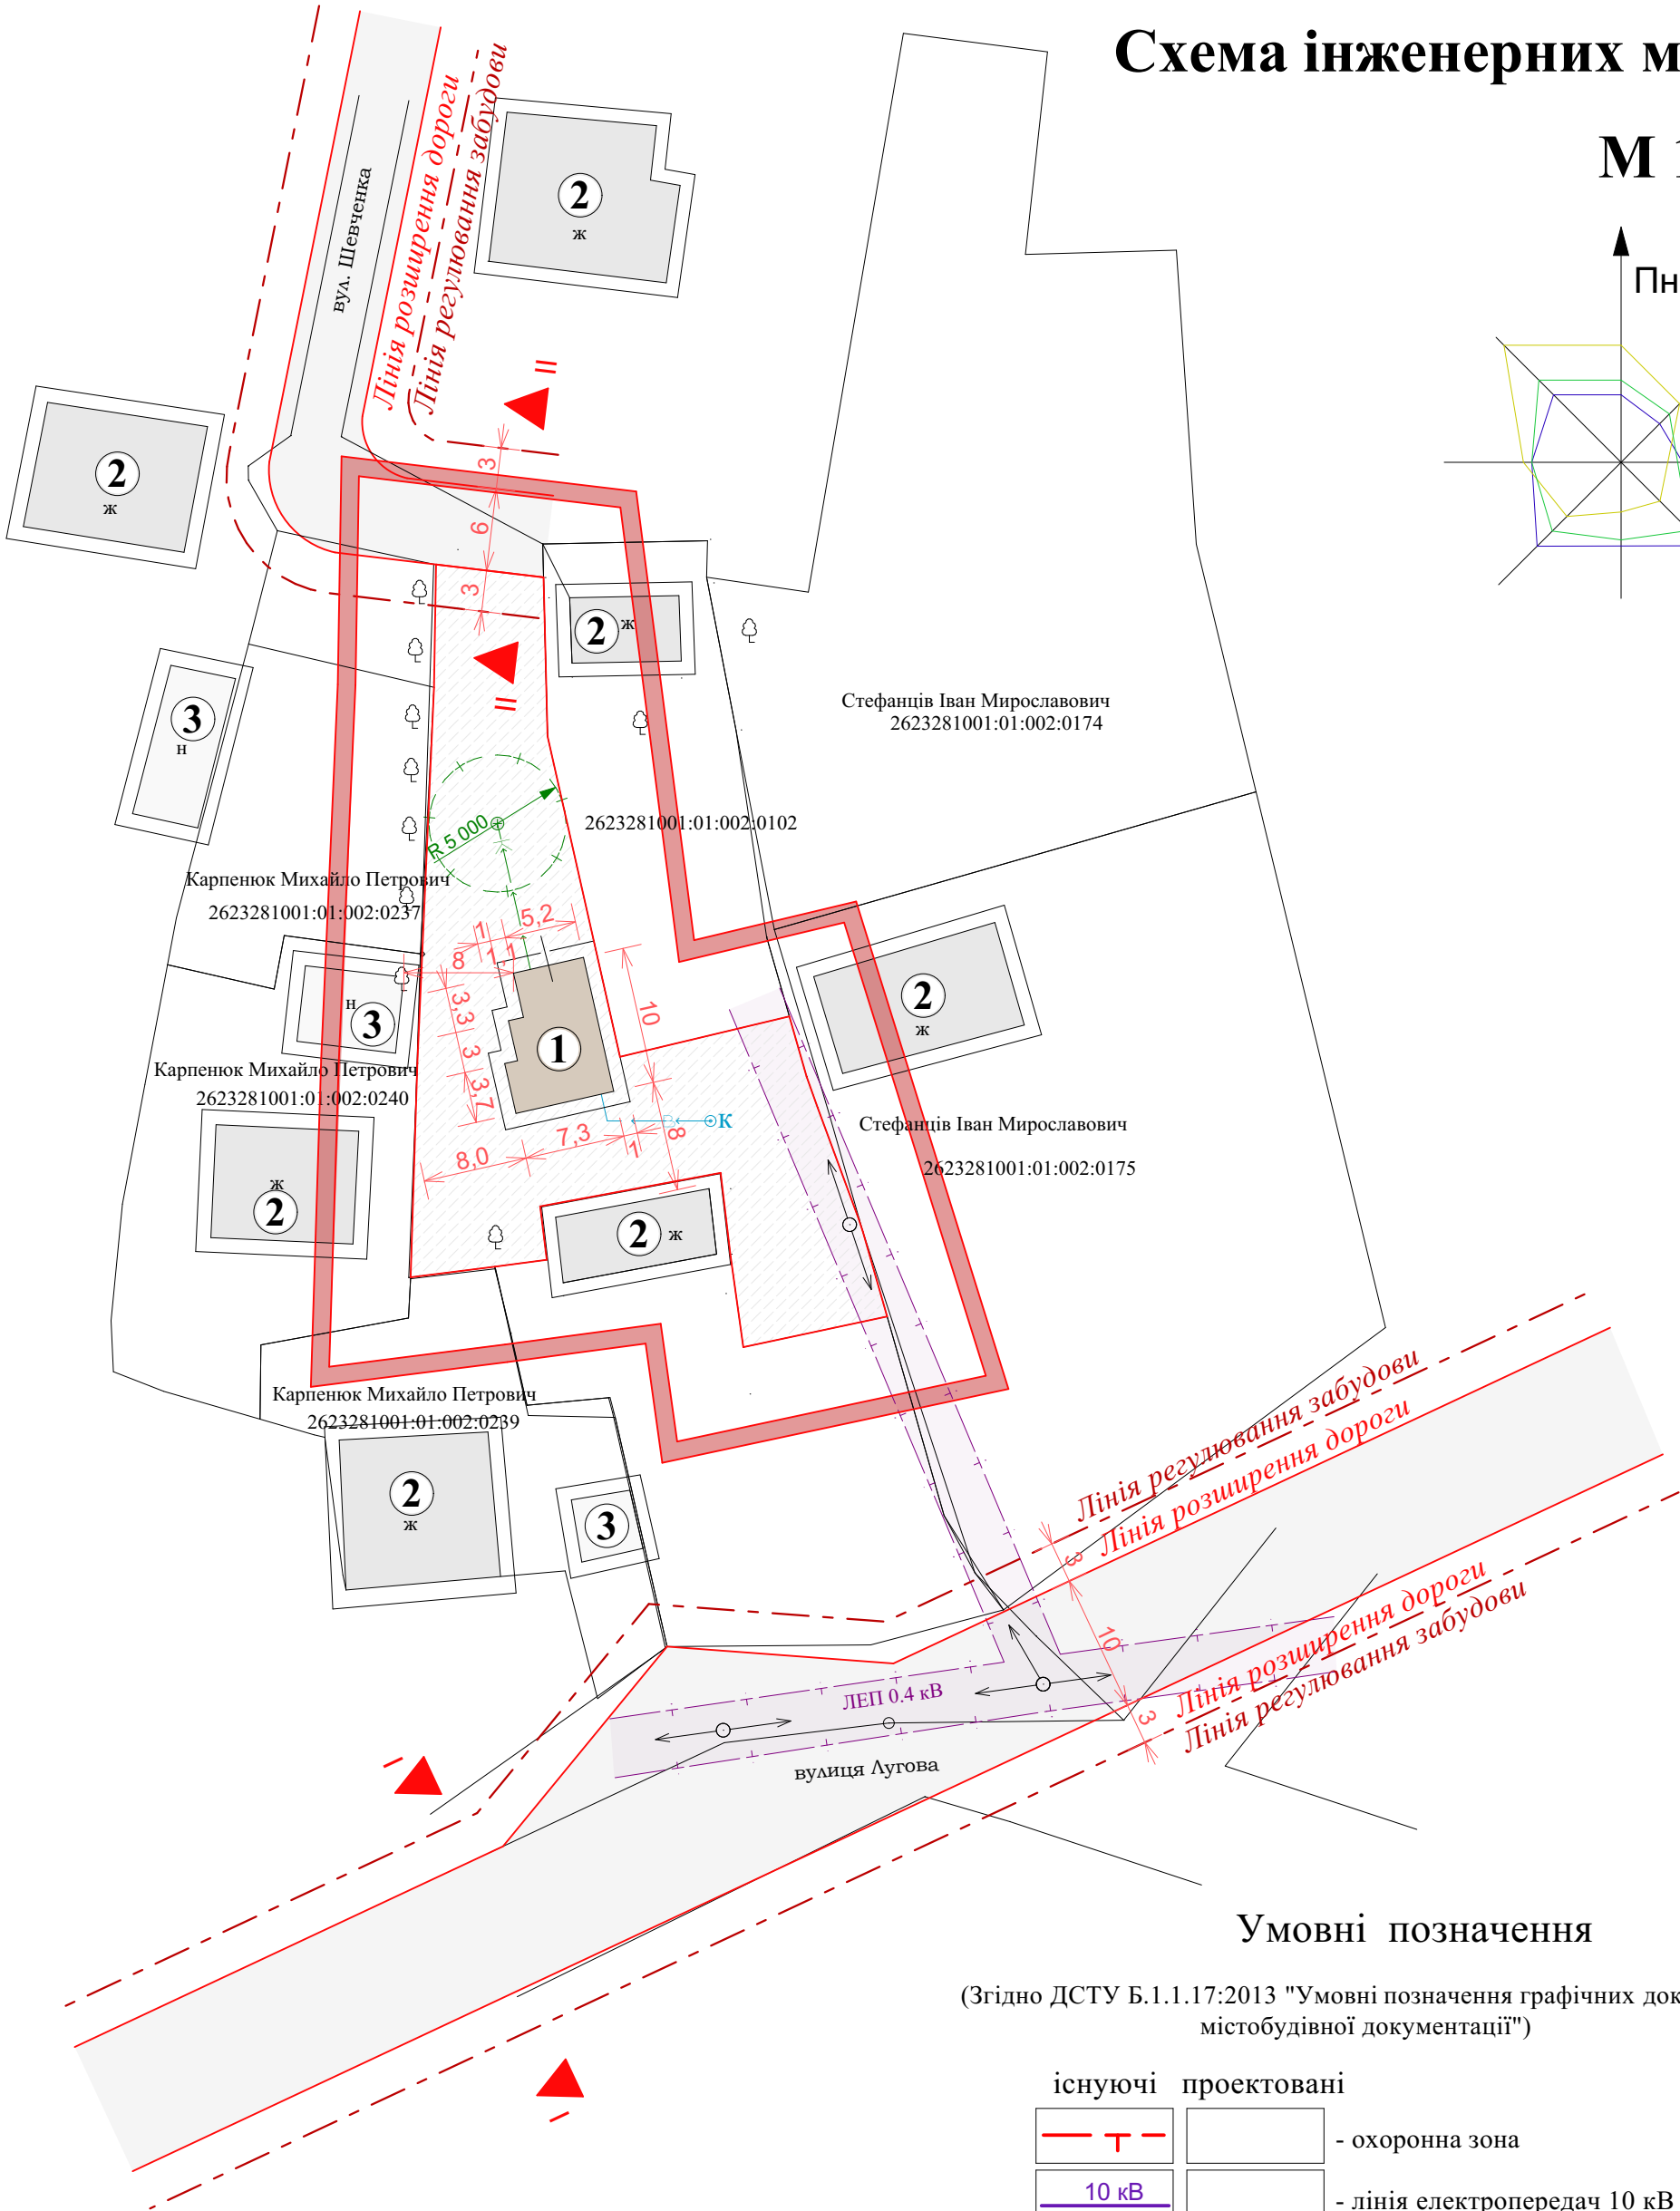


Схема інженерних мереж


М 1:500

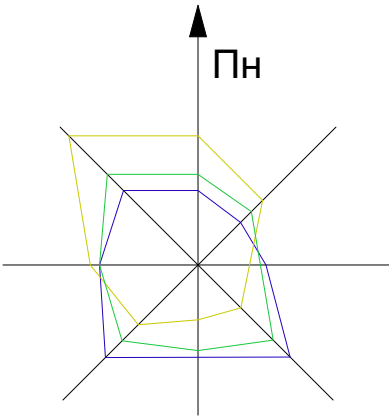

Умовні позначення

(Згідно ДСТУ Б.1.1.17:2013 "Умовні позначення графічних документів містобудівної документації")

існуючі	проектовані	
		- охоронна зона
		- лінія електропередач 10 кВ
		- лінія електропередач 0,4 кВ
		- газопровід середнього тиску
		- кабель зв'язку

						Договір № 3/21 від 16.03.2021 р.			
						Замовник: Коломийська міська рада			
Зм.	Кільк.	Арк.	№ док.	Підпис	Дата	Детальний план території окремої земельної ділянки для будівництва та обслуговування житлової забудови по вул. Шевченка, с. Воскресинці Коломийської територіальної громади	Літера	Аркуш	Аркушів
ФОП				Р. Вандич			ДПТ	5	5
ГАП				Т. Вандич		Схема інженерних мереж М 1:500	 <div>ФОП Вандич Руслан Васильович Код 2718202938 ГАП Вандич /Максимчук/ Тетяна Михайлівна Кваліфікаційний сертифікат Серія АА №002597</div>		
Розробив				Т. Вандич					