


Схема розташування території, щодо якої вноситься зміна у
схему зонування та здійснюється детальне планування,
у планувальній структурі м. Коломия,
М 1:5000

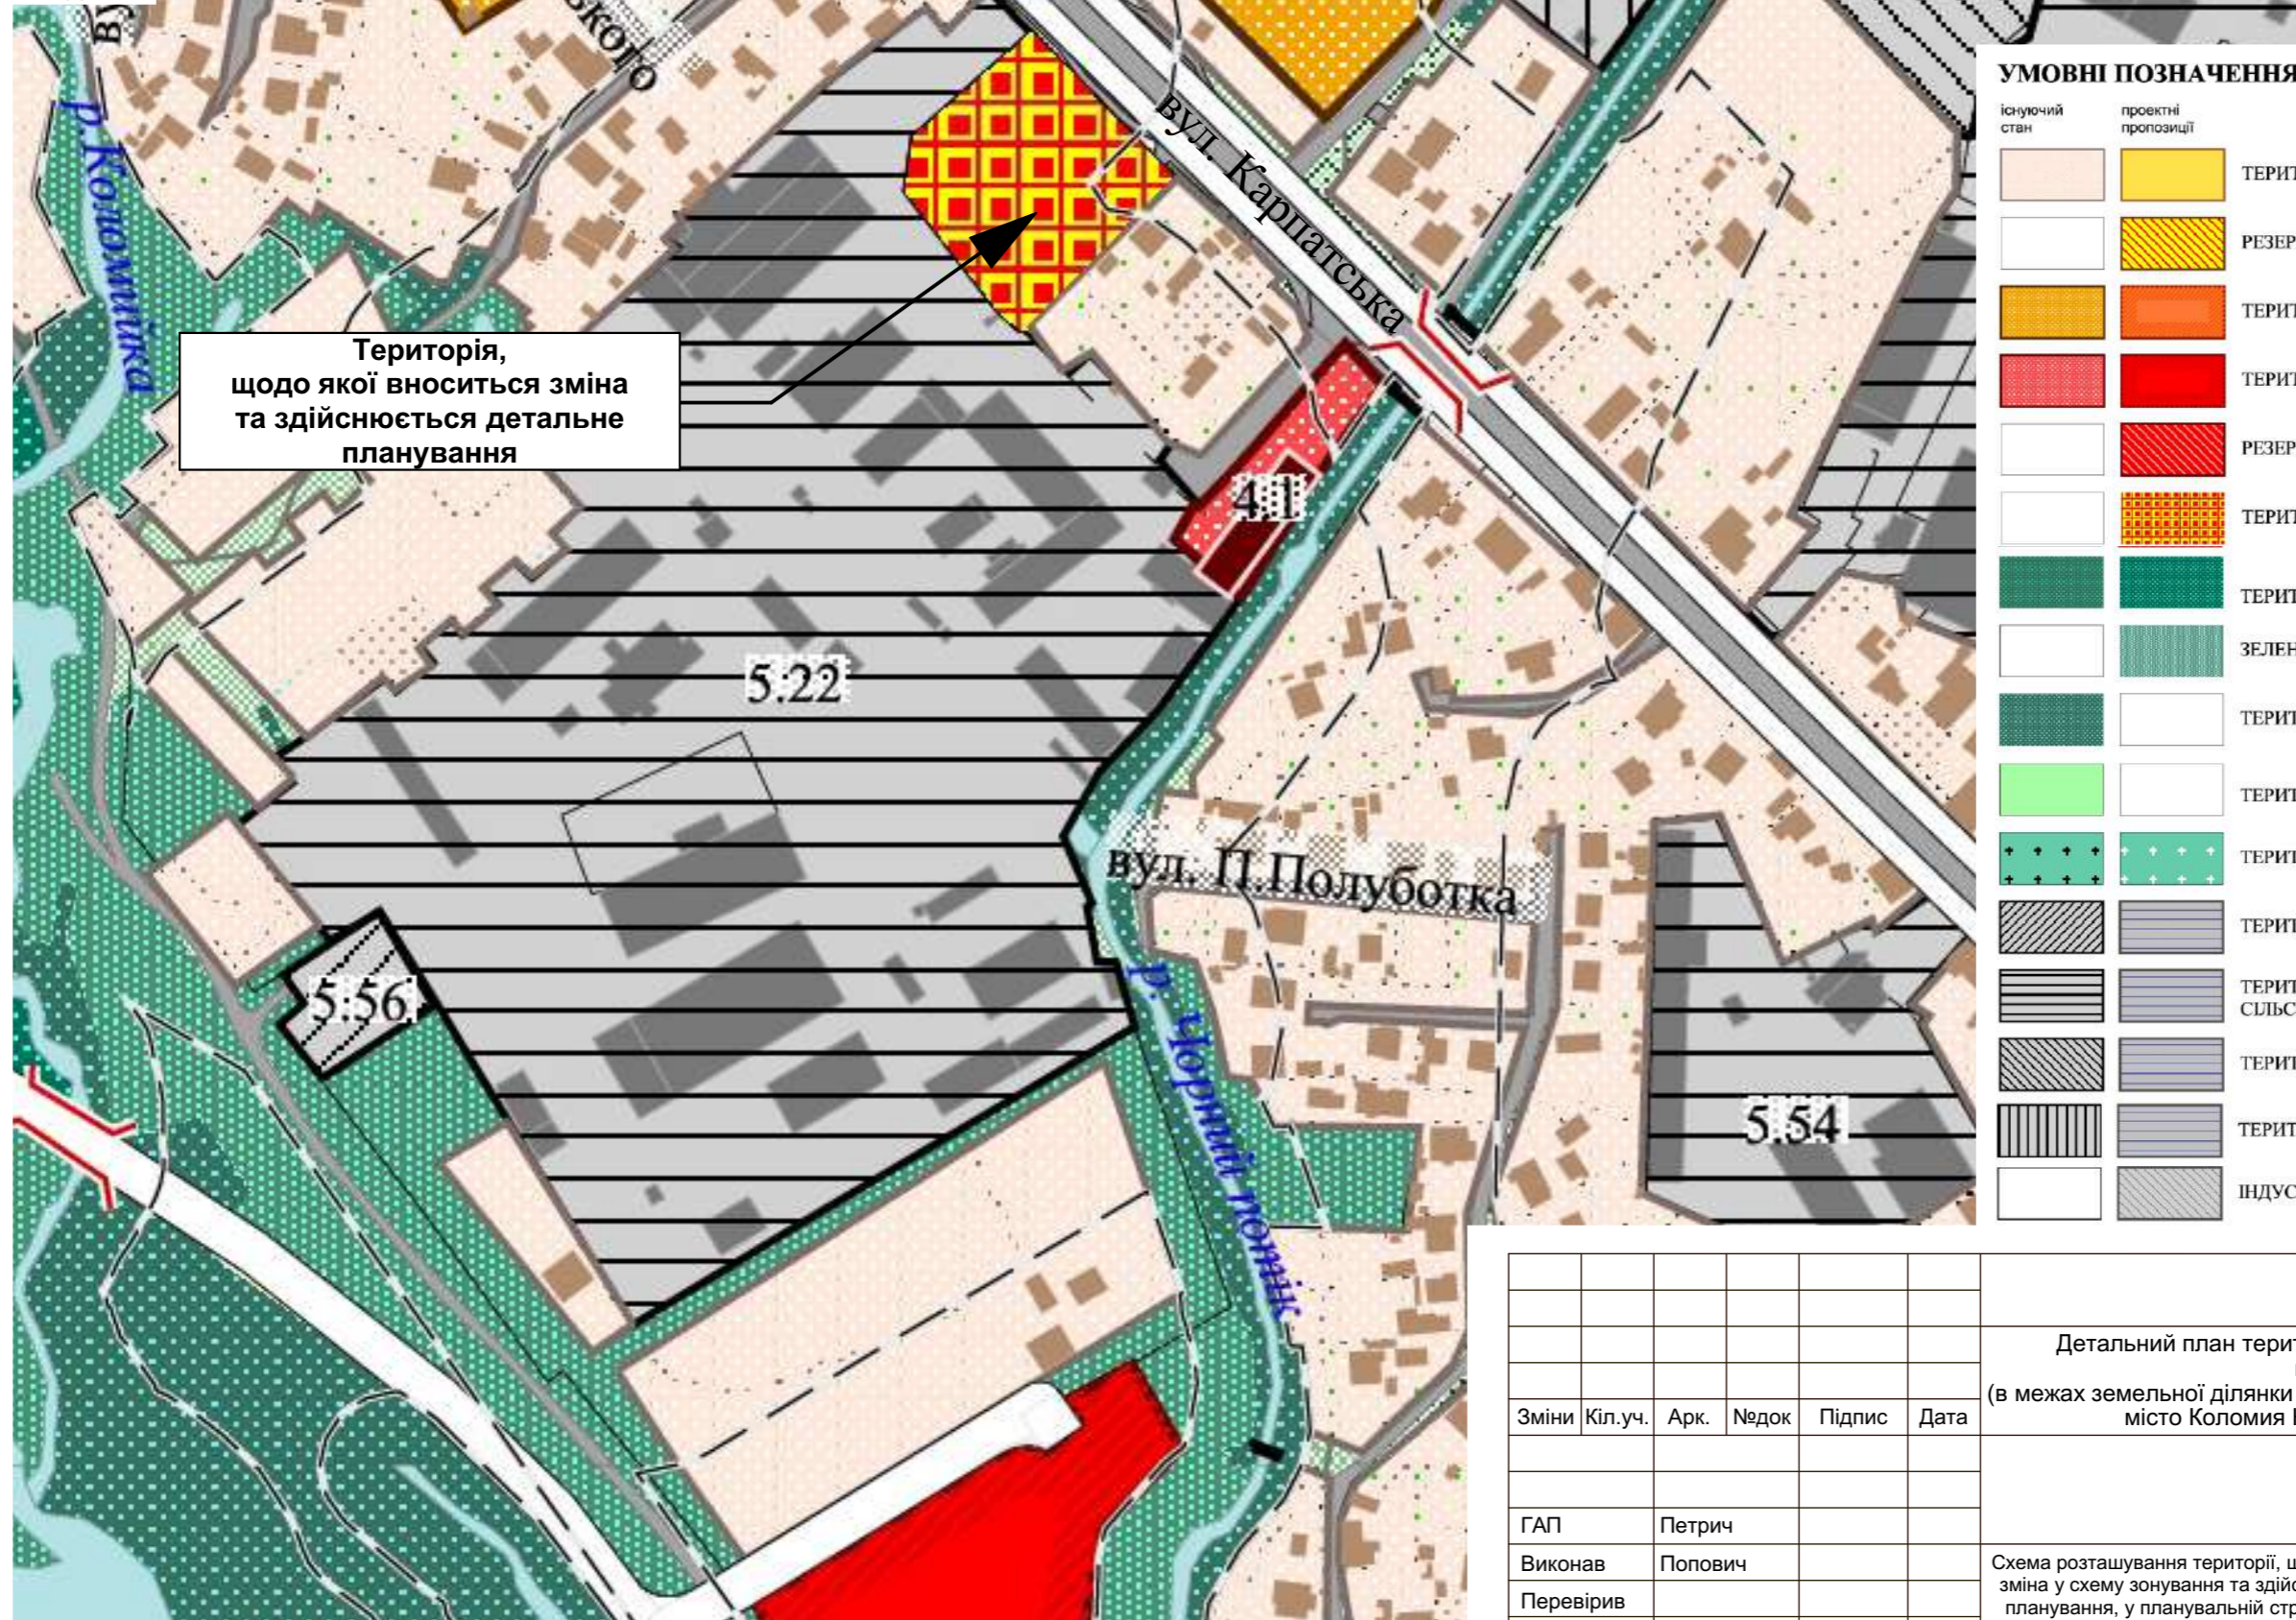

Територія,
щодо якої вноситься зміна
та здійснюється детальне
планування

УМОВНІ ПОЗНАЧЕННЯ:

існуючий стан	проектні пропозиції	
		ТЕРИТОРІЇ САДИБНОЇ ЖИТЛОВОЇ ЗАБУДОВИ
		РЕЗЕРВ ТЕРИТОРІЙ ПІД САДИБНУ ЖИТЛОВУ ЗАБУДОВУ
		ТЕРИТОРІЇ БАГАТОКВАРТИРНОЇ ЖИТЛОВОЇ ЗАБУДОВИ
		ТЕРИТОРІЇ ГРОМАДСЬКОЇ ЗАБУДОВИ
		РЕЗЕРВ ТЕРИТОРІЙ ПІД ГРОМАДСЬКУ ЗАБУДОВУ
		ТЕРИТОРІЇ ПЕРСПЕКТИВНОЇ ЗМІНИ ЦІЛЬОВОГО ПРИЗНАЧЕННЯ
		ТЕРИТОРІЇ ЗЕЛЕНИХ НАСАДЖЕНЬ ЗАГАЛЬНОГО КОРИСТУВАННЯ
		ЗЕЛЕНІ НАСАДЖЕННЯ СПЕЦІАЛЬНОГО ПРИЗНАЧЕННЯ
		ТЕРИТОРІЇ ЛІСОВИХ НАСАДЖЕНЬ
		ТЕРИТОРІЇ СПОРТИВНИХ ТА ДИТЯЧИХ МАЙДАНЧИКІВ
		ТЕРИТОРІЇ КЛАДОВИЩ
		ТЕРИТОРІЇ КОМУНАЛЬНИХ ПІДПРИЄМСТВ
		ТЕРИТОРІЇ ПРОМИСЛОВИХ ТА СІЛЬСЬКОГОСПОДАРСЬКИХ ПІДПРИЄМСТВ
		ТЕРИТОРІЇ СКЛАДІВ ТА БАЗ
		ТЕРИТОРІЇ ТРАНСПОРТНИХ ПІДПРИЄМСТВ
		ІНДУСТРІАЛЬНІ ПАРКИ

							Детальний план території з внесенням змін у схему зонування по вул.Карпатська, 71а/2 (в межах земельної ділянки з кадастровим номером 261060000:11:009:0021), місто Коломия Коломийської територіальної громади		
Зміни	Кіл.уч.	Арк.	Недок.	Підпис	Дата		Стадія	Аркуш	Аркушів
ГАП		Петрич						1	
Виконав		Попович				Схема розташування території, щодо якої вноситься зміна у схему зонування та здійснюється детальне планування, у планувальній структурі м.Коломия, М 1:5000	ФОП "Попович Н.Я." м.Івано-Франківськ		
Перевірив									
Н. контр.									