



План існуючого використання території, щодо якої вносяться зміни в генеральний план
Схема існуючих планувальних обмежень
М 1: 5000

Умовні позначення


- Вулиці та дороги,
червоні лінії ліній та доріг
- Лінії електропередач 4 КВ
- Кабель зв'язку

Території

- ДС** об'єктів придорожного сервісу
- СВ-1** Земель сільськогосподарського призначення
- Ж-1** Садібної житлової забудови

Межі


- Межі території, яка пропонується для
внесення змін до генерального плану
Детального плану території
- Охоронних зон ЛЕП 4КВ
- Кабель зв'язку

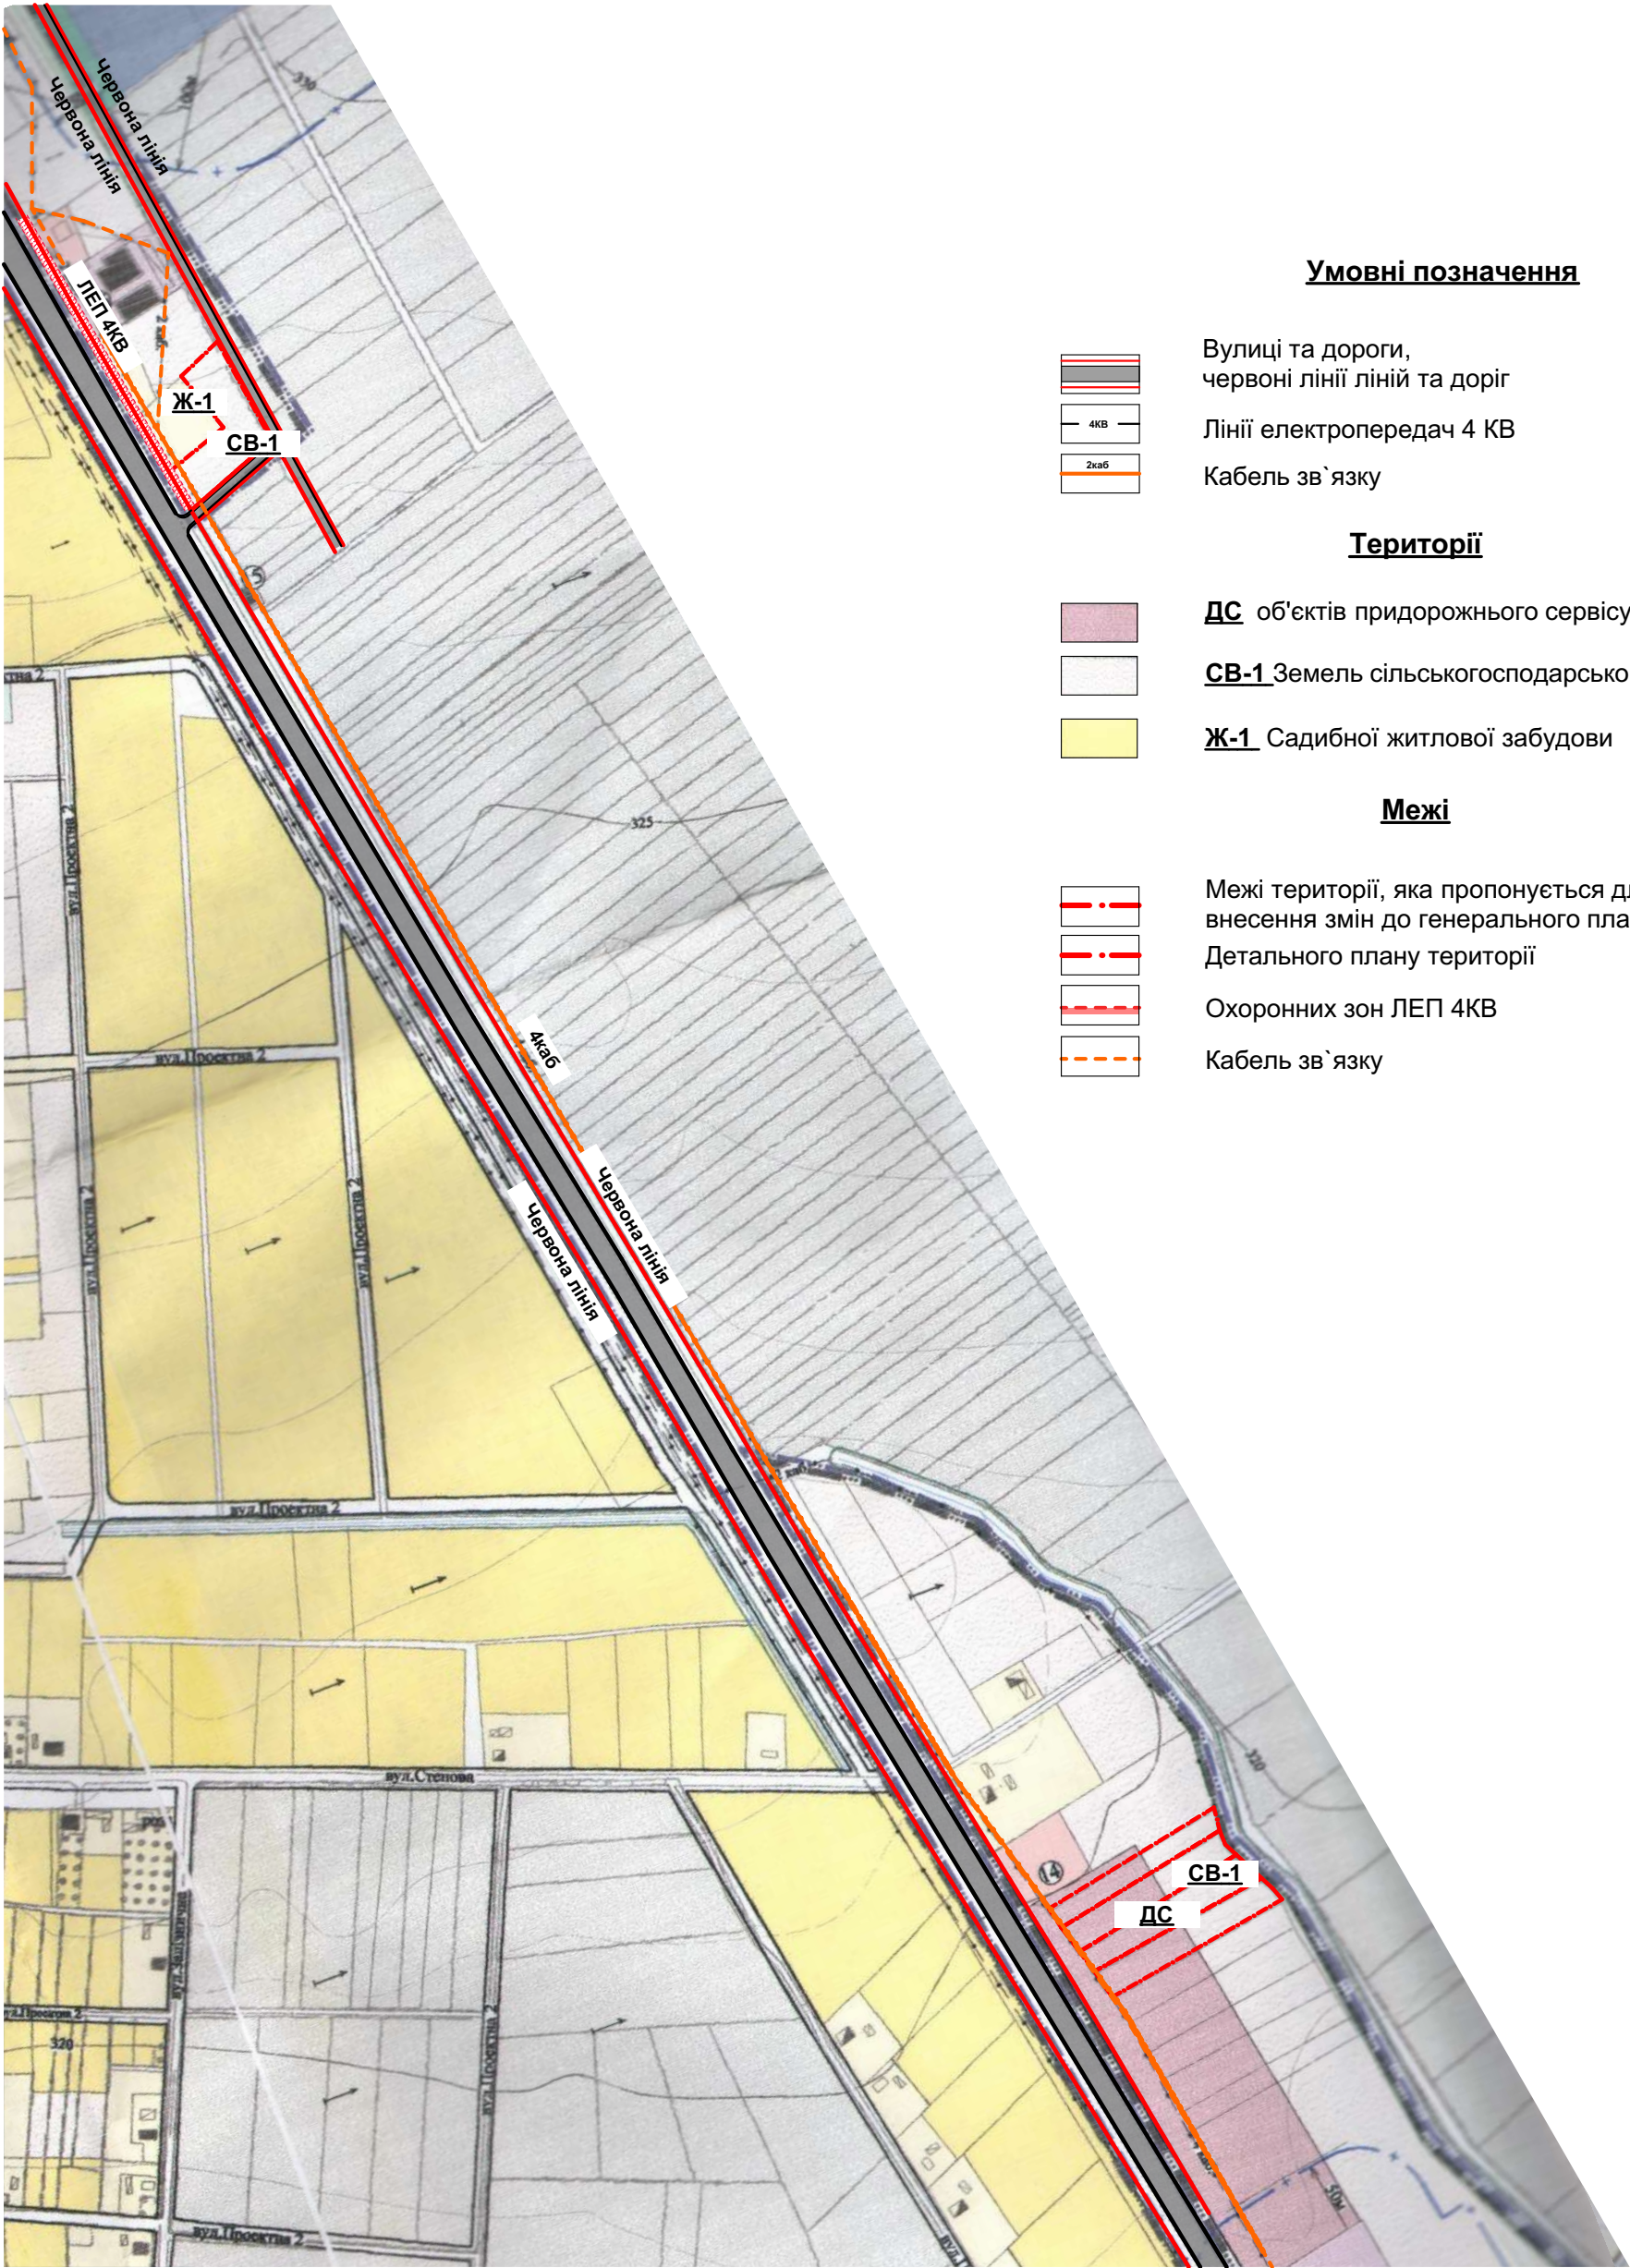

						_____ - _____ ГП			
						Внесення змін до окремої частини генерального плану та схеми зонування села Раківчик (щодо зміни функціонального призначення земельних ділянок) Коломийської територіальної громади			
	Зм.	Кіл.уч.	Аркуш	№Док.	Підп.	Дата			
Архітектор		Розгон					Замовники: Коломийська міська рада	Стадія	Аркуш
ГАП		Лисаківський							Аркушів
Н.контр.		Лисаківський					План існуючого використання території, щодо якої вносяться зміни в генеральний план Схема існуючих планувальних обмежень М 1:5000	ДНРУ Івано-Франківськ 2021 р.	



Схема території, яка пропонується для внесення змін до генерального плану
с.Раківчик
М 1: 5000

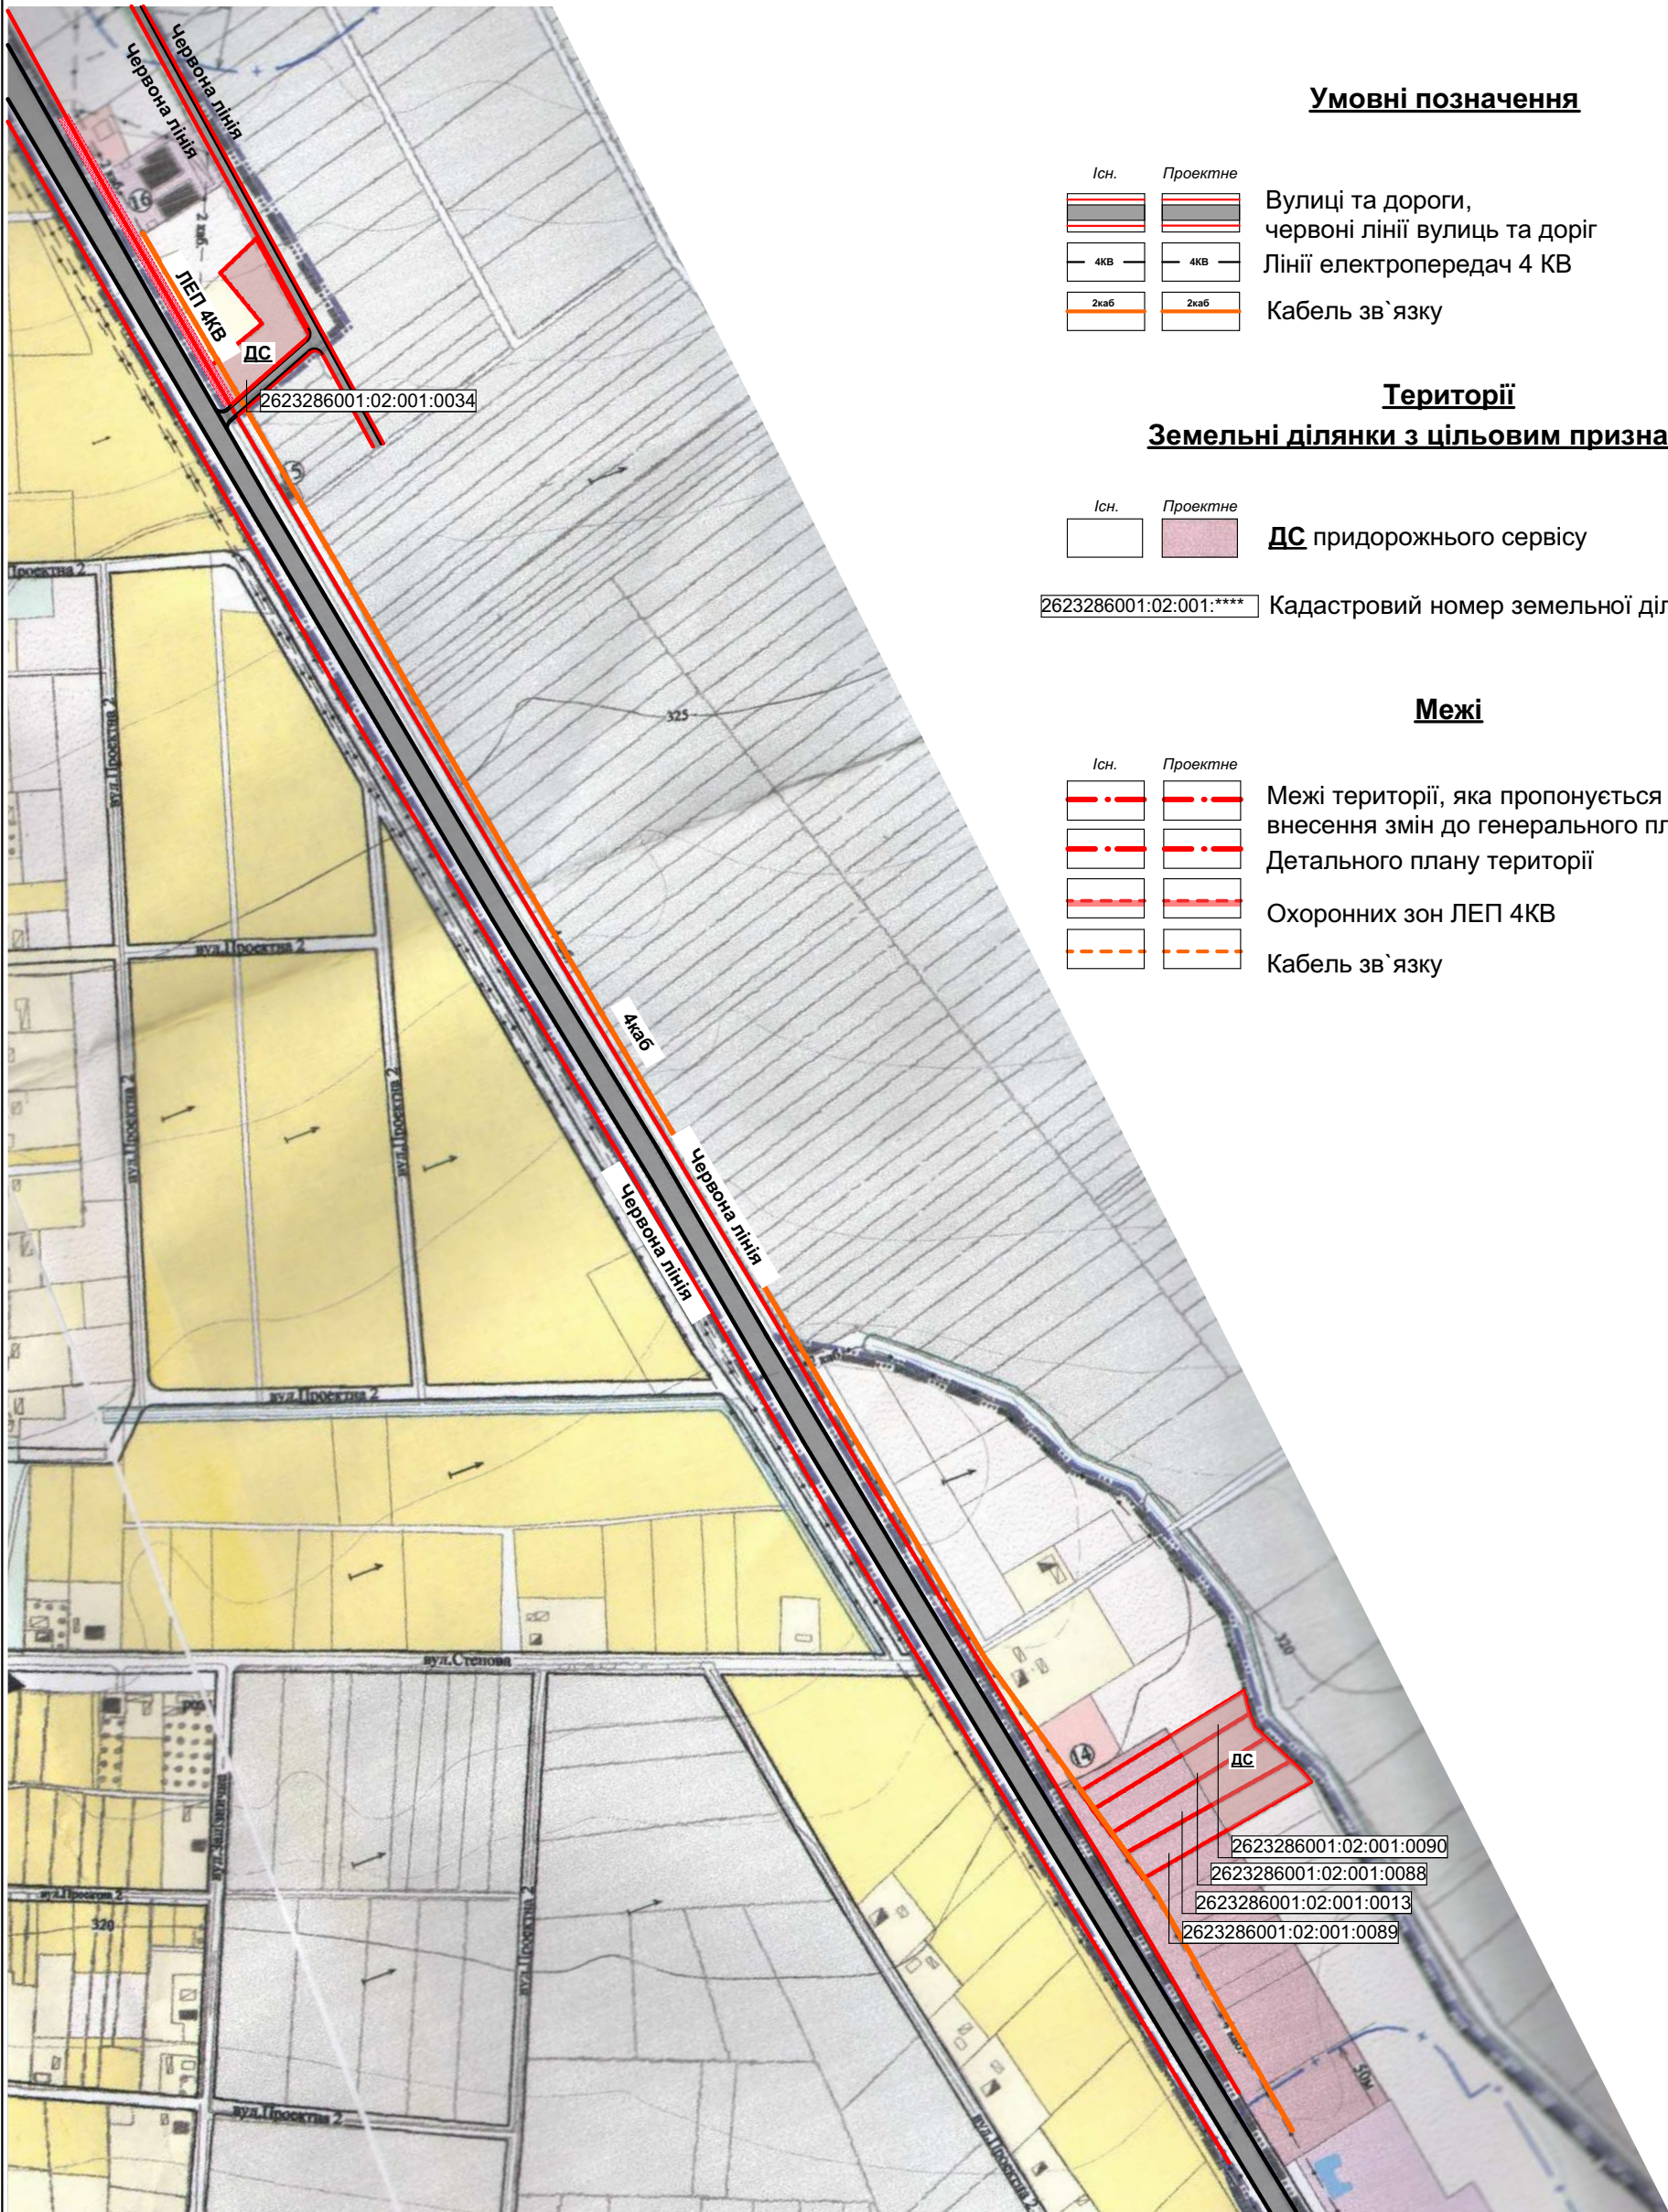

Умовні позначення

Існ.	Проектне	
		Вулиці та дороги,
		червоні лінії вулиць та доріг
		Лінії електропередач 4 КВ
		Кабель зв'язку

Території

Земельні ділянки з цільовим призначенням:

Існ.	Проектне	
		ДС придорожнього сервісу

2623286001:02:001:**** Кадастровий номер земельної ділянки

Межі

Існ.	Проектне	
		Межі території, яка пропонується для
		внесення змін до генерального плану
		Детального плану території
		Охоронних зон ЛЕП 4КВ
		Кабель зв'язку

						____-____ГП				
						Внесення змін до окремої частини генерального плану та схеми зонування села Раківчик (щодо зміни функціонального призначення земельних ділянок) Коломийської територіальної громади				
Зм.	Кіл.уч.	Аркуш	№Док.	Підп.	Дата			Стадія	Аркуш	Аркушів
Архітектор		Розгон				Замовники: Коломийська міська рада				
ГАП		Лисаківський				Схема території, яка пропонується для внесення змін до генерального плану с.Раківчик М 1:5000		ДНРУ Івано-Франківськ 2021 р.		
Н.контр.		Лисаківський								