
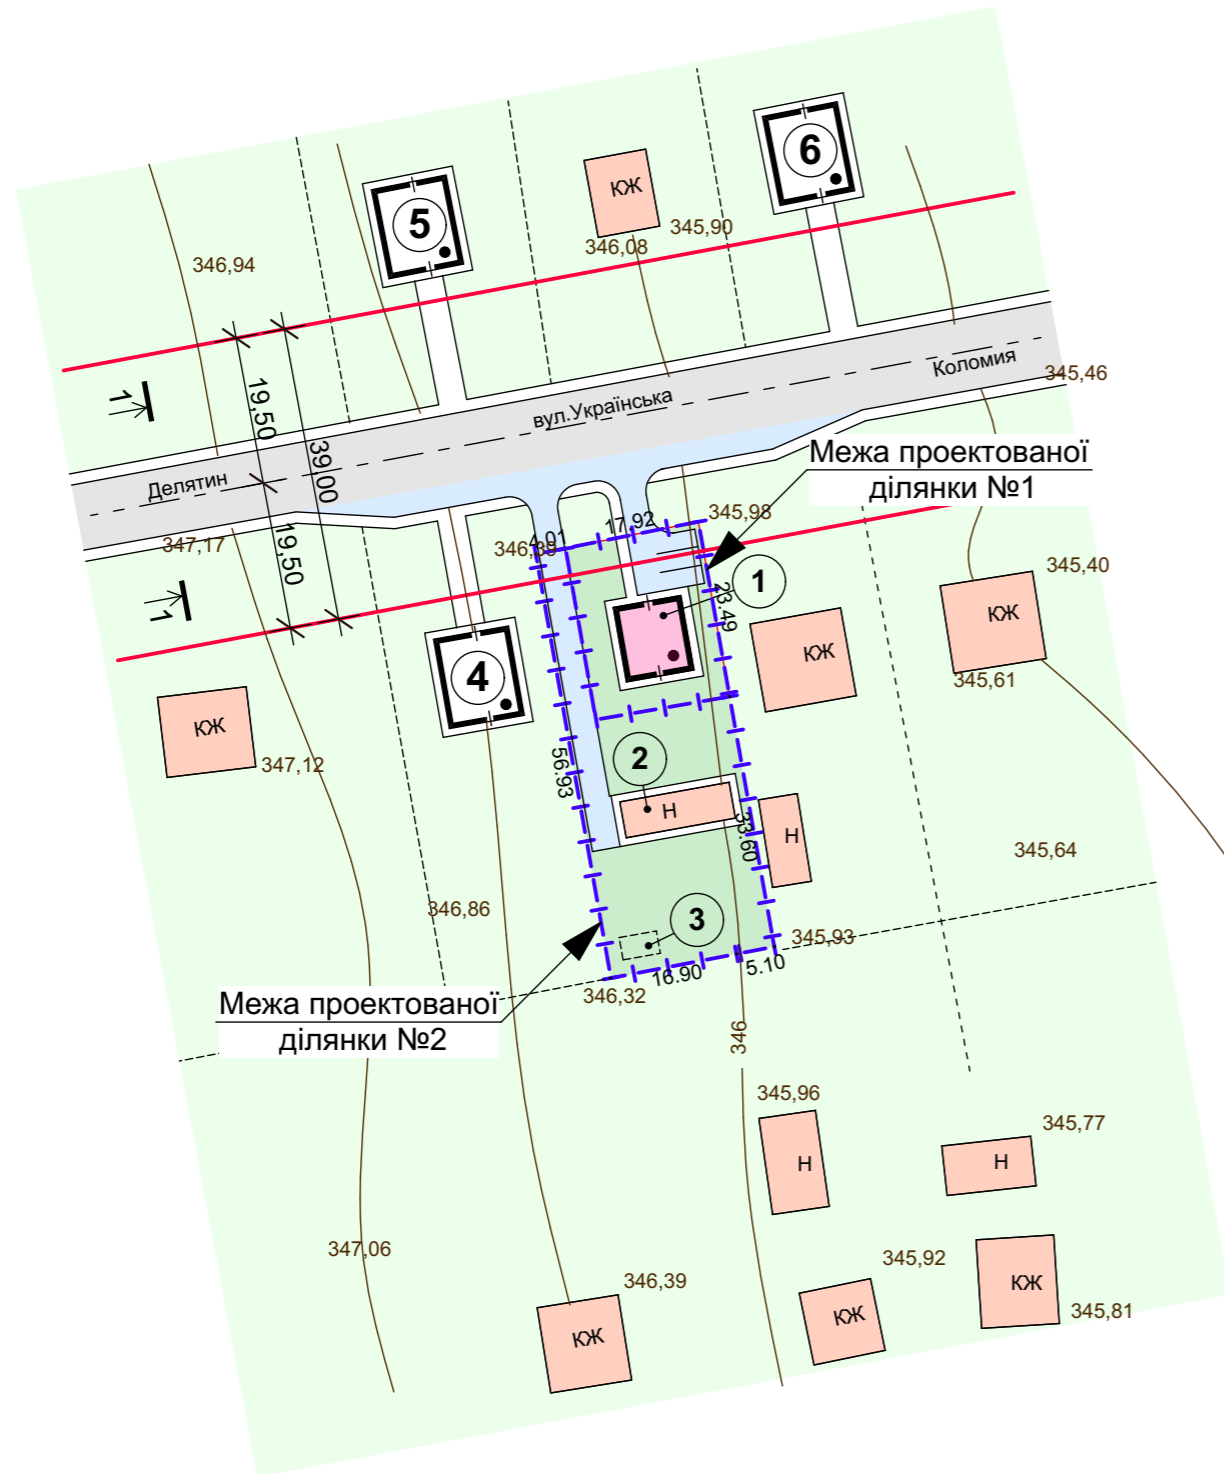


Проектний план. План червоних ліній М1:500

Північ

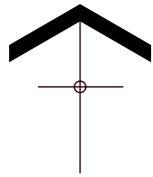

Експлікація будинків та споруд

номер по плану	індивідуальний проект	поверховість	кількість		площа, м ²				будівельний об'єм, м ³
			споруди	квартир	забудови		загальн.прив. або робоча		
					споруди	всього	споруди	всього	
1	Проектований магазин	1	1	---	---	Без змін			
2	Існуюча господарська будівля	1	1	---	---	Розробити робочим проектом			
3	Очисні споруди	---	1	---	---	Розробити робочим проектом			
4-6	Перспективна житлова забудова	---	1	---	---	---			

- Згідно ДБН Б.1.1-14:2012 Склад та зміст детального плану території план червоних ліній суміщається з проектним планом.
- Креслення проектного плану розроблено на топографічному плані який виготовлений фізичною особою-підприємцем Фрондзей С.В. в масштабі М1:500 в 2020 р.
- Місце розміщення та об'ємно-планувальні вирішення проекрованої будівлі торгівлі уточнюються на стадії "Ескізний проект" для отримання містобудівних умов та обмежень забудови земельної ділянки.

Умовні позначення:

	-Межі проекрованої ділянки
	-Існуючі проїзди та дороги
	-Червона лінія
	-Пропоноване розміщення проектованих будівель
	-Існуючі будівлі та споруди

					2020	01 - 08 - 2020 - ГП		
						Детальний план території по вул. Українська в с.Саджавка Коломийської об'єднаної територіальної громади Івано-Франківської області		
Зм.	Кільк.	Арк.	№док.	Підпис	Дата	Стадія	Аркуш	Аркушів
		ГАП		Шевчук М.О.		П	5	
		Архітект.		Шевчук М.О.				
		Н.контр.		Шевчук М.О.				
						Проектний план. План червоних ліній М1:500		
						ПП "Будівельна компанія "СВ - Престиж БУД" Кваліфікаційний сертифікат серія АА №003359		