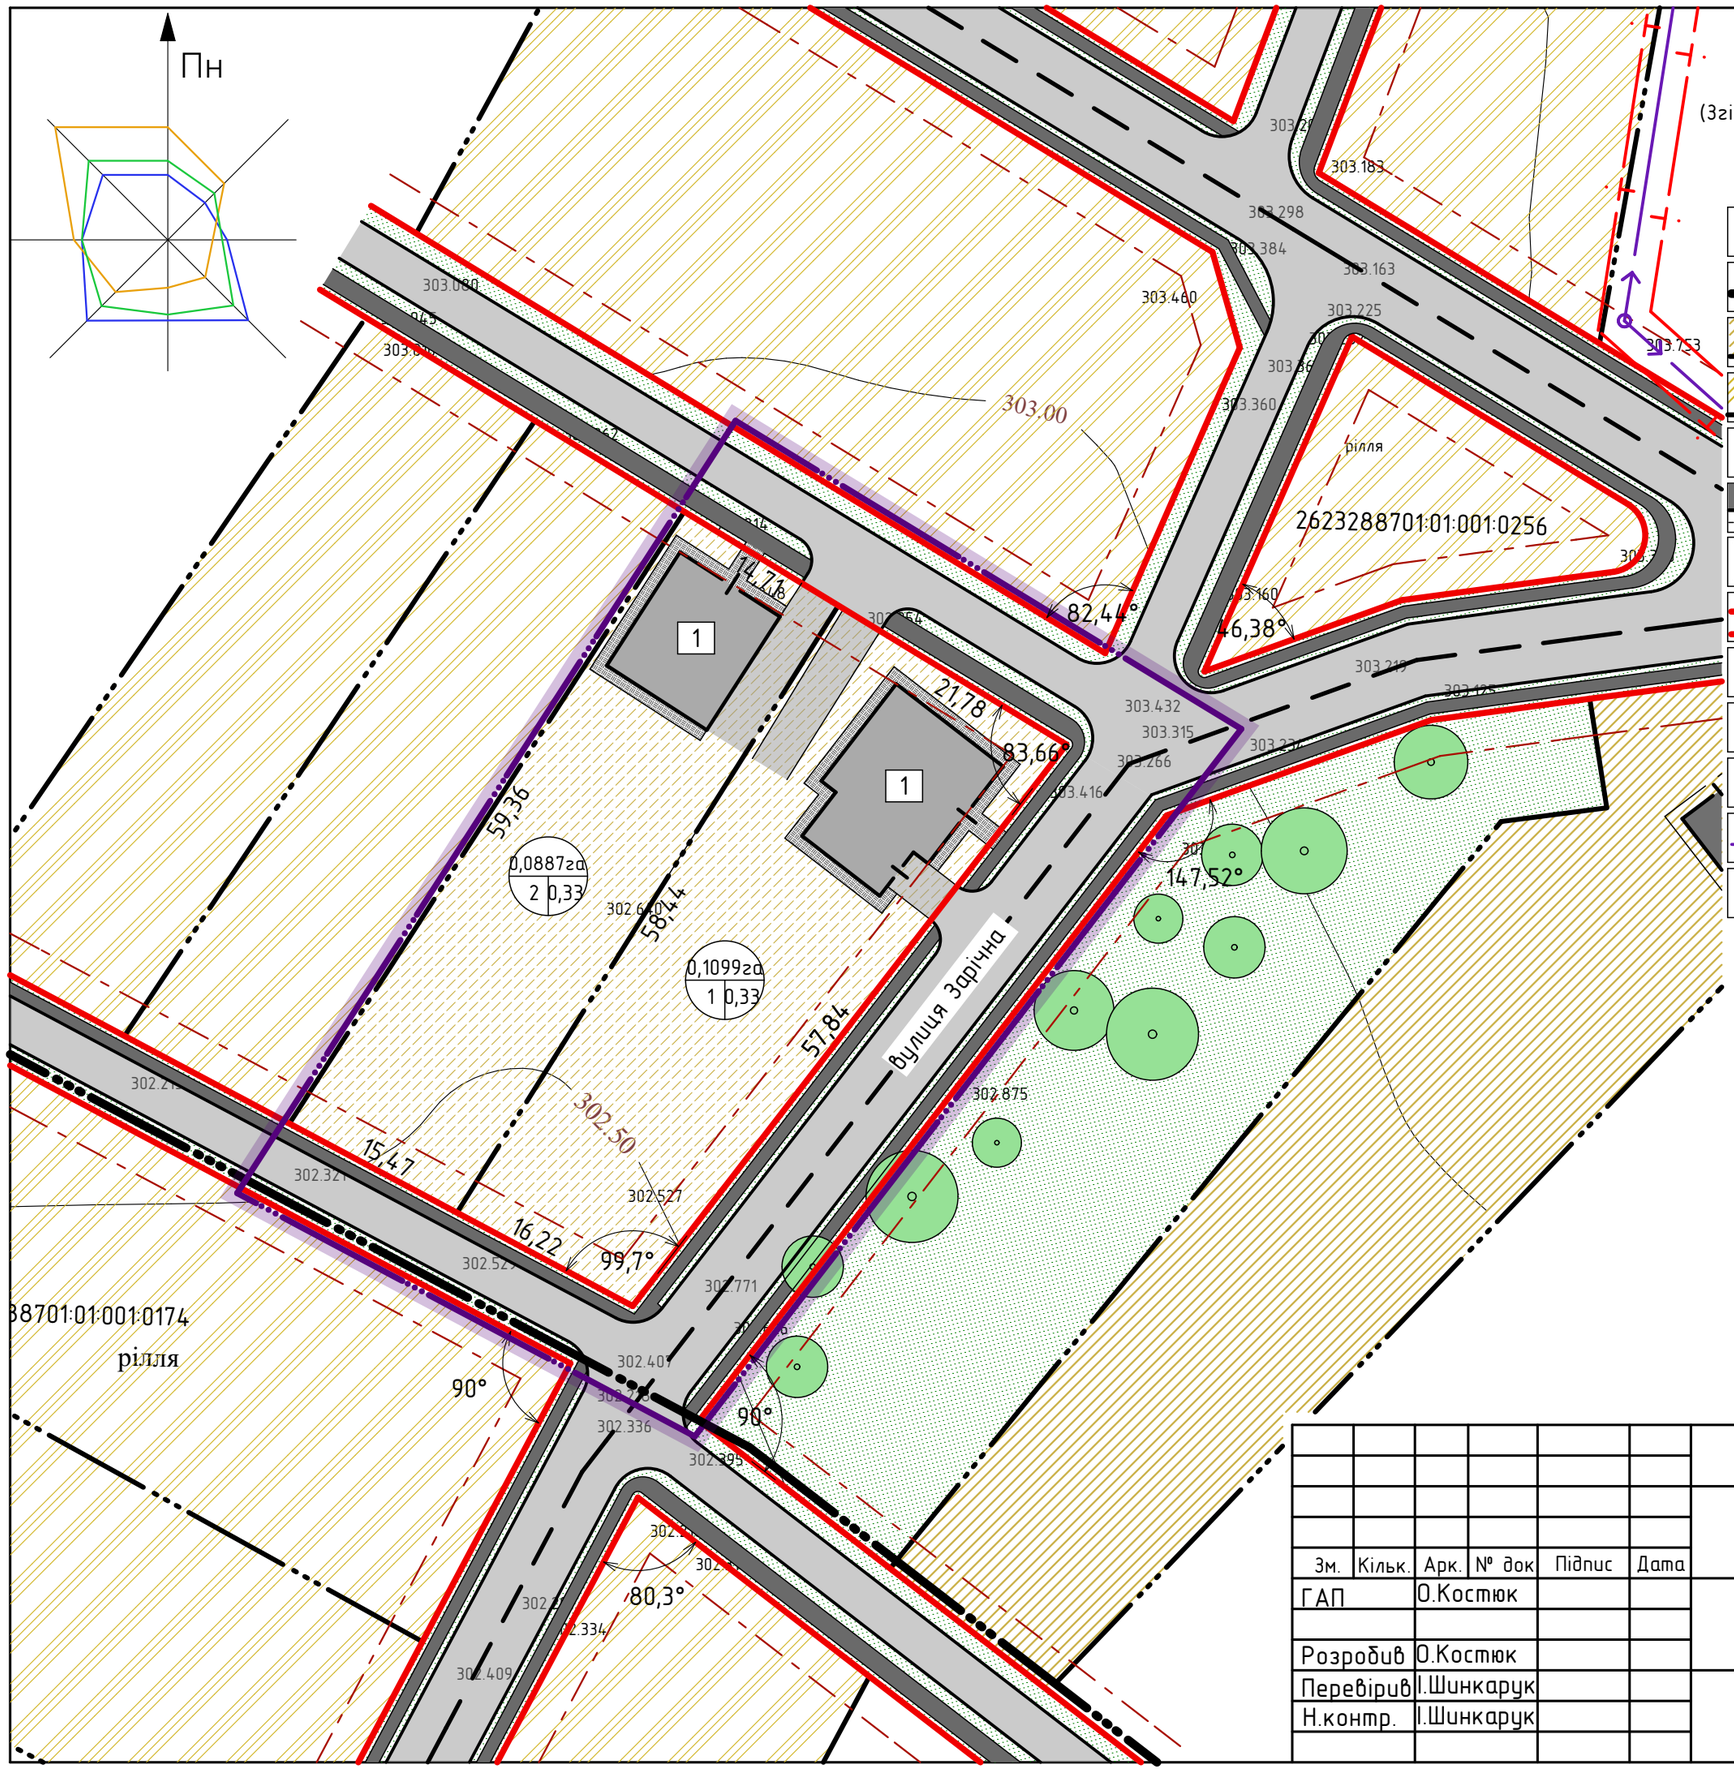

Умовні позначення

(Згідно ДСТУ Б.1.1.17:2013 "Умовні позначення графічних документів містобудівної документації")

існуючі	проектовані	
		– Пропонована межа детального плану території
		– межа генерального плану
		– Територія житлової садибної забудови
		– Територія зелених насаджень загального користування
		– Територія зелених насаджень загального користування
		– житлові будинки
		– дороги, вулиці та проїзди
		– червоні лінії
		– лінія регулювання забудови
		– меж ділянки
		– охоронна зона
0,4 кВ		– лінія електропередач 0,4 кВ
0,0887га / 2 0,33		Площа ділянки – Номер ділянки Площа території розроблення ДПТ

Зм.	Кільк.	Арк.	№ док	Підпис	Дата
ГАП		О.Костюк			
Розробив		О.Костюк			
Перевірив		І.Шинкарук			
Н.контр.		І.Шинкарук			

Замовлення № 08 – 19 –АБ

Замовник: Коломийська міська рада ОТГ

Детальний план території по вул.Зарічна в с.Шепарівці Коломийської міської ОТГ

Стадія	Аркуш	Аркушів
МД		

План червоних ліній
М 1:500

МПП "ПІКА"
м.Коломия, вул. Франка 5Б