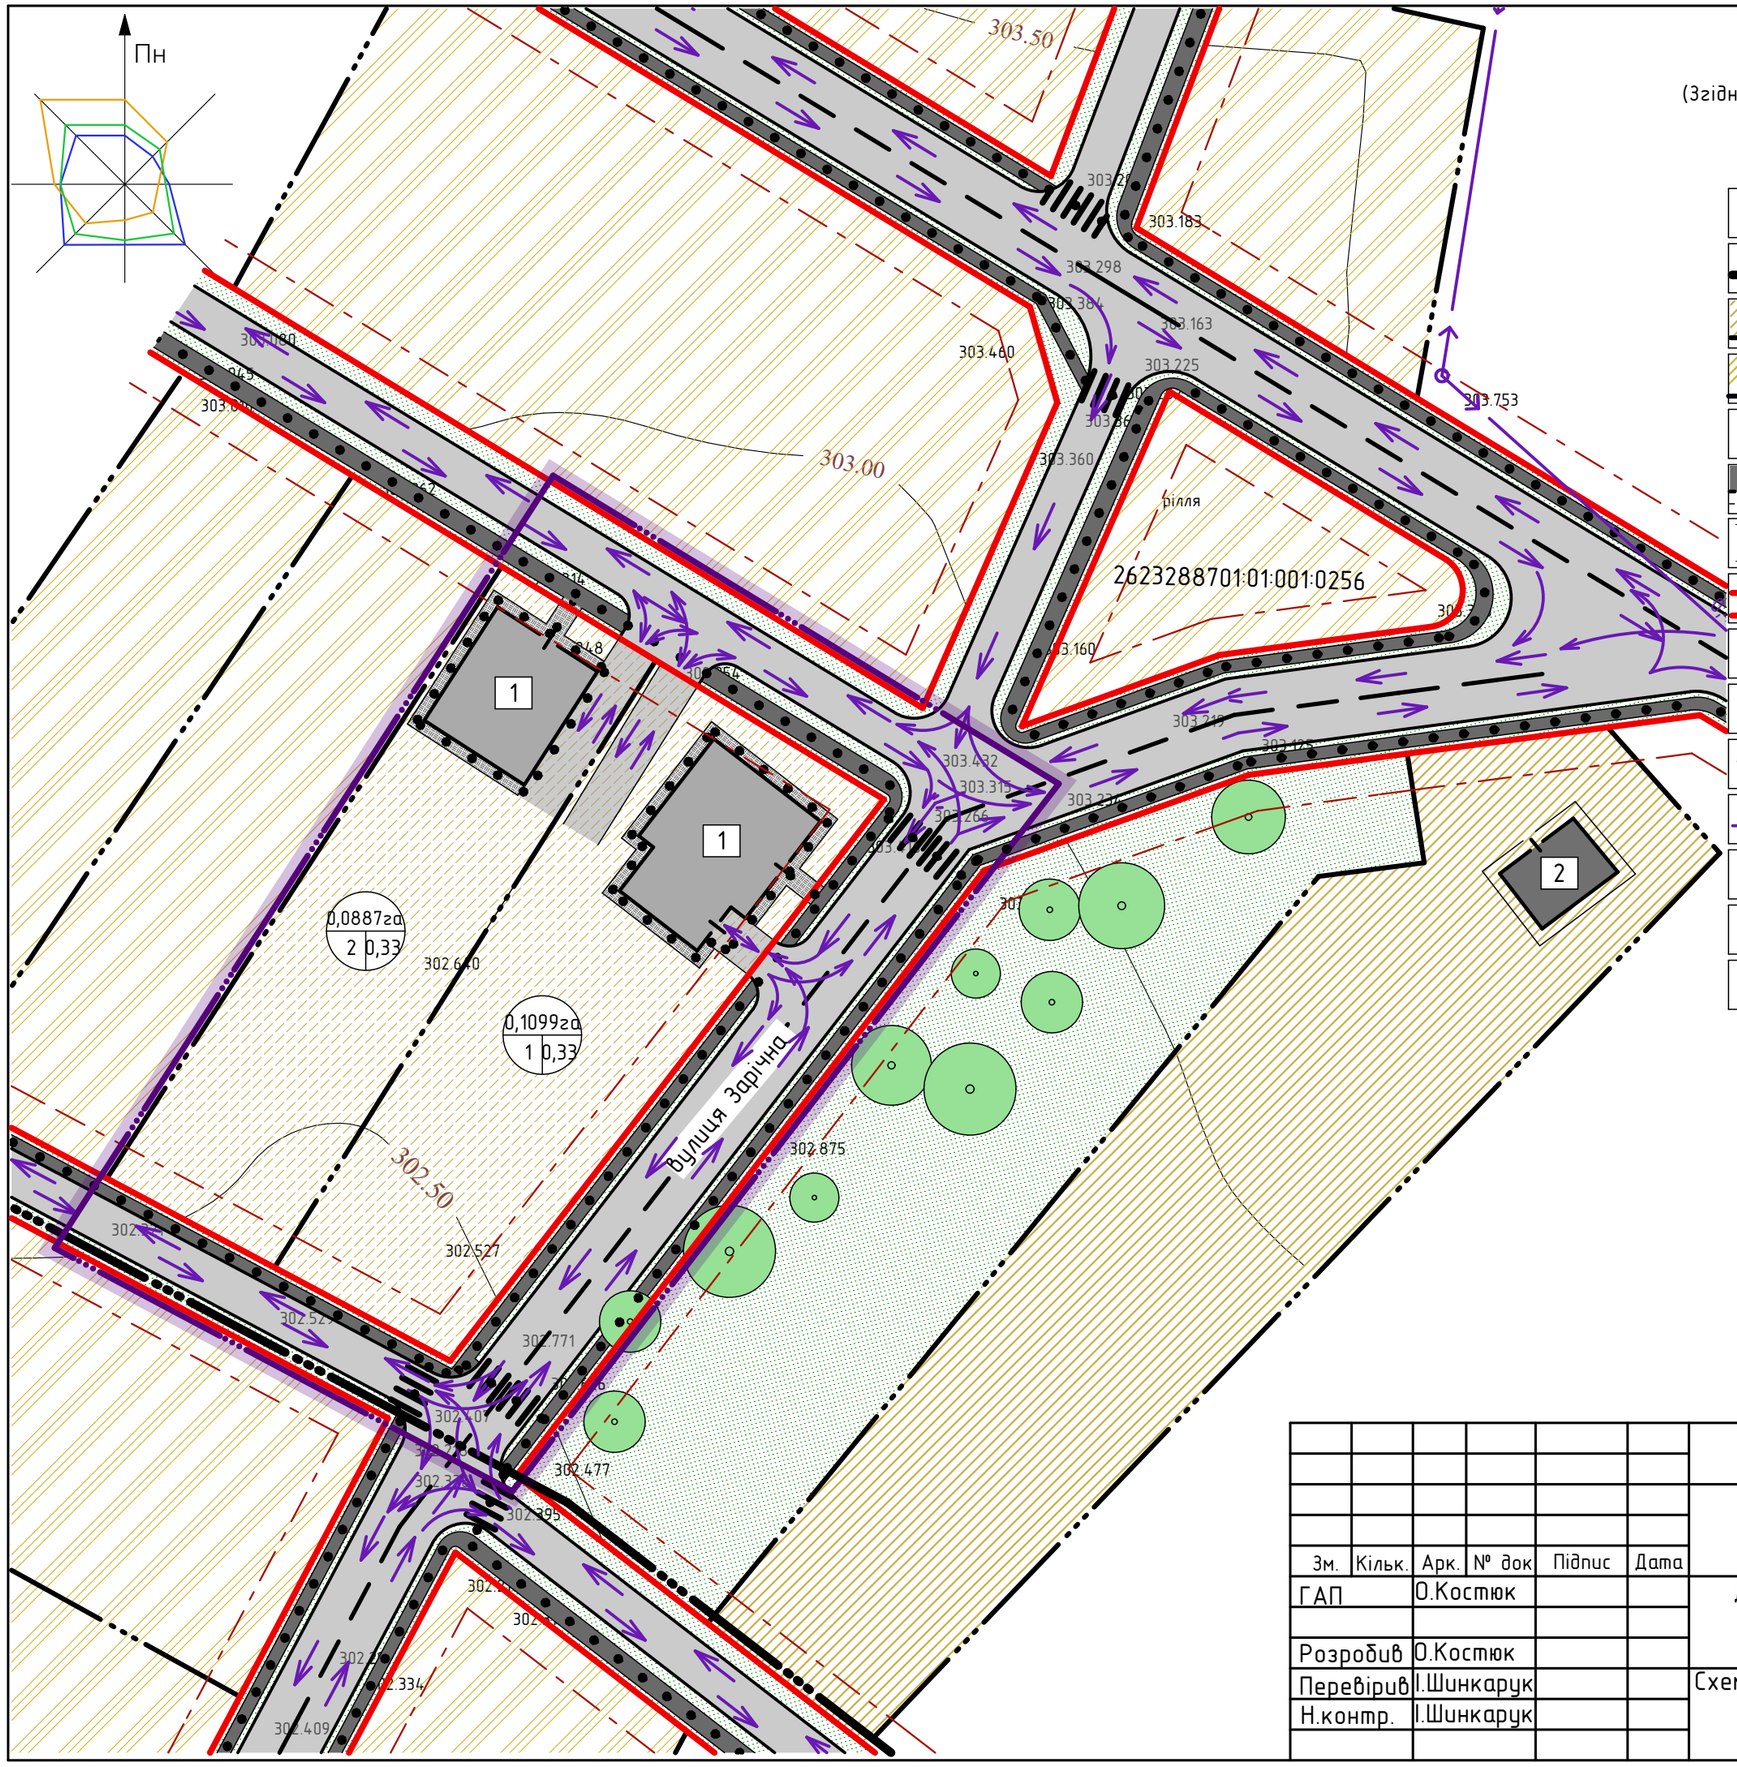

Умовні позначення

(Згідно ДСТУ Б.1.1.17:2013 "Умовні позначення графічних документів містобудівної документації")

існуючі	проектовані	
		– Пропонована межа детального плану території
		– межа генерального плану
		– Територія житлової садибної забудови
		– Територія зелених насаджень загального користування
		– Територія зелених насаджень загального користування
		– житлові будинки
		– дороги, вулиці та проїзди
		– червоні лінії
		– лінія регулювання забудови
		– меж ділянки
		– охоронна зона
0,4 кВ		– лінія електропередач 0,4 кВ
0,0887га / 2 0,33		Площа ділянки – Номер ділянки Площа території розроблення ДПТ
		– маршрут руху транспортних засобів
		– маршрут руху пішоходів

Зм.	Кільк.	Арк.	№ док	Підпис	Дата	Замовлення № 08 – 19 –АБ			
						Замовник: Коломийська міська рада ОТГ			
ГАП		О.Костюк				Детальний план території по вул.Зарічна в с.Шепарівці Коломийської міської ОТГ	Стадія	Аркуш	Аркушів
							МД		
Розробив		О.Костюк							
Перевірив		І.Шинкарук				Схема організації руху транспорту і пішоходів М 1:500	МПП "ПІКА" м.Коломия, вул. Франка 5Б		
Н.контр.		І.Шинкарук							