
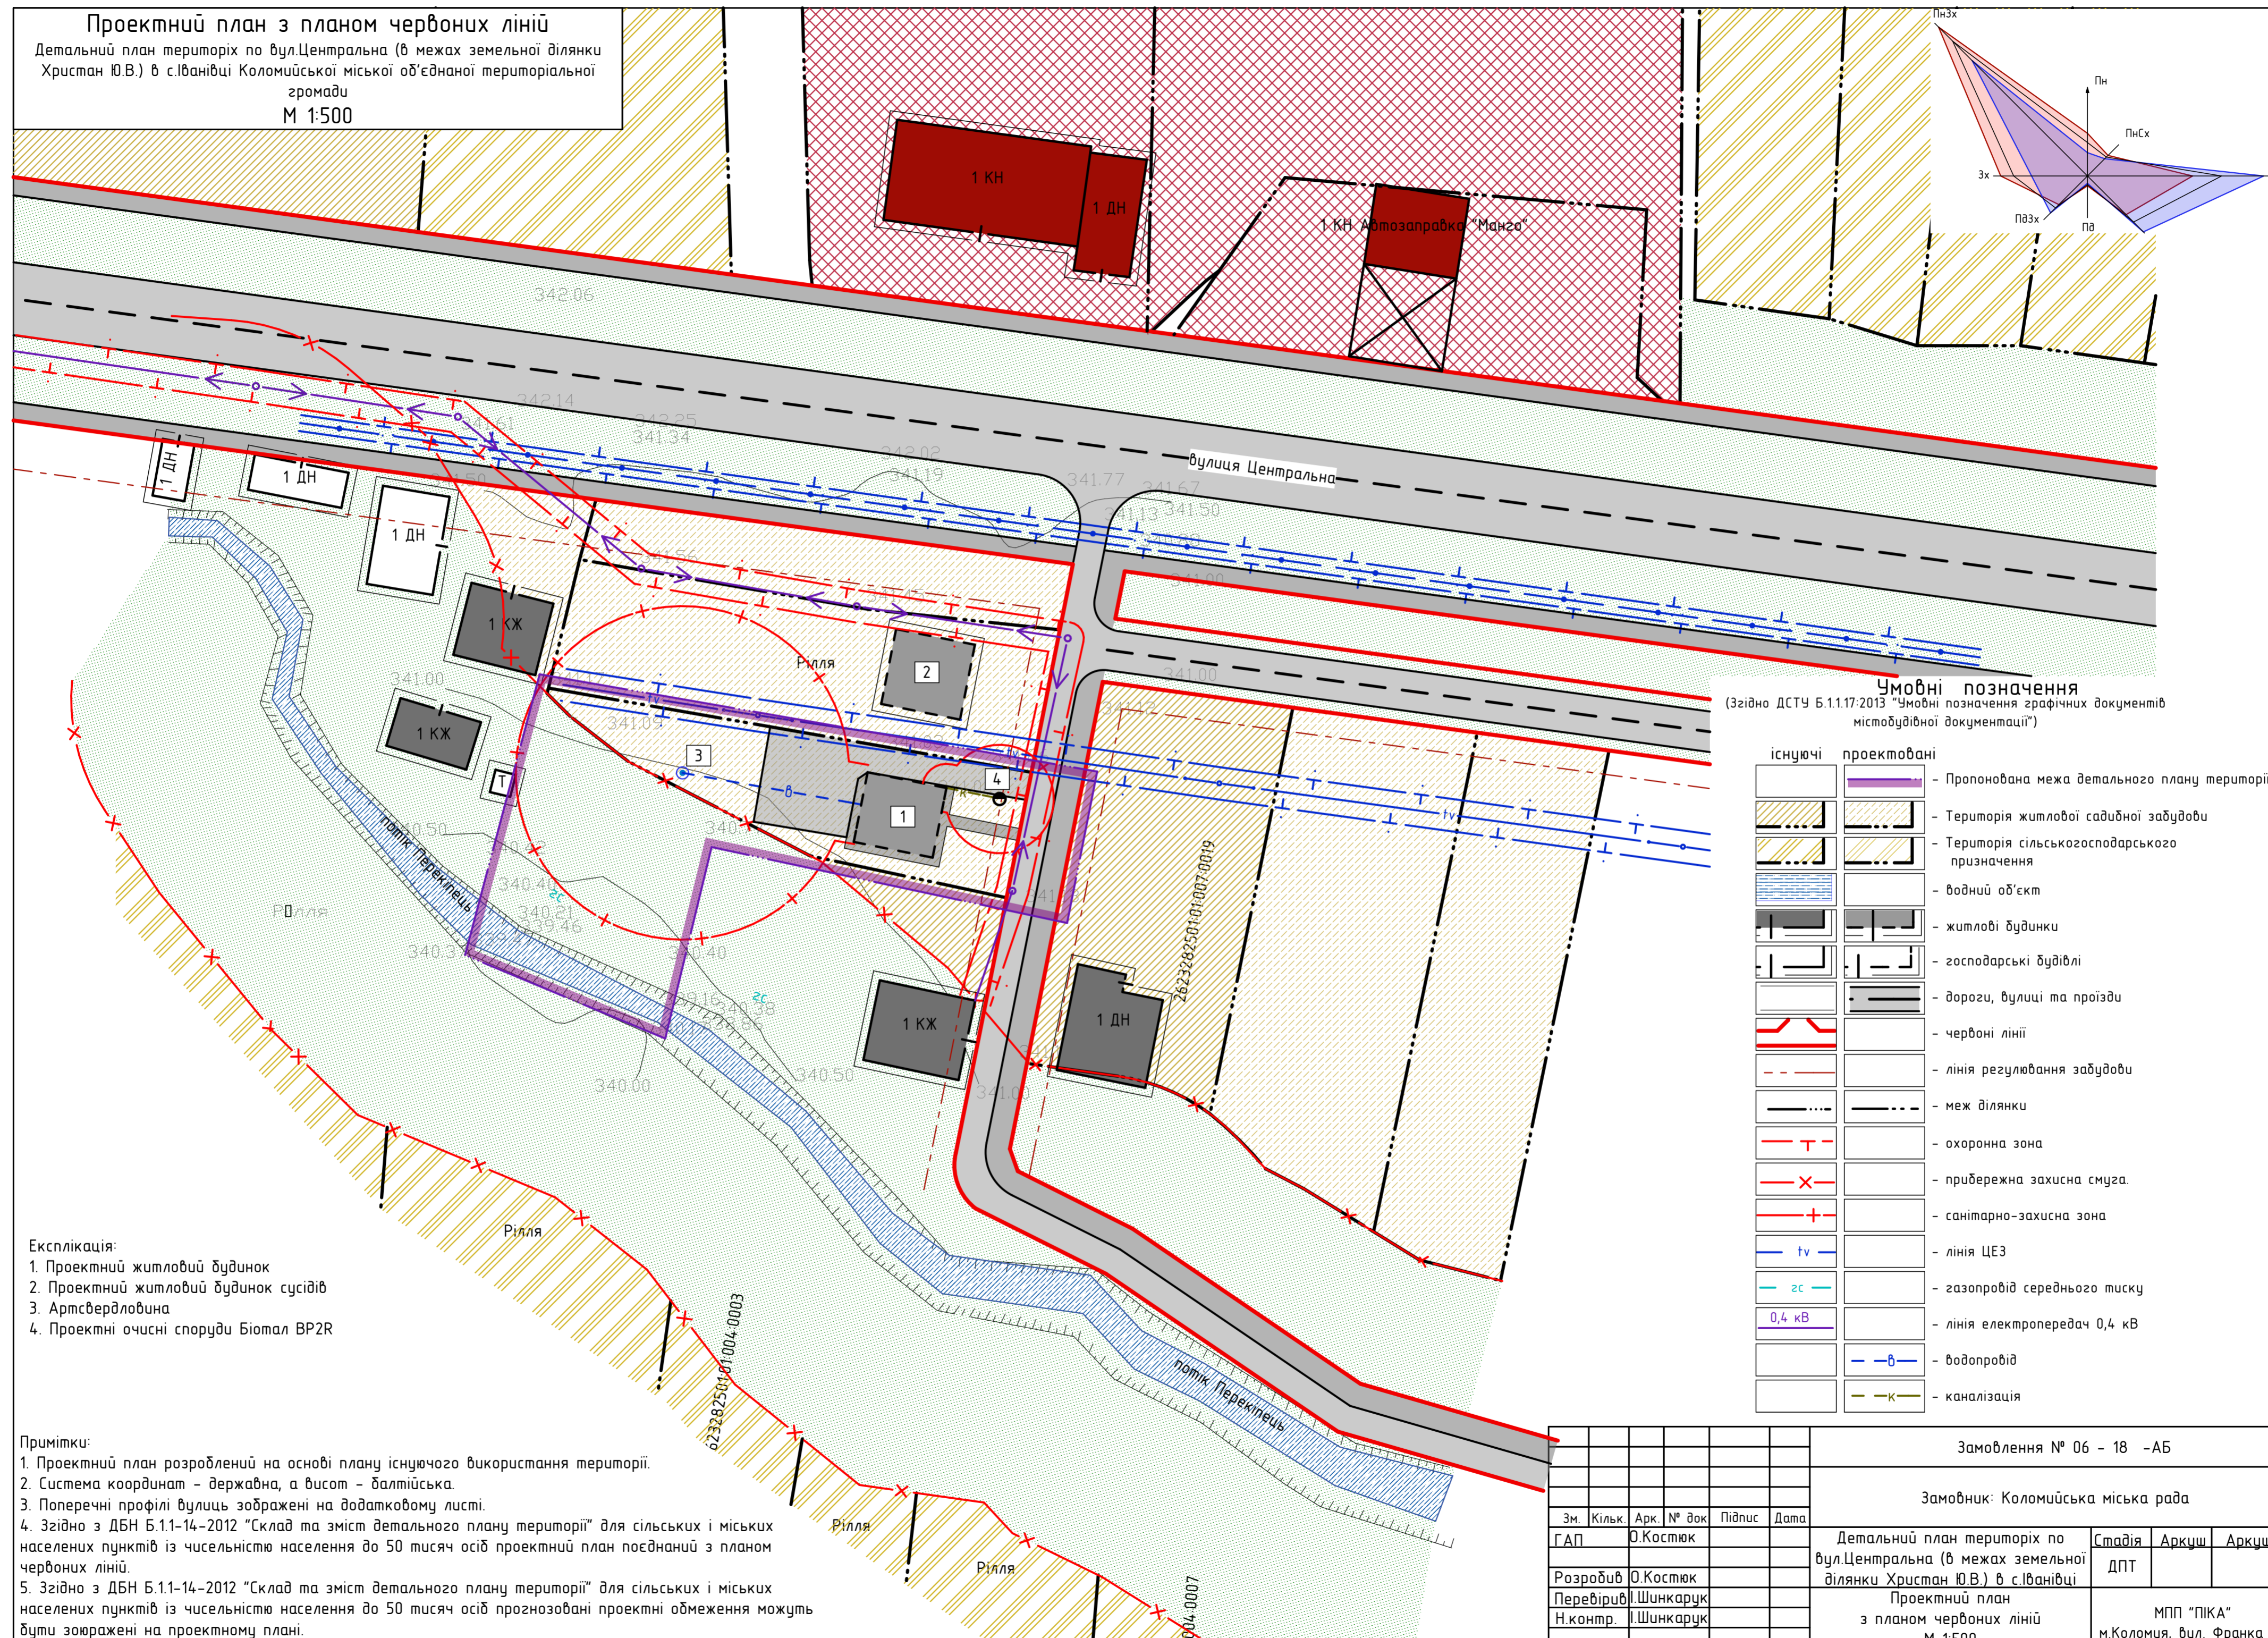


# Проектний план з планом червоних ліній

Детальний план територій по вул.Центральна (в межах земельної ділянки Христан Ю.В.) в с.Іванівці Коломийської міської об'єднаної територіальної громади  
М 1:500

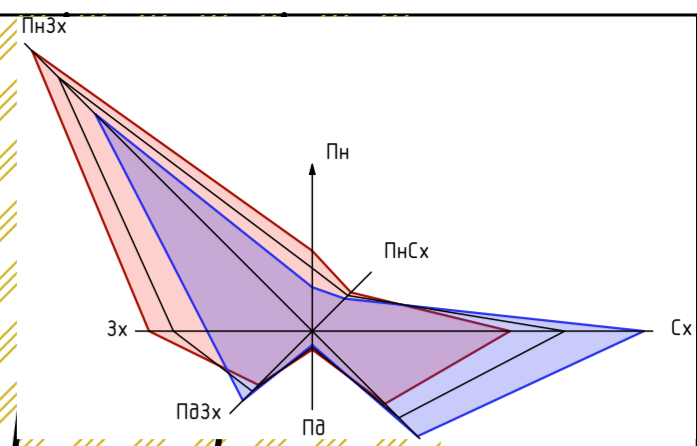

## Умовні позначення (Згідно ДСТУ Б.1.1.17:2013 "Умовні позначення графічних документів містобудівної документації")

існуючі	проектовані	
		- Пропонована межа детального плану території
		- Територія житлової садибної забудови
		- Територія сільськогосподарського призначення
		- водний об'єкт
		- житлові будинки
		- господарські будівлі
		- дороги, вулиці та проїзди
		- червоні лінії
		- лінія регулювання забудови
		- меж ділянки
		- охоронна зона
		- прибережна захисна смуга
		- санітарно-захисна зона
		- лінія ЦЕЗ
		- газопровід середнього тиску
		- лінія електропередач 0,4 кВ
		- водопровід
		- каналізація

- Експлікація:
1. Проектний житловий будинок
  2. Проектний житловий будинок сусідів
  3. Артсвердловина
  4. Проектні очисні споруди Біомал ВР2Р

- Примітки:
1. Проектний план розроблений на основі плану існуючого використання території.
  2. Система координат - державна, а висот - балтійська.
  3. Поперечні профілі вулиць зображені на додатковому листі.
  4. Згідно з ДБН Б.1.1-14-2012 "Склад та зміст детального плану території" для сільських і міських населених пунктів із чисельністю населення до 50 тисяч осіб проектний план поєднаний з планом червоних ліній.
  5. Згідно з ДБН Б.1.1-14-2012 "Склад та зміст детального плану території" для сільських і міських населених пунктів із чисельністю населення до 50 тисяч осіб прогнорозовані проектні обмеження можуть бути зображені на проектному плані.

						Замовлення № 06 - 18 - АБ			
						Замовник: Коломийська міська рада			
Зм.	Кільк.	Арк.	№ док.	Підпис	Дата	Детальний план територій по вул.Центральна (в межах земельної ділянки Христан Ю.В.) в с.Іванівці	Стадія	Аркуш	Аркушів
ГАП				О.Костюк			ДПТ		
Розробив				О.Костюк		Проектний план з планом червоних ліній М 1:500	МПП "ПІКА" м.Коломия, вул. Франка 5Б		
Перевірив				І.Шинкарук					
Н.контр.				І.Шинкарук					