
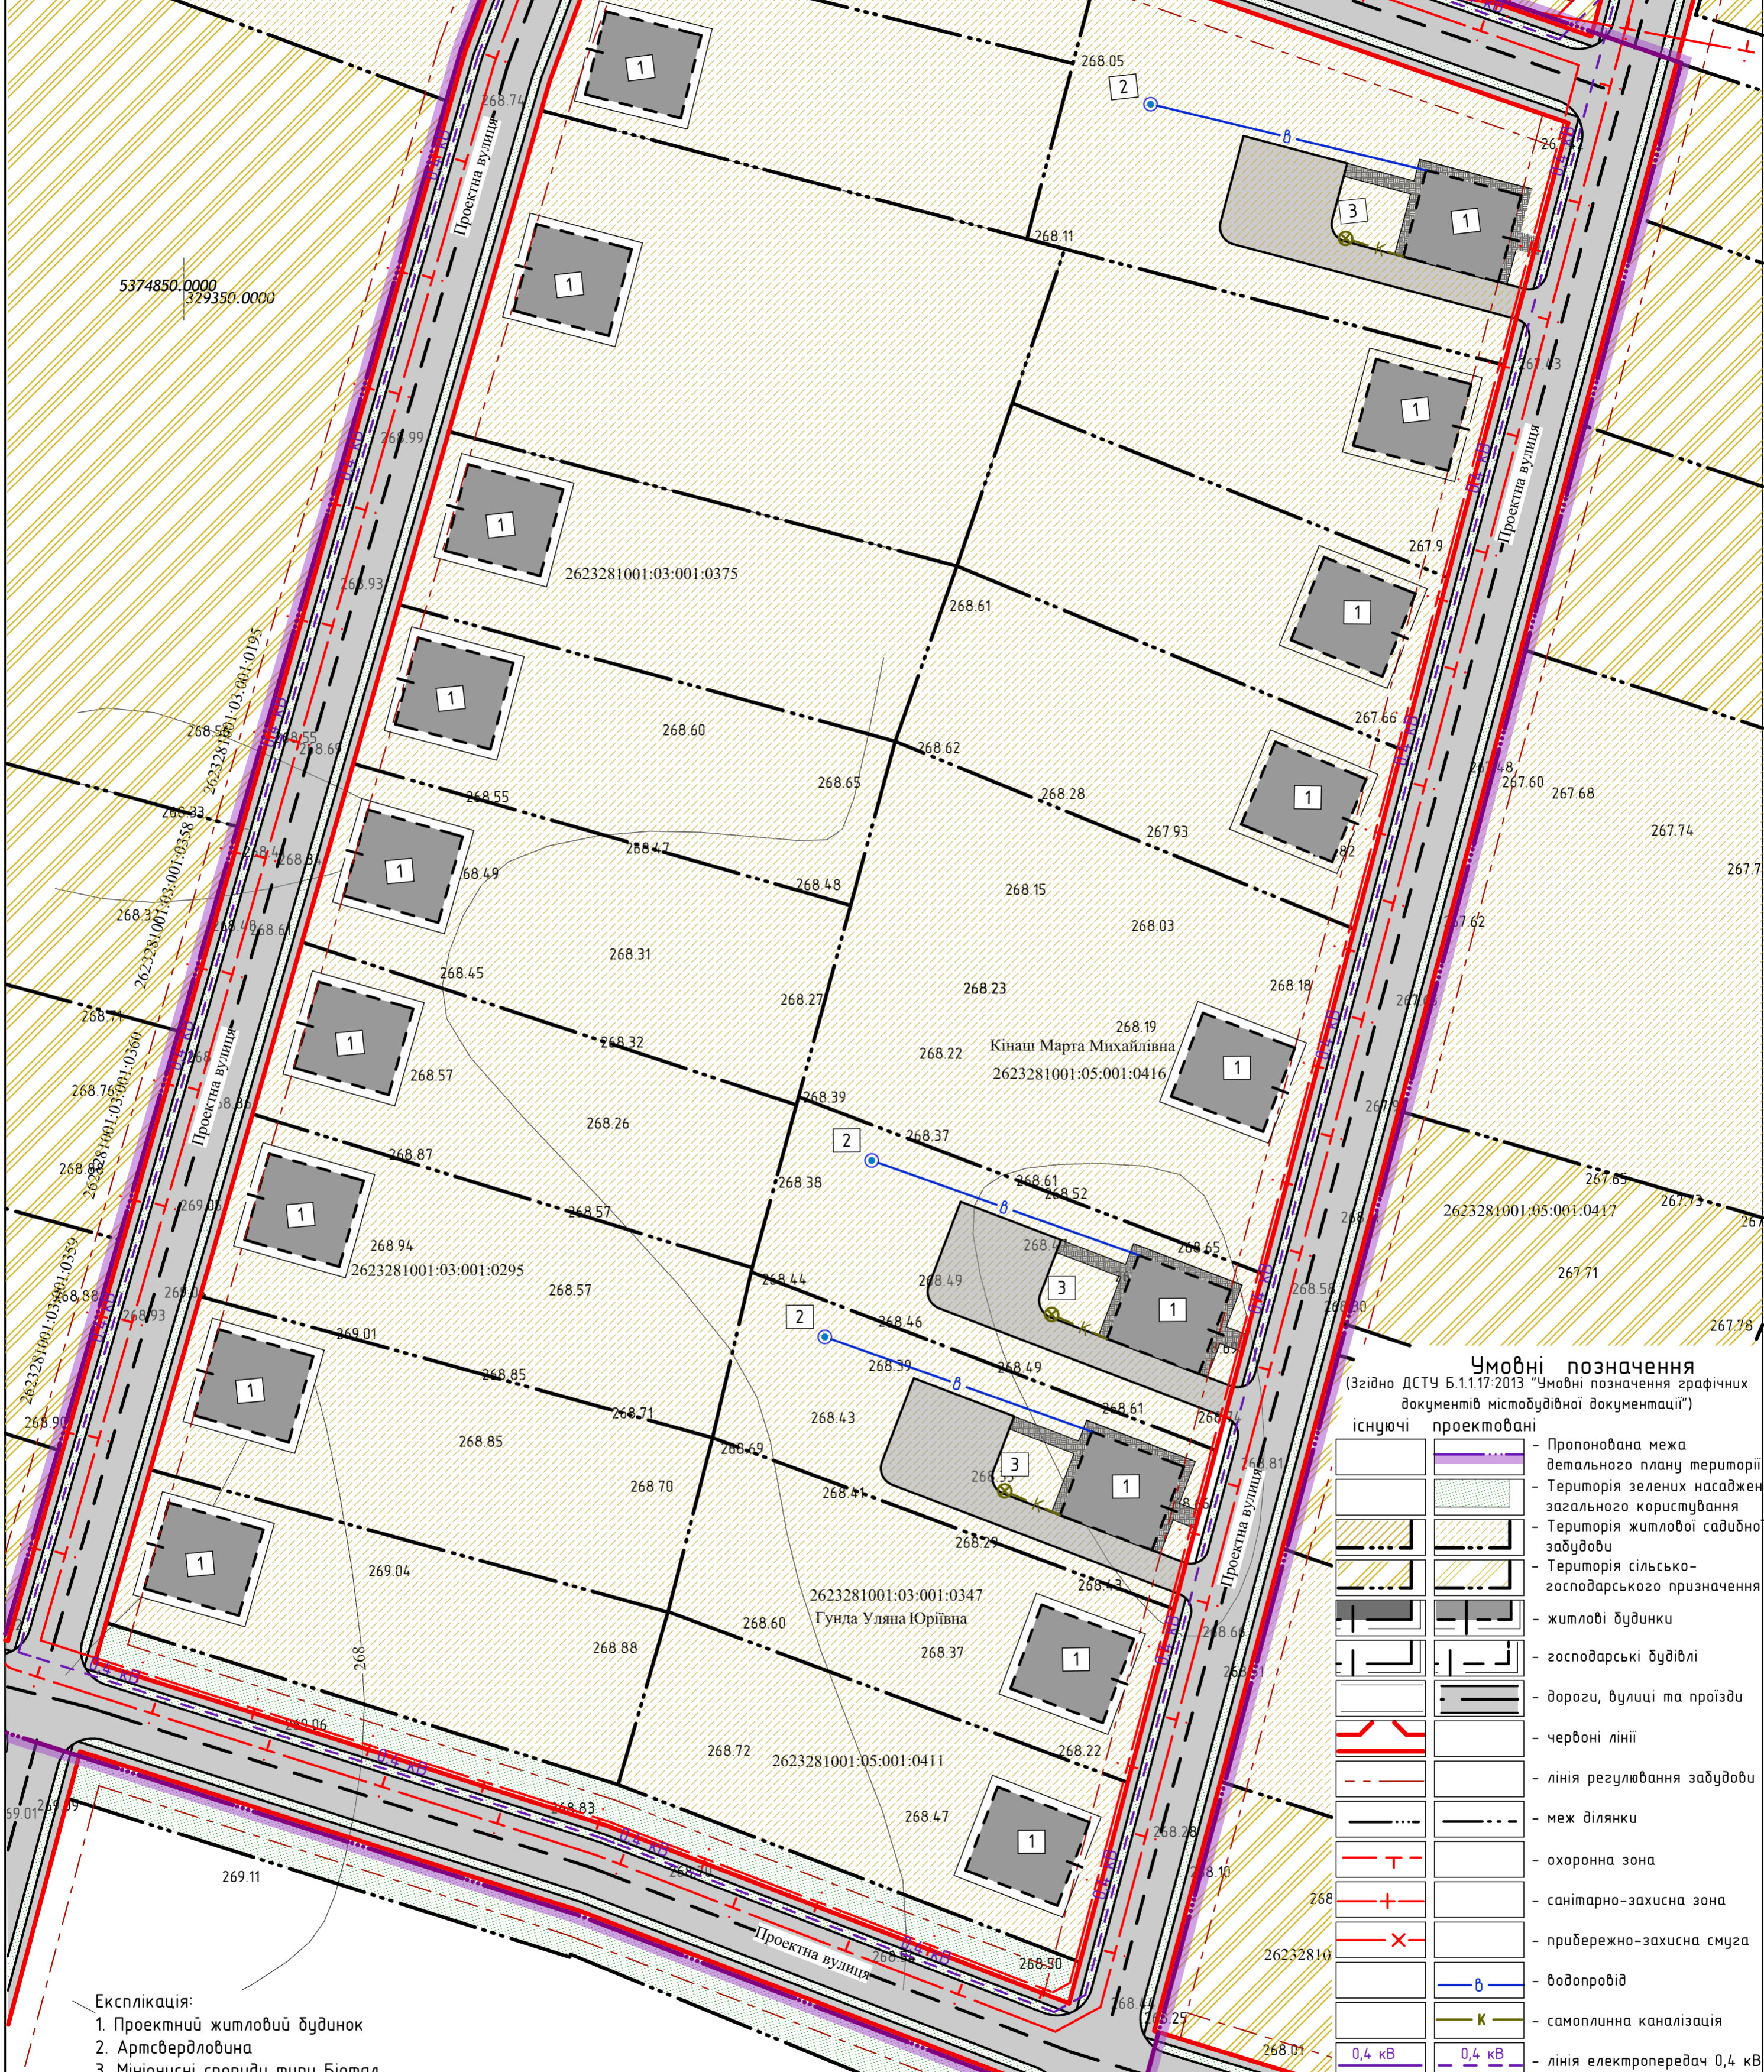


Проектний план
 Детальний план території в урочищі "Левади", квартал 11, села Воскресинці
 Коломийської міської об'єднаної територіальної громади
 М 1:500

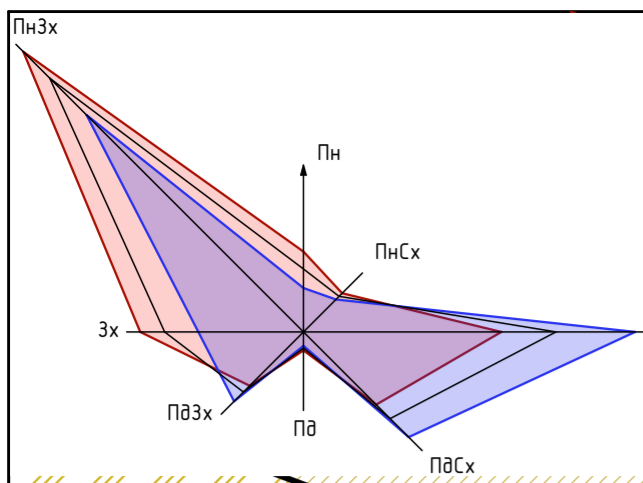

5374850.0000
 3293350.0000

Умовні позначення
 (Згідно ДСТУ Б.1.1.17:2013 "Умовні позначення графічних документів містобудівної документації")

існуючі	проектовані	опис
[Symbol]	[Symbol]	Пропонована межа детального плану території
[Symbol]	[Symbol]	Територія зелених насаджень загального користування
[Symbol]	[Symbol]	Територія житлової садибно-забудови
[Symbol]	[Symbol]	Територія сільсько-господарського призначення
[Symbol]	[Symbol]	житлові будинки
[Symbol]	[Symbol]	господарські будівлі
[Symbol]	[Symbol]	дороги, вулиці та проїзди
[Symbol]	[Symbol]	червоні лінії
[Symbol]	[Symbol]	лінія регулювання забудови
[Symbol]	[Symbol]	меж ділянки
[Symbol]	[Symbol]	охоронна зона
[Symbol]	[Symbol]	санітарно-захисна зона
[Symbol]	[Symbol]	прибережно-захисна смуга
[Symbol]	[Symbol]	водопровід
[Symbol]	[Symbol]	самоплинна каналізація
[Symbol]	[Symbol]	лінія електропередач 0,4 кВ

- Експлікація:**
- Проектний житловий будинок
 - Артсвердловина
 - Мініюсичні споруди типу Біомал

- Примітки:**
- Проектний план розроблений на основі плану існуючого використання території.
 - Система координат - державна, а висот - балтійська.
 - Згідно з ДБН Б.1.1-14-2012 "Склад та зміст детального плану території" для сільських і міських населених пунктів із чисельністю населення до 50 тисяч осіб проектний план поєднаний з планом червоних ліній.
 - Згідно з ДБН Б.1.1-14-2012 "Склад та зміст детального плану території" для сільських і міських населених пунктів із чисельністю населення до 50 тисяч осіб проектні планувальні обмеження зображені на проектному плані.

Замовлення № 07 - 20 - АБ					
Замовник: Коломийська міська рада ОТГ					
Зм.	Кільк.	Арк.	№ док	Підпис	Дата
ГАП				О.Костюк	
Розробив	О.Костюк				
Перевірив	І.Шинкарук				
Н.контр.	І.Шинкарук				
ДПТ в урочищі "Левади", квартал 11, с. Воскресинці Коломийської міської об'єднаної територіальної громади				Стадія	Аркцш
Проектний план М 1:500				ДПТ	Аркцш
				МПП "ПІКА" м.Коломия, вул. Франка 5Б	