
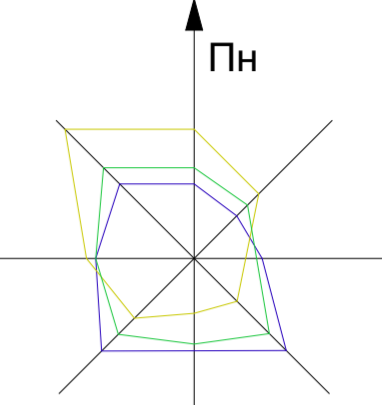


Проектний план


План червоних ліній Схема інженерних мереж Креслення поперечного профілю вулиць М 1:500

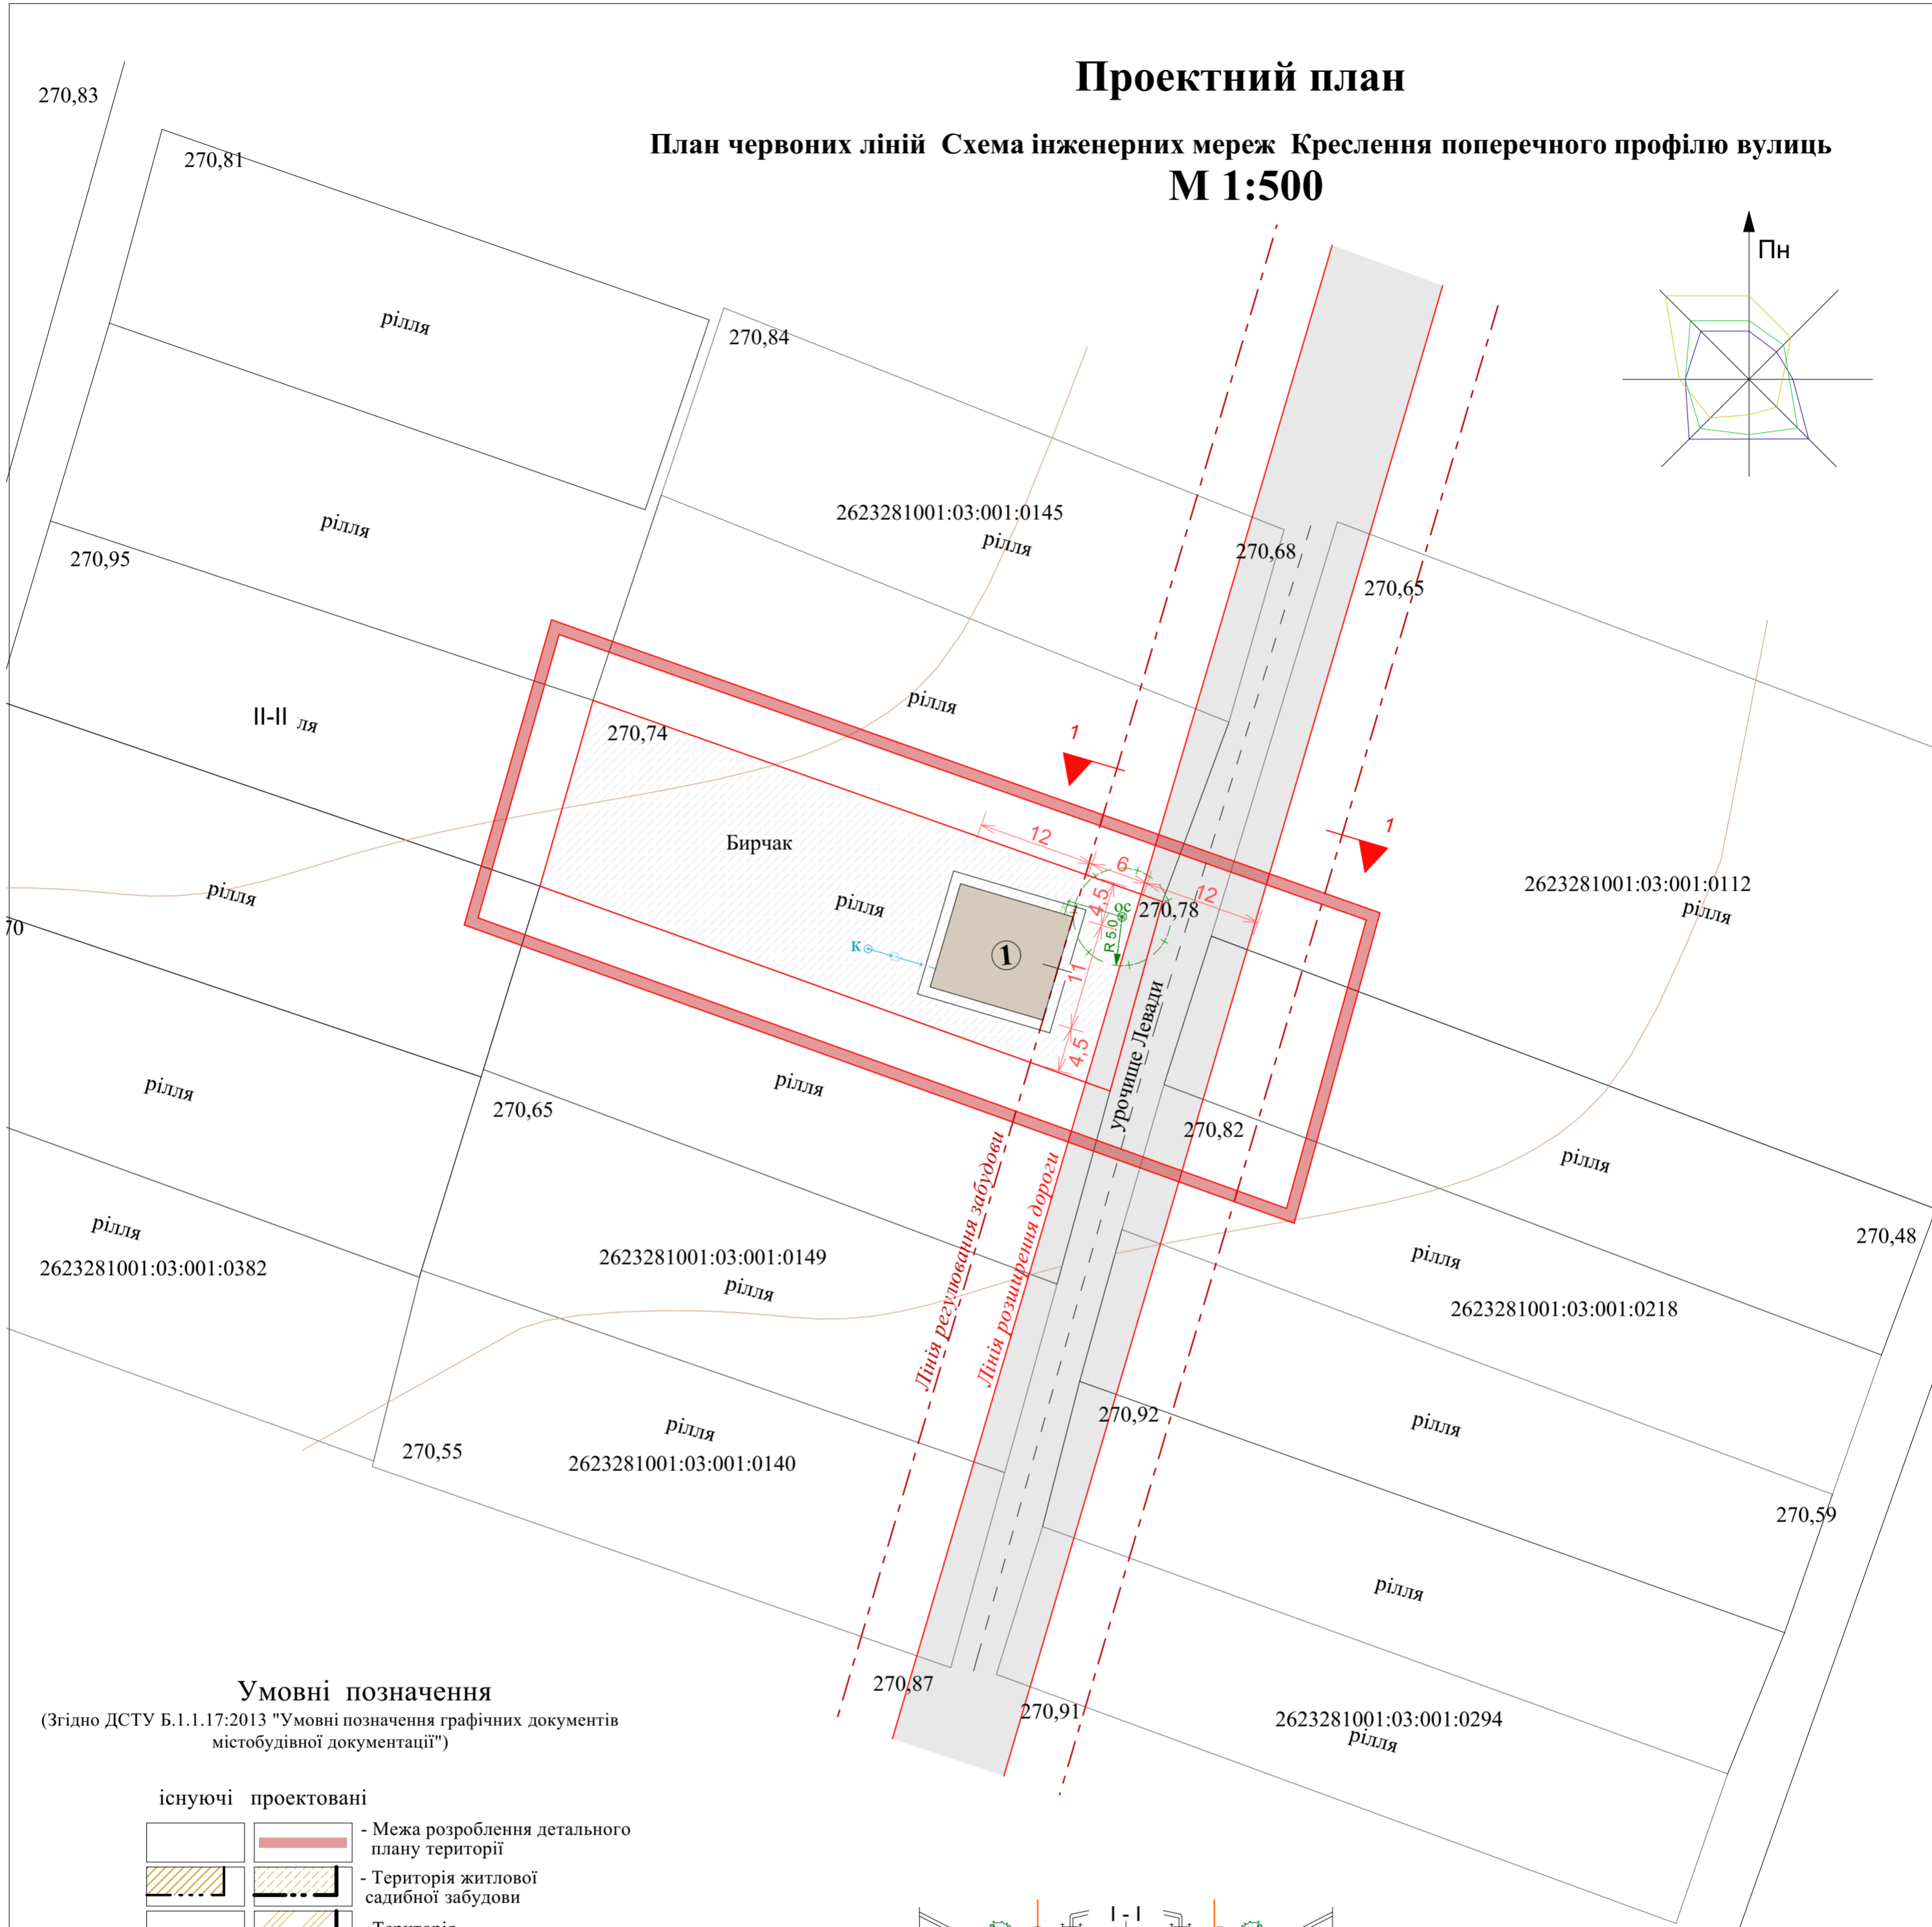

Умовні позначення

(Згідно ДСТУ Б.1.1.17:2013 "Умовні позначення графічних документів містобудівної документації")

існуючі	проектвані	опис
[Symbol]	[Symbol]	- Межа розроблення детального плану території
[Symbol]	[Symbol]	- Територія житлової садибної забудови
[Symbol]	[Symbol]	- Територія сільськогосподарського призначення
[Symbol]	[Symbol]	- зелені насадження
[Symbol]	[Symbol]	- територія громадської забудови
[Symbol]	[Symbol]	- громадські будівлі
[Symbol]	[Symbol]	- житлові будинки
[Symbol]	[Symbol]	- господарські будівлі
[Symbol]	[Symbol]	- дороги, вулиці та проїзди
[Symbol]	[Symbol]	- червоні лінії
[Symbol]	[Symbol]	- межа населеного пункту
[Symbol]	[Symbol]	- лінії регулювання забудови
[Symbol]	[Symbol]	- охоронна зона
[Symbol]	[Symbol]	- лінія електропередач 10 кВ
[Symbol]	[Symbol]	- лінія електропередач 0,4 кВ
[Symbol]	[Symbol]	- газопровід середнього тиску
[Symbol]	[Symbol]	- кабель зв'язку

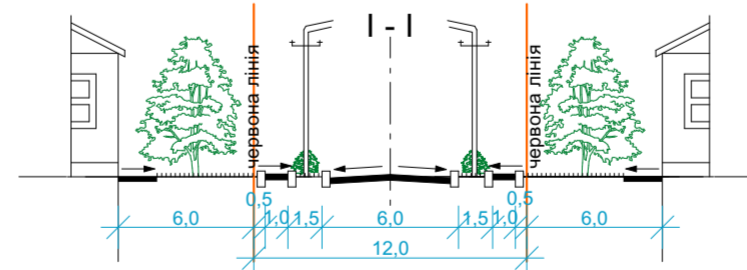

ЕКСПЛІКАЦІЯ

№п/п	Назва	Кількість	Примітка
1	Індивідуальний садибний житловий будинок	1	проектний
2	Житлова забудова	-	існуюча
3	Нежитлова забудова	-	існуюча

ОСНОВНІ ТЕХНІКО-ЕКОНОМІЧНІ ПОКАЗНИКИ

Назва показників	Одиниця виміру	Існуючий стан	Позапроектний період
Територія			
Територія в межах проекту у тому числі:	га	0,1178	
- під будівництво та обслуговування житлового будинку, господарських будівель і споруд	м ²	-	0,1178
Населення			
Чисельність населення, всього у тому числі:	осіб	-	4
- у садибній забудові	осіб	-	4
Житловий фонд			
Житловий фонд, всього у тому числі:	м ²	-	
- садибний	м ²	-	
Середня житлова забезпеченість, у тому числі:	м ² /люд.	-	
- у садибній забудові	м ² /люд.	-	

Зм.	Кільк.	Арк.	№док.	Підпис	Дата
Директор:	Т. Максимчук				
ГАП	Т. Максимчук				

Замовник: Коломийська міська рада

Детальний план території	Літера	Аркуш	Аркуші
План червоних ліній Схема інженерних мереж Креслення поперечного профілю вулиць М 1:500	ДПТ		

КП "Госпроєктбуд" проєктно-виробниче архітектурно-планувальне бюро
Кваліфікаційний сертифікат архітектора
Серія АА № 004263 від 28.02.2019 р.