


Проектний план з планом червоних ліній
 Детальний план території по вул.Зелена (в межах земельної ділянки Штоник Г.І.) села Саджавка Коломийської міської об'єднаної територіальної громади
 М 1:500

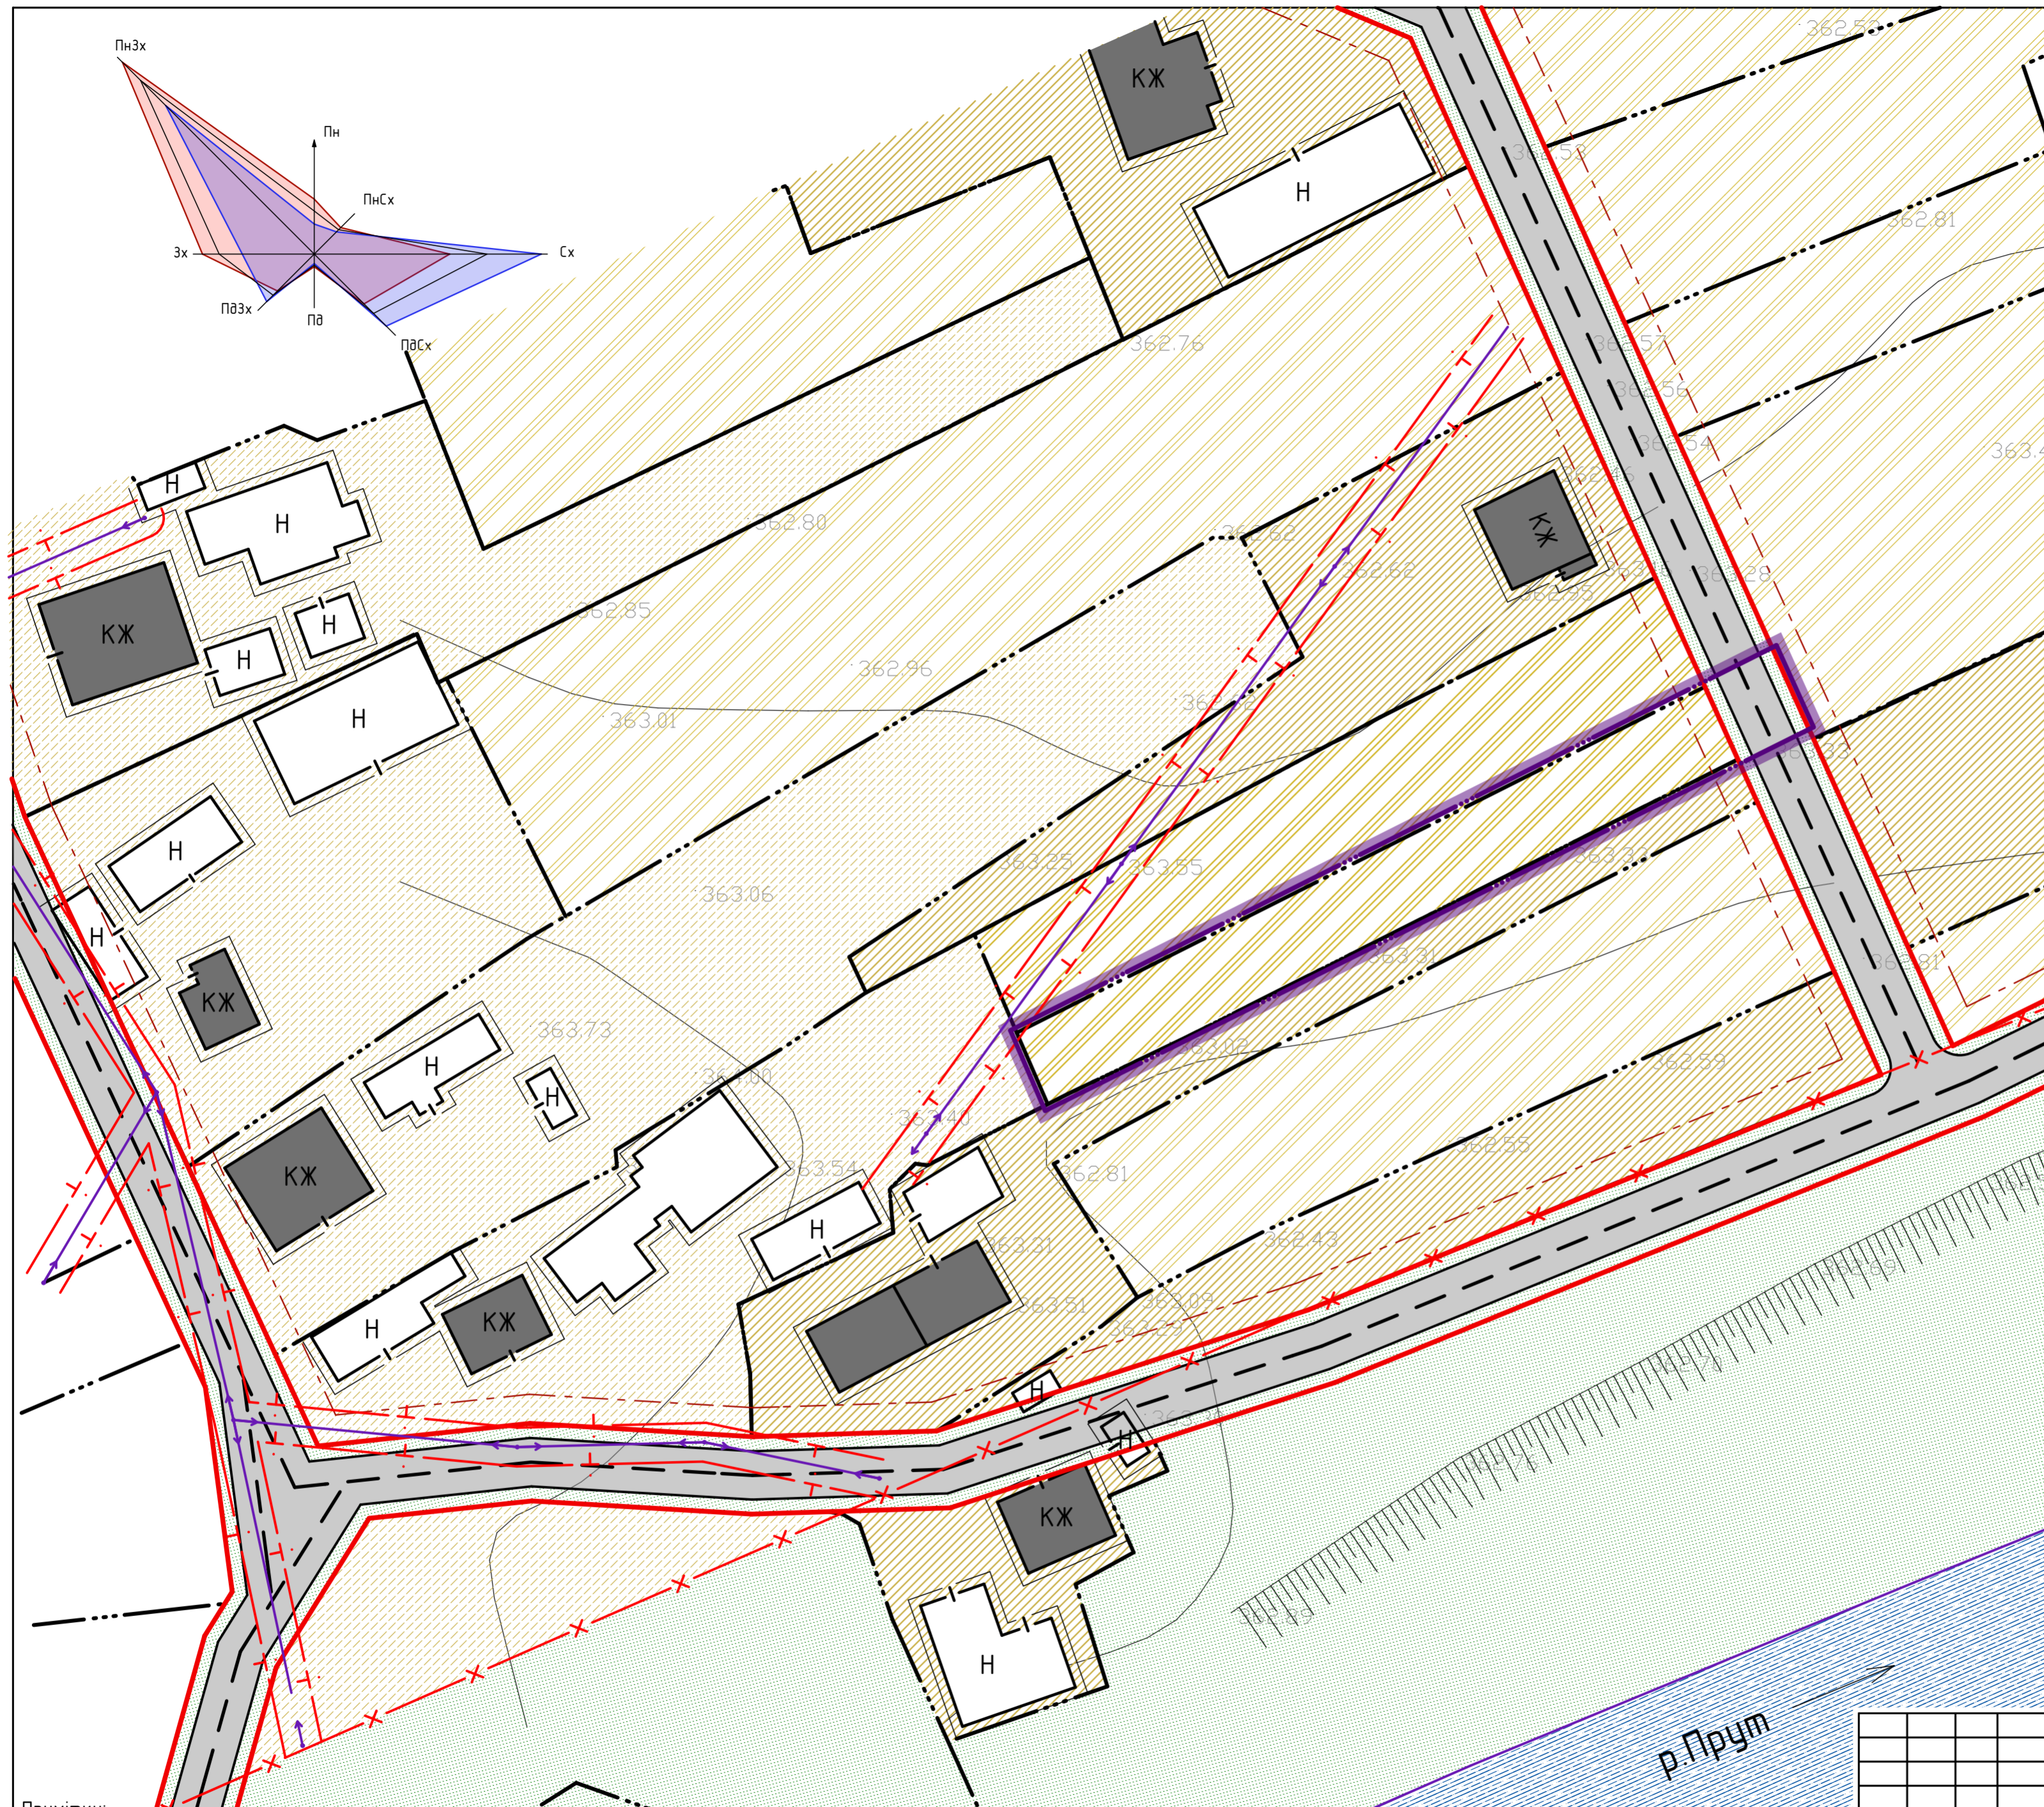

Умовні позначення
 (згідно ДСТУ Б.1.1.17:2013 "Умовні позначення графічних документів містобудівної документації")

існуючі	проектовані	
		- Пропонована межа детального плану території
		- Територія житлової садибної забудови
		- Територія сільськогосподарського призначення
		- Водний об'єкт
		- Територія зелених насаджень загального користування
		- житлові будинки
		- господарські будівлі
		- дороги, вулиці та проїзди
		- червоні лінії
		- лінія регулювання забудови
		- меж ділянки
		- охоронна зона
		- санітарно-захисна зона
		- прибережна захисна смуга
		- лінія електропередач 0,4 кВ

Примітки:

1. Проектний план розроблений на основі плану існуючого використання території.
2. Система координат - державна, а висот - балтійська.
3. Згідно з ДБН Б.1.1-14-2012 "Склад та зміст детального плану території" для сільських і міських населених пунктів із чисельністю населення до 50 тисяч осіб проектний план поєднаний з планом червоних ліній.
4. Згідно з ДБН Б.1.1-14-2012 "Склад та зміст детального плану території" для сільських і міських населених пунктів із чисельністю населення до 50 тисяч осіб планувальні обмеження зображені на Проектному плані.

						Замовлення № 03 - 20 - АБ			
						Замовник: Коломийська міська рада			
Зм.	Кільк.	Арк.	№ док.	Підпис	Дата	ДПТ по вул.Зелена (в межах земельної ділянки Штоник Г.І.) села Саджавка Коломийської міської ОТГ	Стадія	Аркуш	Аркушів
ГАП				О.Костюк			МД		
Розробив	О.Костюк					Проектний план з планом червоних ліній М 1:500	МПП "ПІКА" м.Коломия, вул.Франка 5Б		
Перевірив	І.Шинкарук								
Н.контр.	І.Шинкарук								