


Проектний план
 Детальний план території в с.Шепарівці (в районі земельної ділянки з кадастровим номером 2623288701:01:001:0116) Коломийської міської об'єднаної територіальної громади
М 1:500

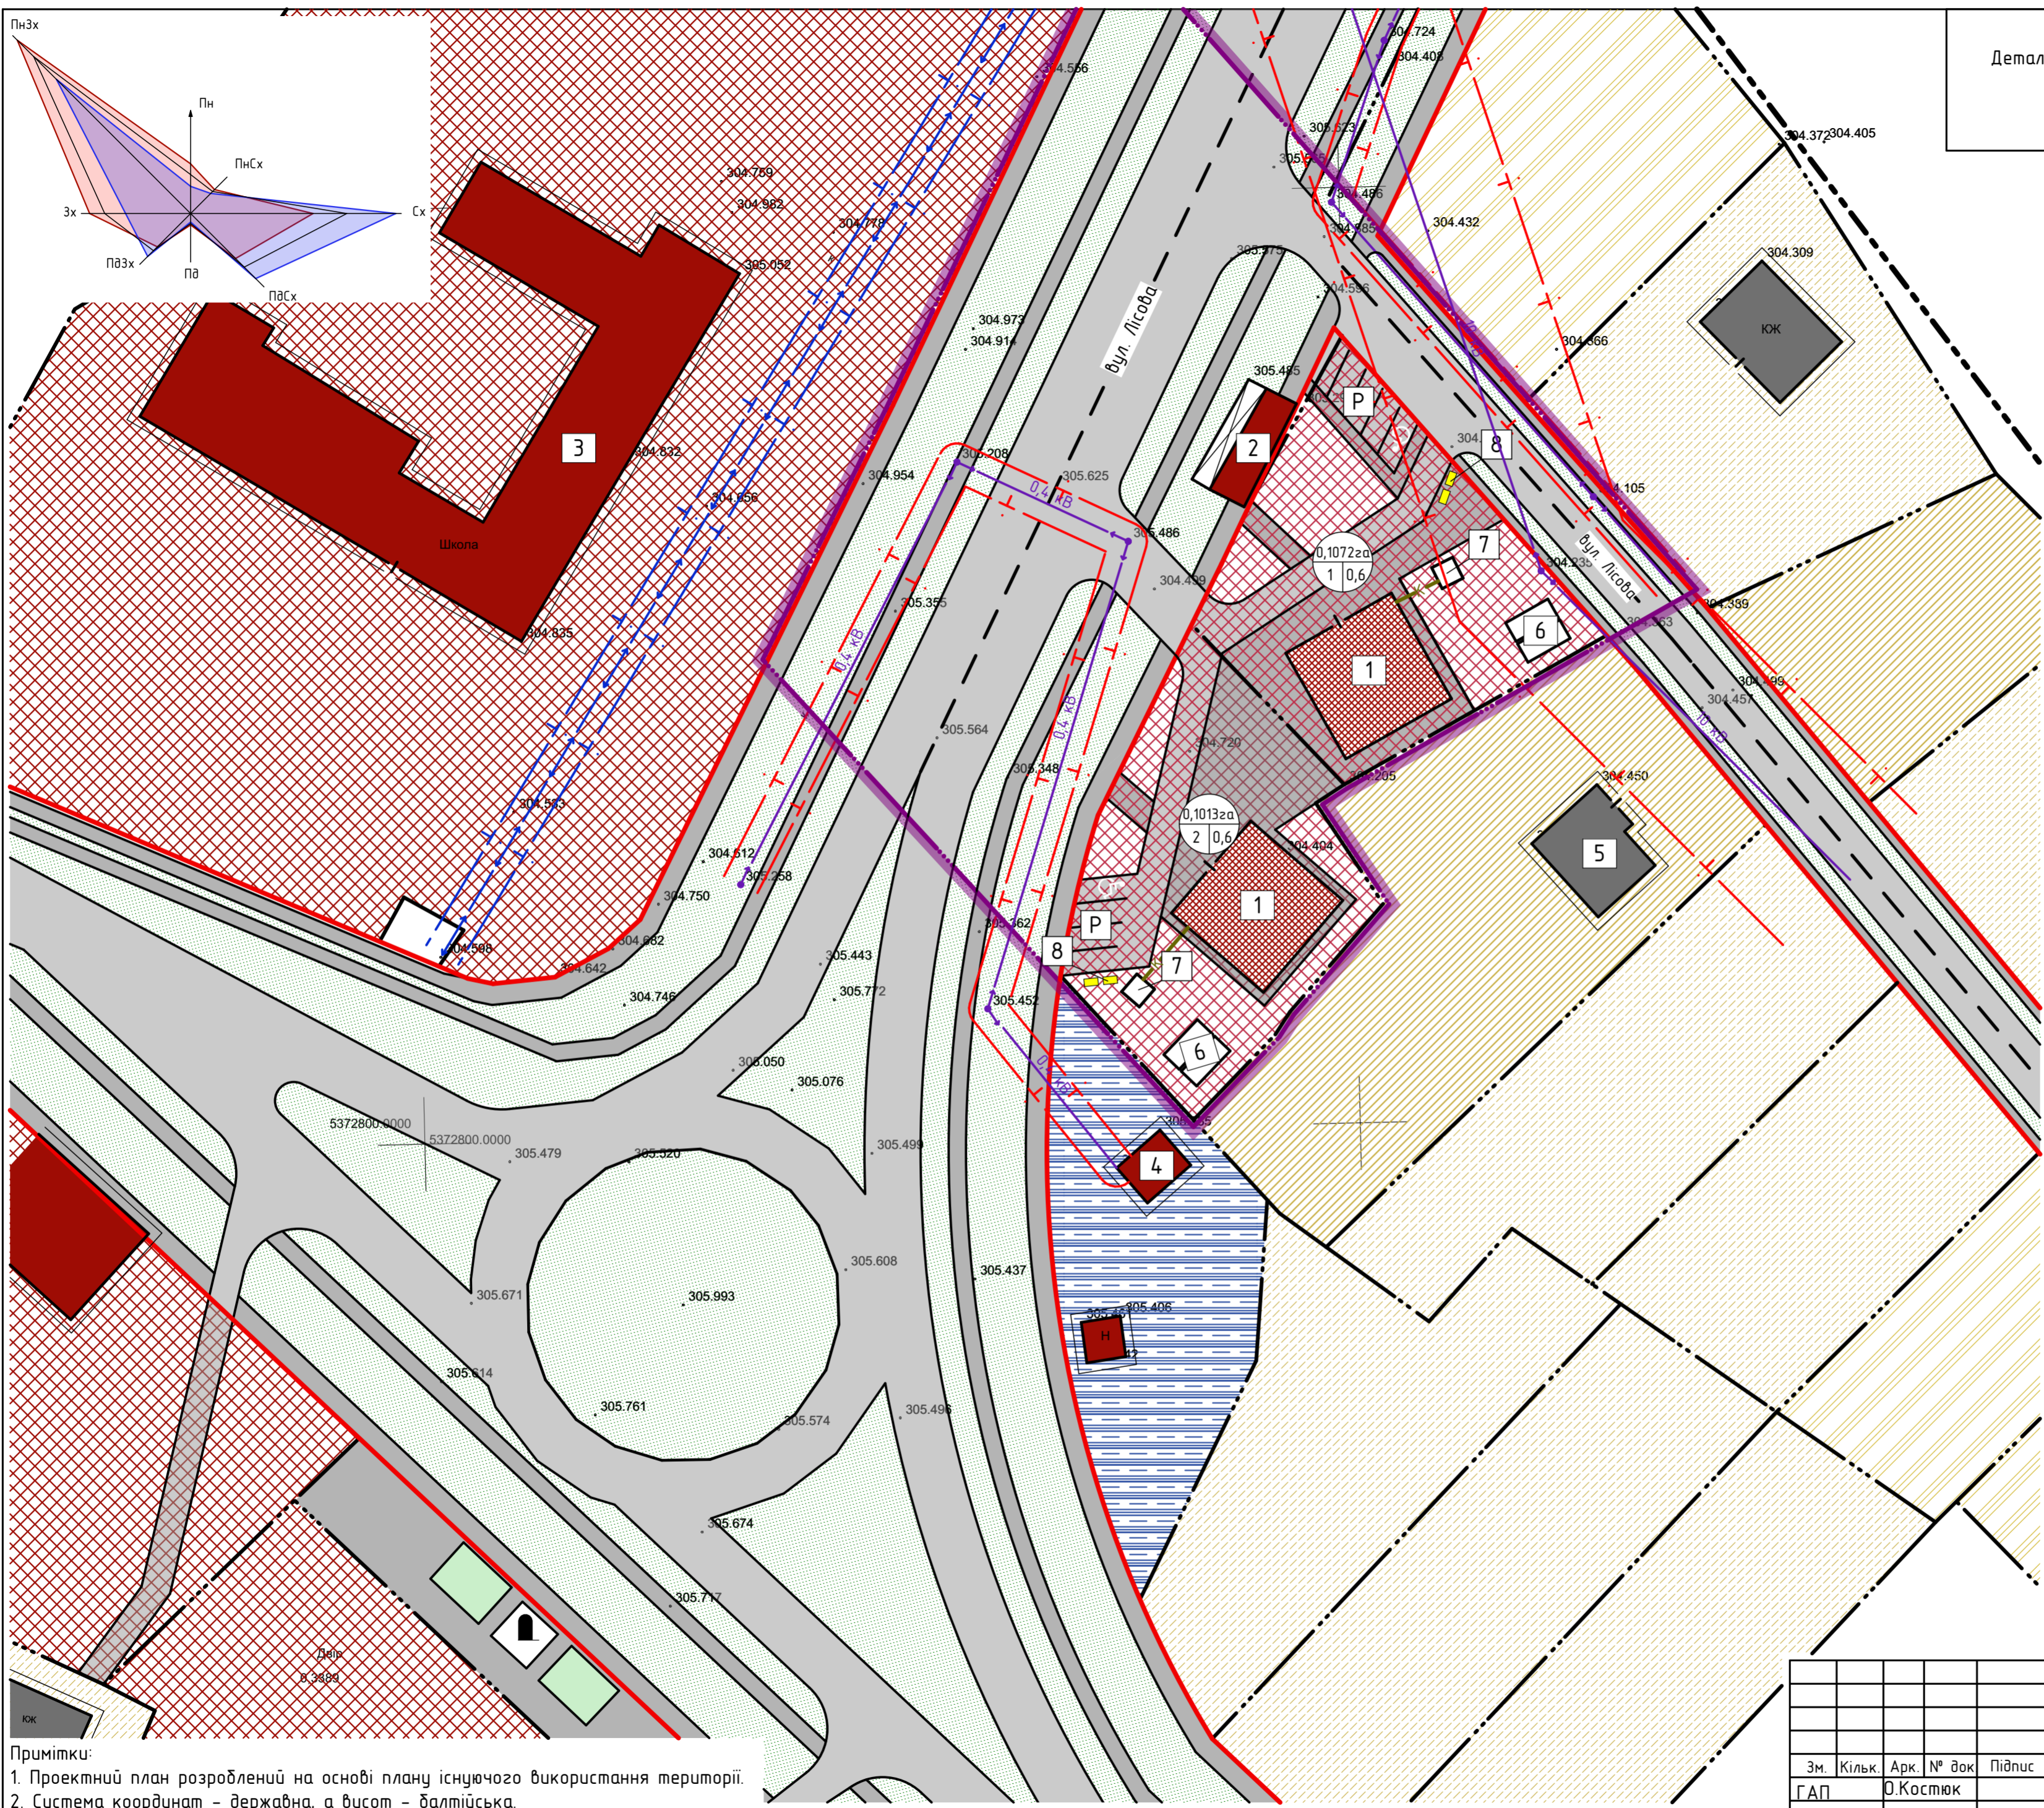

Умовні позначення
 (Згідно ДСТУ Б.1.1.17:2013 "Умовні позначення графічних документів містобудівної документації")

існуючі	проектовані	
		- Пропонована межа детального плану території
		- Межа генерального плану с.Шепарівці
		- Територія зелених насаджень загального користування
		- Територія громадської забудови
		- Територія для розміщення та постійної діяльності Національної поліції України
		- Територія житлової садибної забудови
		- Територія сільсько-господарського призначення
		- громадські будинки
		- житлові будинки
		- господарські будівлі
		- дороги, вулиці та проїзди
		- червоні лінії
		- лінія регулювання забудови
		- меж ділянки
		- охоронна зона
		- санітарно-захисна зона
		- самоплинна каналізація
		- лінія електропередач 0,4 кВ
		- лінія електропередач 10 кВ
		- кабель зв'язку

Експлікація будівель та споруд

№ на плані	Найменування	Примітки
1	Заклад торгівлі не продовольчих товарів	Проект
2	Тимчасовий торговий павільйон	Існ.
3	Шепарівська гімназія	Існ.
4	Будівлі для розміщення і постійної діяльності Національної поліції України	Існ.
5	Житловий будинок	Існ.
6	Підземні протипожежні резервуари	Проект
7	Малі очисні споруди "Biotal" (підземні)	Проект
8	Майданчик для контейнерів твердих побутових відходів	Проект
Р	Стоянка тимчасового зберігання автомобілів	Проект

Примітки:

- Проектний план розроблений на основі плану існуючого використання території.
- Система координат - державна, а висот - балтійська.
- Згідно з ДБН Б.1.1-14-2012 "Склад та зміст детального плану території" для сільських і міських населених пунктів із чисельністю населення до 50 тисяч осіб проектний план поєднаний з планом червоних ліній.
- Згідно з ДБН Б.1.1-14-2012 "Склад та зміст детального плану території" для сільських і міських населених пунктів із чисельністю населення до 50 тисяч осіб проектні планувальні обмеження зображені на проектному плані.

Замовлення № 11 - 20 - АБ					
Замовник: Коломийська міська рада ОТГ					
Зм.	Кільк.	Арк.	№ док.	Підпис	Дата
ГАП		О.Костюк			
Розробив	О.Костюк				
Перевірив	І.Шинкарук				
Н.контр.	І.Шинкарук				
ДПТ в с.Шепарівці (в районі земельної ділянки з кадастровим номером 2623288701:01:001:0116) Коломийської міської ОТГ				Стадія	Аркуш
Проектний план. М 1:500				ДПТ	Аркушів
МПП "ПІКА" м.Коломия, вул. Франка 5Б					