


Схема організації руху транспорту і пішоходів
Детальний план території по вул.Спортивна (в межах земельної ділянки Янів І.В.)
села Саджавка Коломийської міської об'єднаної територіальної громади
М 1:500

Умовні позначення
(Згідно ДСТУ Б.1.1.17:2013 "Умовні позначення графічних документів містобудівної документації")

існуючі	проектовані	
		- Пропонована межа детального плану території
		- Територія житлової садибної забудови
		- Територія сільськогосподарського призначення
		- Територія зелених насаджень загального користування
		- житлові будинки
		- господарські будівлі
		- дороги, вулиці та проїзди
		- червоні лінії
		- лінія регулювання забудови
		- меж ділянки
		- охоронна зона
		- санітарно-захисна зона
		- лінія електропередач 0,4 кВ
		- водопровід
		- самоплинна каналізація
		- маршрут руху транспортних засобів
		- маршрут руху пішоходів

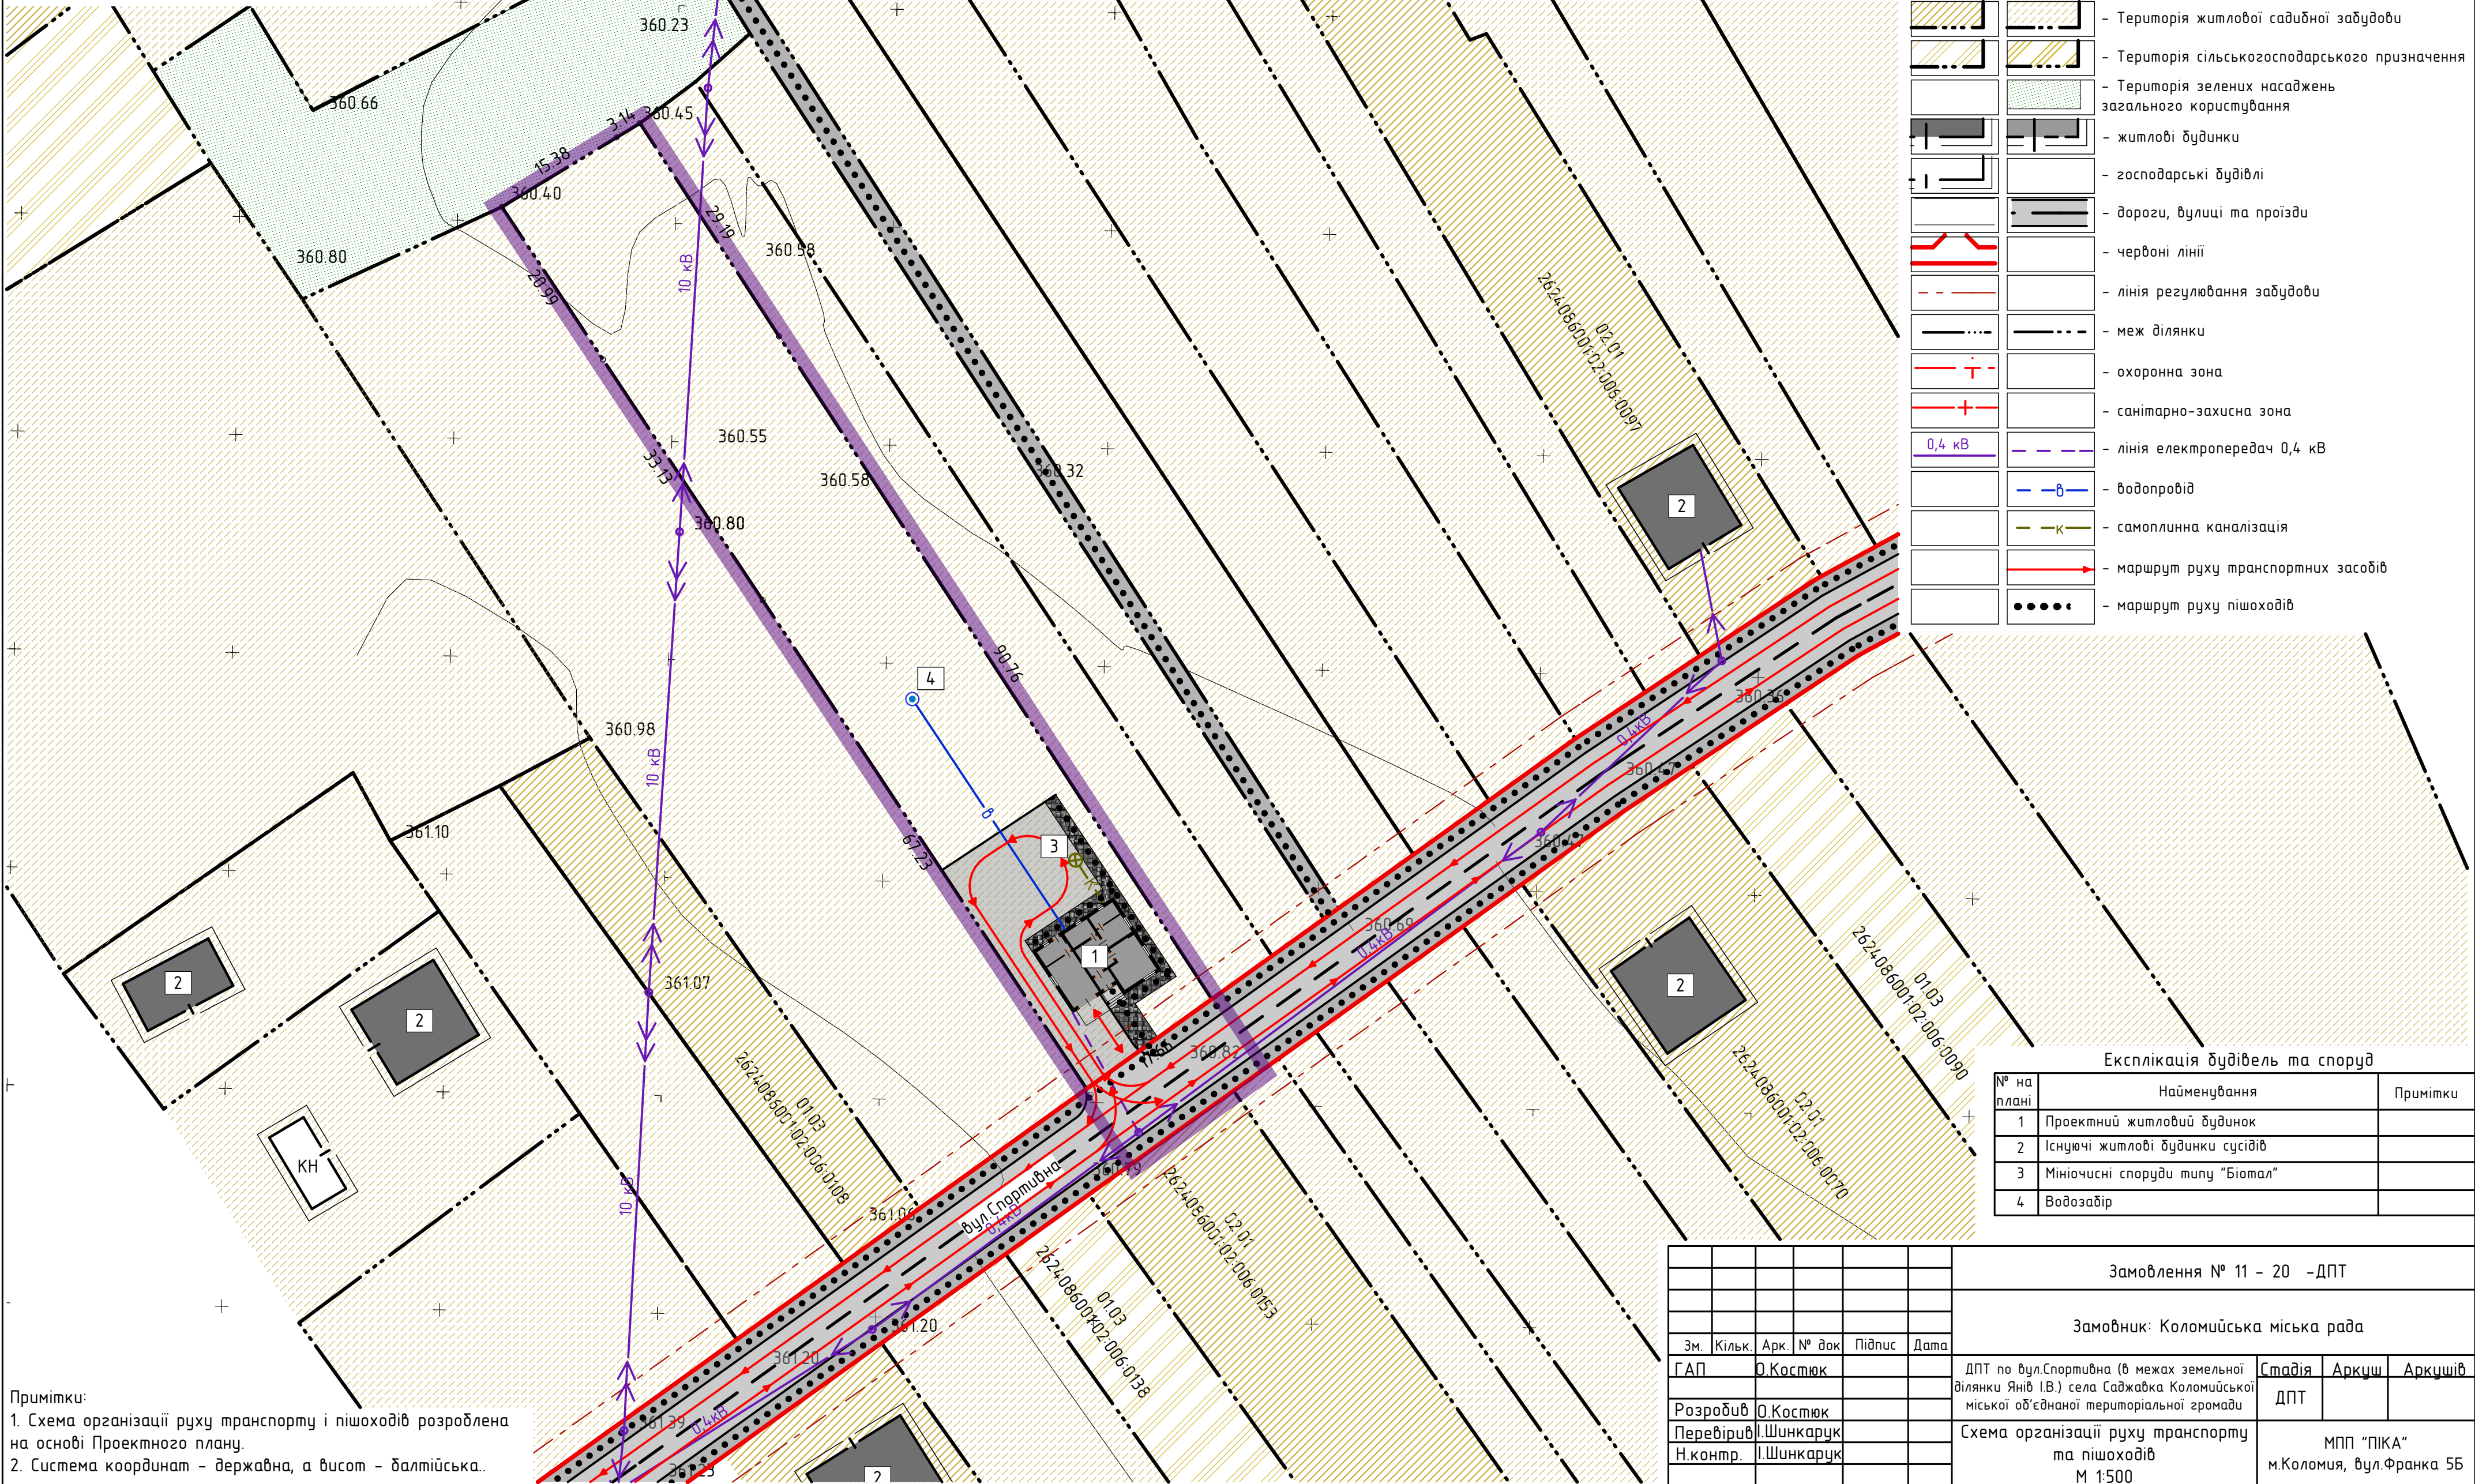

Примітки:
1. Схема організації руху транспорту і пішоходів розроблена на основі Проектного плану.
2. Система координат – державна, а висот – балтійська..

Експлікація будівель та споруд		
№ на плані	Найменування	Примітки
1	Проектний житловий будинок	
2	Існуючі житлові будинки сусідів	
3	Мініючисні споруди типу "Біомал"	
4	Водозабір	

						Замовлення № 11 – 20 –ДПТ			
						Замовник: Коломийська міська рада			
Зм.	Кільк.	Арк.	№ док	Підпис	Дата	ДПТ по вул.Спортивна (в межах земельної ділянки Янів І.В.) села Саджавка Коломийської міської об'єднаної територіальної громади	Стадія	Аркуш	Аркушів
Г.АП				О.Костюк			ДПТ		
Розробив				О.Костюк		Схема організації руху транспорту та пішоходів М 1:500	МПП "ПІКА" м.Коломия, вул.Франка 5Б		
Перевірив				І.Шинкарук					
Н.контр.				І.Шинкарук					