


Схема інженерної підготовки території та  
вертикального планування

Детальний план території в урочищі "Левади", квартал 11 (в районі земельної ділянки Кобиланського М.В.) села Воскресинці Коломийської міської об'єднаної територіальної громади

М 1:500

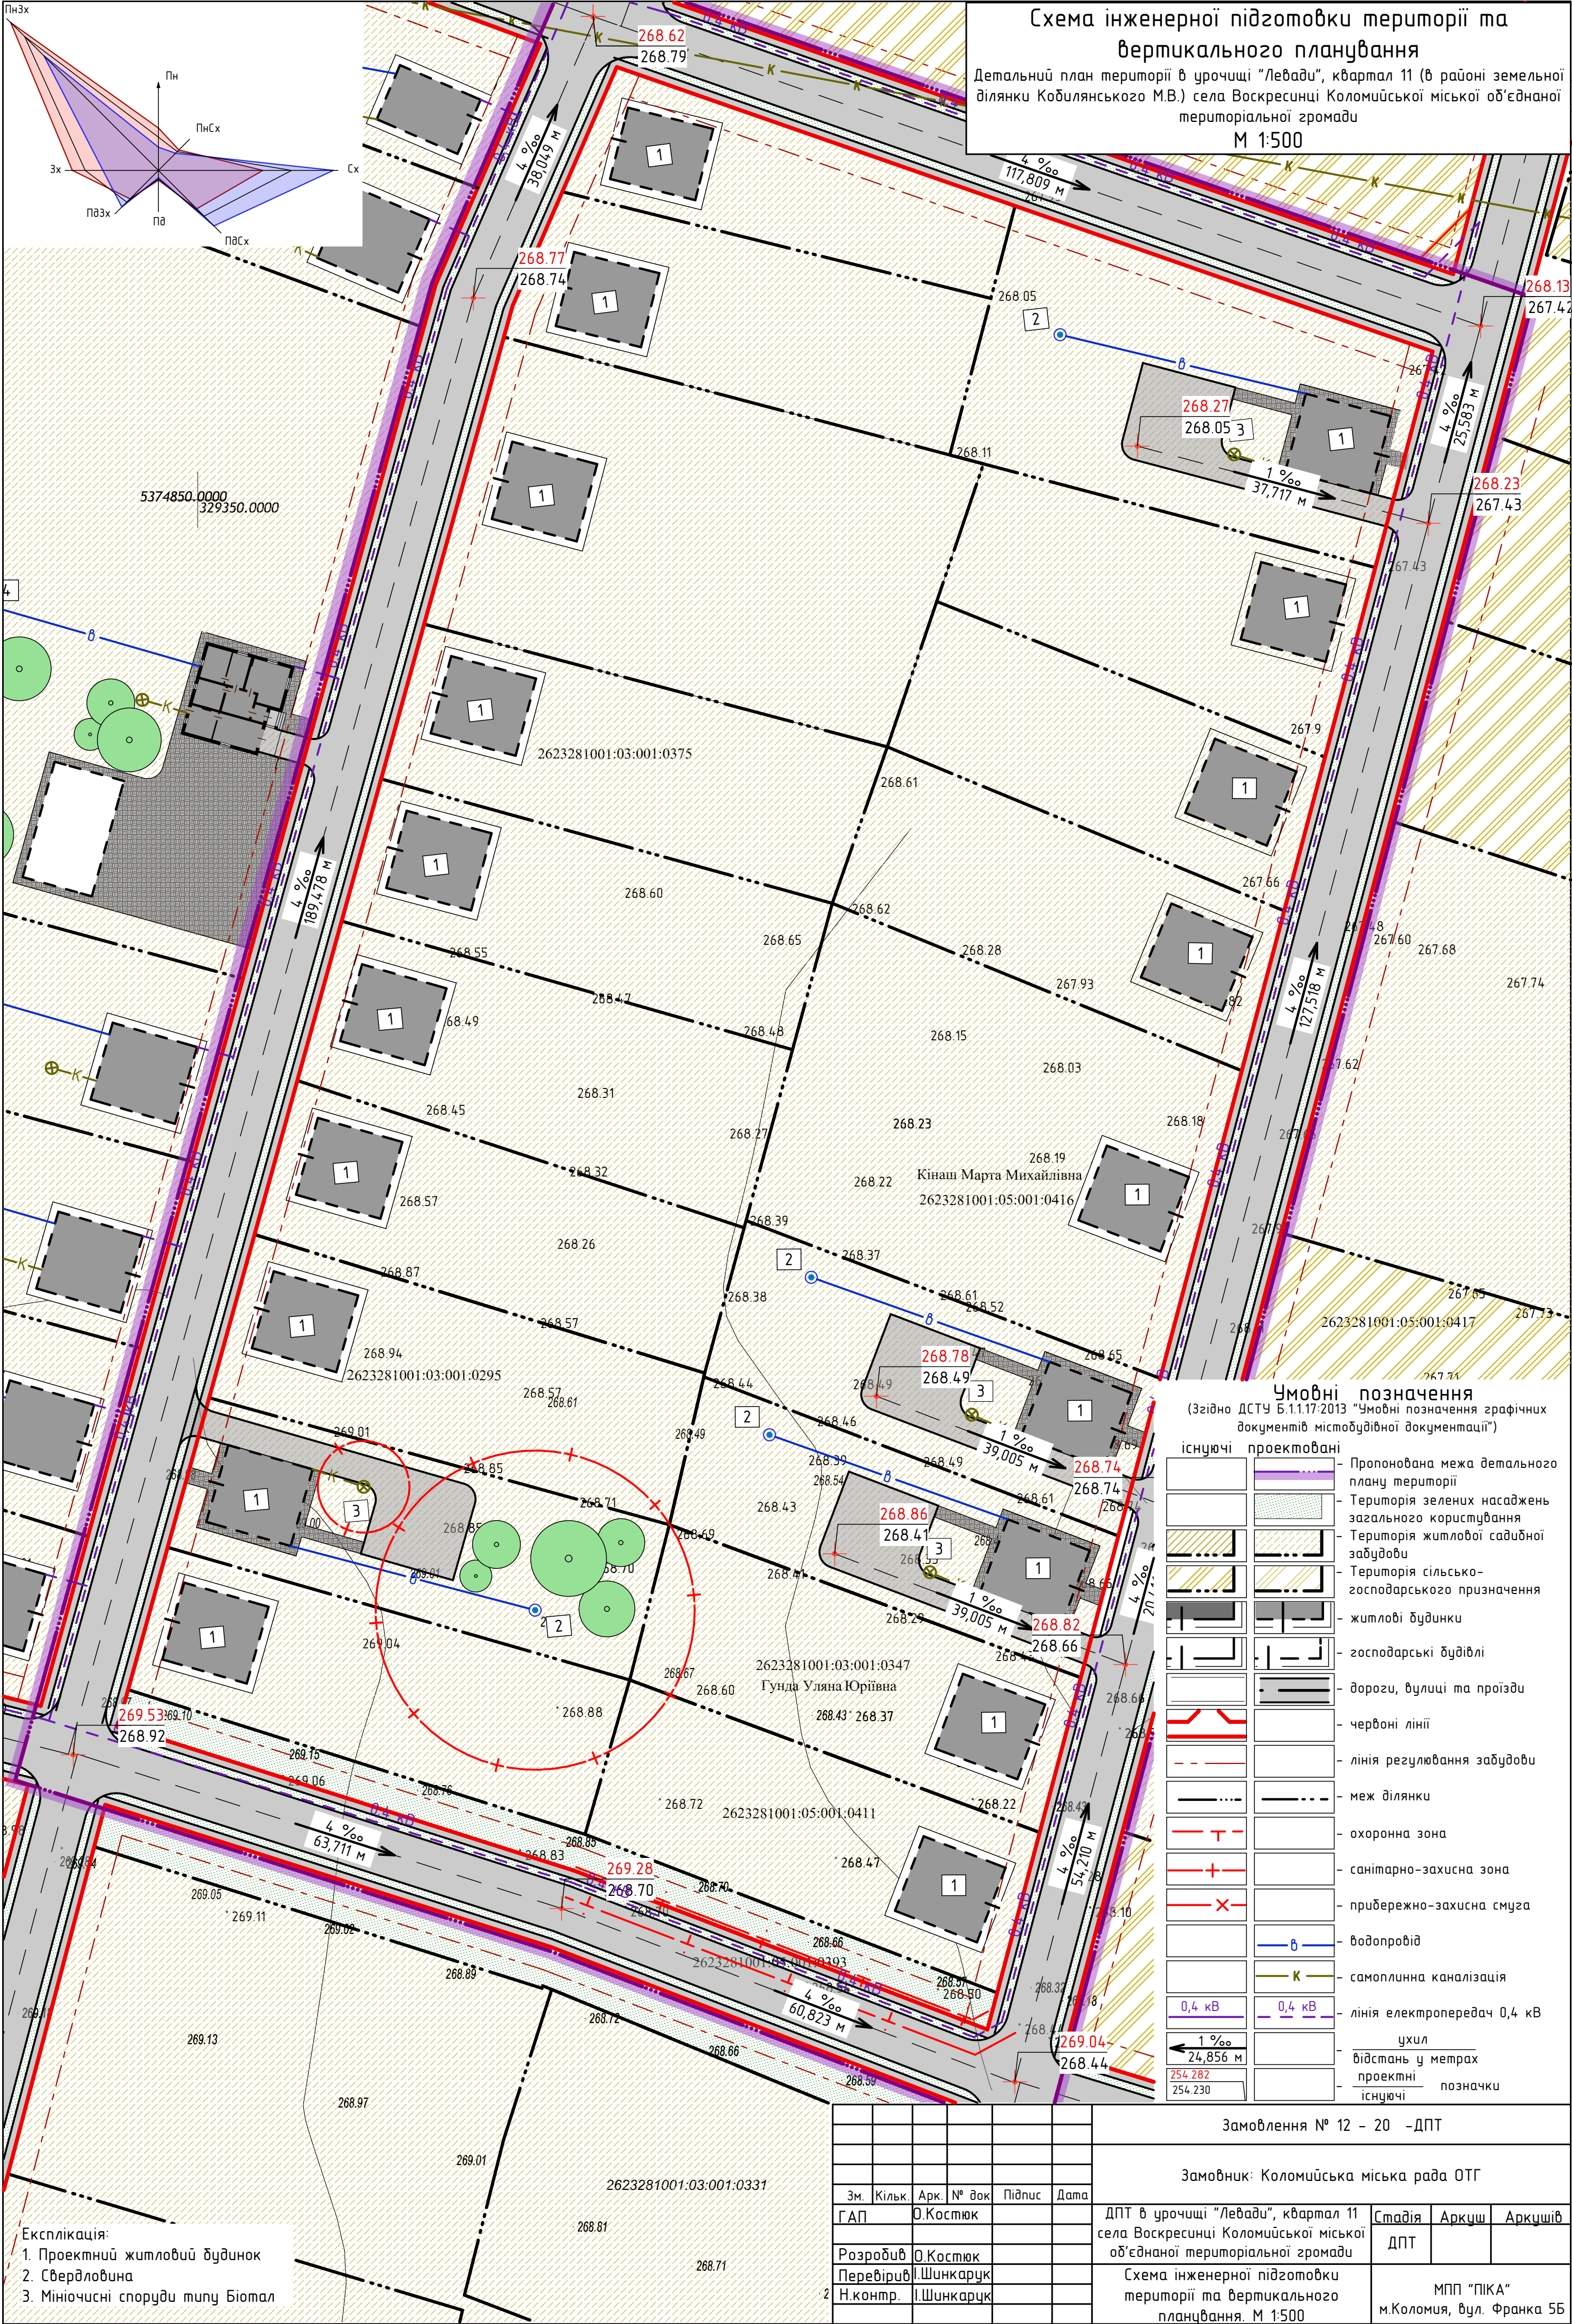

Умовні позначення		(Згідно ДСТУ Б.1.1.17:2013 "Умовні позначення графічних документів містобудівної документації")	
існуючі	проектовані		
		Пропонована межа детального плану території	
		Територія зелених насаджень загального користування	
		Територія житлової садибної забудови	
		Територія сільсько-господарського призначення	
		житлові будинки	
		господарські будівлі	
		дороги, вулиці та проїзди	
		червоні лінії	
		лінія регулювання забудови	
		меж ділянки	
		охоронна зона	
		санітарно-захисна зона	
		прибережно-захисна смуга	
		водопровід	
		самоплинна каналізація	
		лінія електропередач 0,4 кВ	
		ухил	
		відстань у метрах	
		проектні позначки	
		існуючі	

Експлікація:

1. Проектний житловий будинок

2. Свердловина

3. Мініюсисні споруди типу Біомал

Замовлення № 12 - 20 -ДПТ				
Замовник: Коломийська міська рада ОТГ				
Зм.	Кільк.	Арк.	№ док	Підпис
ГАП				О.Костюк
Розробив				О.Костюк
Перевірю				І.Шинкарук
Н.контр.				І.Шинкарук
ДПТ в урочищі "Левади", квартал 11 села Воскресинці Коломийської міської об'єднаної територіальної громади				
Схема інженерної підготовки території та вертикального планування. М 1:500				
Стадія	Аркш	Аркшів	МПП "ПІКА" м.Коломия, вул. Франка 5Б	
ДПТ				