


Схема інженерних мереж, споруд і використання підземного простору

Детальний план території в урочищі "Левади", квартал 11 (в районі земельної ділянки Кобилянського М.В.) села Воскресинці Коломийської міської об'єднаної територіальної громади

М 1:500

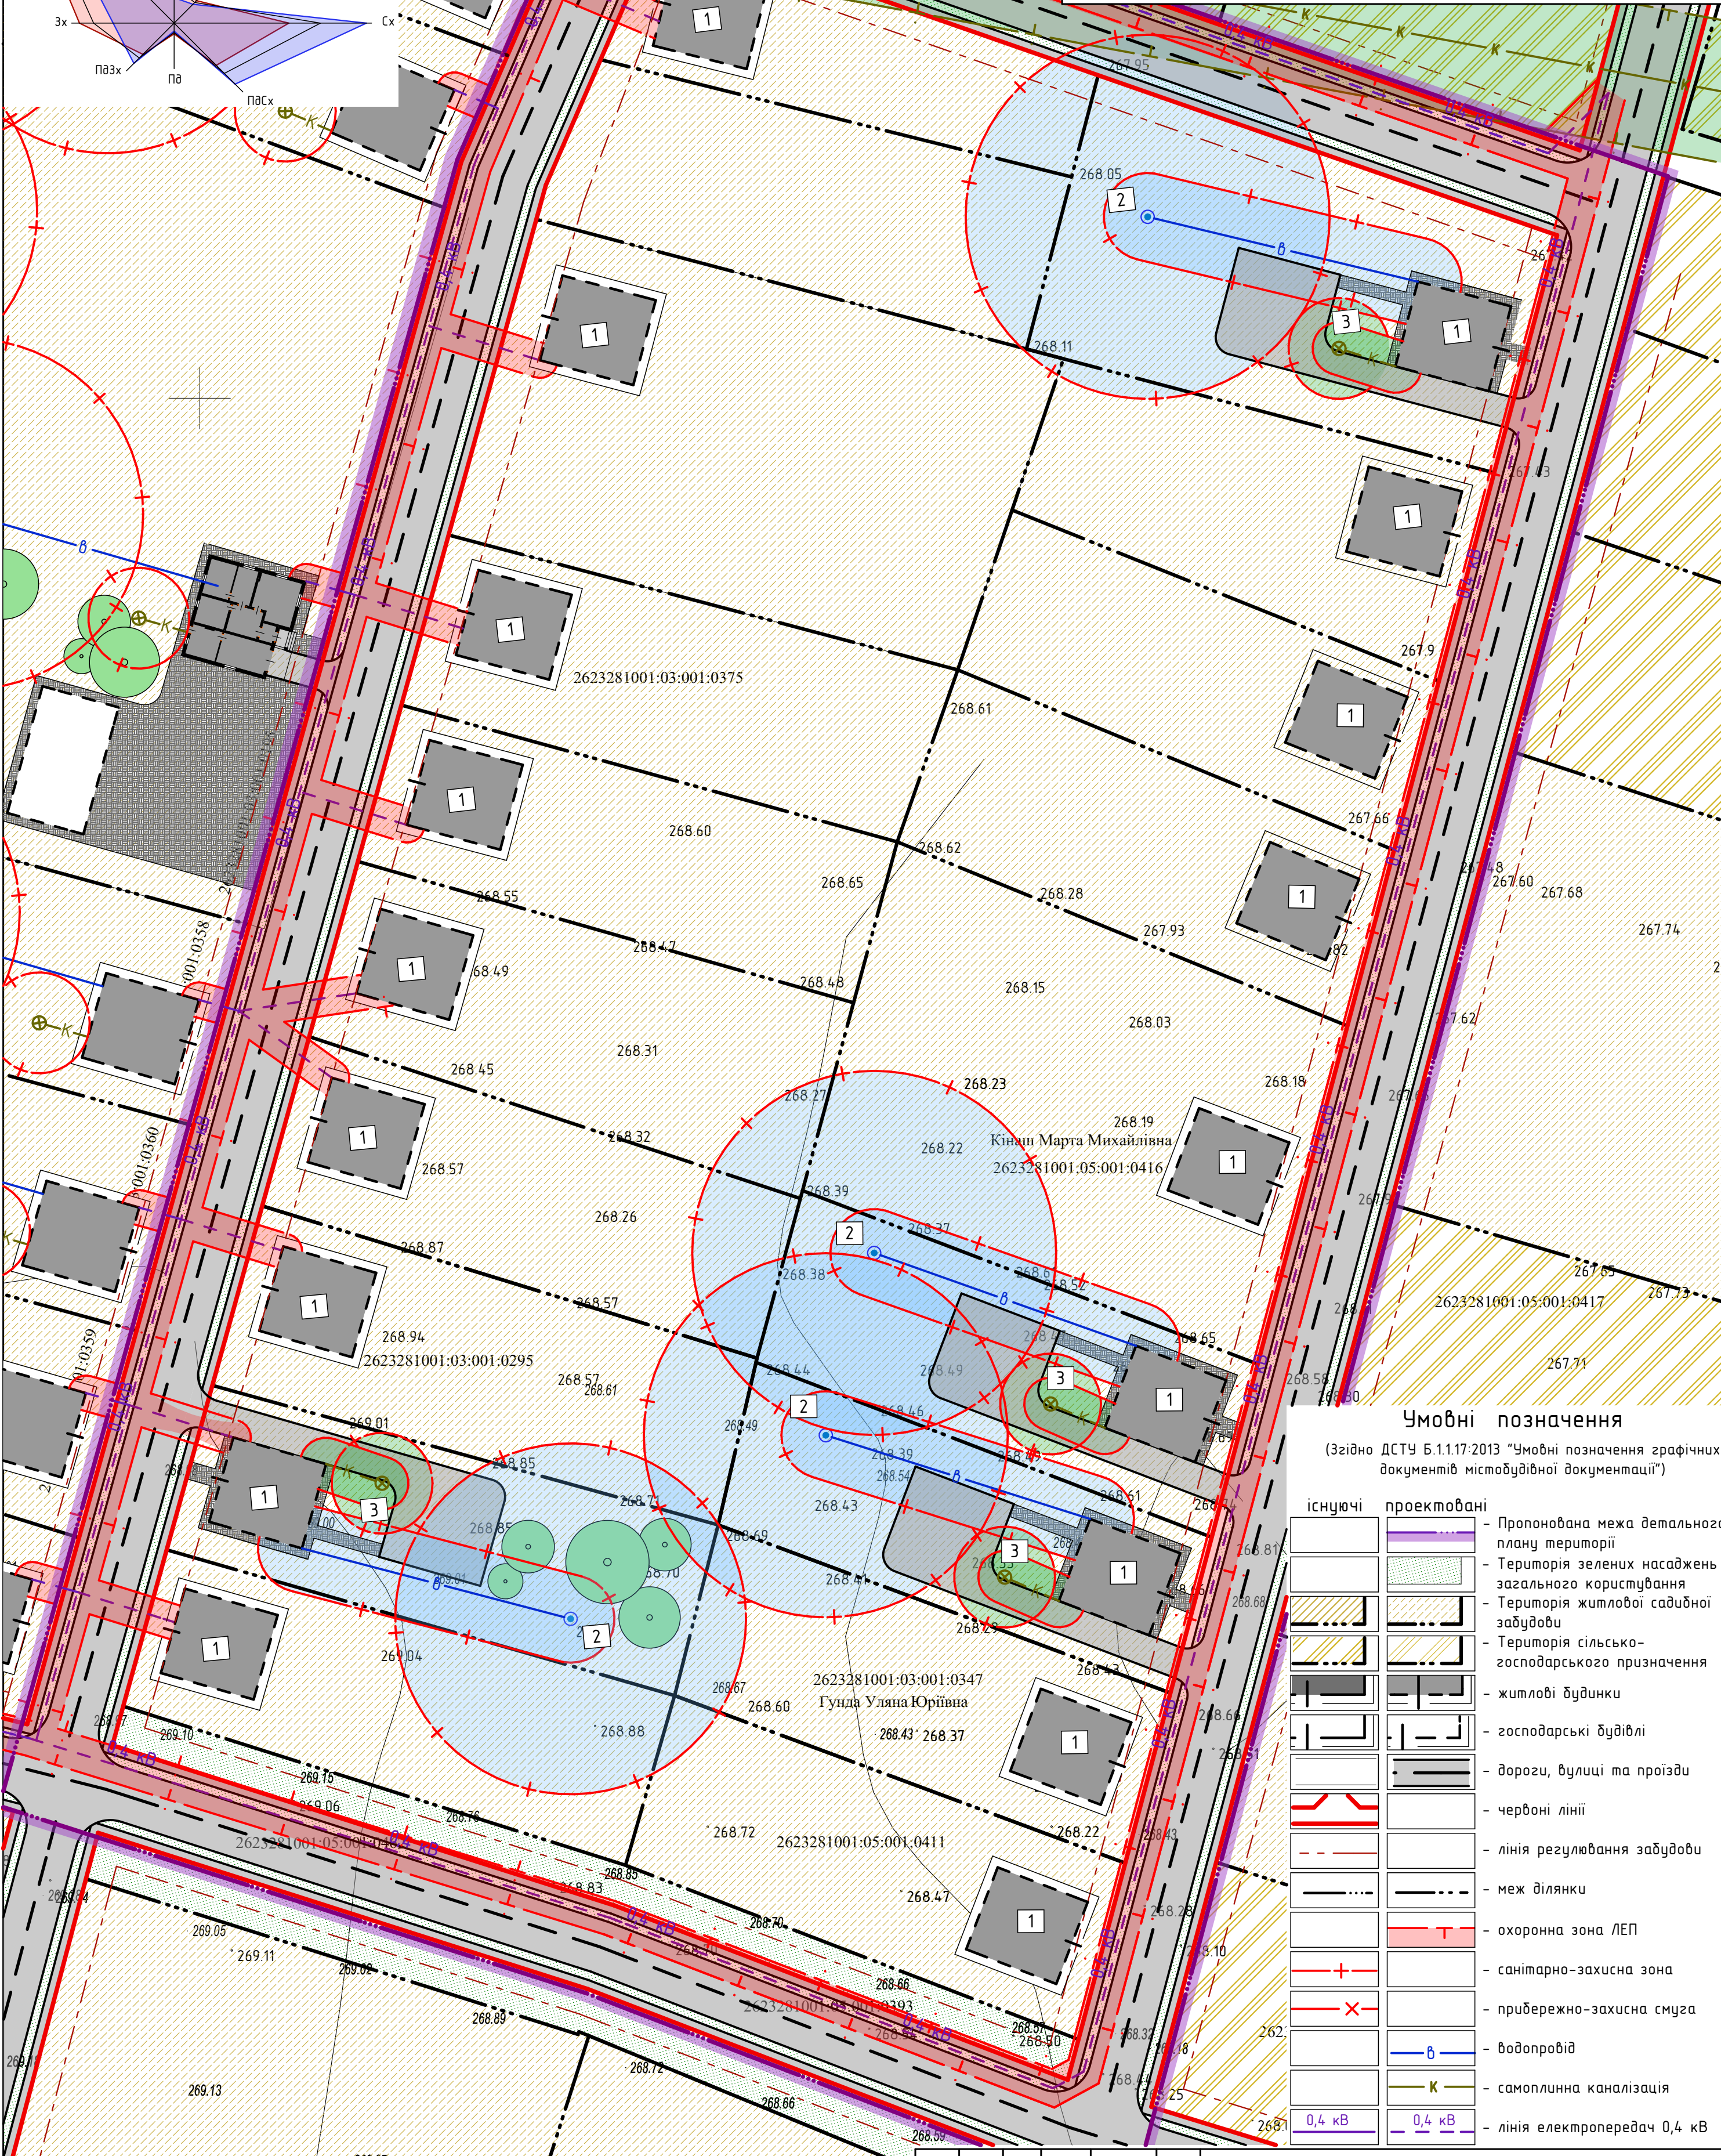

Умовні позначення

(Згідно ДСТУ Б.1.1.17:2013 "Умовні позначення графічних документів містобудівної документації")

існуючі	проектовані	
		- Пропонована межа детального плану території
		- Територія зелених насаджень загального користування
		- Територія житлової садибної забудови
		- Територія сільсько-господарського призначення
		- житлові будинки
		- господарські будівлі
		- дороги, вулиці та проїзди
		- червоні лінії
		- лінія регулювання забудови
		- меж ділянки
		- охоронна зона ЛЕП
		- санітарно-захисна зона
		- пріберечно-захисна смуга
		- водопровід
		- самоплинна каналізація
		- лінія електропередач 0,4 кВ

Експлікація:
1. Проектний житловий будинок
2. Свердловина
3. Мініюсисні споруди типу Біомал

Замовлення № 12 - 20 -ДПТ				
Замовник: Коломийська міська рада ОТГ				
Зм.	Кільк.	Арк.	№ док	Підпис
ГАП		О.Костюк		
Розробив	О.Костюк			
Перевірів	І.Шинкарук			
Н.контр.	І.Шинкарук			
ДПТ в урочищі "Левади", квартал 11 села Воскресинці Коломийської міської об'єднаної територіальної громади				
Схема інженерних мереж, споруд і використання підземного простору М 1:500				
Стадії	Аркцш	Аркцш	Аркцш	Аркцш
ДПТ				
МПП "ПІКА" м.Коломия, вул. Франка 5Б				