


Схема організації руху транспорту і пішоходів
Детальний план території в урочищі "Левади", квартал 11 (в районі земельної ділянки Кобилянського М.В.) села Воскресінці Коломийської міської об'єднаної територіальної громади
М 1:500

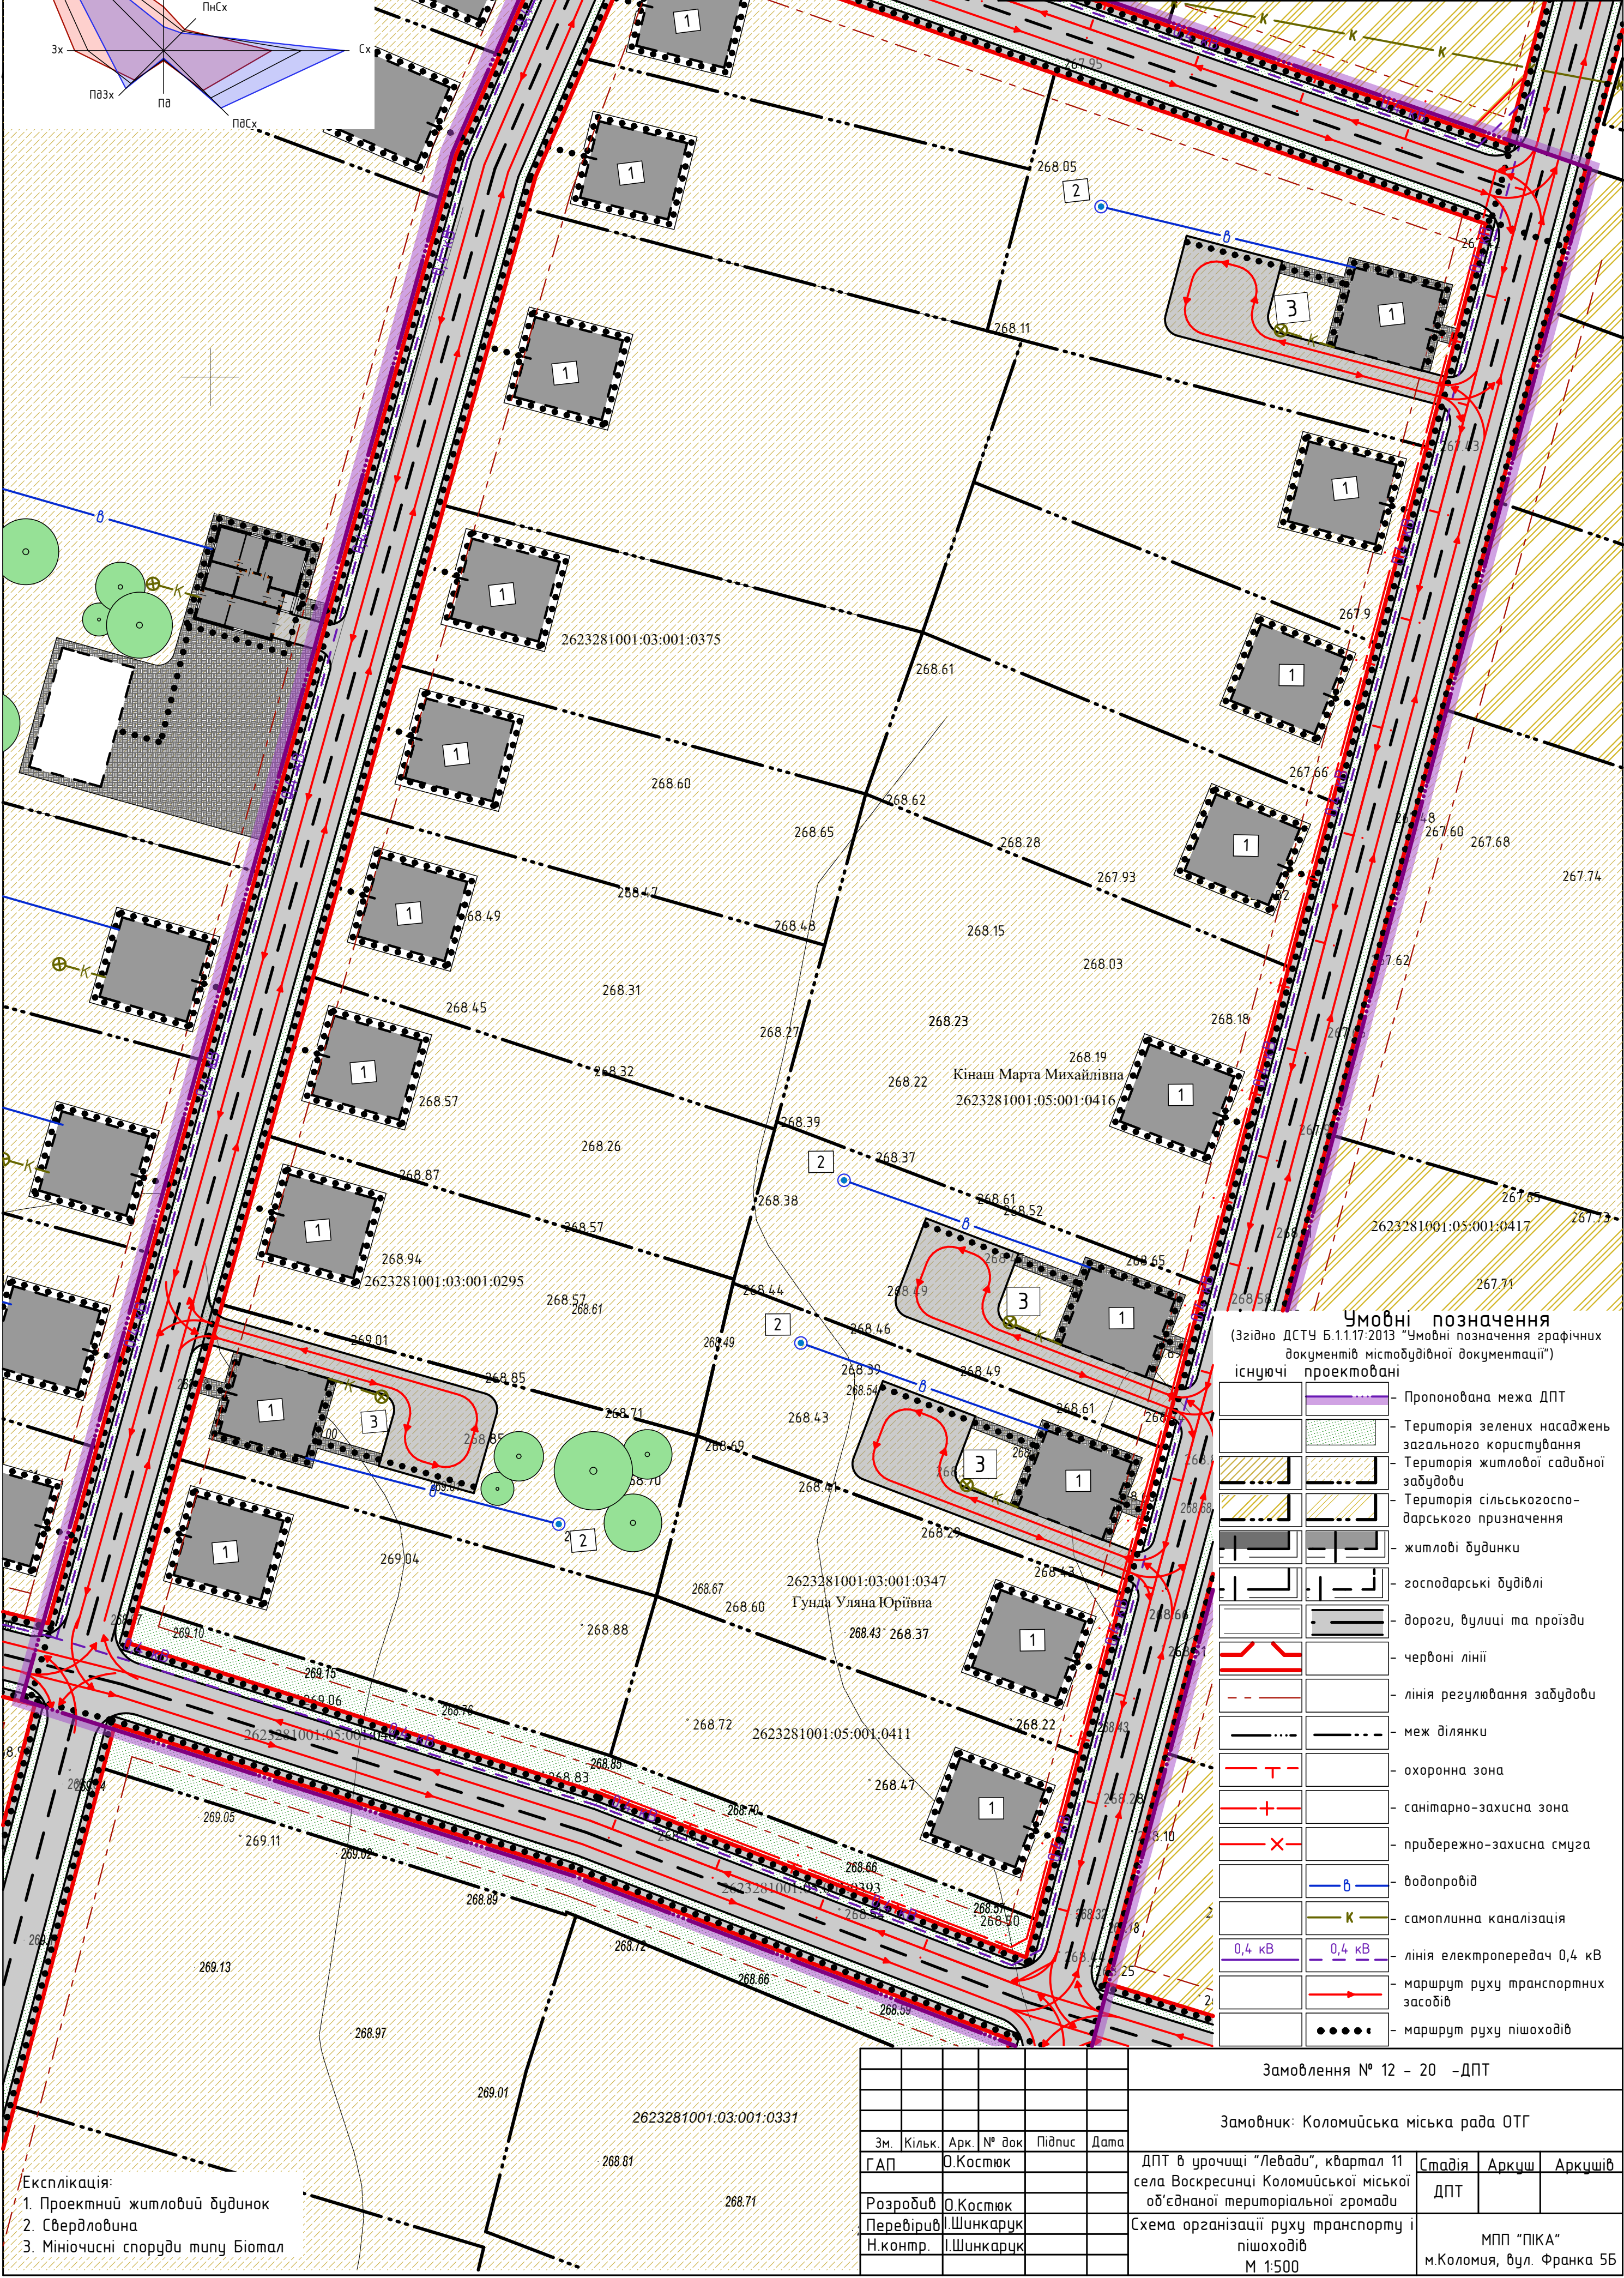

Умовні позначення	
(Згідно ДСТУ Б.1.1.17:2013 "Умовні позначення графічних документів містобудівної документації")	
існуючі	
проектовані	
	Пропонована межа ДПТ
	Територія зелених насаджень загального користування
	Територія житлової садибної забудови
	Територія сільськогосподарського призначення
	житлові будинки
	господарські будівлі
	дороги, вулиці та проїзди
	червоні лінії
	лінія регулювання забудови
	меж ділянки
	охоронна зона
	санітарно-захисна зона
	пріберечно-захисна смуга
	водопровід
	самоплинна каналізація
	лінія електропередач 0,4 кВ
	маршрут руху транспортних засобів
	маршрут руху пішоходів

Замовлення № 12 - 20 -ДПТ				
Замовник: Коломийська міська рада ОТГ				
Зм.	Кільк.	Арк.	№ док	Підпис
ГАП				О.Костюк
Розробив				О.Костюк
Перевірю				І.Шинкарук
Н.контр.				І.Шинкарук
ДПТ в урочищі "Левади", квартал 11 села Воскресінці Коломийської міської об'єднаної територіальної громади				
Схема організації руху транспорту і пішоходів М 1:500				
Стадія		Аркцш	Аркцш	
ДПТ			МПП "ПІКА" м.Коломия, вул. Франка 5Б	

Експлікація:
1. Проектний житловий будинок
2. Свердловина
3. Мініючисні споруди типу Біомал