


**Проектний план**  
 Детальний план території по вул. Прутська, 44 села Воскресинці Коломийської  
 міської об'єднаної територіальної громади  
 М 1:500

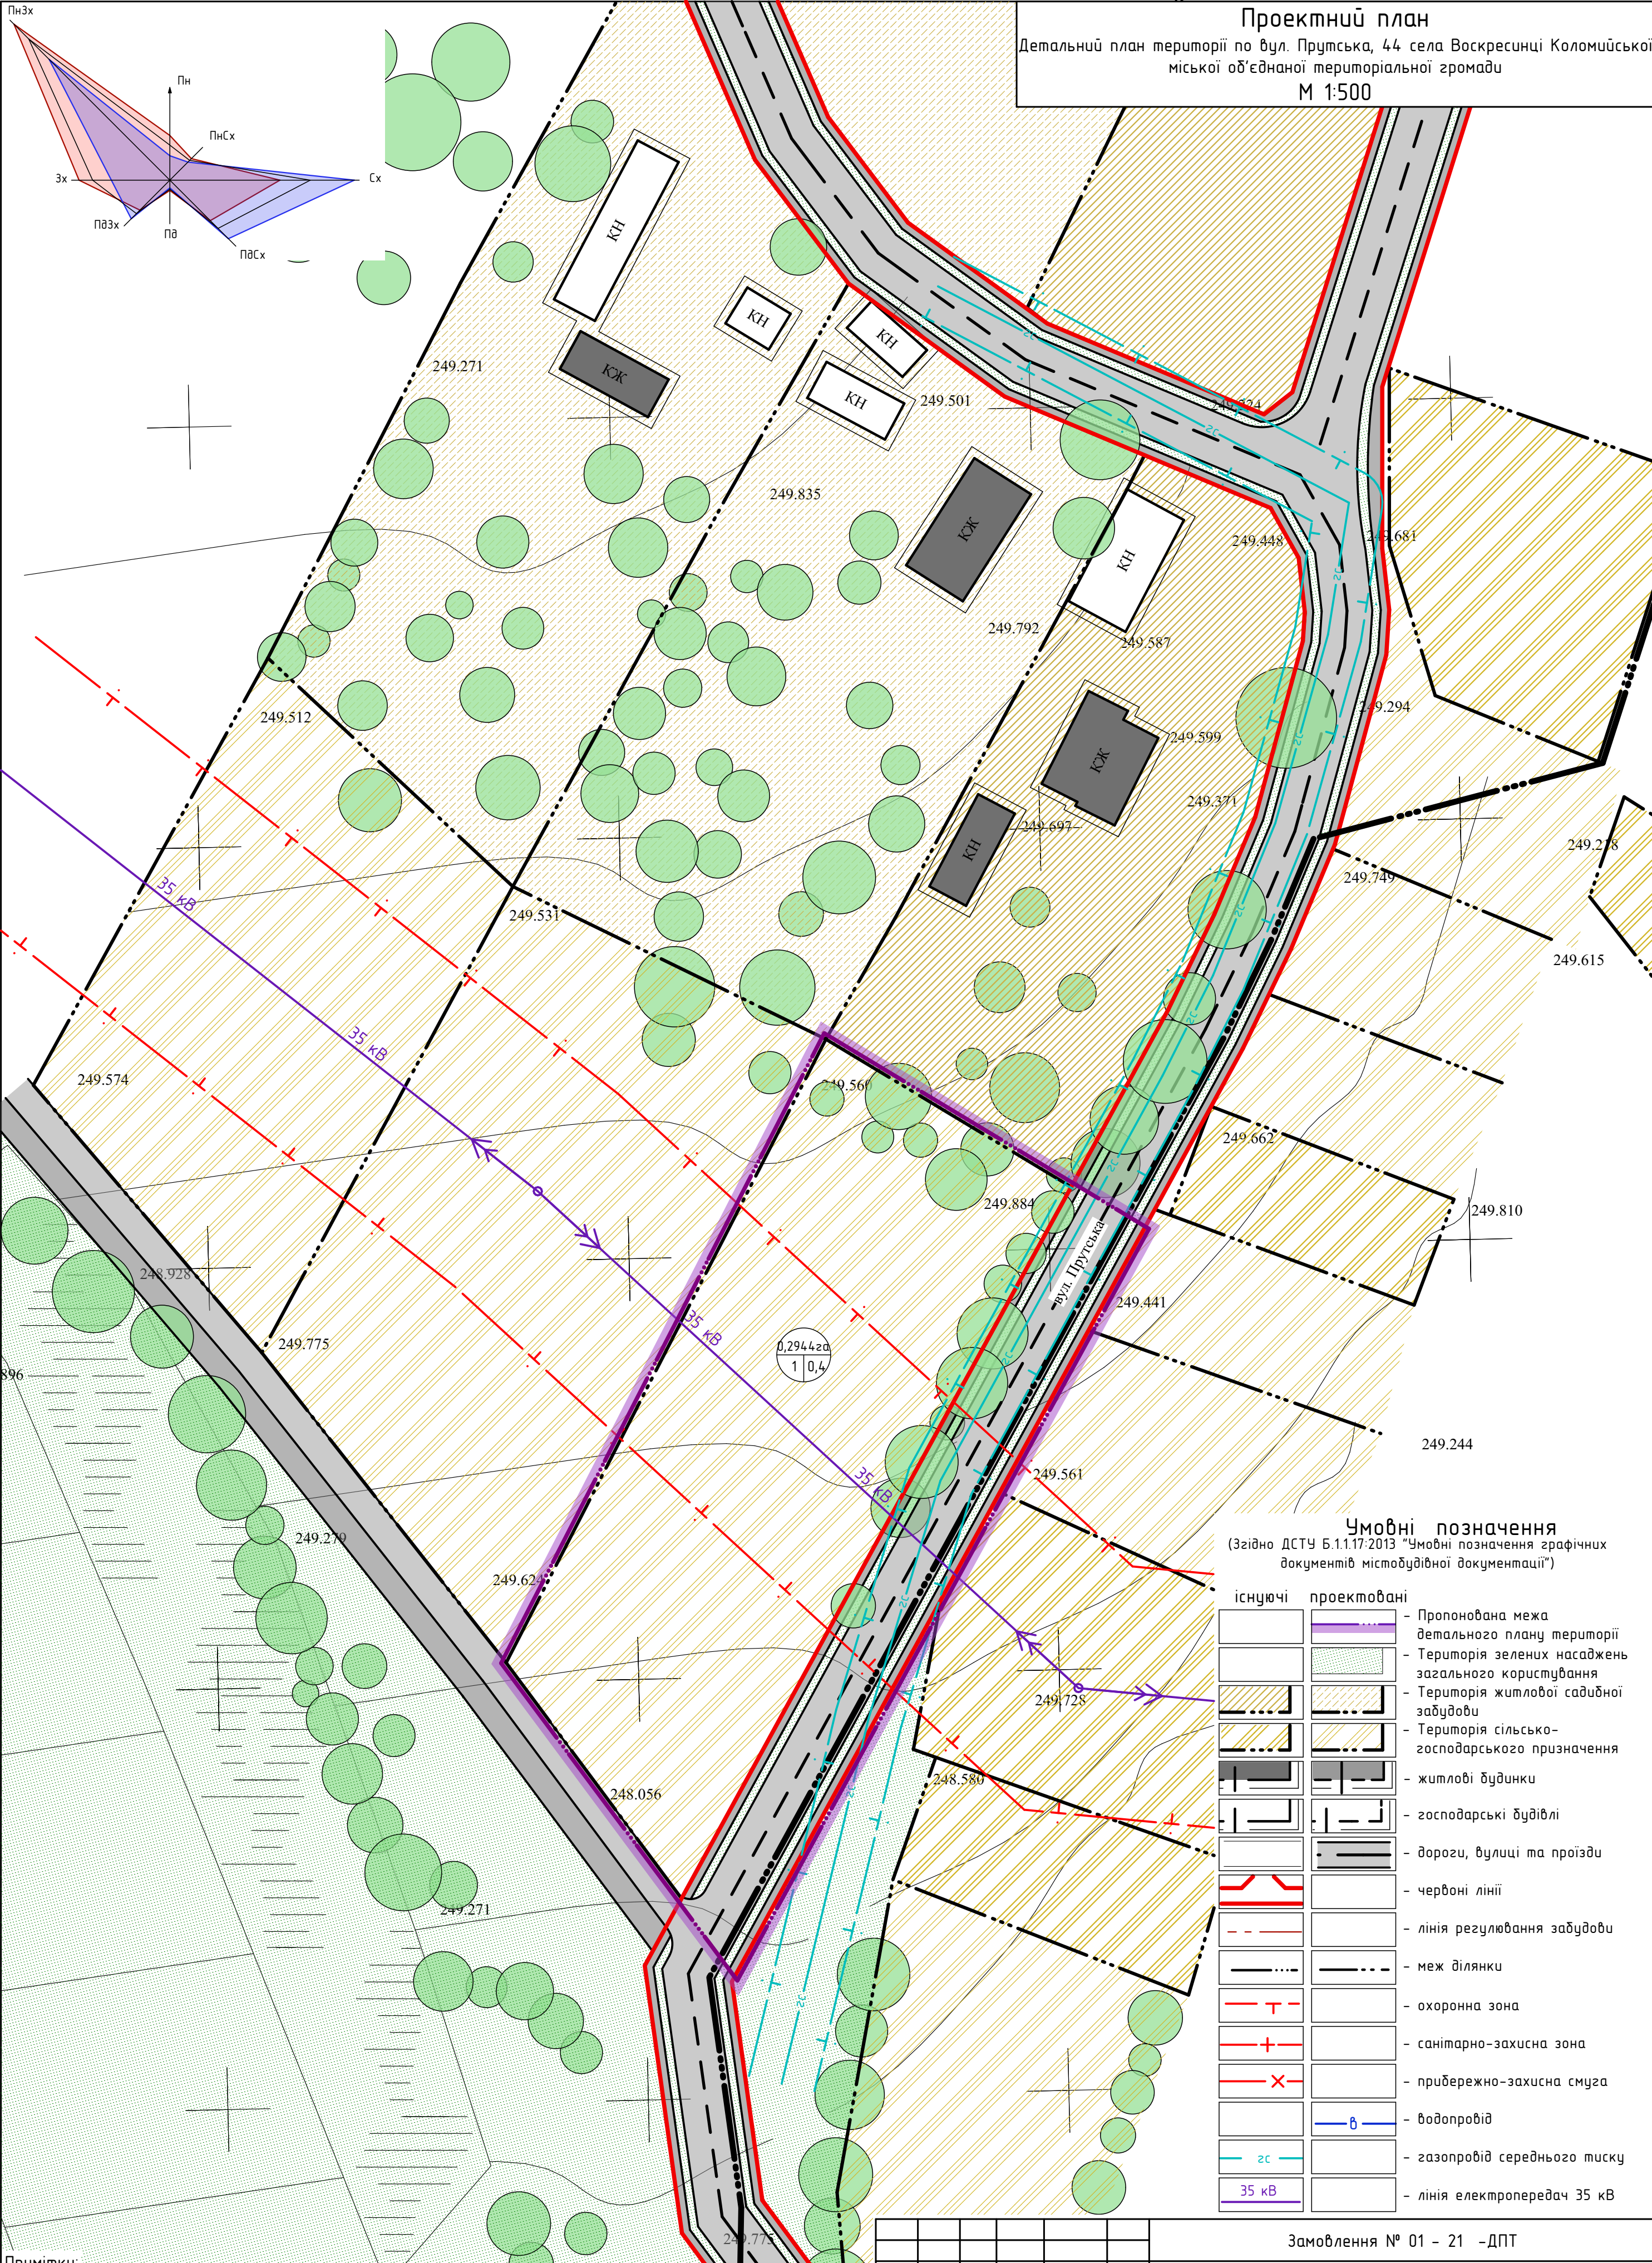

**Умовні позначення**  
 (Згідно ДСТУ Б.1.1.17:2013 "Умовні позначення графічних документів містобудівної документації")

існуючі	проектовані	опис
[Symbol]	[Symbol]	Пропонована межа детального плану території
[Symbol]	[Symbol]	Територія зелених насаджень загального користування
[Symbol]	[Symbol]	Територія житлової садибної забудови
[Symbol]	[Symbol]	Територія сільсько-господарського призначення
[Symbol]	[Symbol]	житлові будинки
[Symbol]	[Symbol]	господарські будівлі
[Symbol]	[Symbol]	дороги, вулиці та проїзди
[Symbol]	[Symbol]	червоні лінії
[Symbol]	[Symbol]	лінія регулювання забудови
[Symbol]	[Symbol]	меж ділянки
[Symbol]	[Symbol]	охоронна зона
[Symbol]	[Symbol]	санітарно-захисна зона
[Symbol]	[Symbol]	прибережно-захисна смуга
[Symbol]	[Symbol]	водопровід
[Symbol]	[Symbol]	газопровід середнього тиску
[Symbol]	[Symbol]	лінія електропередач 35 кВ

**Примітки:**  
 1. Проектний план розроблений на основі плану існуючого використання території.  
 2. Система координат - державна, а висот - балтійська.  
 3. Згідно з ДБН Б.1.1-14-2012 "Склад та зміст детального плану території" для сільських і міських населених пунктів із чисельністю населення до 50 тисяч осіб проектний план поєднаний з планом червоних ліній.  
 4. Згідно з ДБН Б.1.1-14-2012 "Склад та зміст детального плану території" для сільських і міських населених пунктів із чисельністю населення до 50 тисяч осіб проектні планувальні обмеження зображені на проектному плані.

Замовлення № 01 - 21 - ДПТ					
Замовник: Коломийська міська рада ОТГ					
Зм.	Кільк.	Арк.	№ док.	Підпис	Дата
ГАП				О.Костюк	
Розробив	О.Костюк				
Перевірів	І.Шинкарук				
Н.контр.	І.Шинкарук				
ДПТ по вул. Прутська, 44 села Воскресинці Коломийської міської об'єднаної територіальної громади				Стадія	Аркш
Проектний план. М 1:500				ДПТ	Аркшів
				МПП "ПІКА" м.Коломия, вул. Франка 5Б	