



Проектний план
 Детальний план території в урочищі "Левади" (квартал 10) села Воскресинці
 Коломийської міської об'єднаної територіальної громади
 М 1:500

Умовні позначення
 (Згідно ДСТУ Б.1.1.17-2013 "Умовні позначення графічних документів містобудівної документації")

існуючі	проектовані	опис
		Пропонована межа детального плану території
		Територія зелених насаджень загального користування
		Територія житлової садибної забудови
		Територія сільсько-господарського призначення
		житлові будинки
		господарські будівлі
		дороги, вулиці та проїзди
		червоні лінії
		лінія регулювання забудови
		меж ділянки
		охоронна зона
		санітарно-захисна зона
		прибережно-захисна смуга
		водопровід
		самоплинна каналізація
		лінія електропередач 0,4 кВ

Експлікація:
 1. Проектний житловий будинок
 2. Артсвердловина
 3. Мініючисні споруди типу Біомал

Креслення поперечних профілів вулиць
 М 1:200
 Проектні вулиці

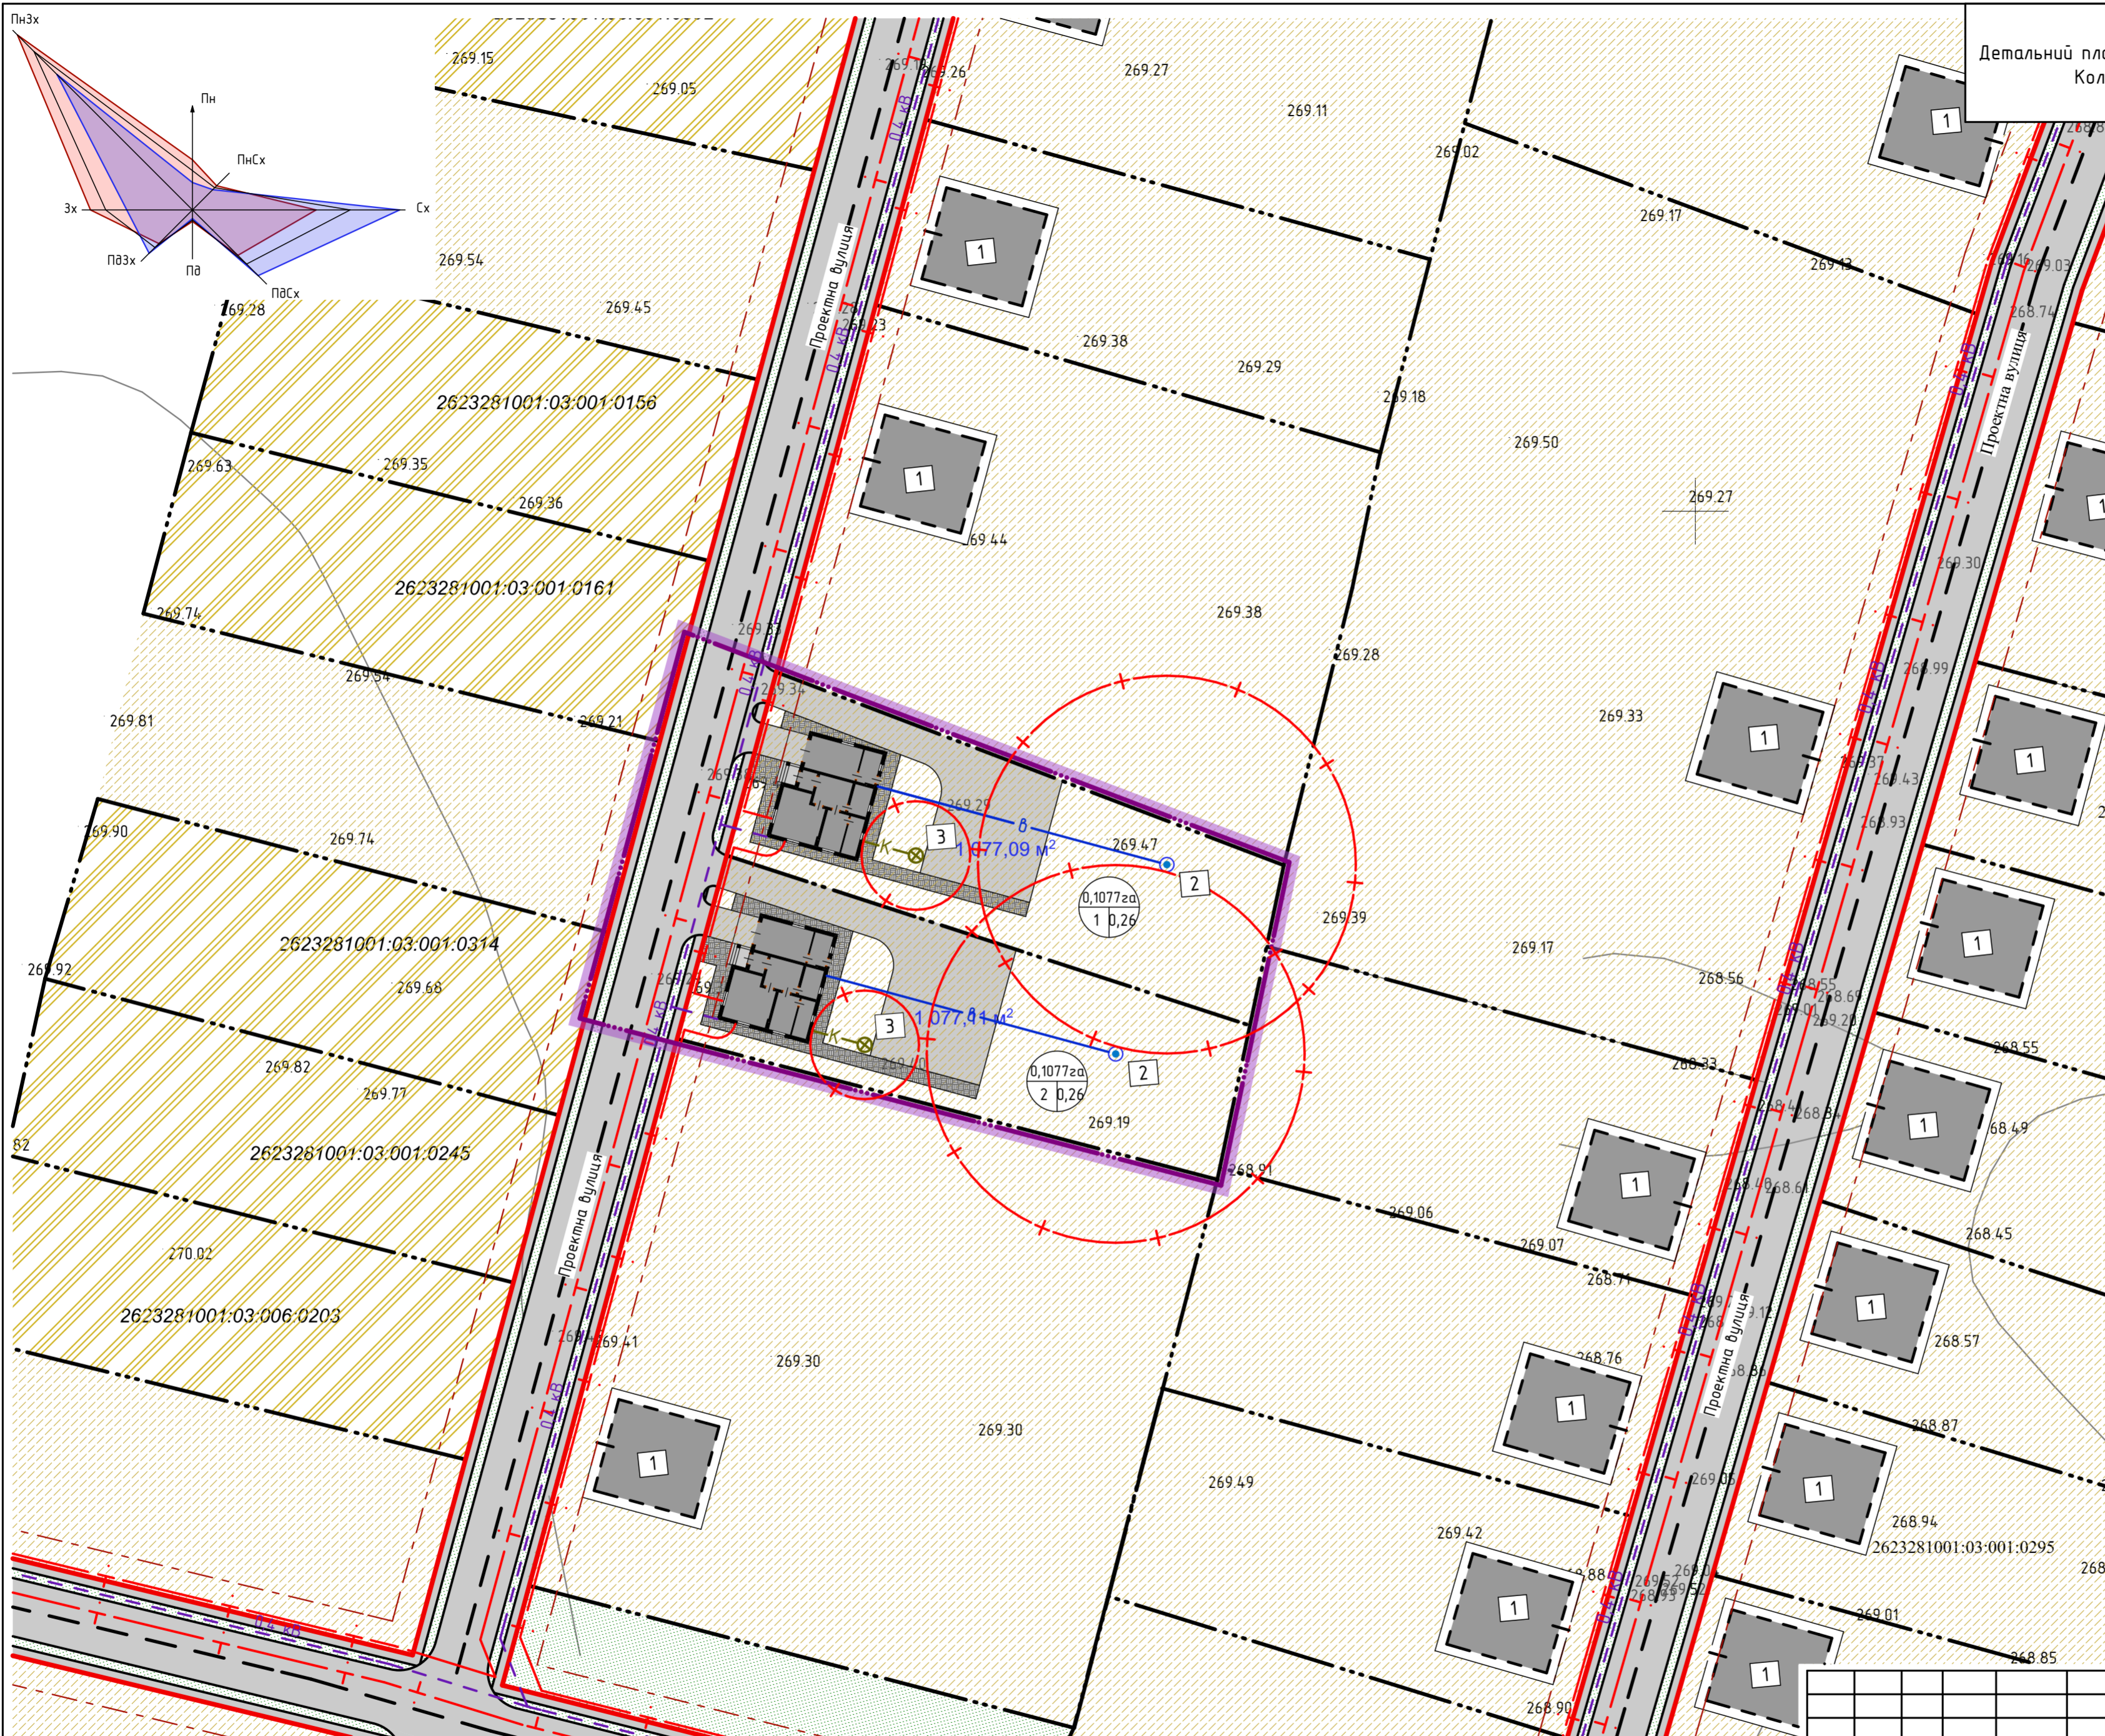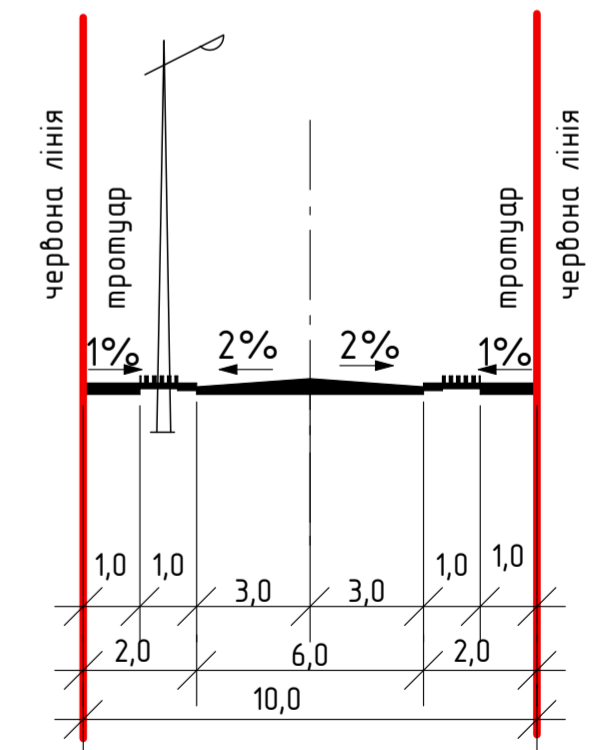

Примітки:
 1. Проектний план розроблений на основі плану існуючого використання території.
 2. Система координат - державна, а висот - балтійська.
 3. Згідно з ДБН Б.1.1-14-2012 "Склад та зміст детального плану території" для сільських і міських населених пунктів із чисельністю населення до 50 тисяч осіб проектний план поєднаний з планом червоних ліній.
 4. Згідно з ДБН Б.1.1-14-2012 "Склад та зміст детального плану території" для сільських і міських населених пунктів із чисельністю населення до 50 тисяч осіб проектні планувальні обмеження зображені на проектному плані.

Замовлення № 08 - 20 - АБ					
Замовник: Коломийська міська рада ОТГ					
Зм.	Кільк.	Арк.	№ док.	Підпис	Дата
ГАП		О.Костюк			
Розробив	О.Костюк				
Перевірив	І.Шинкарук				
Н.контр.	І.Шинкарук				
ДПТ в урочищі "Левади", квартал 10, с. Воскресинці Коломийської міської об'єднаної територіальної громади				Стадія	Аркущ
Проектний план. Креслення поперечних профілів вулиць М 1:500, 1:200				ДПТ	Аркущів
				МПП "ПІКА" м.Коломия, вул. Франка 5Б	