
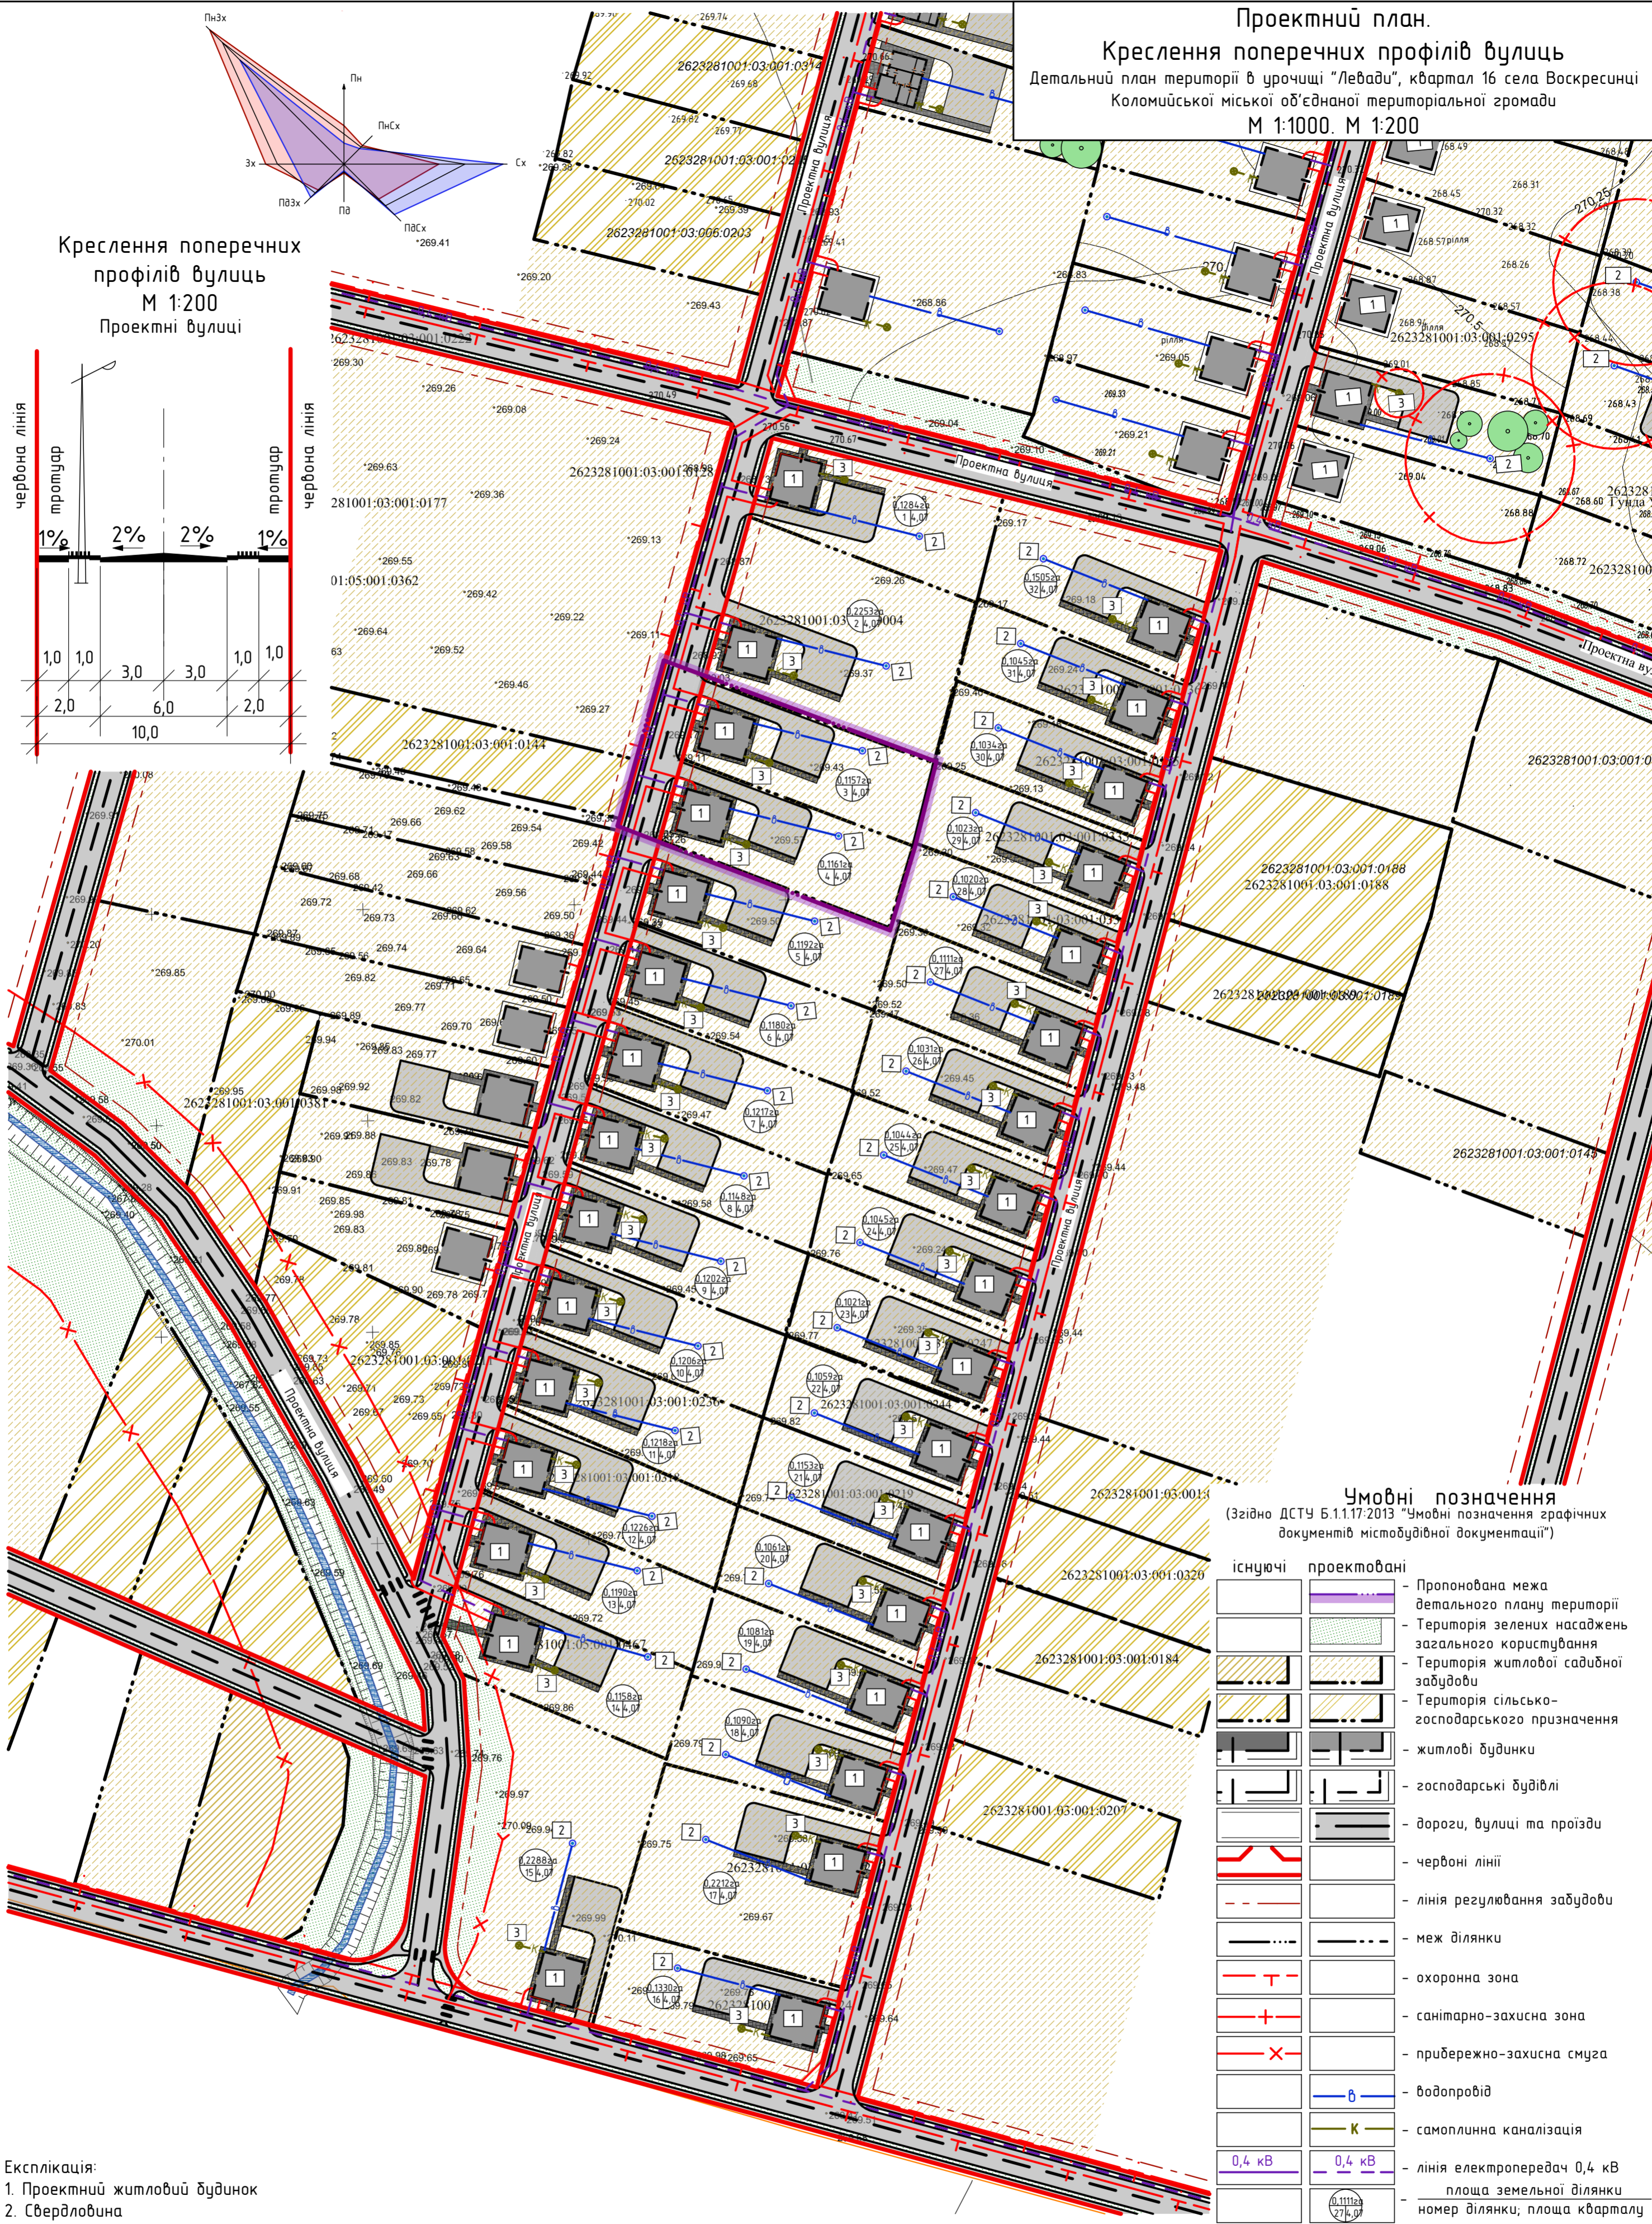


Проектний план.
Креслення поперечних профілів вулиць
 Детальний план території в урочищі "Левади", квартал 16 села Воскресинці
 Коломийської міської об'єднаної територіальної громади
 М 1:1000. М 1:200

Креслення поперечних профілів вулиць
 М 1:200
 Проектні вулиці

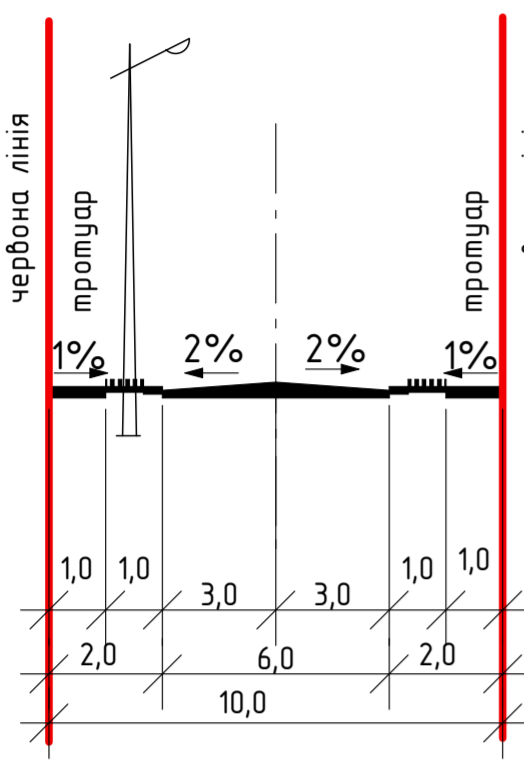

Умовні позначення
 (Згідно ДСТУ Б.1.1-17:2013 "Умовні позначення графічних документів містобудівної документації")

існуючі	проектовані	опис
[Red dashed line]	[Red solid line]	- Пропонована межа детального плану території
[Green hatched area]	[Green hatched area]	- Територія зелених насаджень загального користування
[Grey hatched area]	[Grey hatched area]	- Територія житлової садибної забудови
[Yellow hatched area]	[Yellow hatched area]	- Територія сільсько-господарського призначення
[Black outline]	[Black outline]	- житлові будинки
[Black outline]	[Black outline]	- господарські будівлі
[Black outline]	[Black outline]	- дороги, вулиці та проїзди
[Red dashed line]	[Red dashed line]	- червоні лінії
[Red dashed line]	[Red dashed line]	- лінія регулювання забудови
[Black dashed line]	[Black dashed line]	- меж ділянки
[Red dashed line]	[Red dashed line]	- охоронна зона
[Red dashed line]	[Red dashed line]	- санітарно-захисна зона
[Red dashed line]	[Red dashed line]	- прибережно-захисна смуга
[Blue line]	[Blue line]	- водопровід
[Green line]	[Green line]	- самоплинна каналізація
[Red line]	[Red line]	- лінія електропередач 0,4 кВ
[Circle with number]	[Circle with number]	- площа земельної ділянки
[Circle with number]	[Circle with number]	- номер ділянки; площа кварталу

- Експлікація:**
- Проектний житловий будинок
 - Свердловина
 - Мініючисні споруди типу Біомат

- Примітки:**
- Проектний план розроблений на основі плану існуючого використання території.
 - Система координат - державна (МСК-26), а висот - балтійська.
 - Згідно з ДБН Б.1.1-14-2012 "Склад та зміст детального плану території" для сільських і міських населених пунктів із чисельністю населення до 50 тисяч осіб проектний план поєднаний з планом червоних ліній.
 - Згідно з ДБН Б.1.1-14-2012 "Склад та зміст детального плану території" для сільських і міських населених пунктів із чисельністю населення до 50 тисяч осіб проектні планувальні обмеження зображені на проектному плані.

Замовлення № 05 - 21 - ДПТ					
Замовник: Коломийська міська рада					
Зм.	Кільк.	Арк.	№ док.	Підпис	Дата
ГАП				О.Костюк	
Розробив	О.Костюк				
Перевірив	І.Шинкарук				
Н.контр.	І.Шинкарук				
ДПТ в урочищі "Левади", квартал 16 села Воскресинці Коломийської міської об'єднаної територіальної громади				Стадія	Аркш
Проектний план. Креслення поперечних профілів вулиць М 1:1000. М 1:200				ДПТ	Аркшів
				МПП "ПІКА" м.Коломия, вул. Франка 5Б	