


План існуючого використання території,
суміщений зі схемою існуючих
планувальних обмежень
М 1: 500

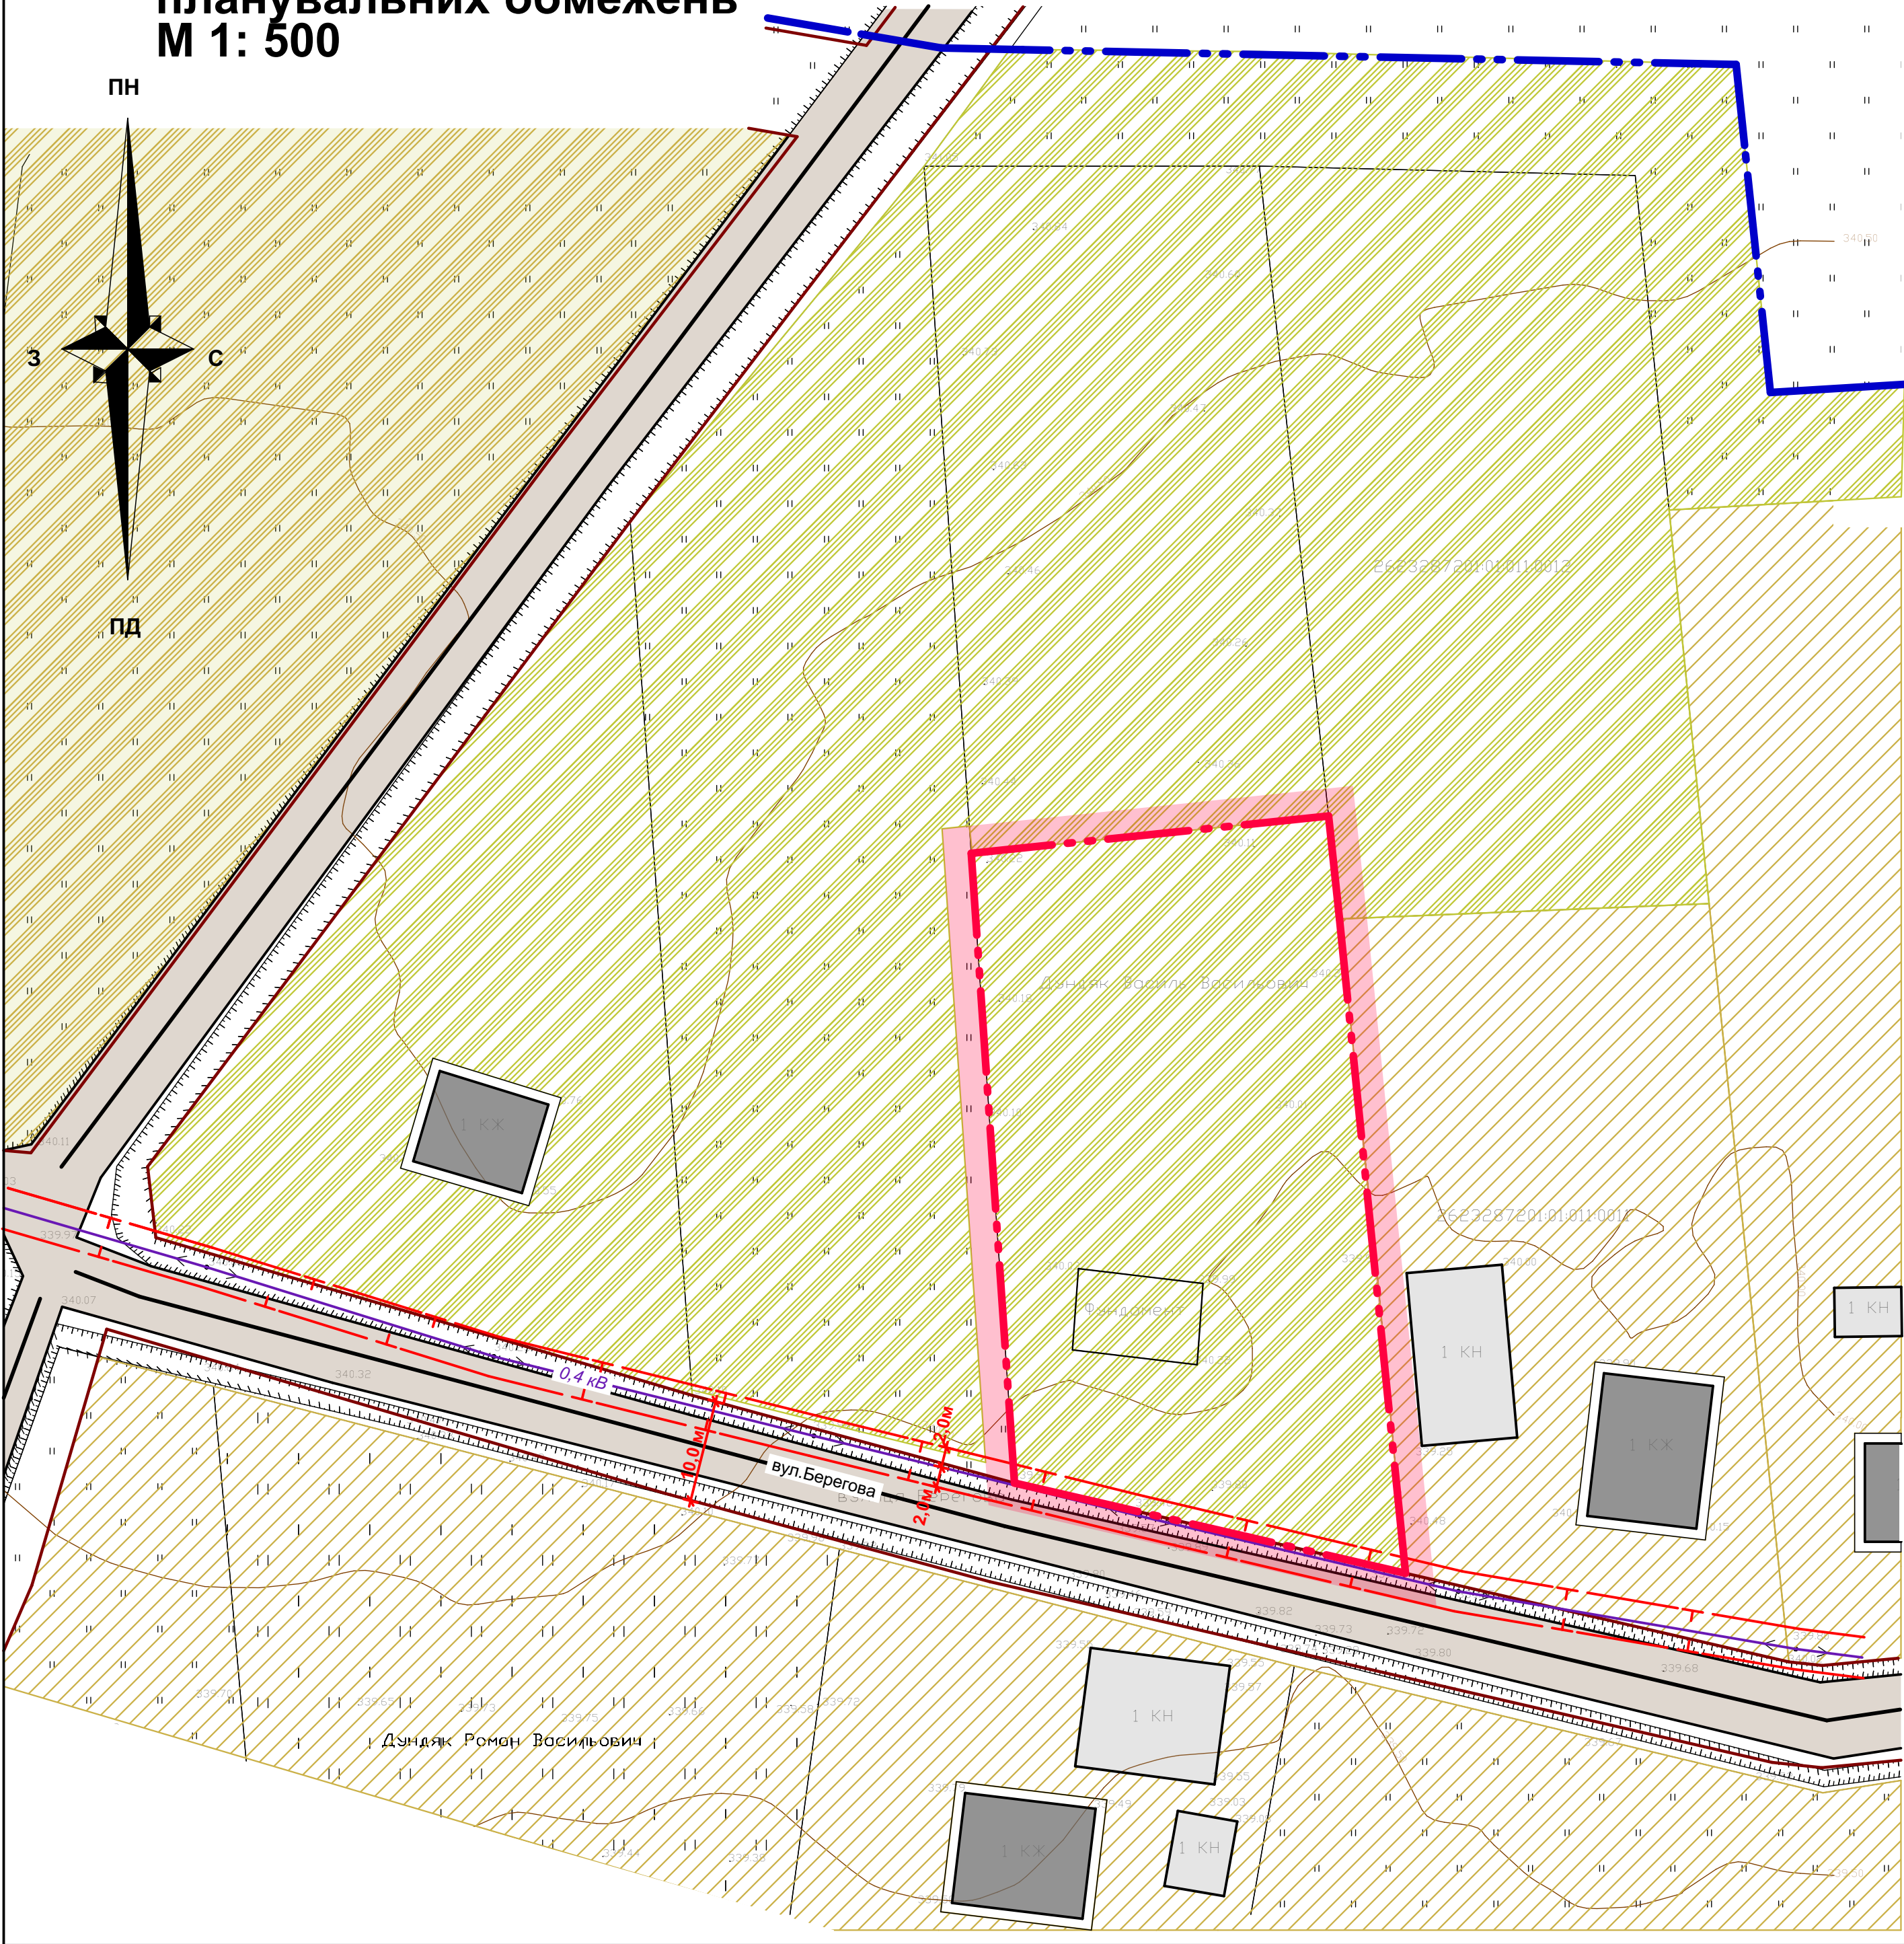

Умовні позначення:

- | існ. | проект. | |
|------|---------|---|
| | | - межа генплану |
| | | - територія опрацювання ДПТ |
| | | - "червоні лінії" доріг та вулиць |
| | | - житлові вулиці |
| | | - територія сільськогосподарського призначення |
| | | - територія сільськогосподарського призначення (резервна територія для житлово-садибної забудови) |
| | | - територія житлово-садибної забудови |
| | | - житлові будинки |
| | | - нежитлові будинки |
| | | - лінії електропередач |
| | | - межа охоронної зони |

						№229/3-19			
						Зміни до генерального плану с.Товмачик Коломийської міської об'єднаної територіальної громади суміщені з детальним планом території (в межах земельної ділянки Дундяк В.В.) для будівництва житлового будинку			
Зміни	Кіл.уч.	Арк.	Недок	Підпис	Дата		Стадія	Аркуш	Аркушів
						Детальний план території	ДПТ	5	10
ГАП		О.Микуляк							
Виконав		І.Попович				План існуючого використання території, суміщений зі схемою існуючих планувальних обмежень М 1: 500	ФОП О.Микуляк м.Івано-Франківськ		
Перевірив		О.Микуляк							
Н. контр.		О.Саноцький							