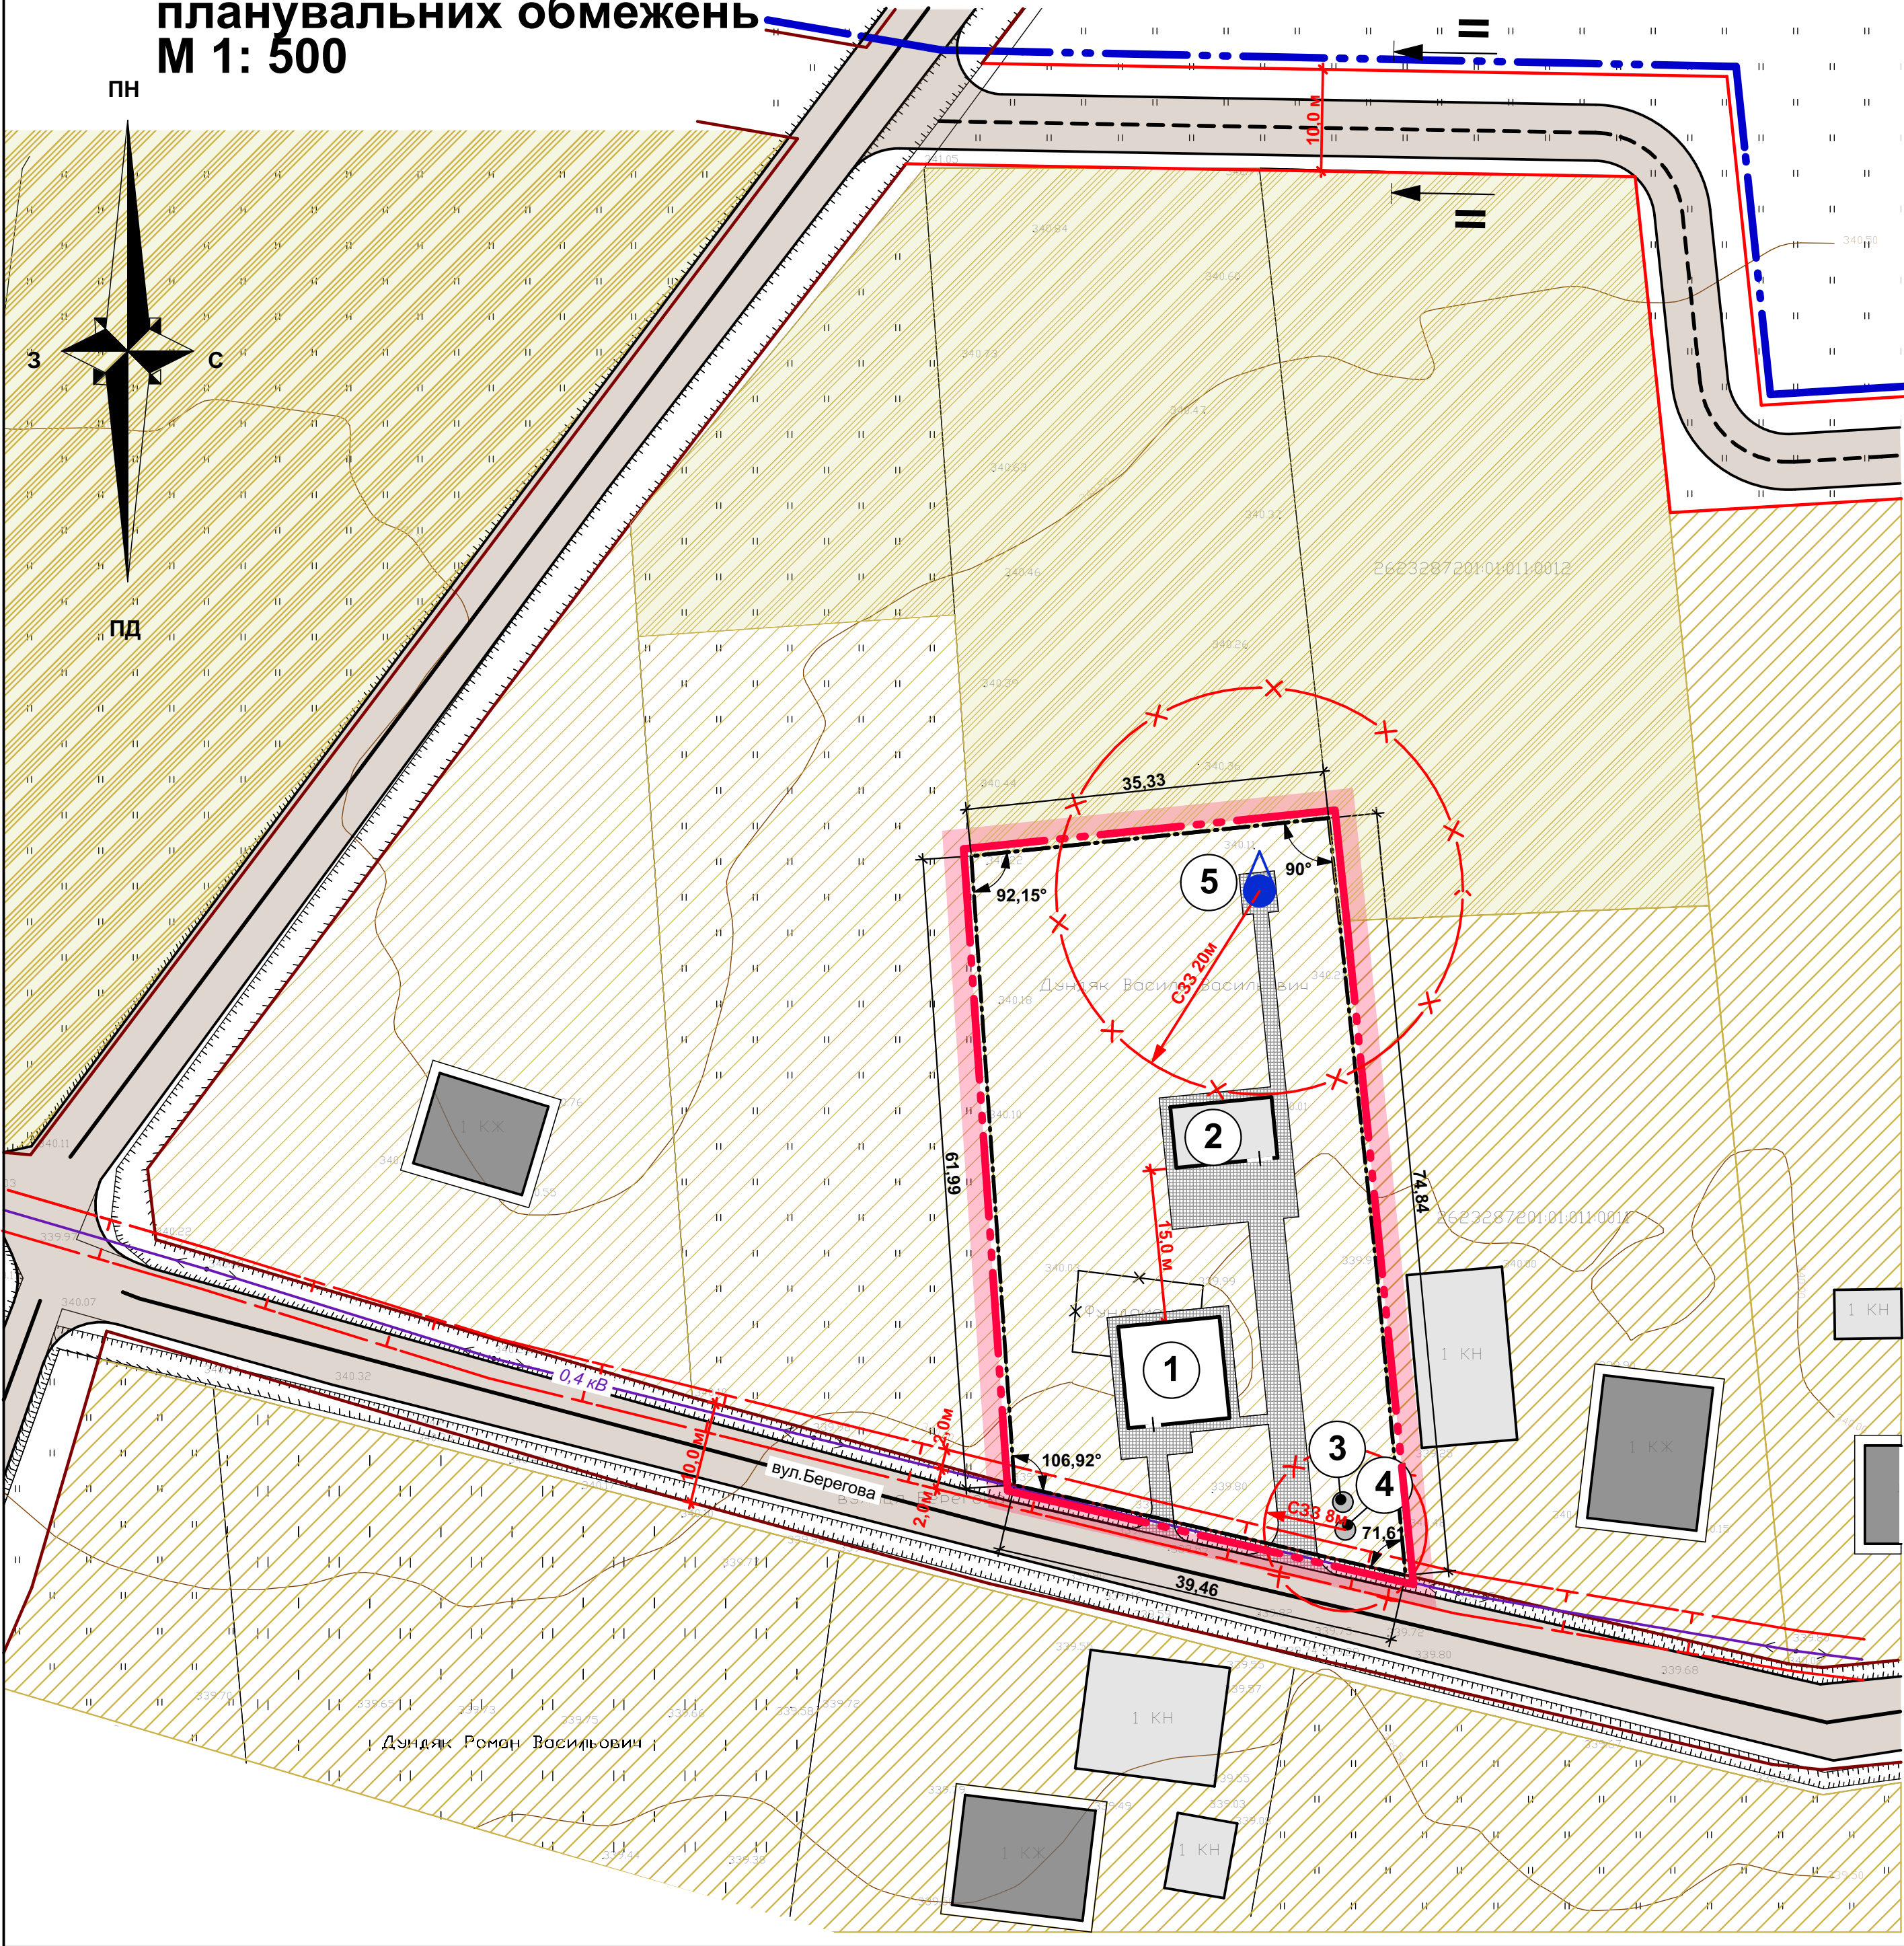


Проектний план,
суміщений зі схемою проектних
планувальних обмежень
М 1: 500



Експлікація будівель та споруд :

 

 
№ п/п	Найменування	Примітки
1	Житловий будинок	проектн.
2	Господарська будівля	проектн.
3	Септик	проектн.
4	Фільтруючий колодязь	проектн.
5	Водозабірна свердловина	проектн.

Техніко-економічні показники:

№ п/п	Найменування	Один. виміру	Кількість
1	2	3	4
1	Площа території опрацювання ДПТ	га	0,2500
2	Площа ділянки	га	0,2500
3	Площа забудови	м²	160,0
4	Площа мощення	м²	422,0
5	Площа озеленення	м²	1920,0

Умовні позначення:

існ.	проект.
	- межа генплану
	- територія опрацювання ДПТ
	- межа ділянки
	- "червоні лінії" доріг та вулиць
	- житлові вулиці
	- мощення
	- територія сільськогосподарського призначення (резервна територія для житлово-садибної забудови)
	- територія житлово-садибної забудови
	- житлові будинки
	- нежитлові будинки
	- будівля (споруди), що підлягає знесенню
	- лінії електропередач
	- межа санітарно-захисної зони
	- межа охоронної зони
	- водозабірна свердловина

						№229/3-19			
						Зміни до генерального плану с.Товмачик Коломийської міської об'єднаної територіальної громади суміщені з детальним планом території (в межах земельної ділянки Дундяк В.В.) для будівництва житлового будинку			
Зміни	Кіл.уч.	Арк.	Недок.	Підпис	Дата	Детальний план території	Стадія	Аркуш	Аркушів
							ДПТ	6	10
ГАП		О.Микуляк				Проектний план, суміщений зі схемою проектних планувальних обмежень М 1: 500	ФОП О.Микуляк м.Івано-Франківськ		
Виконав		І.Попович							
Перевірив		О.Микуляк							
Н. контр.		О.Саноцький		