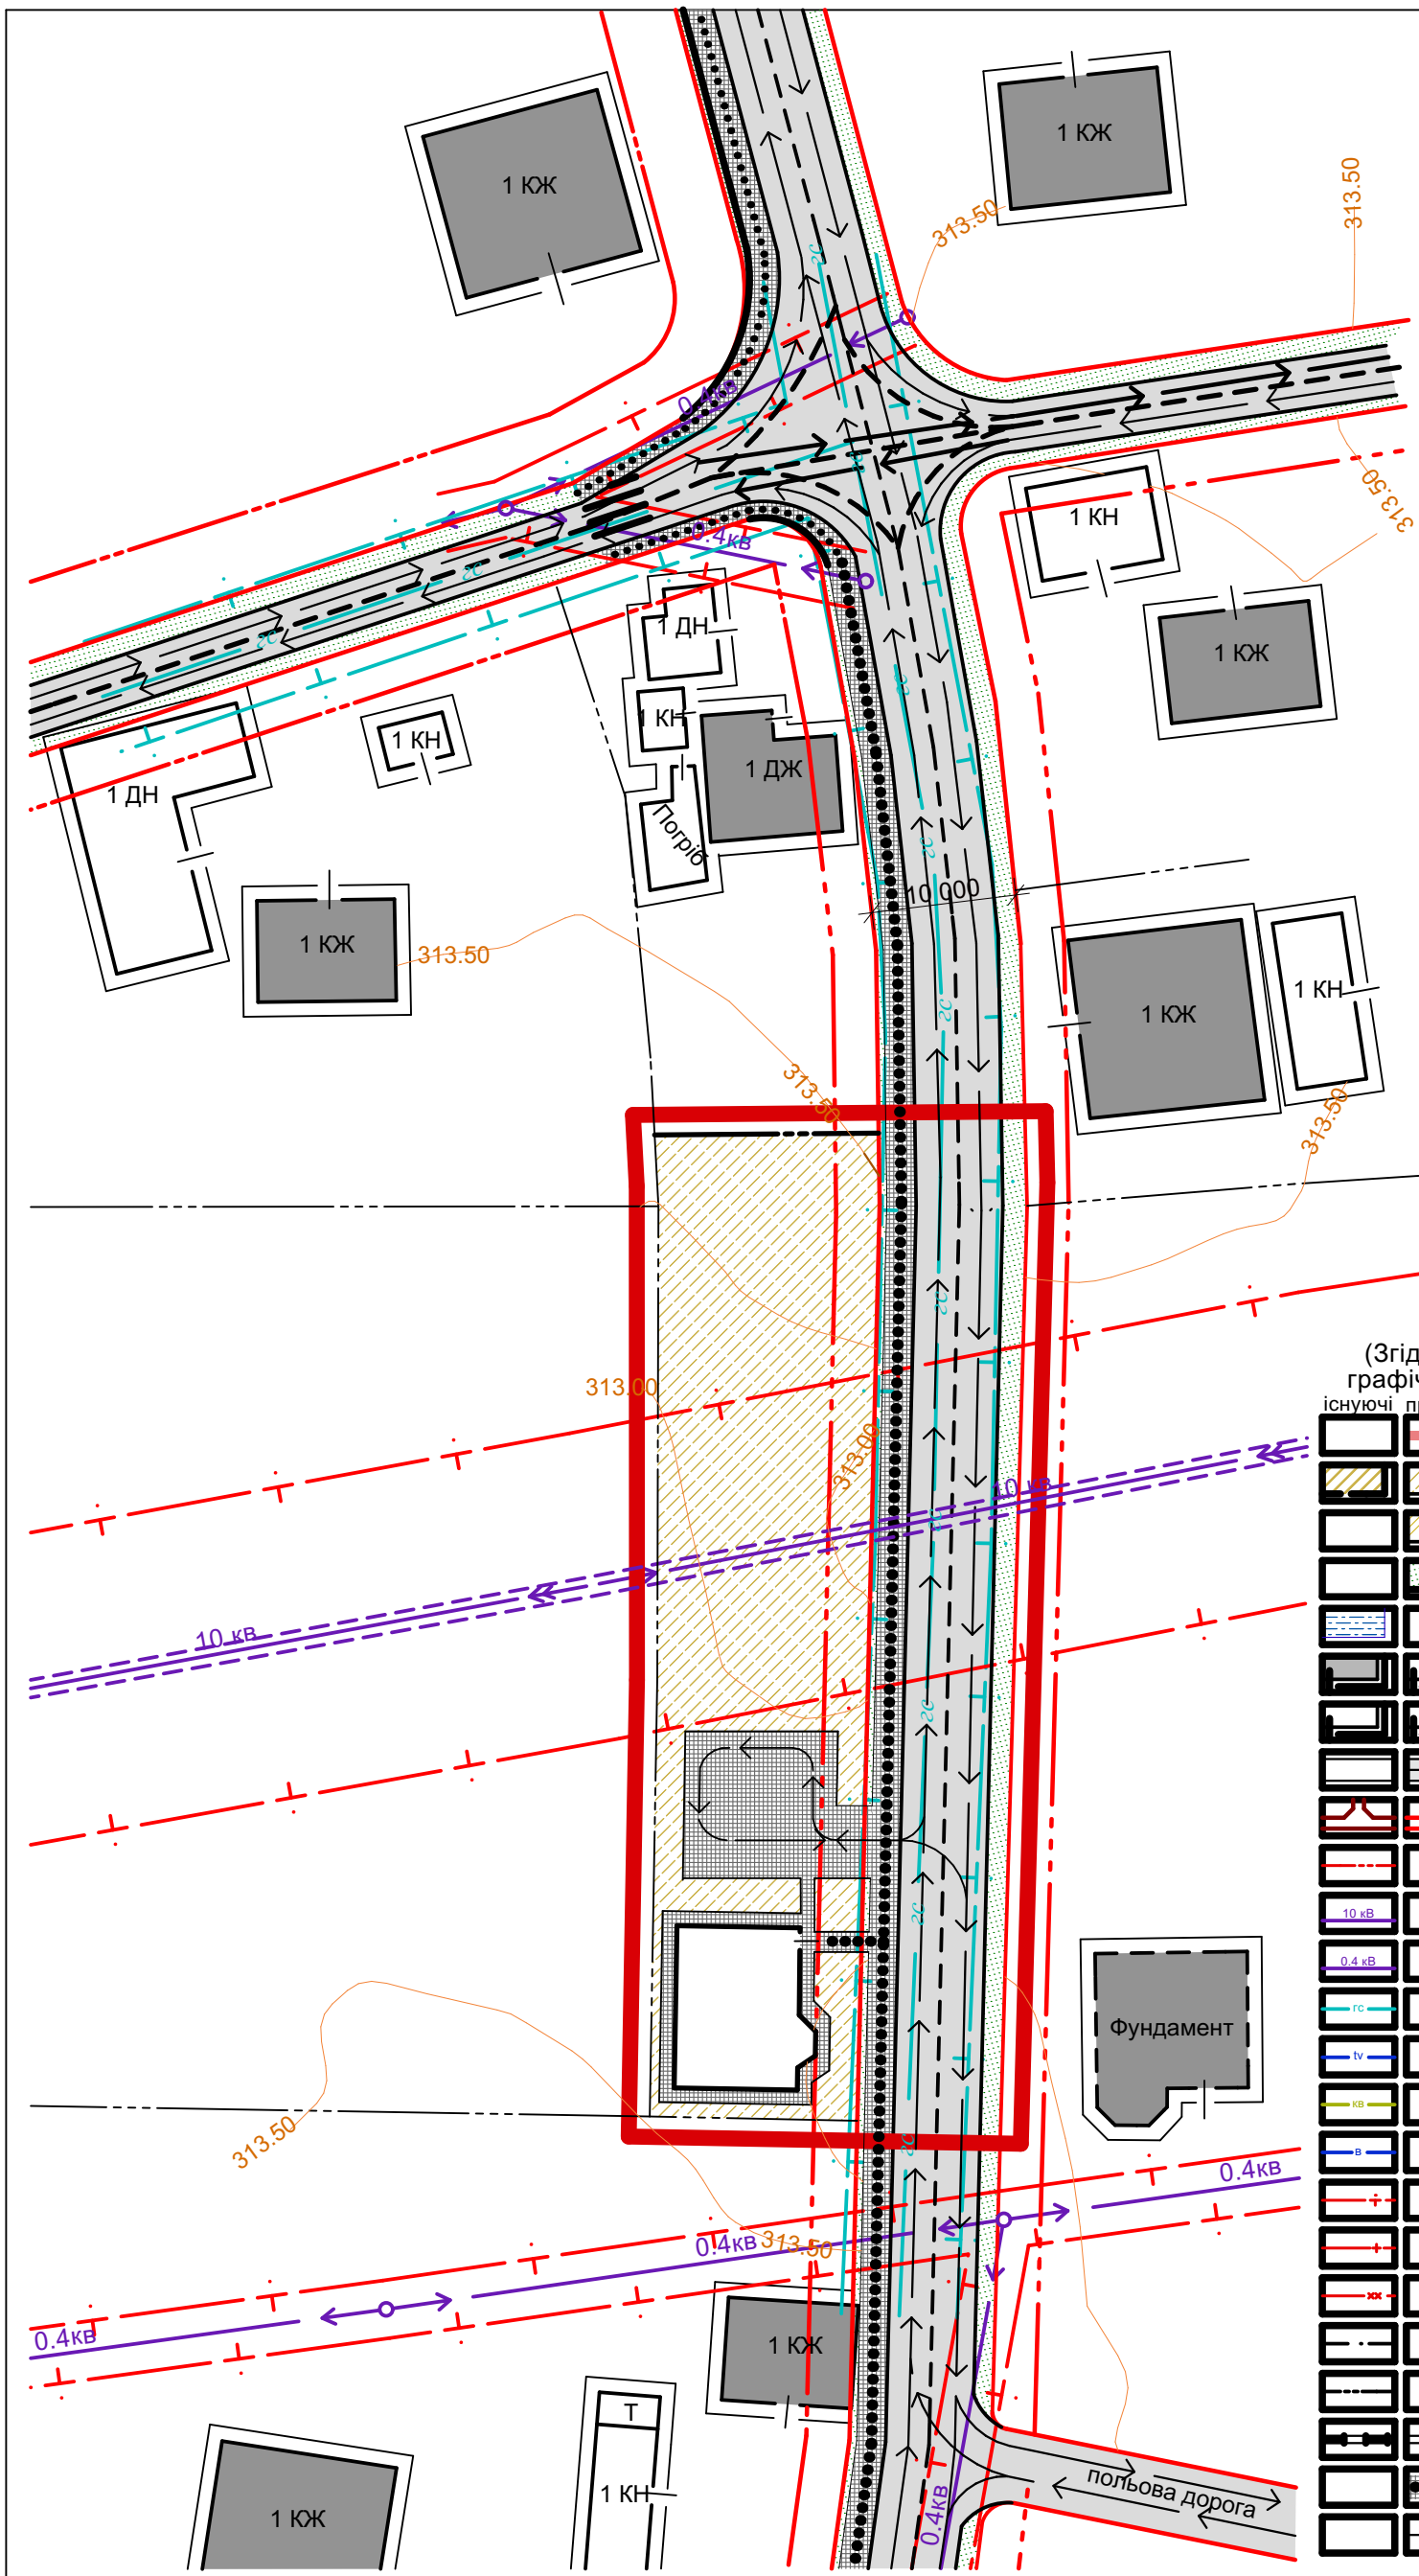


## УМОВНІ ПОЗНАЧЕННЯ

(Згідно ДСТУ Б.1.1.17:2013 "Умовні позначення графічних документів містобудівної документації")

| існуючі | проектні | |
|---|---|---|
| | | - Пропонована межа детального плану території |
| | | - Територія житлової садибної забудови |
| | | - Територія сільськогосподарського призначення |
| | | - Територія зелених насаджень загального користування |
| | | - Водний об'єкт |
| | | - Житлові будинки |
| | | - Господарські будівлі |
| | | - Дороги, вілиці та проїзди |
| | | - Червоні лінії вулиці |
| | | - Лінії регулювання вулиці |
| 10 кВ | | - Лінії електропередачі 10 кВ |
| 0.4 кВ | | - Лінії електропередачі 0.4 кВ |
| гс | | - Газопровід середнього тиску |
| tv | | - Лінія зв'язку |
| кв | | - Самопливна каналізаційна мережа |
| в | | - Водопровід |
| | | - Охоронна зона (крім охоронних зон навколо пам'яток культурної спадщини |
| | | - Санітарно-захисна зона |
| | | - Водоохоронна зона |
| | | - Межа генплану |
| | | - Межа населеного пункту |
| | | - Залізниця |
| | | - Шлях руху пішоходів |
| | | - Шлях руху транспорту |

Замовлення № 223 / 20 - 11 - 2018р. АБ

Замовник: Товмачицька сільська рада

| Зм. | Кільк. | Арк. | № док. | Підпис | Дата | | | |
|---|---|---|---|---|---|---|---|---|
| ГАП | | О.Костюк | | | | Детальний план території по вул. Лугова в с. Товмачик Коломийського району Івано-Франківської області | Стадія | Аркуш | Аркушів |
| | | | | | | | МБД | | 4 |
| Розробив | | М.Семенюк | | | | Схема організації руху транспорту і пішоходів М 1:500 | ДП"РГАППВБ Коломийської РДА" м.Коломия, вул. Франка 40 | | |
| Перевірив | | О.Волянська | | | | | | | |
| Н.контр. | | С.Костюк | | | | | | | |