План існуючого використання територій
Схема існуючих планувальних обмежень
М 1:500

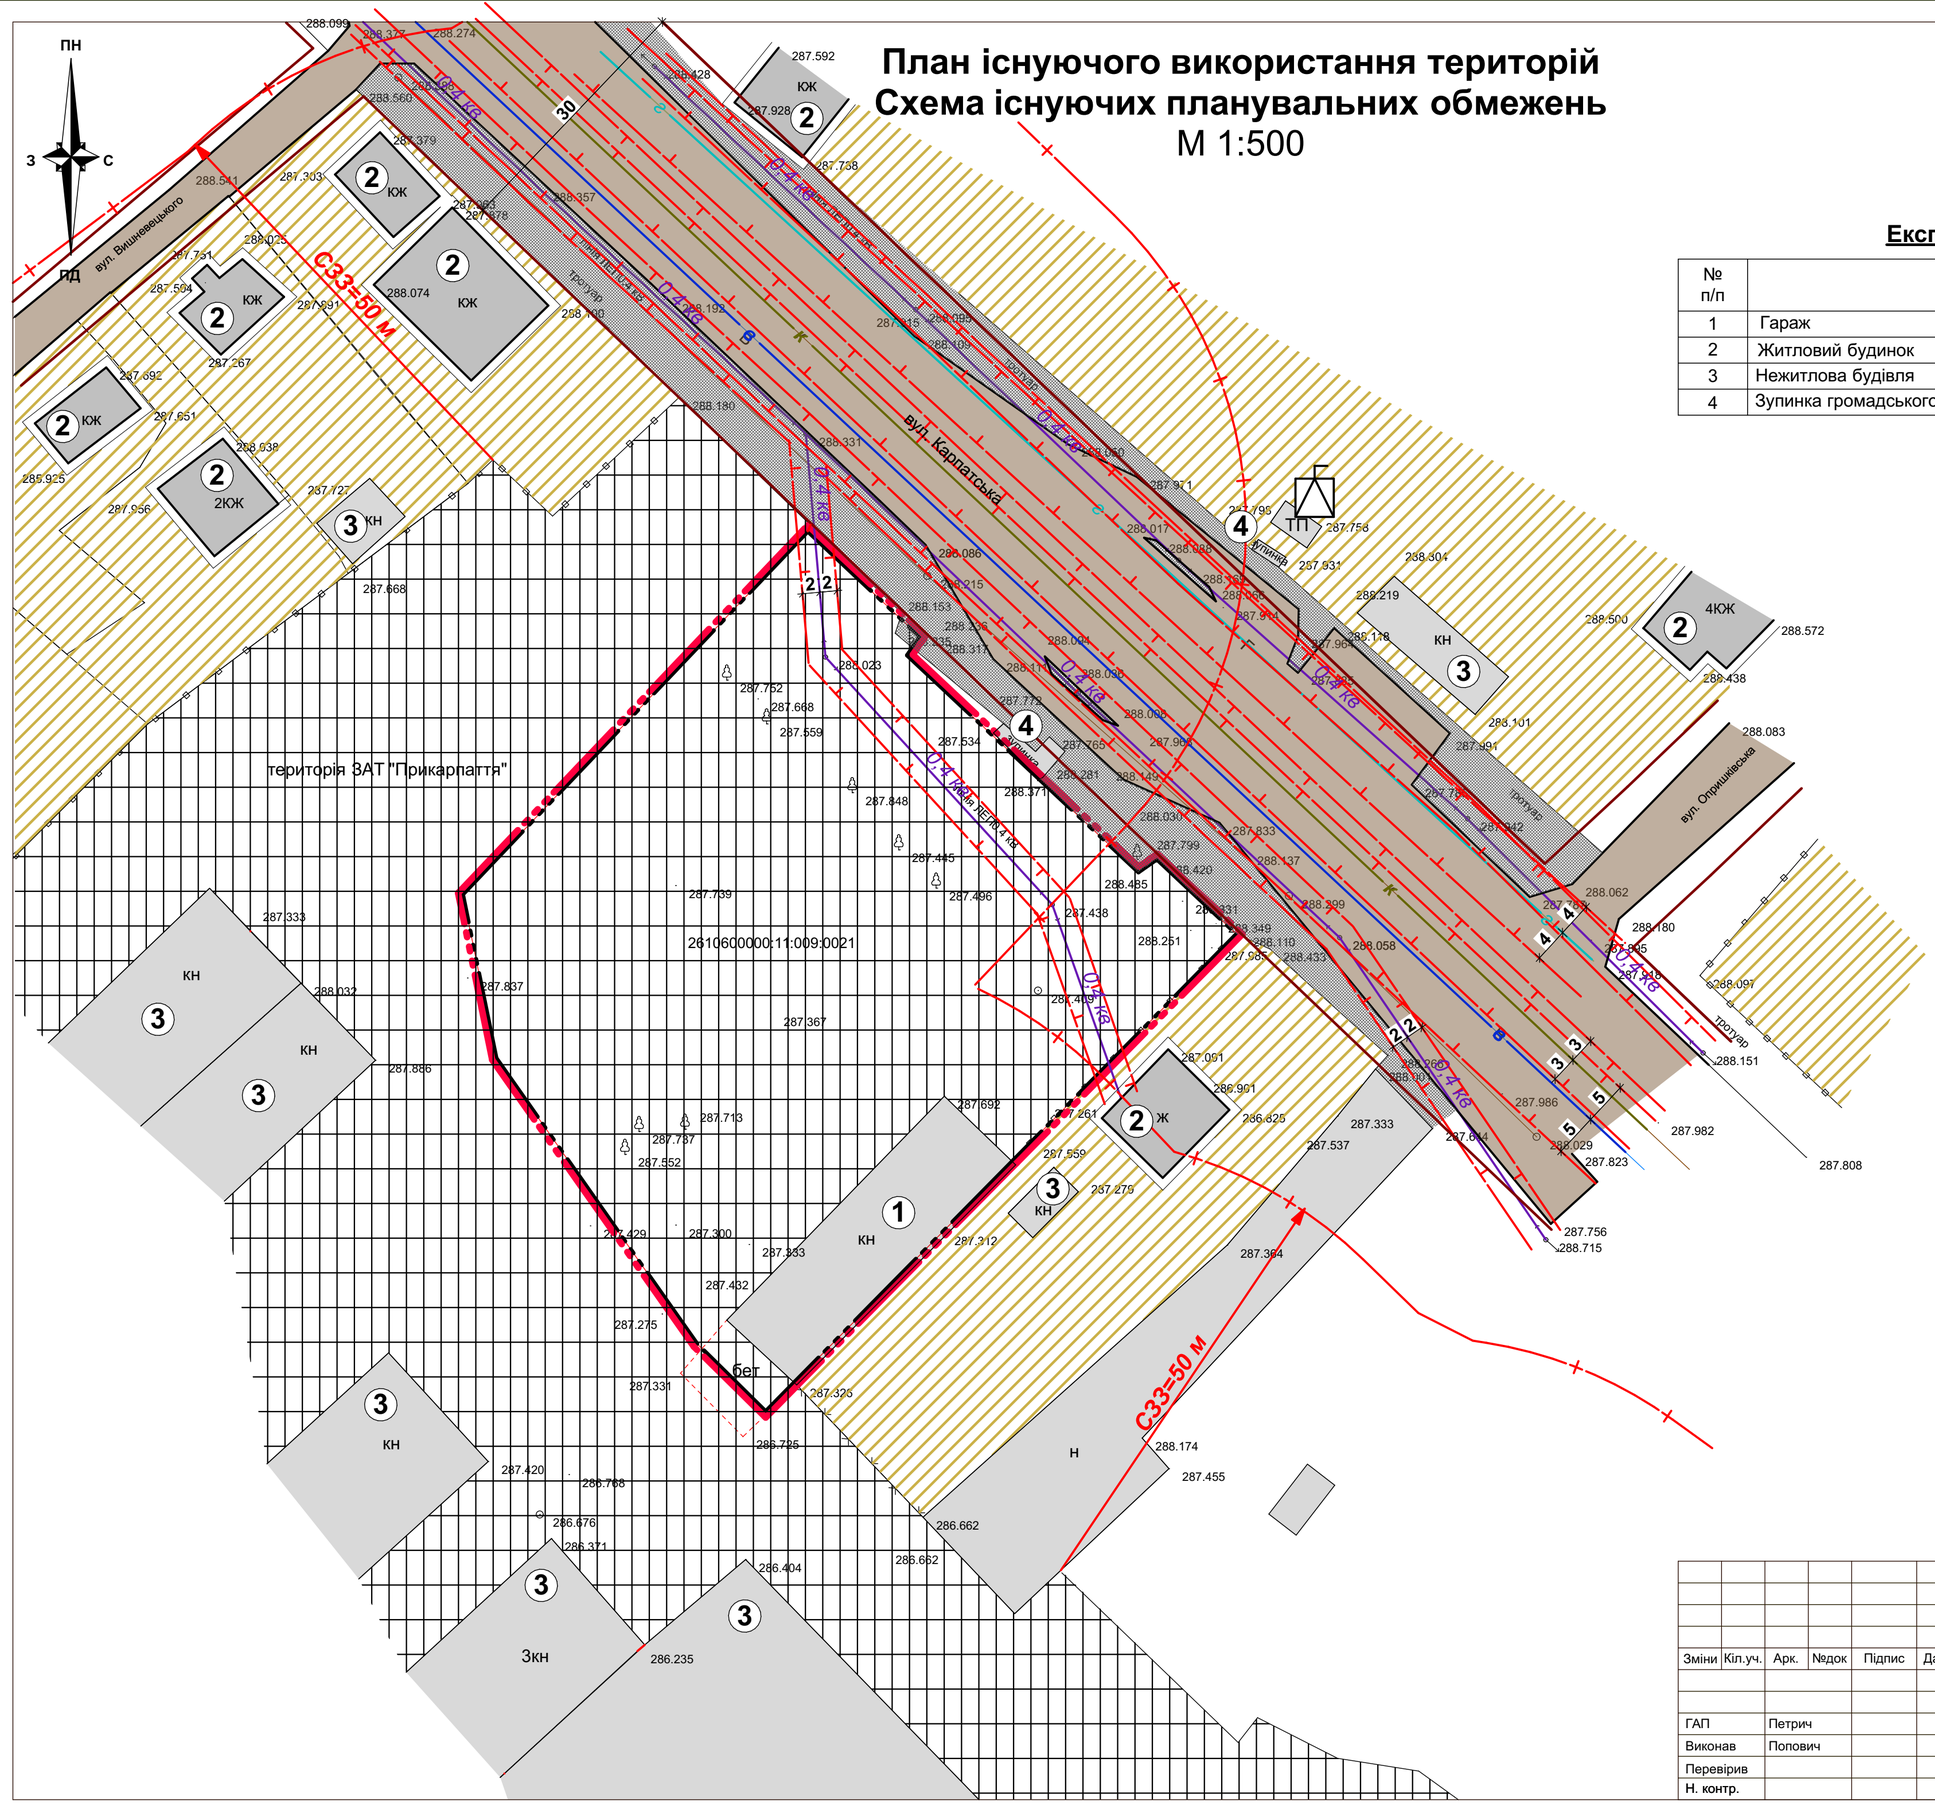

Експлікація будівель та споруд :

№ п/п	Найменування	Примітки
1	Гараж	*існ.*
2	Житловий будинок	*існ.*
3	Нежитлова будівля	*існ.*
4	Зупинка громадського транспорту	*існ.*

Умовні позначення :

- межа території опрацювання ДПТ
- межа ділянки
- "червоні лінії" доріг та вулиць
- дороги, вулиці, проїзди
- тротуар
- житлові будинки
- нежитлові будівлі
- територія виробничого призначення
- територія житлово-садибної забудови
- 0,4 кВ — лінія ЛЕП 0.4 кВ
- трансформаторна підстанція
- в — водопровід
- г — газопровід
- к — каналізаційна мережа
- межа охоронної зони
- межа санітарно-захисної зони

Зміни	Кіл.уч.	Арк.	№док	Підпис	Дата
ГАП	Петрич				
Виконав	Попович				
Перевірив					
Н. контр.					

Детальний план території з внесенням змін у схему зонування по вул.Карпатська, 71а/2 (в межах земельної ділянки з кадастровим номером 261060000:11:009:0021), місто Коломия Коломийської теріторіальної громади

Стадія	Аркуш	Аркушів
ДПТ	4	

План існуючого використання територій. Схема існуючих планувальних обмежень, М 1:500

ФОП "Попович Н.Я." м.Івано-Франківськ