Проектний план поєднаний з планом червоних ліній та прогнозованими планувальними обмеженнями. Креслення поперечних профілів вулиць

Детальний план території (в межах земельної ділянки з кадастровим номером 2623281001:01:002:0007) села Воскресинці Коломийської територіальної громади

М 1:500. М 1:200

5374850.00 322950.00

4850.00 323100.00

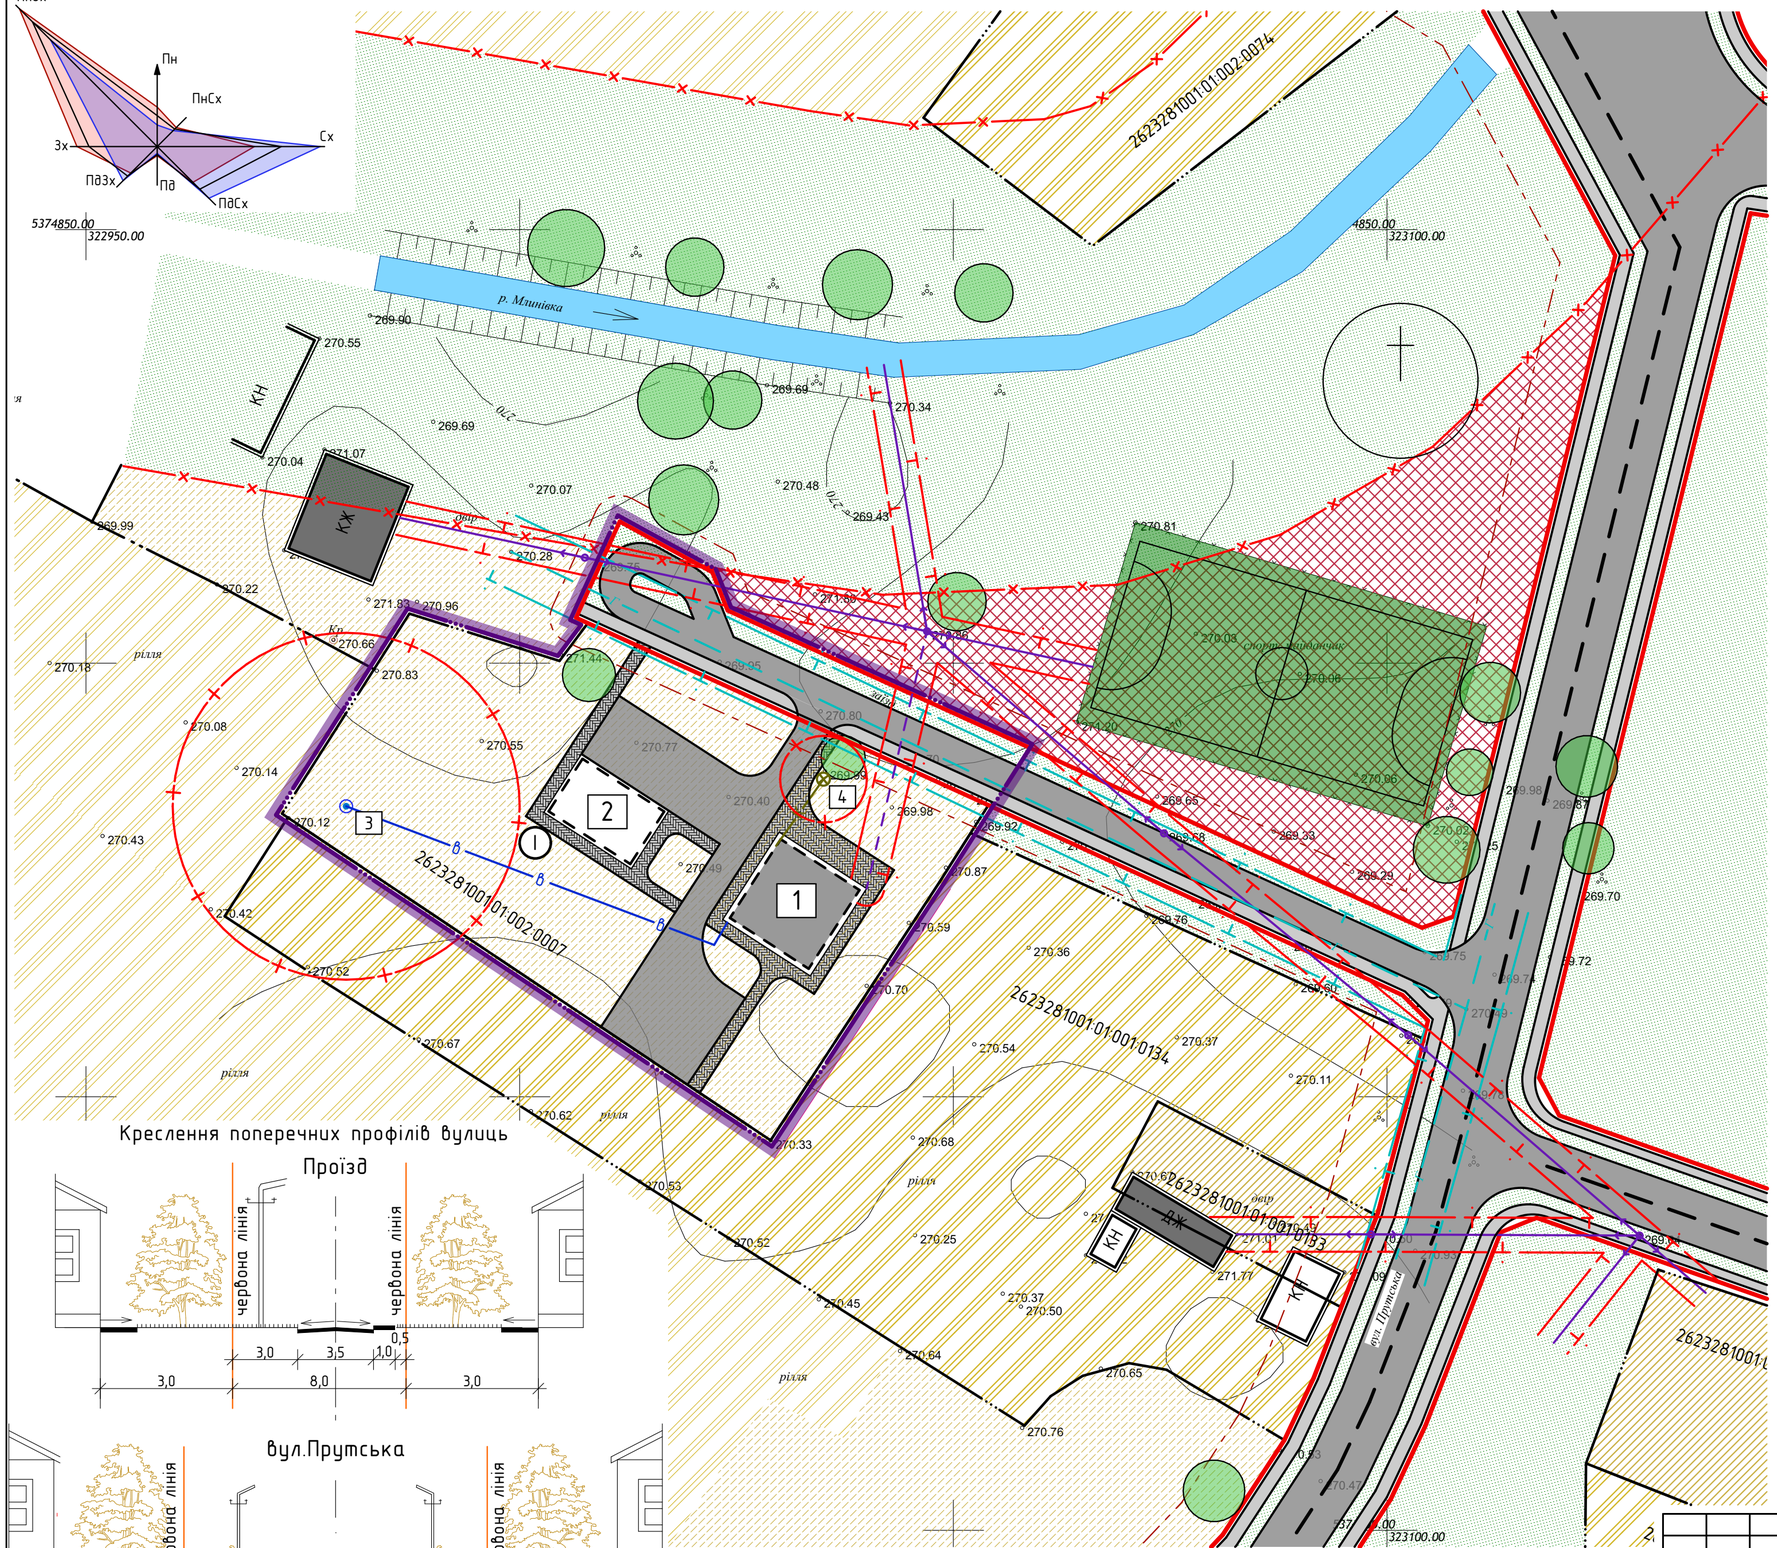

Умовні позначення

(Згідно ДСТУ Б.1.1.17:2013 "Умовні позначення графічних документів містобудівної документації")

існуючі	проектовані	
		– Житлові будинки
		– Господарські будівлі та споруди
		– Червоні лінії вулиць
		– дороги, вулиці та проїзди
0,4 кВ		– лінія електропередач 0,4 кВ
Г		– газопровід середнього тиску
	В	– водопровід
	К	– самопливна каналізація

Території

- Територія житлової садибної забудови
- Територія сільськогосподарського призначення
- Територія громадської забудови
- Зелені насадження загального користування

Межі

- Пропонована межа детального плану території
- межі ділянки
- прибережно-захисна смуга
- санітарно-захисна зона
- охоронна зона

Експлікація будівель та споруд

№ на плані	Найменування	Площа	Примітки
1	Проектний житловий будинок	144,0 м²	проектний
2	Господарські будівлі без утримання худоби	96,0 м²	проектні
3	Водозабір	–	проектні
4	Мініочисні локальні очисні споруди	–	проектні

Експлікація земельних ділянок

№ на плані	Найменування	Площа	Примітки
I	В02.01 Для будівництва і обслуговування житлового будинку, господарських будівель і споруд (присадибна ділянка)	0.2640 га	проектна

Креслення поперечних профілів вулиць

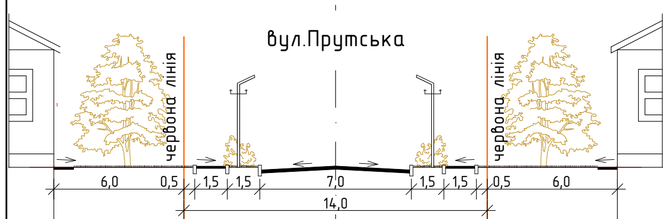

Примітки:

1. Проектний план розроблений на основі плану існуючого використання території.
2. Система координат – державна, а висот – балтійська.
3. Згідно з ДБН Б.1.1-14-2012 "Склад та зміст детального плану території" для сільських і міських населених пунктів із чисельністю населення до 50 тисяч осіб проектний план поєднаний з планом червоних ліній.
4. Детальним планом території передбачається виділення земельної ділянки з цільовим призначенням земельної ділянки 02.01 "Для будівництва і обслуговування житлового будинку, господарських будівель і споруд"

Зм.	Кільк.	Арк.	№ док.	Підпис	Дата	Замовлення № 12 – 21 –ДПТ			
						Замовник: Коломийська міська рада			
ГАП		О.Костюк				Детальний план території (в межах земельної ділянки з кадастровим номером 2623281001:01:002:0007) села Воскресинці	Стадія	Аркуш	Аркушів
							ДПТ		
Розробив		О.Костюк							
Перевірив		І.Шинкарук				Проектний план поєднаний з планом червоних ліній та прогнозованими планувальними обмеженнями. Креслення поперечних профілів вулиць. М 1:500. М 1:200	МПП "ПІКА" м.Коломия, вул.Франка 5б		
Н.контр.		І.Шинкарук							