



Схема організації руху транспорту і пішоходів
Детальний план території в урочищі "Лебади", квартал 16 села Воскресинці
Коломийської міської об'єднаної територіальної громади
М 1:1000

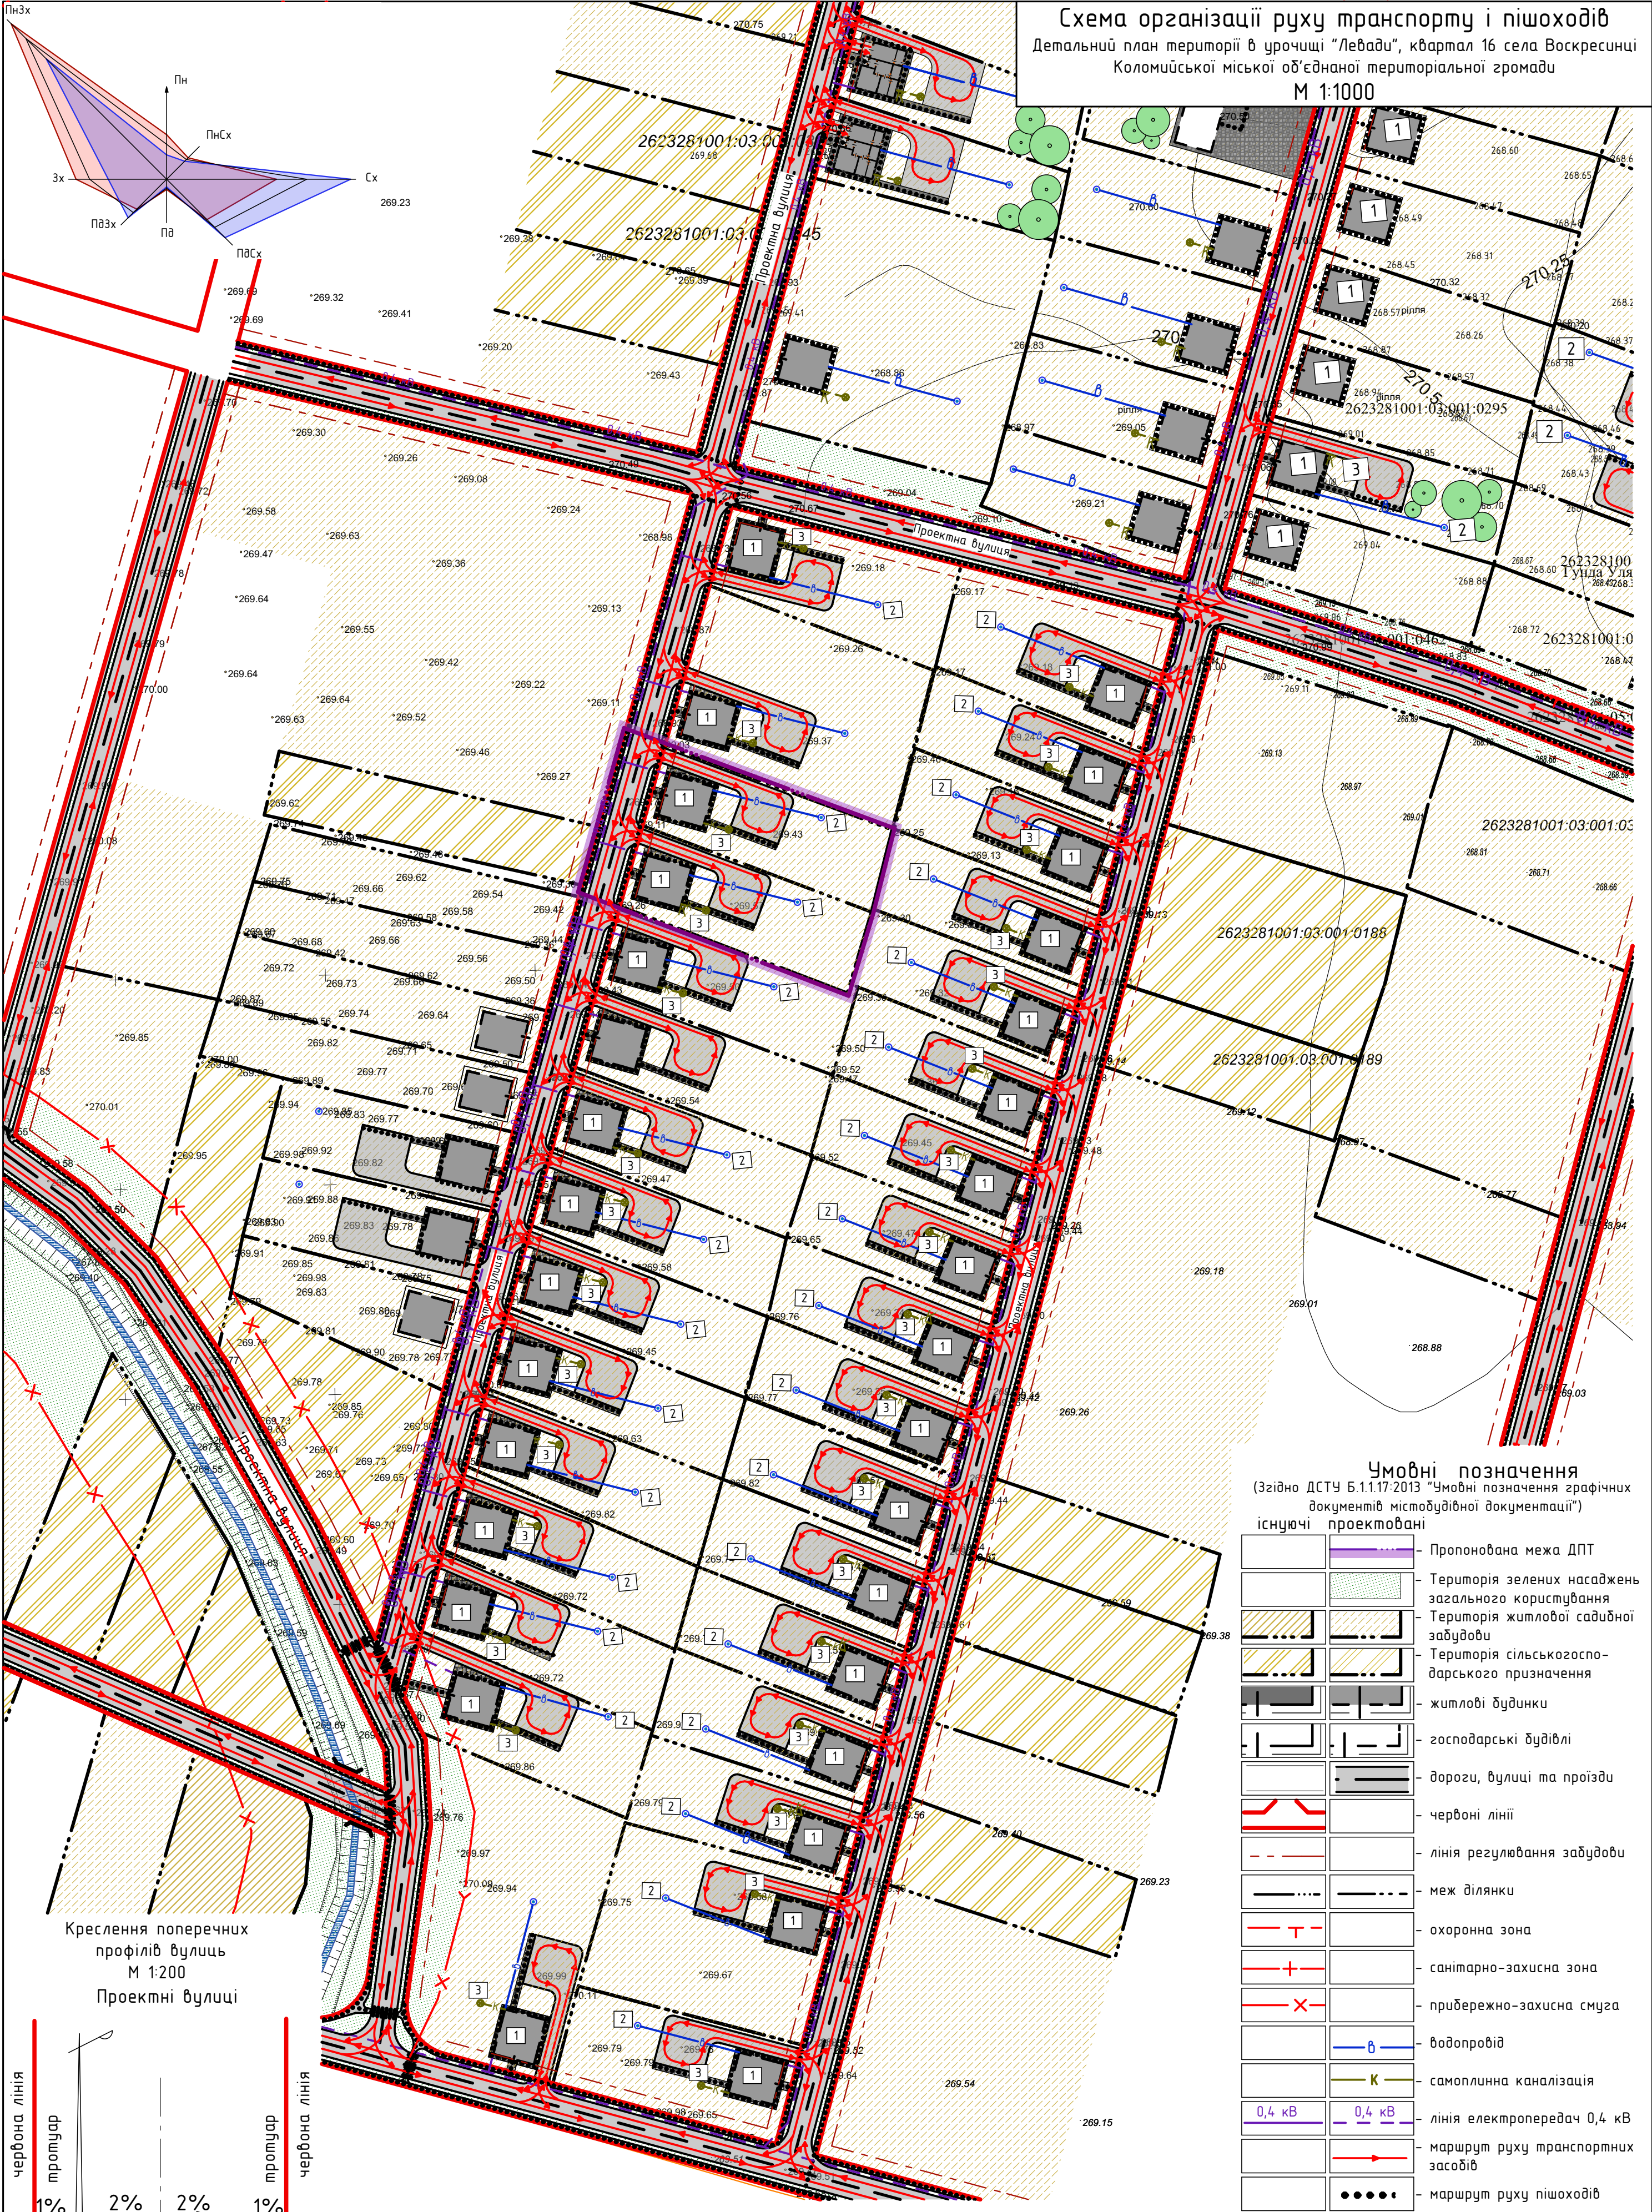

Умовні позначення		
(Згідно ДСТУ Б.1.1.17:2013 "Умовні позначення графічних документів містобудівної документації")		
існуючі	проектовані	
		Пропонована межа ДПТ
		Територія зелених насаджень загального користування
		Територія житлової садибної забудови
		Територія сільськогосподарського призначення
		житлові будинки
		господарські будівлі
		дороги, вулиці та проїзди
		червоні лінії
		лінія регулювання забудови
		меж ділянки
		охоронна зона
		санітарно-захисна зона
		прибережно-захисна смуга
		водопровід
		самоплинна каналізація
		лінія електропередач 0,4 кВ
		маршрут руху транспортних засобів
		маршрут руху пішоходів

Креслення поперечних профілів вулиць
М 1:200
Проектні вулиці

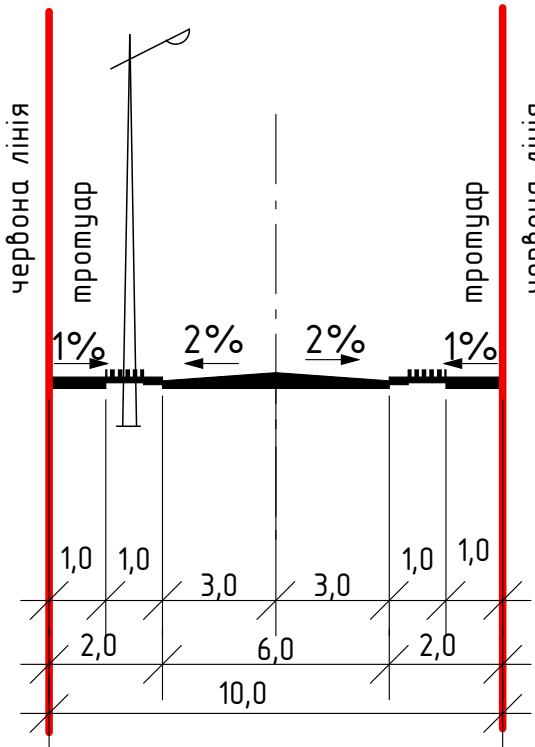

Експлікація:
1. Проектний житловий будинок
2. Свердловина
3. Мініючисні споруди типу Біомал

						Замовлення № 05 – 21 – ДПТ				
						Замовник: Коломийська міська рада				
Зм.	Кільк.	Арк.	№ док	Підпис	Дата					
ГАП		О.Костюк				ДПТ в урочищі “Левади”, квартал 16 села Воскресинці Коломийської міської об’єднаної територіальної громади		Стадія	Аркуш	Аркушів
								ДПТ		
Розробив		О.Костюк				Схема організації руху транспорту і пішоходів М 1:1000		МПП “ПІКА” м.Коломия, вул. Франка 5Б		
Перевірю		І.Шинкарук								
Н.контр.		І.Шинкарук								